

Y 3494882.051
X 5776749.708

Y 3495882.051
X 5776749.708

Legende


Anlage 6.1

- Gemarkung Hohenhausen, Flur 10, Flurstücke 104 u. 126
 Gemarkung Hohenhausen, Flur 11, Flurstück 10
 Gesamtkonzept für die Flächen:
- Anlage von Aufweitungen für den Bach
 - Entwicklung einer Ruderalflur/Sukzession in einer Breite von 3m
 - Umwandlung von Intensivgrünland in Extensivgrünland

E6
 Umwandlung einer artenarmen Intensivwiese
 in eine artenreiche Mähwiese
 Anteil an Gesamtfläche: 2.550 m²
 Gemarkung Hohenhausen, Flur 11, Flurstück 10

Der Rest der Flächen (15.088 WP) steht zur
 Kompensation von anderen straßenbaubedingten
 Eingriffen in Natur und Landschaft zur Verfügung.

E5
 Umwandlung einer artenarmen Intensivwiese in
 eine brach liegende artenreiche Mähwiese.
 Flächengröße: 2.887m² (2.595m²+292m²)
 Gemarkung Hohenhausen, Flur 10,
 Flurstück 104 und 126

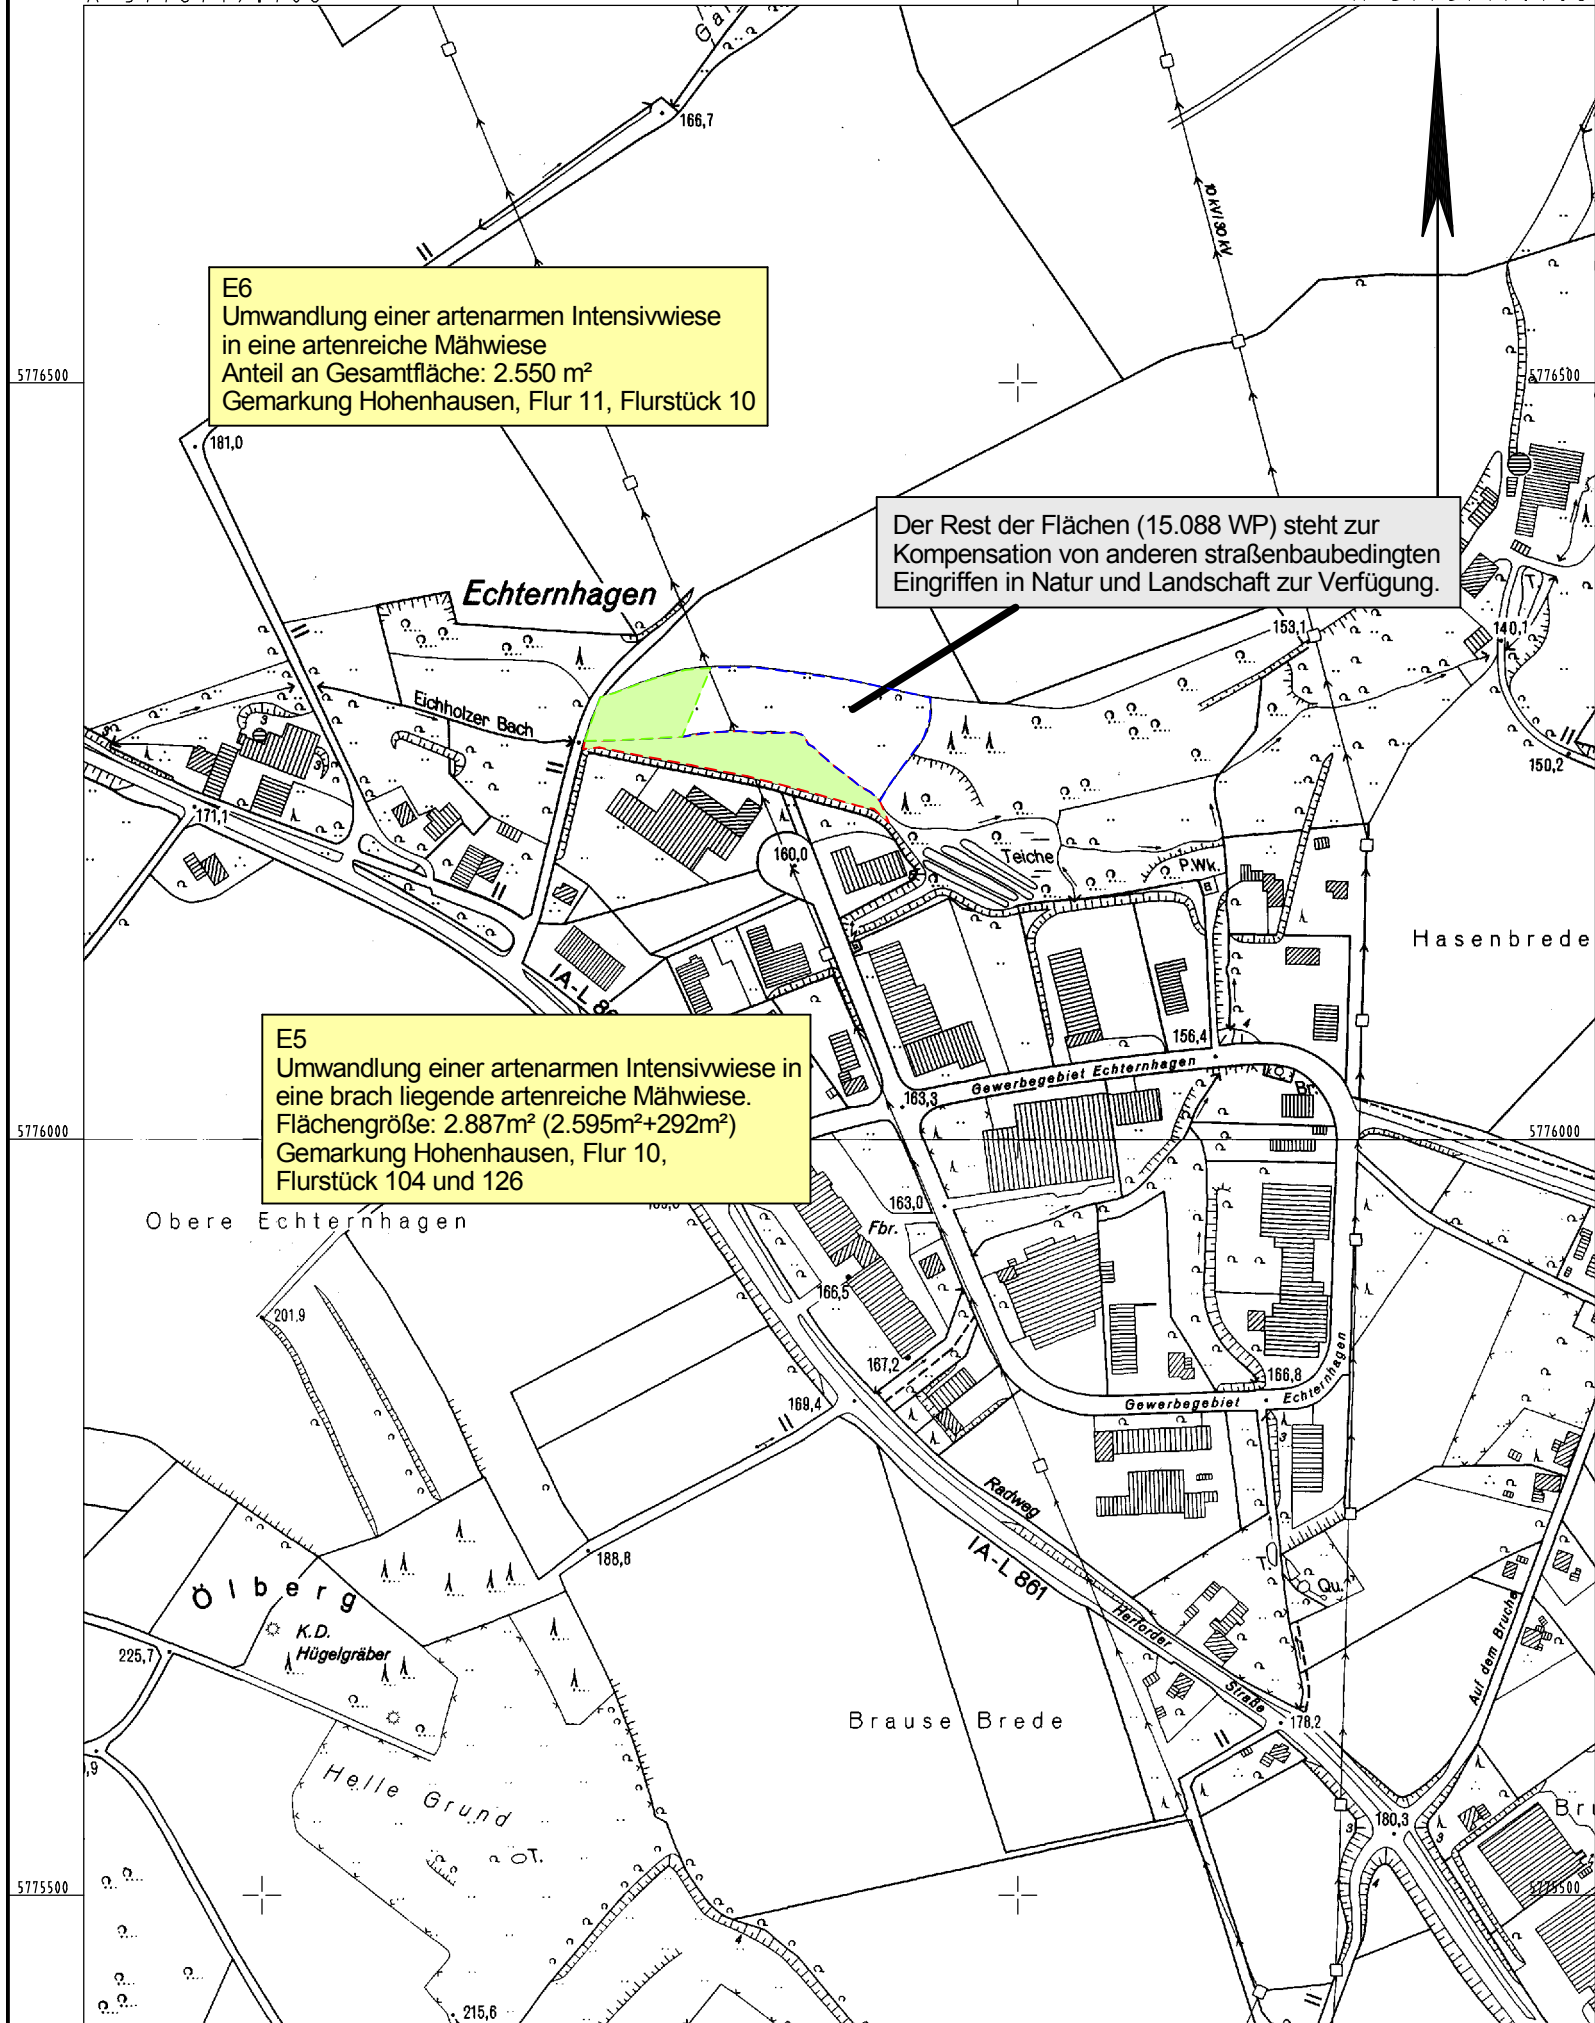

| | | |
|--|---|--|
| | Regionalniederlassung Ostwestfalen-Lippe | |
| | Stapenhorststr. 119, 33615 Bielefeld | |

Deckblatt III zur Planfeststellung

| | |
|--|---|
| Landesbetrieb Straßenbau Nordrhein-Westfalen | Unterlage / Blatt-Nr.: 12.3 III Blatt 7 |
| Straße: B 239 Station: 1,486 (Absch.52) - 0,753 (Absch.51) | Übersichtsplan Maßnahme "Echternhagen" |
| PROJIS-Nr.: 5204991200 | Maßstab: 1 : 5 000 |

**Ausbau der B239/3.1
 Bad Salzuflen, von der A2 bis K4 (Dorfstraße/Loheide)
 Bau-km 2+167,399 bis 5+160,00**

Aufgestellt: 21.09.2020
 Der Leiter der Regionalniederlassung
 i.A.
 (Manuela Rose)

Y 3494882.051
X 5775414.707

Y 3495882.051
X 5775414.707