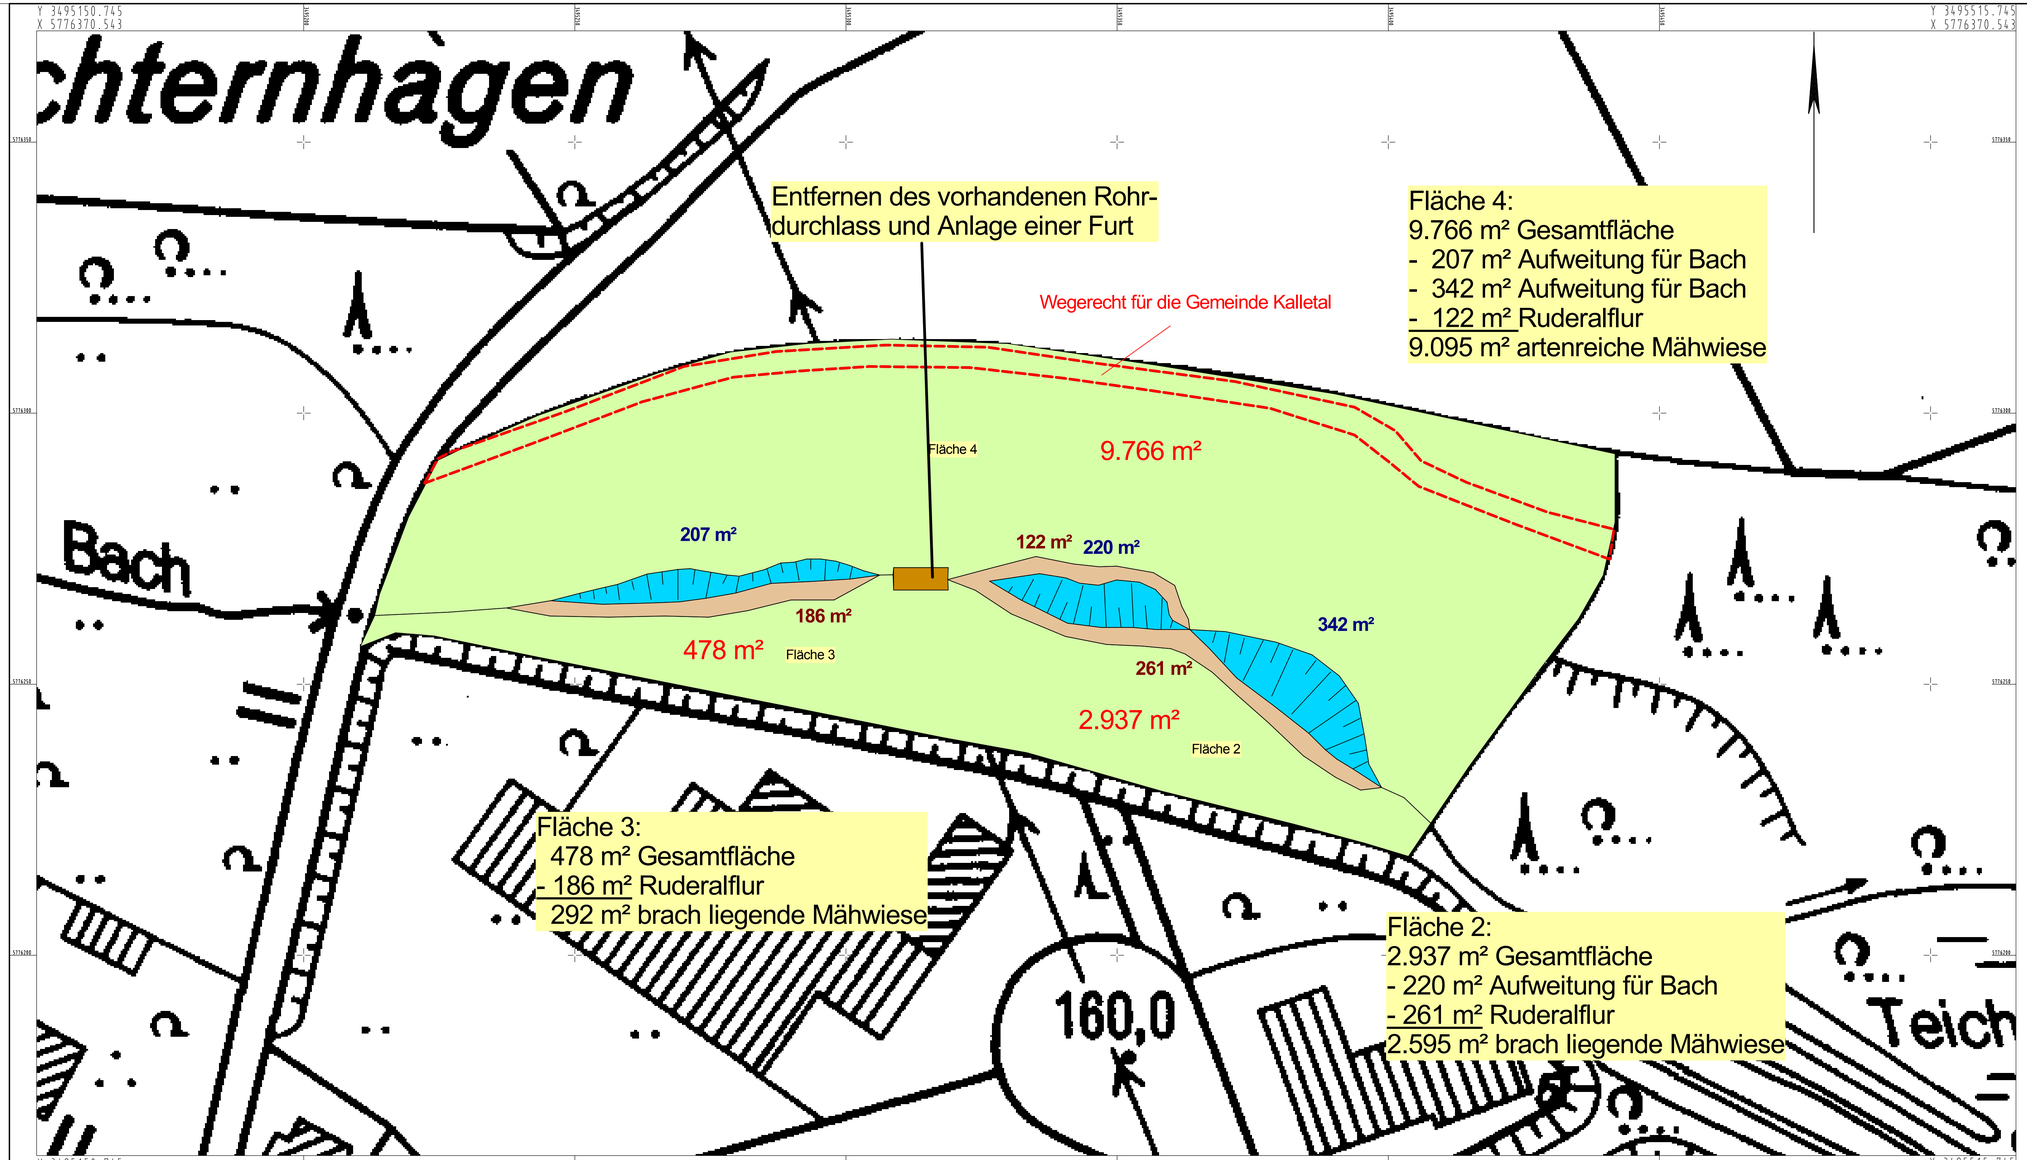

Legende

Anlage 6.2

- Aufweitungen für den Bach
- Ruderalflur (K,neo2) in einer Breite von ca. 3m
- extensives Grünland (EA,xd1,veg1)
- vorhandener Rohrdurchlass
- vorhandene Gehölze / Einzelbäume

Anzusetzende Wertpunkte
Ausgangswert der Flächen 2+3:
EA,xd5 Intensivwiese, mäßig artenreich: 4 WP/m²

Ausgangswert der Fläche 4:
EA,xd2 Intensivwiese, artenarm: 3 WP/m²

Aufwertungen auf:
Fläche 2+3:
EE1,xd1,veg1 artenreiche Mähwiese durch Sukzession 5 WP/m²

Fläche 4:
EA,xd1,veg1 artenreiche Mähwiese durch Aushagerung: 5 WP/m²

Satzungsgemäß ausgelegen

in der Zeit vom _____

bis _____ (einschließlich)

in der Gemeinde _____

Zeit und Ort der Auslegung sind rechtzeitig vor Beginn der Auslegung ortsüblich bekannt gemacht worden.

Gemeinde: _____

(Dienstsiegel)

(Unterschrift)

Regionalniederlassung Ostwestfalen-Lippe

Stapenhorststraße 119, 33615 Bielefeld

Straßen.NRW.
Landesbetrieb Straßenbau Nordrhein-Westfalen

Projekt-Nr. 01-0417

Deckblatt III zur Planfeststellung

Landesbetrieb Straßenbau Nordrhein-Westfalen

Straße: B 239 Station: 1,486 (Absch.52) - 0,753 (Absch.51)

PROJIS-Nr.: 5204991200

Unterlage / Blatt-Nr.: 12.3 III Blatt 8

Maßnahmenplan Echternhagen

Maßstab: 1 : 500

Ausbau der B239/3.1
Bad Salzuflen, von A2 bis K4 (Dorfstraße/Loheide)
Bau-km 2+167,399 bis 5+160,00

Aufgestellt: 21.09.2020

Der Leiter der Regionalniederlassung
Bielefeld
i.A.

(Manuela Rose)