


# Anschluss alte B 64 zur Freizeitanlage am Bruchweg Achse 544

Zeichenerklärung		AS	Ablaufschacht
	Gradienten-Tiefpunkt	EB	Einlaufbauwerk
	Gradienten-Hochpunkt		Entwässerung links
	Erdmassenabtrag		Entwässerung rechts
	Erdmassenauftrag		Abfanggraben
			Amphibiengraben links
			Amphibiengraben rechts

- Nr. Graben / Mulde
- Nr. Durchlaß / Rohrleitung

Entwässerungsanlagen  
Einbau von Querriegeln  
gemäß wassertechn. Untersuchung  
siehe Lageplan

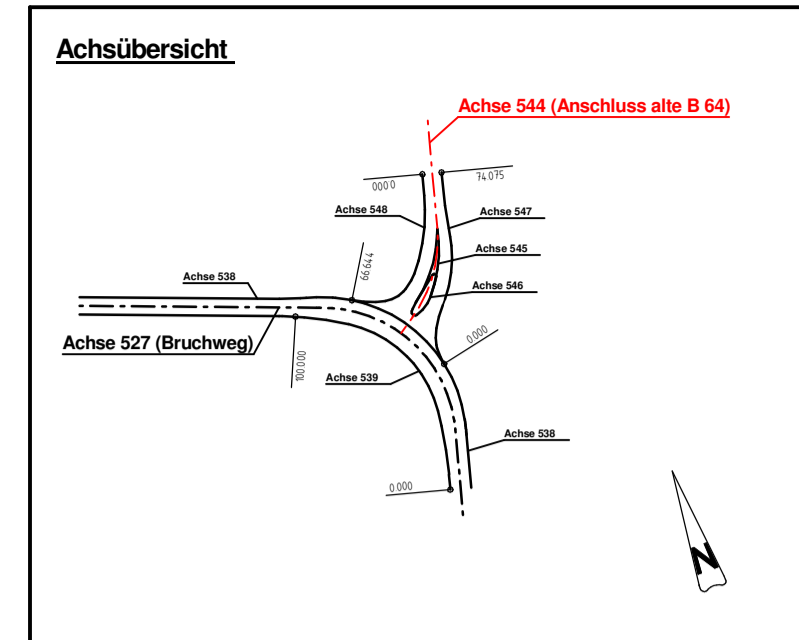


**Ingenieurbüro OWL**

Bismarckstraße 10  
D-32756 Detmold  
Tel.: (05231) 9225-0  
Fax: (05231) 9225-25  
detmold@sr-owl.de  
www.sr-owl.de

Erschließungen  
Kanalisation  
Wasserwirtschaft  
Straßenbau  
Städtebau  
SiGeKo

bearb.	Red.	gez.	Va.	gepr.	Ri.	Datum	10.05.2010	Proj.-Nr.	31-0702
--------	------	------	-----	-------	-----	-------	------------	-----------	---------

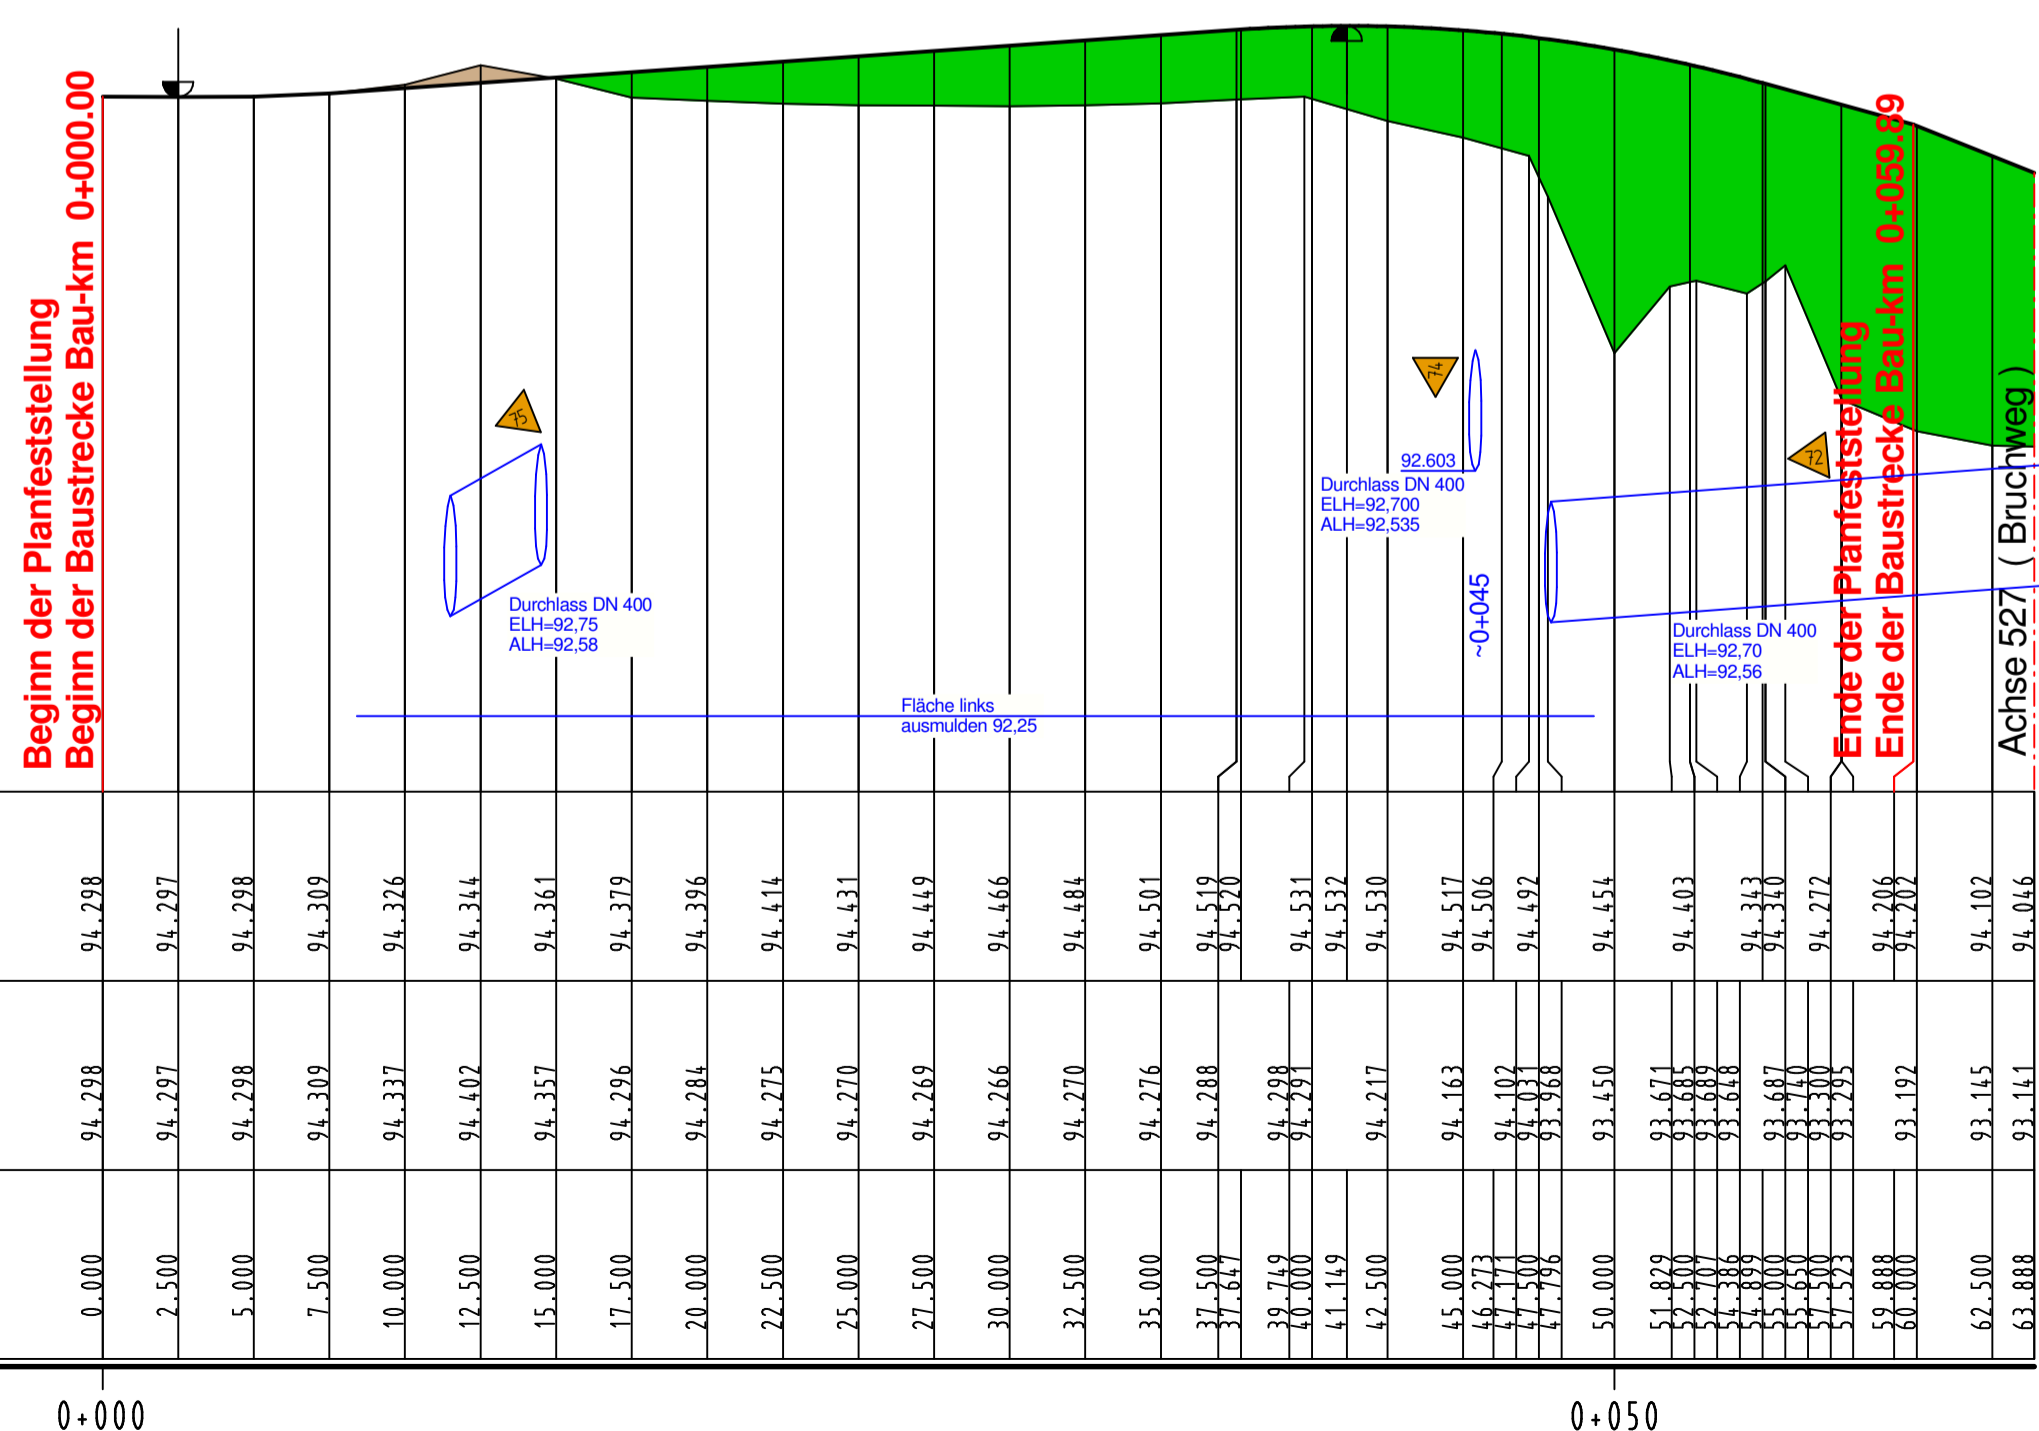

<p>Satzungsgemäß ausgelegt</p> <p>in der Zeit vom ..... bis .....</p> <p>in der Gemeinde .....</p> <p>Zeit und Ort der Auslegung sind mindestens 1 Woche vor Auslegung ortsüblich bekannt gemacht worden.</p> <p>Gemeinde .....</p> <p>(Dienstsigel) .....</p> <p>(Unterschrift) .....</p>	<p>Festgestellt gemäß Beschluss vom heutigen Tage.</p> <p>Detmold, den .....</p> <p>Bezirksregierung Detmold -Planfeststellungsbehörde-</p> <p>Im Auftrag .....</p> <p>(Dienstsigel) .....</p> <p>(Unterschrift) .....</p>
--	--

Zugehöriger Entwurf	
<p>Aufgestellt: Paderborn, 20.11.2007</p> <p>Der Leiter der Regionalniederlassung Sauerland-Hochstift i.A.</p> <p>gez. Gensicke</p>	<p>Geprüft: Gelsenkirchen, 01.02.2008</p> <p>Der Direktor des Landesbetriebes Straßenbau NRW i.A.</p> <p>gez. Sonnhoff</p>
<p>Gesehen: Bonn, 11.02.2009</p> <p>Bundesministerium für Verkehr, Bau und Stadtentwicklung Abteilung Straßenbau, Straßenverkehr i.A.</p> <p>gez. Bidinger</p>	<p>Gesehen: Düsseldorf, 30.07.2008</p> <p>Ministerium für Bauen und Verkehr des Landes Nordrhein-Westfalen i.A.</p> <p>gez. Rox</p>

**Regionalniederlassung Sauerland-Hochstift**  
- Außenstelle Paderborn -

**Straßen.NRW**  
Landesbetrieb Straßenbau Nordrhein-Westfalen

Straße	von NK / Abschnitt	nach NK / Abschnitt	Stationsbereich	Projekt-Nr.
B 64/83	Abschnitt 63	Abschnitt 64	0.825-3.755	08-0156
Nächster Ort: Höxter				Unterlage 13.5 Blatt Nr. 14
<b>B64/83 Brakel/Hembsen-Höxter 1.Abschnitt Neubau der B64/83 Höxter/Godelheim-Höxter</b>				BV-Nr.:
<b>Planfeststellung</b>				Maßstab:
<b>Wassertechnischer Entwurf</b>				1:250/25
Höhenplan Anschluss alte B 64 zur Freizeitanlage am Bruchweg (Achse 544) 0+000 bis 0+059.89				
Aufgestellt Paderborn, den 20.04.2011		Der Leiter der Regionalniederlassung Sauerland-Hochstift i.A. gez. Dipl.-Ing. Claudia Boctor		