


### Zeichenerklärung

- Gradienten-Tiefpunkt
- Gradienten-Hochpunkt
- Erdmassenabtrag
- Erdmassenauftrag
- AS** Ablaufschacht
- EB** Einlaufbauwerk
- Entwässerung links
- Entwässerung rechts
- Abfanggraben
- Amphibiengraben links
- Amphibiengraben rechts

- Nr. Graben / Mulde
- Nr. Durchlaß / Rohrleitung

Entwässerungsanlagen siehe Höhenplan  
Blatt 13.5.18 - 13.5.21  
Einbau von Querriegeln  
gemäß wassertechn. Untersuchung  
siehe Lageplan

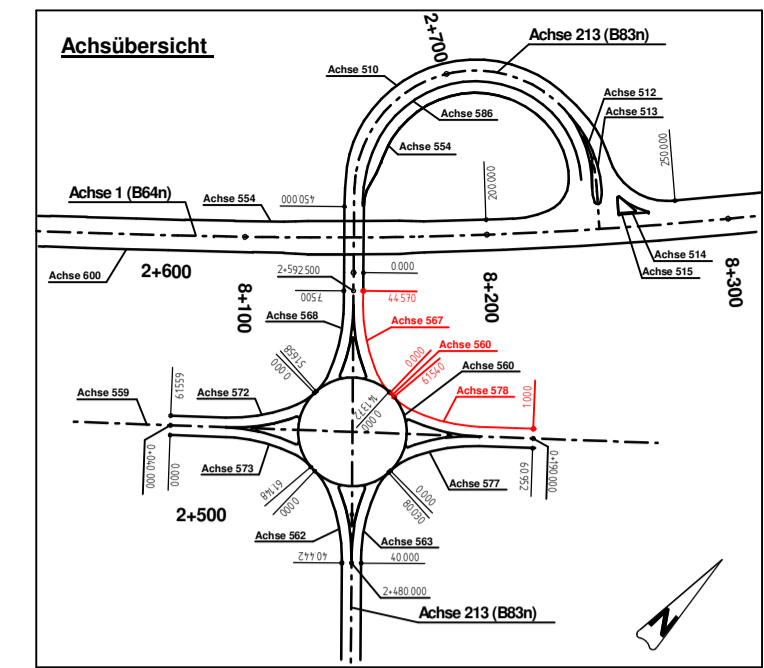


**Ingenieurbüro OWL**

Bismarckstraße 10  
D-32756 Detmold  
Tel.: (05231) 9225-0  
Fax: (05231) 9225-25  
detmold@sr-owl.de  
www.sr-owl.de

Erschließungen  
Kanalisation  
Wasserwirtschaft  
Straßenbau  
Städtebau  
SiGeKo

bearb.	Red.	gez.	Va.	gepr.	Ri.	Datum	10.05.2010	Proj.-Nr.	31-0702
--------	------	------	-----	-------	-----	-------	------------	-----------	---------

## Randabwicklung Achse 578-560-567

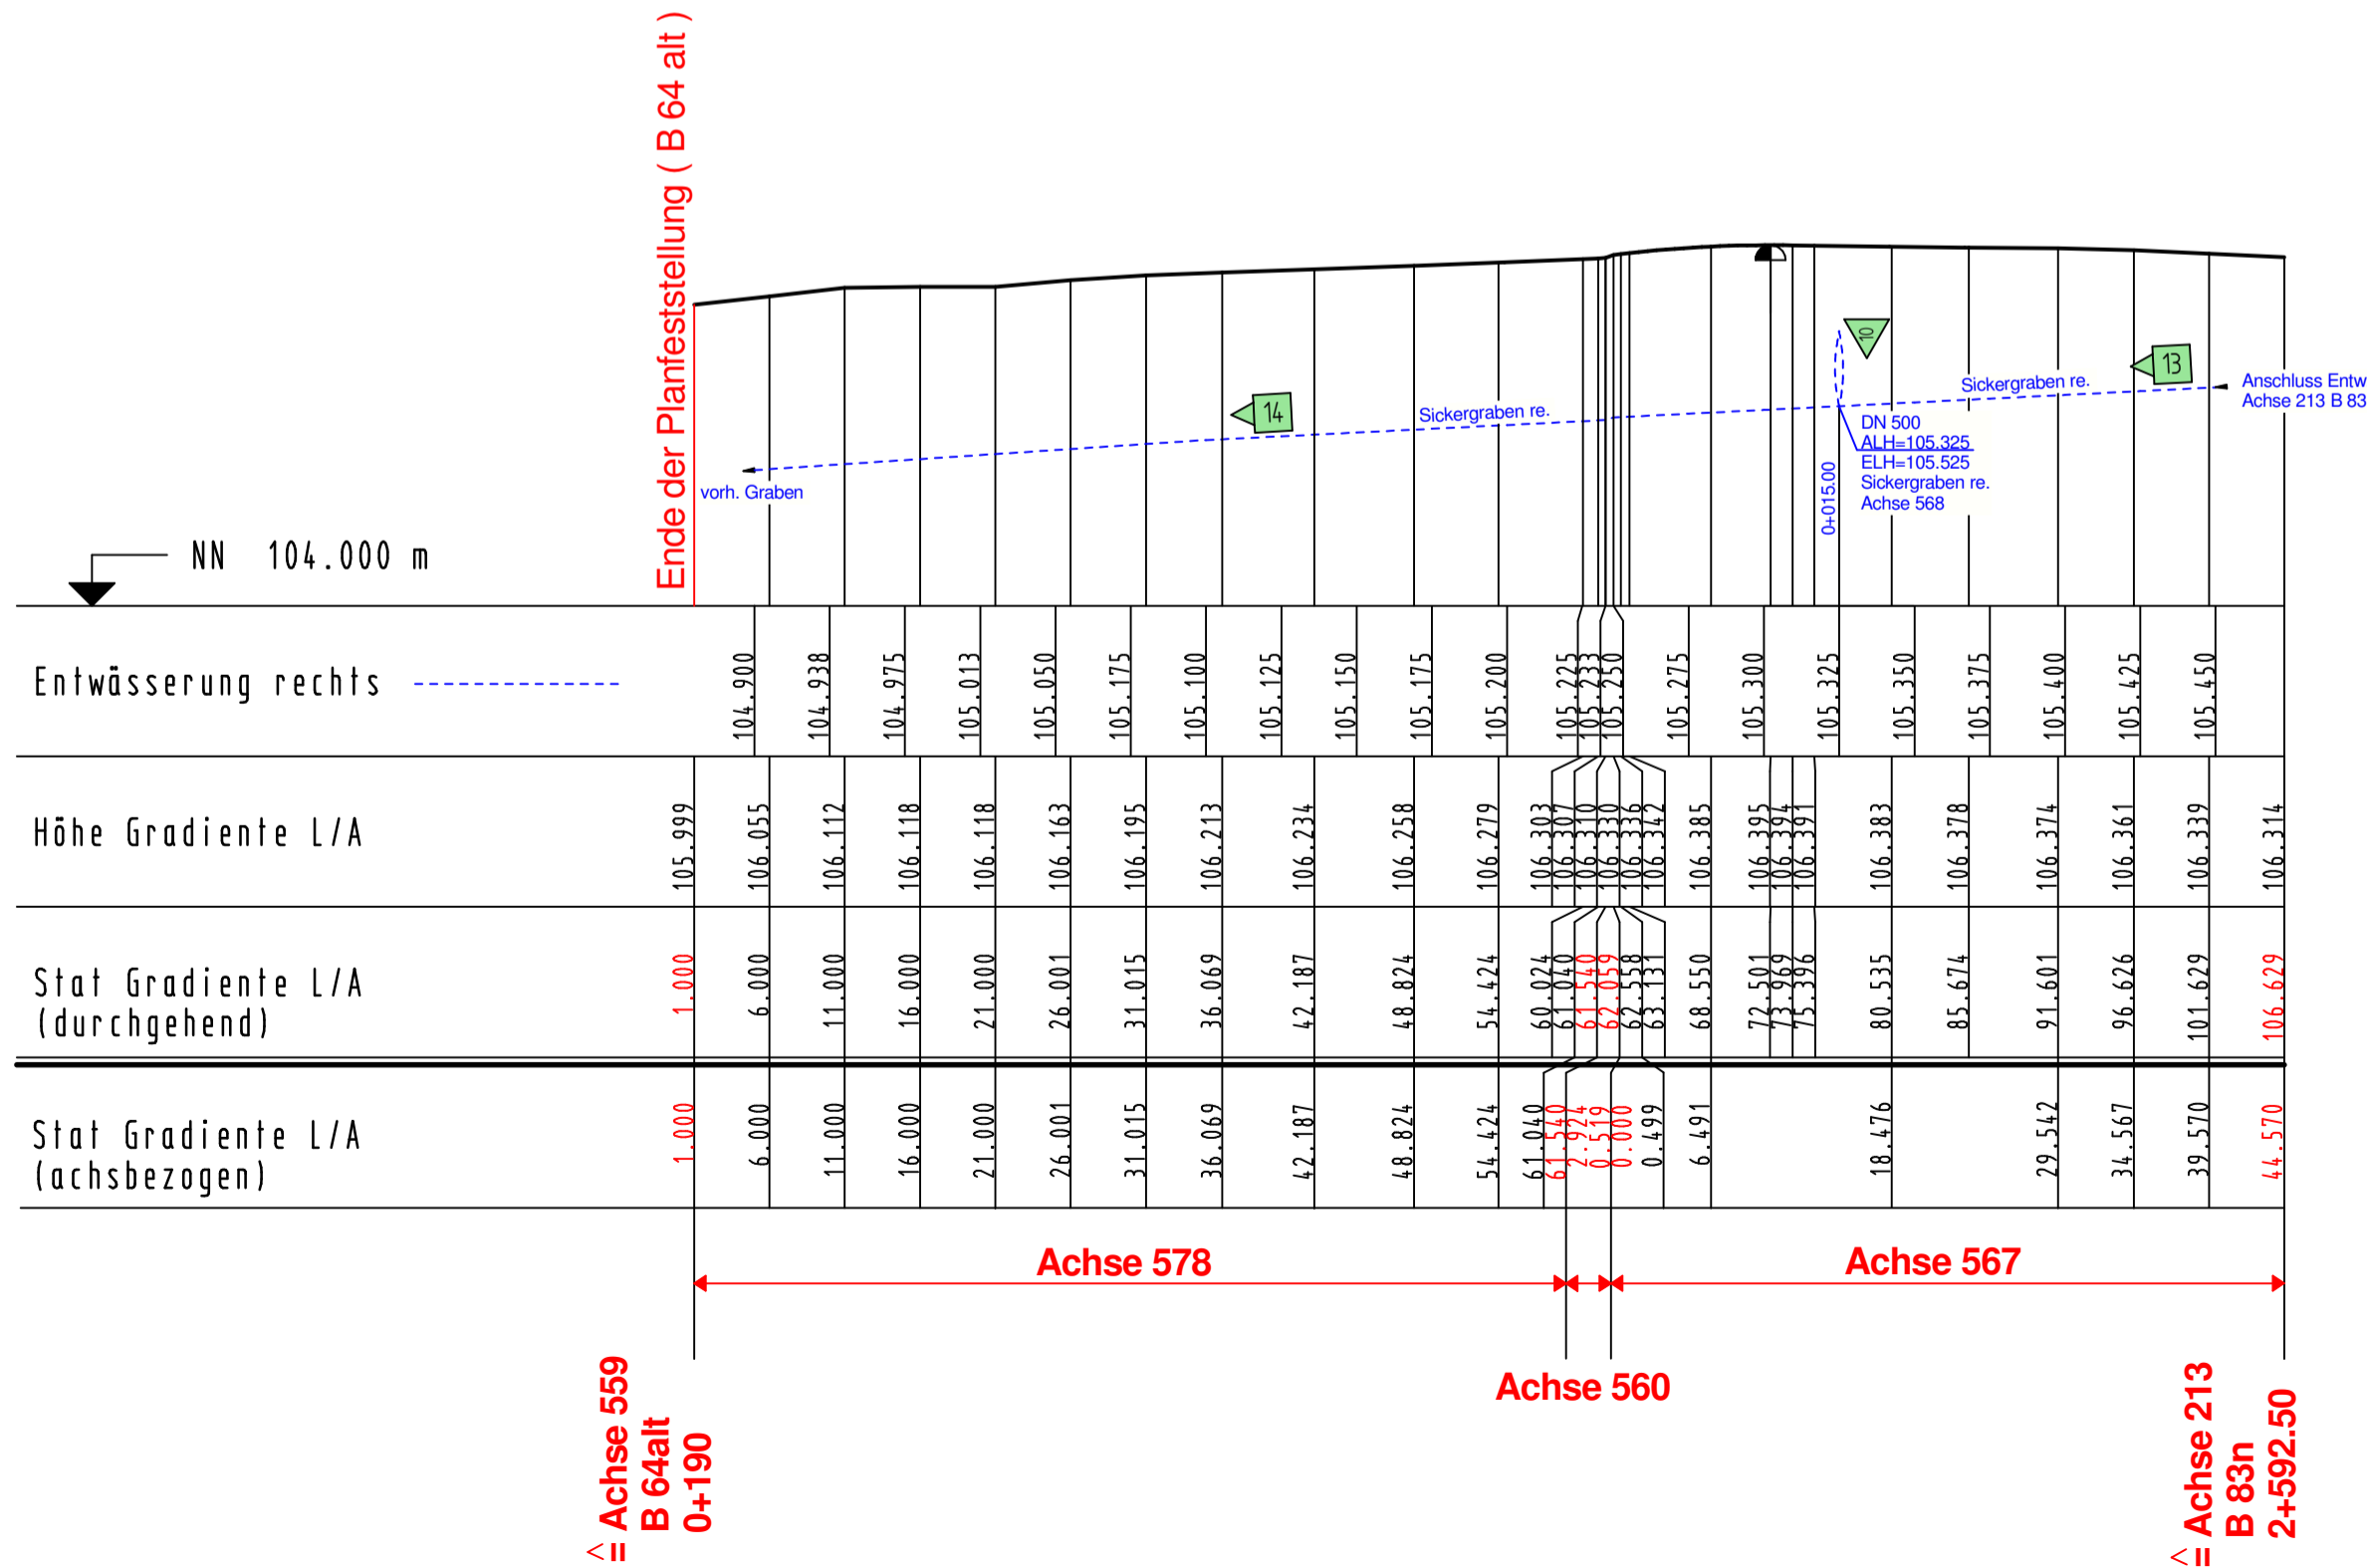

Satzungsgemäß ausgelegt in der Zeit vom ..... bis ..... in der Gemeinde .....  Zeit und Ort der Auslegung sind mindestens 1 Woche vor Auslegung ortsüblich bekannt gemacht worden. Gemeinde ..... (Dienstsigel) ..... (Unterschrift) .....	Festgestellt gemäß Beschluss vom heutigen Tage. Detmold, den .....  Bezirksregierung Detmold -Planfeststellungsbehörde-  Im Auftrag  (Dienstsigel) ..... (Unterschrift) .....
--	--

Zugehöriger Entwurf			
Aufgestellt: Paderborn, 20.11.2007 Der Leiter der Regionalniederlassung Sauerland-Hochstift i.A. gez. Gensicke	Geprüft: Gelsenkirchen, 01.02.2008 Der Direktor des Landesbetriebes Straßenbau NRW i.A. gez. Sonnhoff	Gesehen: Bonn, 11.02.2009 Bundesministerium für Verkehr, Bau und Stadtentwicklung Abteilung Straßenbau, Straßenverkehr i.A. gez. Bidinger	Gesehen: Düsseldorf, 30.07.2008 Ministerium für Bauen und Verkehr des Landes Nordrhein-Westfalen i.A. gez. Rox

Straße	von NK / Abschnitt	nach NK / Abschnitt	Stationsbereich	Projekt-Nr.	Unterlage	Blatt Nr.
B 64/83	Abschnitt 63	Abschnitt 64	0.825-3.755	08-0156	13.5	21
Nächster Ort: Höxter				BV-Nr.:		
<b>B64/83 Brakel/Hembsen-Höxter</b> <b>1.Abschnitt</b> <b>Neubau der B64/83 Höxter/Godelheim-Höxter</b>						
Planfeststellung				Maßstab:		
<b>Wassertechnischer Entwurf</b> <b>Höhenplan Randabwicklung Achse 578-560-567</b>				1:500/50		
Aufgestellt Paderborn, den 20.04.2011				Der Leiter der Regionalniederlassung Sauerland-Hochstift i.A. gez. Dipl.-Ing. Claudia Boctor		