Radfahrer-und Fußgängerunterführung Godelheim
Achse 629

Bauwerk Nr. 4.2
Brücke im Zuge der DB
über einen Rad-Gehweg
Bau-km 9+455.00

∡ = 100° LW = 4.50 m
KH = 0.45 m LH = ≥ 2.50 m

Bauwerk Nr. 4.1
Brücke im Zuge der 64n
über einen Rad-Gehweg
Bau-km 9+455.00

∡ = 100°
KH = 0.45 m
LW = 4.50 m
LH ≥ 2.50 m
Breite zw. d. Gel. = 19.00 m
Brückenklasse nach DIN FB 101

1 Nr. Graben / Mulde

2 Nr. Durchlaß / Rohrleitung

Entwässerungsanlagen
Einbau von Querriegeln
gemäß wassertechn. Untersuchung
siehe Lageplan

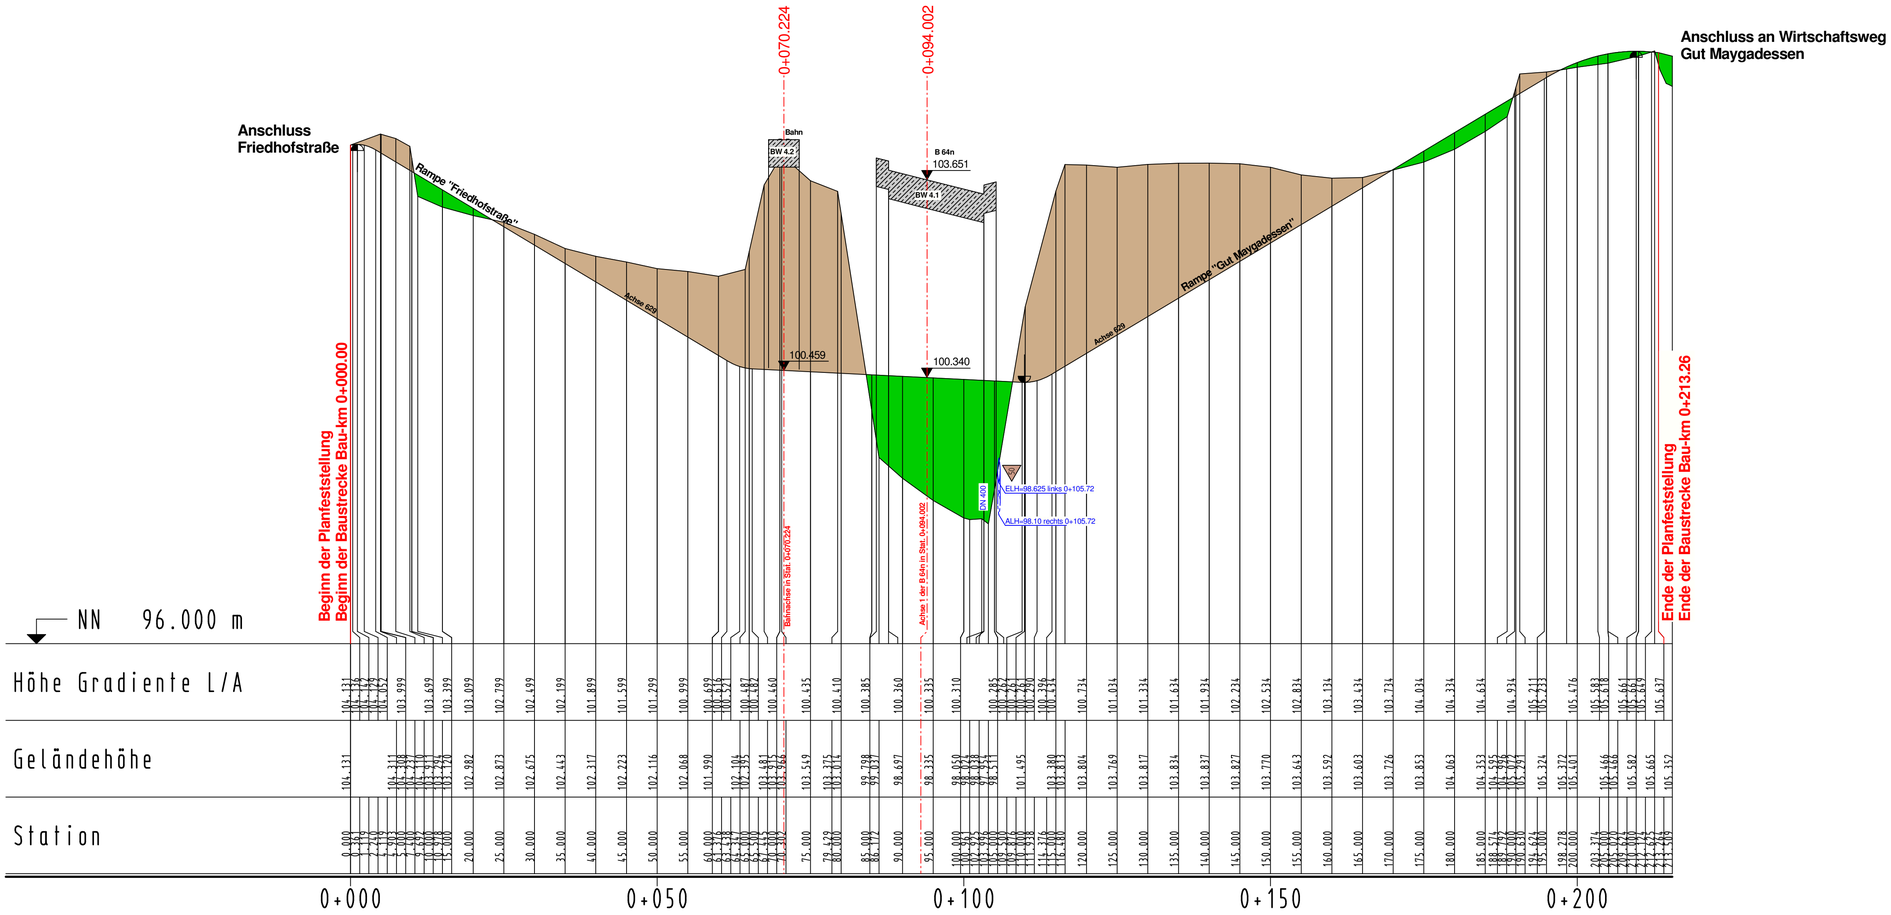

Zeichenerklärung

- Gradienten-Tiefpunkt
- Gradienten-Hochpunkt
- Erdmassenabtrag
- Erdmassenauftrag
- AS Ablaufschacht
- EB Einlaufbauwerk
- Entwässerung links
- Entwässerung rechts
- Abfanggraben
- Amphibiengraben links
- Amphibiengraben rechts

Ingenieurbüro OWL
Bismarckstraße 10
D-32756 Detmold
Tel.: (05231) 9225-0
Fax: (05231) 9225-25
detmold@sr-owl.de
www.sr-owl.de

Erschließungen
Kanalisation
Wasserwirtschaft
Straßenbau
Städtebau
SiGeKo

bearb.	Red	gez.	Va	gepr.	Ri	Datum	10.05.2010	Proj.-Nr.	31-0702

Satzungsgemäß ausgelegen
in der Zeit vom .....
bis .....
in der Gemeinde
.....
Zeit und Ort der Auslegung sind mindestens 1 Woche vor Auslegung ortsüblich bekannt gemacht worden.
Gemeinde .....
(Dienstsiegel)
.....
(Unterschrift)

Festgestellt gemäß Beschluss vom heutigen Tage.
Detmold, den
.....
Bezirksregierung Detmold
-Planfeststellungsbehörde-
Im Auftrag
(Dienstsiegel)
.....
(Unterschrift)

Zugehöriger Entwurf

Aufgestellt:
Paderborn, 20.11.2007
Der Leiter der Regionalniederlassung Sauerland-Hochstift
i.A.
gez. Gensicke

Geprüft:
Gelsenkirchen, 01.02.2008
Der Direktor des Landesbetriebes Straßenbau NRW
i.A.
gez. Sonnhoff

Gesehen:
Bonn, 11.02.2009
Bundesministerium für Verkehr, Bau und Stadtentwicklung
Abteilung Straßenbau, Straßenverkehr
i.A.
gez. Bidinger

Gesehen:
Düsseldorf, 30.07.2008
Ministerium für Bauen und Verkehr
des Landes Nordrhein-Westfalen
i.A.
gez. Rox

Regionalniederlassung Sauerland-Hochstift
- Außenstelle Paderborn -
Straßen.NRW. Landesbetrieb Straßenbau Nordrhein-Westfalen

Straße	von NK / Abschnitt	nach NK / Abschnitt	Stationsbereich	Projekt-Nr.
B 64/83	Abschnitt 63	Abschnitt 64	0,825-3,755	08-0156
Nächster Ort: Höxter				Unterlage 13.5 / Blatt Nr. 9

B64/83 Brakel/Hembsen-Höxter
1.Abschnitt
Neubau der B64/83 Höxter/Godelheim-Höxter

BV-Nr.:

Planfeststellung

Wassertechnischer Entwurf
Höhenplan Radfahrer-und Fußgängerunterführung (Achse 629)
0+000 bis 0+213.26

Maßstab: 1:500/50

Aufgestellt
Paderborn, den 20.04.2011

Der Leiter der
Regionalniederlassung Sauerland-Hochstift
i.A.
gez. Dipl.-Ing. Claudia Bocfor

VESTRA(R)