namenloses Gewässer "A"

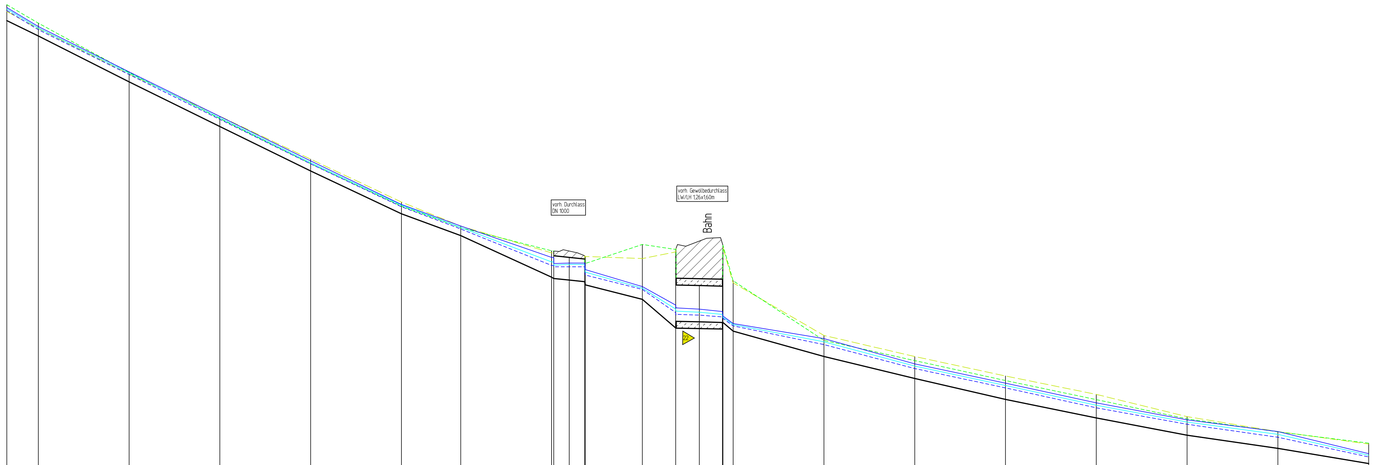

99.00 m+NN

Fließgeschw.		m/s
WSP BHQ_{100}	1.284 m^3/s	m+NN
Fließgeschw.		m/s
WSP BHQ_{20}	0.828 m^3/s	m+NN
Fließgeschw.		m/s
WSP BHQ_5	0.469 m^3/s	m+NN
Rechtes Ufer		m+NN
Linkes Ufer		m+NN
Sohlgefälle		o/oo
Sohlhöhe	gepl. / vorh.	m+NN
Profil-km		

Profil-km	Sohlhöhe vorh.	Sohlhöhe gepl.	Sohlgefälle	WSP BHQ_{100}	WSP BHQ_{20}	WSP BHQ_5	Fließgeschw. BHQ_{100}	Fließgeschw. BHQ_{20}	Fließgeschw. BHQ_5
0+ 300.00	119.76	120.33		119.50	120.27	120.20	120.46	120.16	
			97.98						1.20
0+ 293.06	119.08	119.50		119.43	119.36	119.65	119.41		2.76
			101.00						2.24
0+ 273.06	117.06	117.50		117.44	117.38	117.47	117.40		2.66
			98.50						2.86
0+ 253.06	115.09	115.54		115.47	115.41	115.44	115.54		2.42
			98.00						2.50
0+ 233.06	113.13	113.58		113.49	113.44	113.45	113.65		2.08
			94.50						1.79
0+ 213.06	111.24	111.65		111.62	111.55	111.58	111.76		3.43
			73.51						2.54
0+ 200.00	110.28	110.70		110.64	110.57	110.63	110.70		2.44
			91.50						1.75
0+ 180.00	108.45	109.32		109.12	108.97	109.61	109.52		2.38
8+ 179.50	108.32	109.07	20.59	108.90	108.90	109.32	109.32	109.79	2.05
0+ 176.10	108.25	109.07		109.01	108.90	109.32	109.25	109.79	1.45
0+ 172.70	108.11	108.78	50.91	109.01	108.54	109.05	109.36	109.39	0.99
0+ 172.67				108.67					1.16
0+ 160.00	107.47	108.03		107.56	107.91	109.89	109.27		2.77
			171.43						1.60
8+ 152.65	106.21	102.22		107.04	106.88	109.67	109.56		1.20
8+ 152.55	106.50	107.09	3.92	106.55	106.81	108.10	108.50		1.26
0+ 147.45	106.48	107.04	5.88	106.90	106.78	108.08	106.48		1.85
8+ 142.55	106.45	106.43		106.81	106.70	106.05	106.45		
8+ 140.00	106.07	106.40		106.29	106.30	106.29	108.20		
0+ 120.00	104.95	105.74	56.00	105.60	105.47	105.66	105.88		3.17
			48.50						1.80
0+ 100.00	103.88	104.62	46.00	104.53	104.42	104.77	104.95		2.92
			41.00						2.31
0+ 080.00	103.06	103.77	38.00	103.87	103.57	103.89	104.09		2.54
			29.00						2.30
0+ 060.00	102.24	102.91	33.50	102.80	102.69	103.05	103.28		1.97
0+ 040.00	101.48	102.16		102.06	101.96	102.20	102.30		
0+ 020.00	100.90	101.64		101.52	101.39	101.63	101.64		
0+ 000.00	100.23	100.67		100.60	100.52	101.13	101.09		

1 Nr. Graben / Mulde

A Nr. Durchlaß / Rohrleitung

Ingenieurbüro OWL
Bismarckstraße 10
D-32756 Detmold
Tel.: (05231) 9225-0
Fax: (05231) 9225-25
detmold@sr-owl.de
www.sr-owl.de
Erschließungen
Kanalisation
Wasserwirtschaft
Straßenbau
Städtebau
SiGeKo

bearb	Rfd	gez	Va	gepr	Ri	Datum	10.05.2010	Proj.-Nr	31-0702

Satzungsgemäß ausgelegen

in der Zeit vom .....

bis .....

in der Gemeinde

.....

Zeit und Ort der Auslegung sind mindestens 1 Woche vor Auslegung ortsüblich bekannt gemacht worden.

Gemeinde .....

(Dienstsiegel)

.....

(Unterschrift)

Festgestellt gemäß Beschluss von heutigen Tage.

Detmold, den

.....

Bezirksregierung Detmold
-Planfeststellungsbehörde-

Im Auftrag

(Dienstsiegel)

.....

(Unterschrift)

Zugehöriger Entwurf

Aufgestellt:
Paderborn, 20.11.2007

Der Leiter der Regionalniederlassung Sauerland-Hochstift
i.A.

gez. Gensicke

Geprüft:
Gelsenkirchen, 01.02.2008

Der Direktor des Landesbetriebes Straßenbau NRW
i.A.

gez. Sonnhoff

Gesehen:
Bonn, 11.02.2009

Bundesministerium für Verkehr, Bau und Stadtentwicklung
Abteilung Straßenbau, Straßenverkehr
i.A.

gez. Bidinger

Gesehen:
Düsseldorf, 30.07.2008

Ministerium für Bauen und Verkehr
des Landes Nordrhein-Westfalen
i.A.

gez. Rox

Regionalniederlassung Sauerland-Hochstift
- Außenstelle Paderborn -

Straßen.NRW.
Landesbetrieb Straßenbau Nordrhein-Westfalen

Straße	von NK / Abschnitt	nach NK / Abschnitt	Stationsbereich
B 64/83	Abschnitt 63	Abschnitt 64	0,825-3,755

Nächster Ort: Höxter

Projekt-Nr. 08-0156

Unterlage 13.6 | Blatt Nr. 1

BV-Nr.:

B64/83 Brakel/Hembsen-Höxter
1.Abschnitt
Neubau der B64/83 Höxter/Godelheim-Höxter

Planfeststellung

Wasserfechnischer Entwurf
Gewässerlängsschnitt Bestand
namenloses Gewässer "A"

Maßstab: 1:500/50

Aufgestellt
Paderborn, den 20.04.2011

Der Leiter der
Regionalniederlassung Sauerland-Hochstift
i.A.

gez. Dipl.-Ing. Claudia Bochor