


Godelheimer Bach

Darstellung der Profile in Fließrichtung


0 + 115.00 m

100.00 m+NN	
kst-Wert	m ^{1/3} /s
Profilhöhe	m+NN
Profilabstand	m

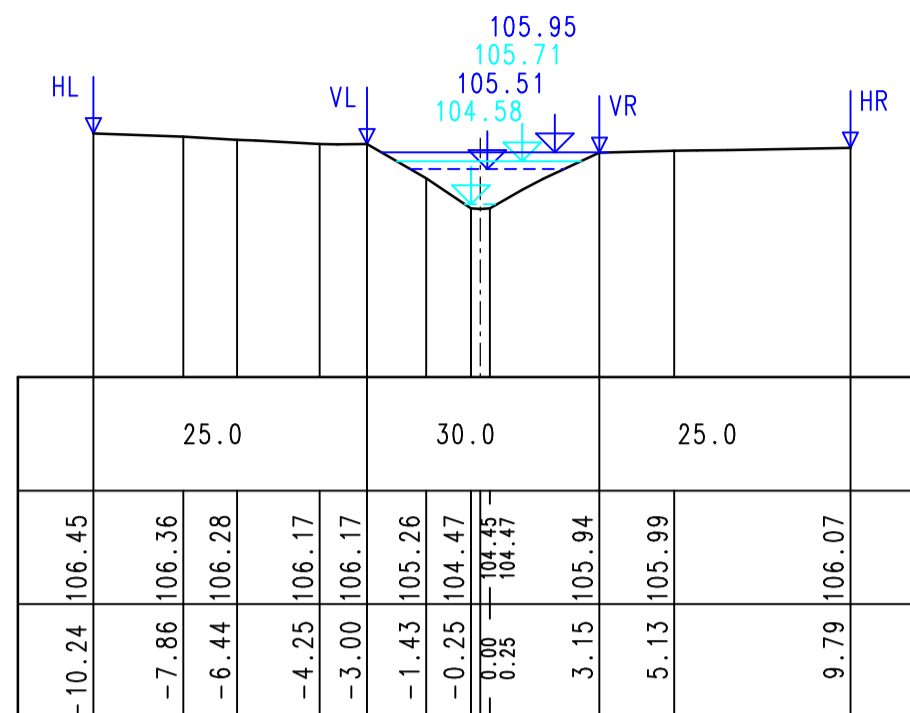


0 + 150.00 m

101.00 m+NN	
kst-Wert	m ^{1/3} /s
Profilhöhe	m+NN
Profilabstand	m

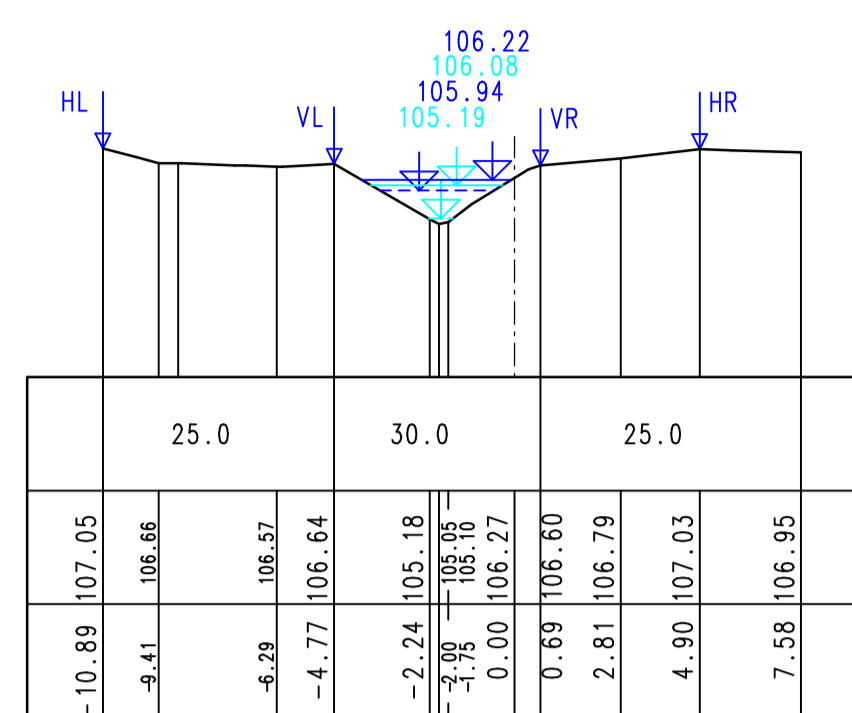


0 + 126.35 m

101.00 m+NN	
kst-Wert	m ^{1/3} /s
Profilhöhe	m+NN
Profilabstand	m

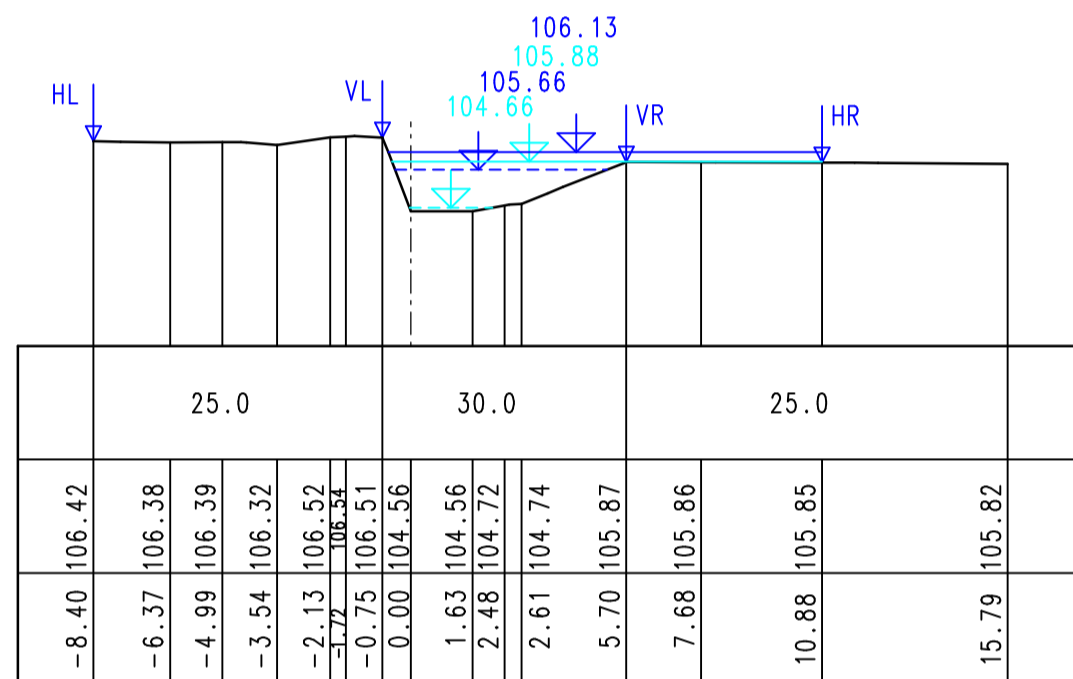

0 + 162.75 m

101.00 m+NN	
kst-Wert	m ^{1/3} /s
Profilhöhe	m+NN
Profilabstand	m

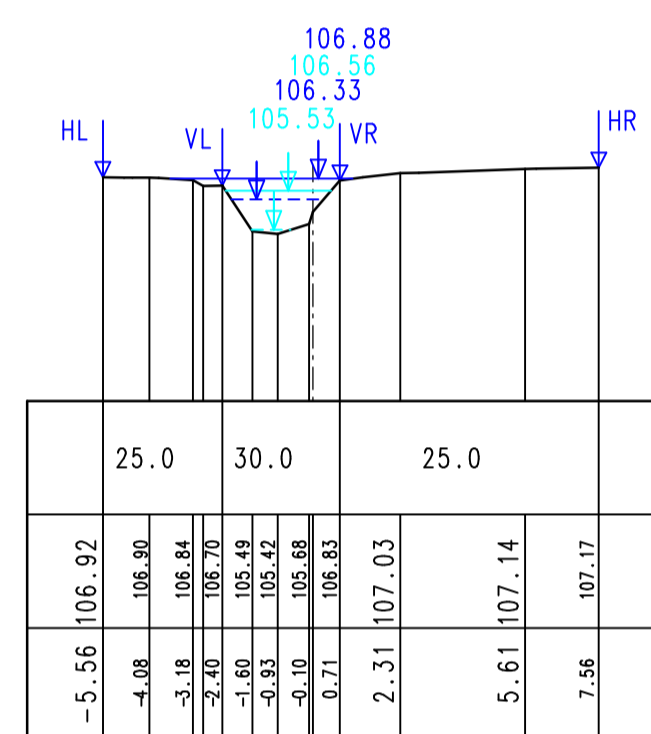


Nr. Graben / Mulde
 Nr. Durchlaß / Rohrleitung


WSP BHQ₁₀₀ ——— 8.932 m³/s
 WSP BHQ₂₀ ——— 5.962 m³/s
 WSP BHQ₅ - - - - - 3.905 m³/s
 WSP BMQ - - - - - 0.046 m³/s

0 + 126.40 m


101.00 m+NN	
kst-Wert	m ^{1/3} /s
Profilhöhe	m+NN
Profilabstand	m

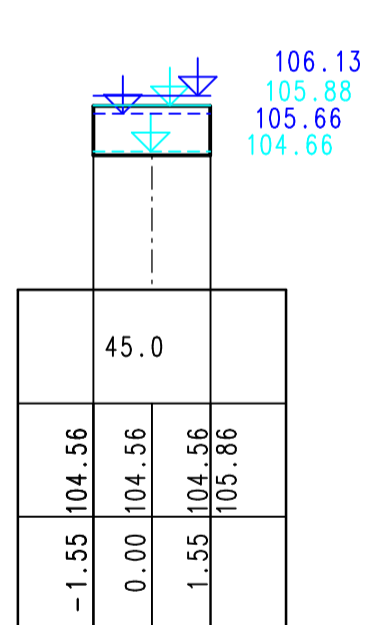

0 + 130.90 m

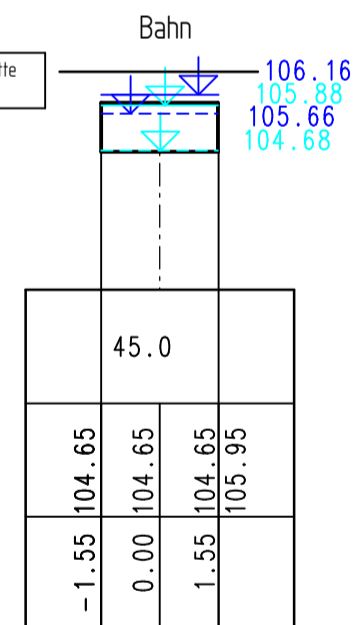


0 + 135.40 m

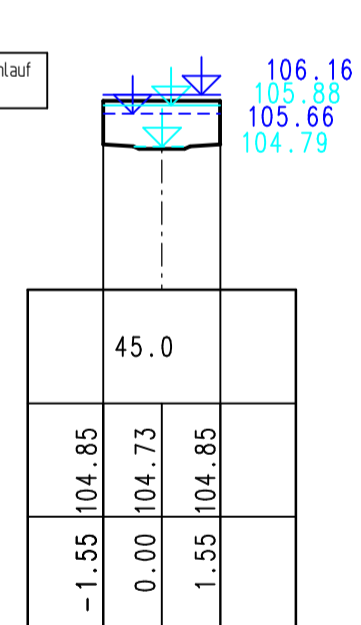


0 + 162.80 m


101.00 m+NN	
kst-Wert	m ^{1/3} /s
Profilhöhe	m+NN
Profilabstand	m

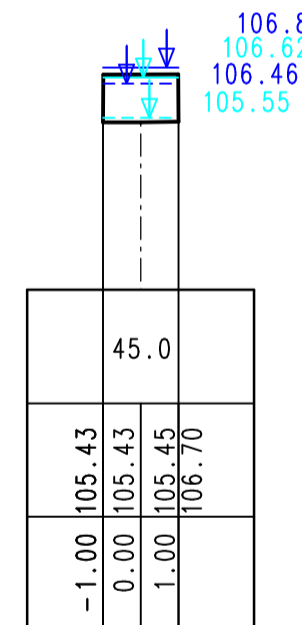

0 + 164.32 m

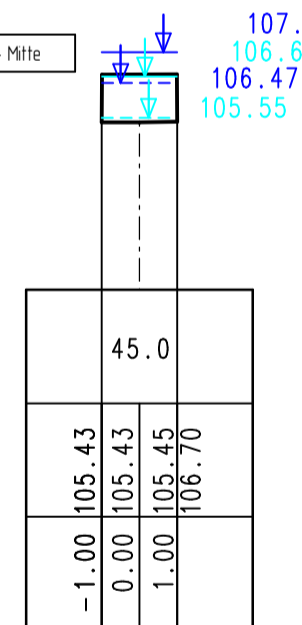


0 + 165.85 m

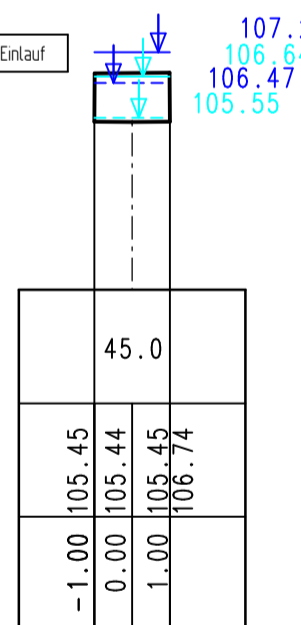


0 + 135.45 m

101.00 m+NN	
kst-Wert	m ^{1/3} /s
Profilhöhe	m+NN
Profilabstand	m

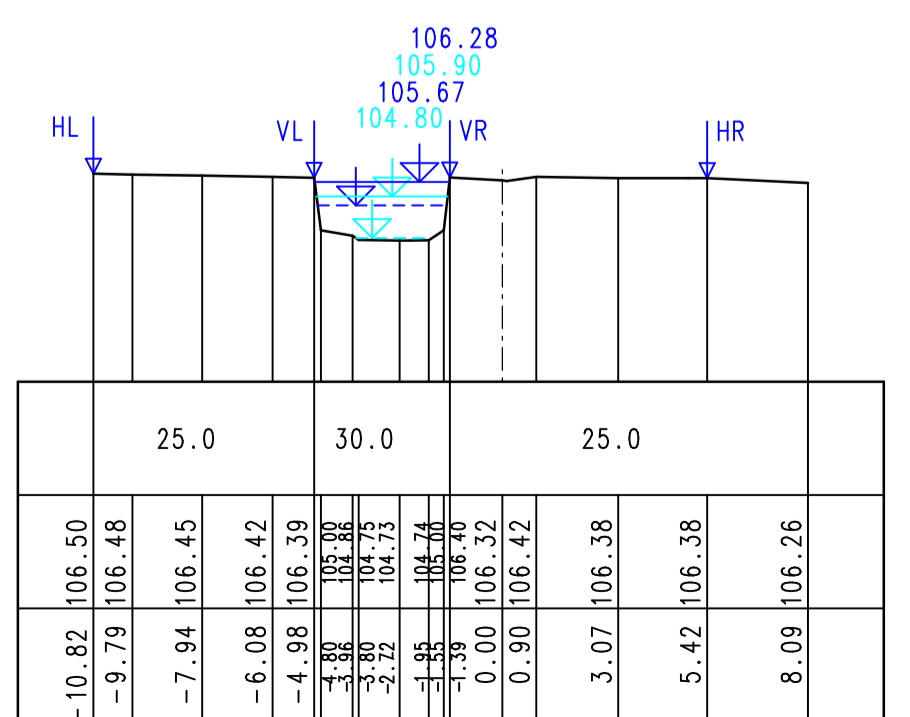

0 + 165.90 m

101.00 m+NN	
kst-Wert	m ^{1/3} /s
Profilhöhe	m+NN
Profilabstand	m

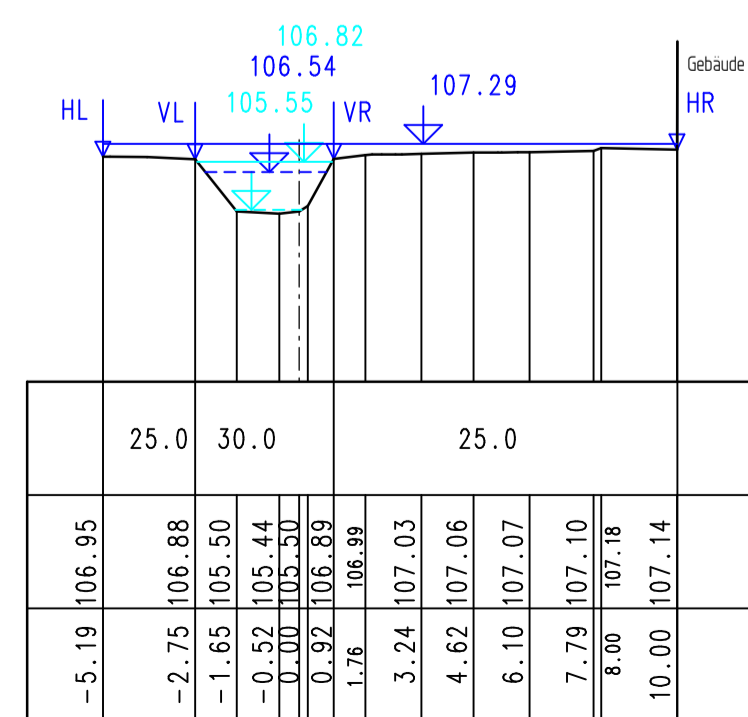

Ingenieurbüro OWL
 Bismarckstraße 10
 D-32756 Detmold
 Tel.: (05231) 9225-0
 Fax: (05231) 9225-25
 detmold@sr-owl.de
 www.sr-owl.de

Erschließungen
 Kanalisation
 Wasserwirtschaft
 Straßenbau
 Städtebau
 SiGeKo

bearb. Red. gez. Va. gepr. Ri. Datum 10.05.2010 Proj.-Nr. 31-0702

Satzungsgemäß ausgelegen

in der Zeit vom bis

in der Gemeinde

Zeit und Ort der Auslegung sind mindestens 1 Woche vor Auslegung ortsüblich bekannt gemacht worden.

Gemeinde

(Dienstsigel)

(Unterschrift)

Festgestellt gemäß Beschluss vom heutigen Tage.

Detmold, den

Bezirksregierung Detmold
-Planfeststellungsbehörde-

Im Auftrag

(Dienstsigel)

(Unterschrift)

Zugehöriger Entwurf

Aufgestellt: Paderborn, 20.11.2007
Der Leiter der Regionalniederlassung Sauerland-Hochstift i.A. gez. Gensicke

Gesehen: Bonn, 11.02.2009
Bundesministerium für Verkehr, Bau und Stadtentwicklung
Abteilung Straßenbau, Straßenverkehr i.A. gez. Bidinger

Geprüft: Gelsenkirchen, 01.02.2008
Der Direktor des Landesbetriebes Straßenbau NRW i.A. gez. Sonnhoff

Gesehen: Düsseldorf, 30.07.2008
Ministerium für Bauen und Verkehr des Landes Nordrhein-Westfalen i.A. gez. Rox

Regionalniederlassung Sauerland-Hochstift
 -Außenstelle Paderborn-

Straßen.NRW
 Landesbetrieb Straßenbau Nordrhein-Westfalen

Straße	von NK / Abschnitt	nach NK / Abschnitt	Stationsbereich	Projekt-Nr.
B 64/83	Abschnitt 63	Abschnitt 64	0,825-3,755	08-0156
Nächster Ort:	Höxter			Unterlage 13.7 Blatt Nr. 5
B64/83 Brakel/Hembsen-Höxter 1.Abschnitt Neubau der B64/83 Höxter/Godelheim-Höxter				BV-Nr.:
Planfeststellung Wassertechnischer Entwurf Gewässerprofile Bestand "Godelheimer Bach"				Maßstab: 1:200
Aufgestellt Paderborn, den 20.04.2011		Der Leiter der Regionalniederlassung Sauerland-Hochstift i.A. gez. Dipl.-Ing. Claudia Boctor		