

Hechtgraben

Darstellung der Profile
in Fließrichtung


- Nr. Graben / Mulde
- Nr. Durchlaß / Rohrleitung

- WSP BHQ₁₀₀ 4.400 m³/s
- WSP BHQ₂₀ 2.900 m³/s
- WSP BHQ₅ 1.900 m³/s
- WSP BMQ 0.030 m³/s

0 + 260.00 m

86.00 m+NN


kst-Wert	m ^{1/3} /s
Profilhöhe	m+NN
Profilabstand	m

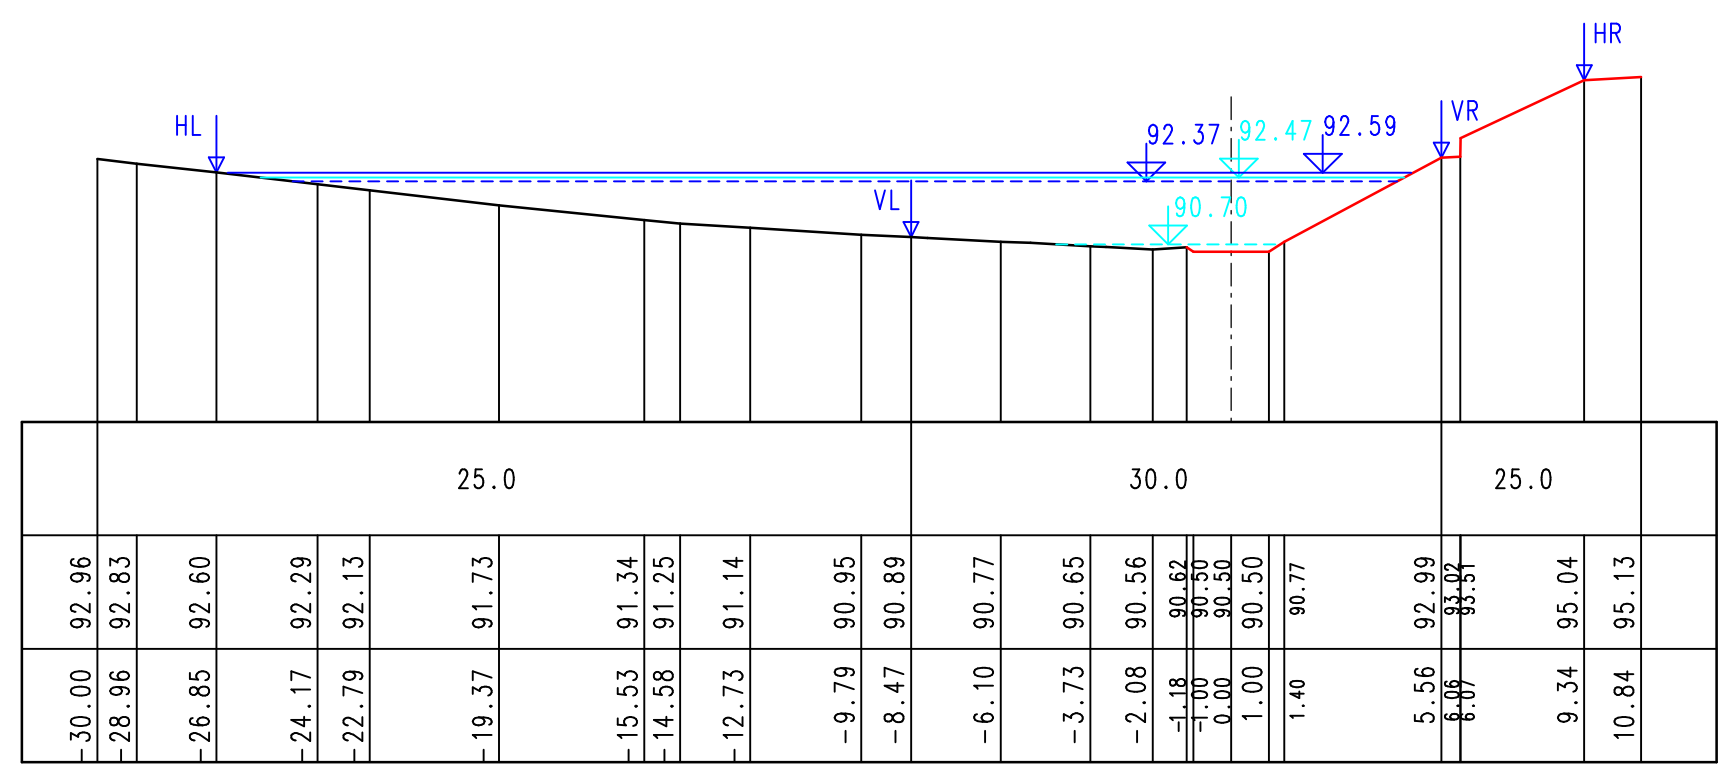

0 + 280.00 m

87.00 m+NN


kst-Wert	m ^{1/3} /s
Profilhöhe	m+NN
Profilabstand	m

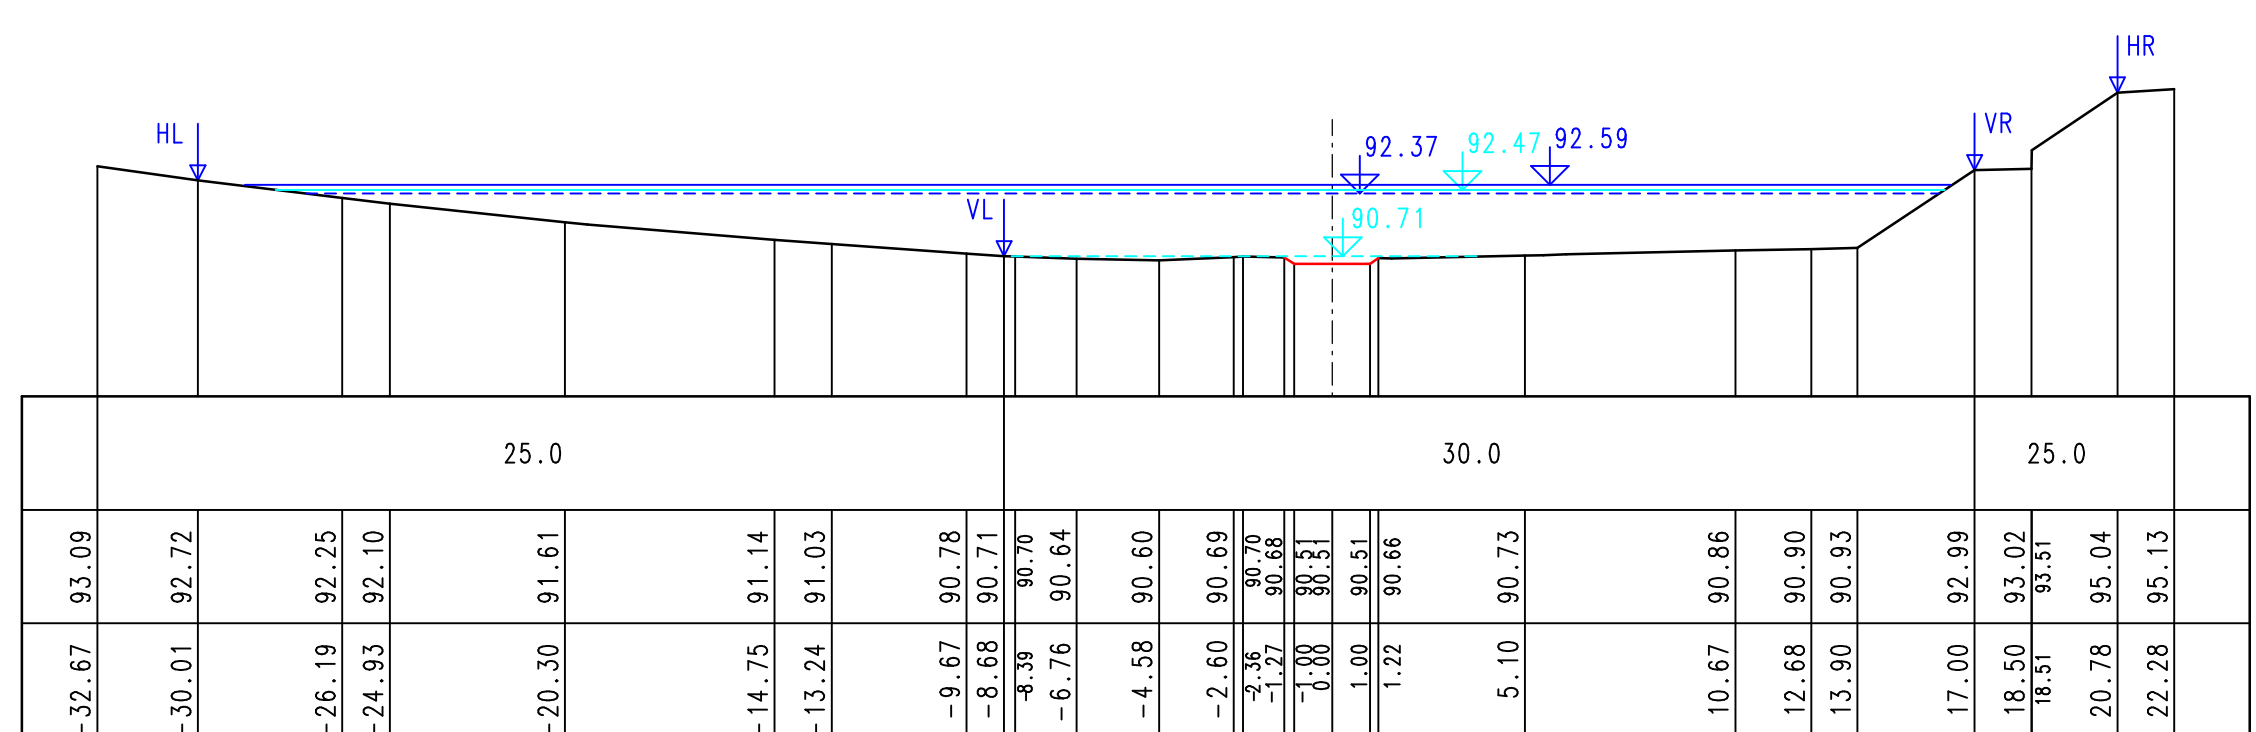

0 + 300.00 m

87.00 m+NN

kst-Wert	m ^{1/3} /s
Profilhöhe	m+NN
Profilabstand	m

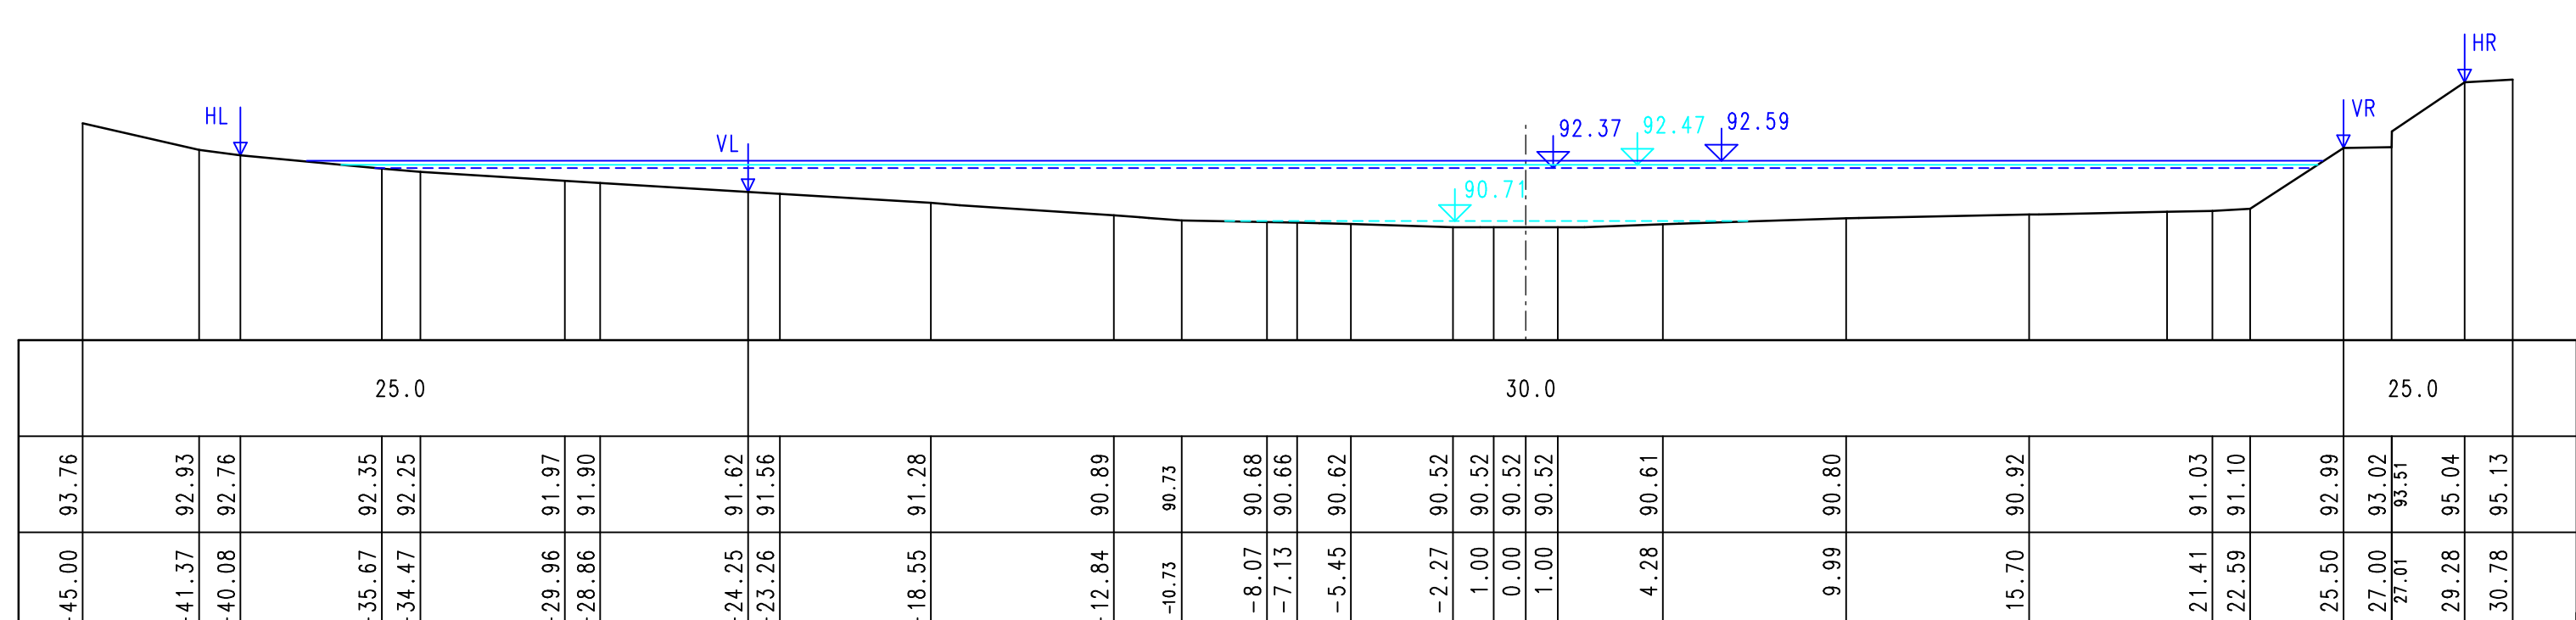

Ingenieurbüro OWL
 Bismarckstraße 10
 D-32756 Detmold
 Tel.: (05231) 9225-0
 Fax: (05231) 9225-25
 detmold@sr-owl.de
 www.sr-owl.de

Erschließungen
 Kanalisation
 Wasserwirtschaft
 Straßenbau
 Städtebau
 SiGeKo

bearb.	Red	gez	Va	gepr.	Ri	Datum	10.05.2010	Proj.-Nr.	31-0702
--------	-----	-----	----	-------	----	-------	------------	-----------	---------

Satzungsgemäß ausgelegt

in der Zeit vom

bis

in der Gemeinde

Zeit und Ort der Auslegung sind mindestens 1 Woche vor Auslegung ortsüblich bekannt gemacht worden.

Gemeinde

(Dienstsigel)

(Unterschrift)

Festgestellt gemäß Beschluss vom heutigen Tage.

Detmold, den

Bezirksregierung Detmold
-Planfeststellungsbehörde-

Im Auftrag

(Dienstsigel)

(Unterschrift)

Zugehöriger Entwurf

Aufgestellt: Paderborn, 20.11.2007 Der Leiter der Regionalniederlassung Sauerland-Hochstift i.A. gez. Gensicke	Geprüft: Gelsenkirchen, 01.02.2008 Der Direktor des Landesbetriebes Straßenbau NRW i.A. gez. Sonnhoff
Gesehen: Bonn, 11.02.2009 Bundesministerium für Verkehr, Bau und Stadtentwicklung Abteilung Straßenbau, Straßenverkehr i.A. gez. Bidinger	Gesehen: Düsseldorf, 30.07.2008 Ministerium für Bauen und Verkehr des Landes Nordrhein-Westfalen i.A. gez. Rox

Regionalniederlassung Sauerland-Hochstift
- Außenstelle Paderborn -

Straßen.NRW
Landesbetrieb Straßenbau Nordrhein-Westfalen

Straße	von NK / Abschnitt	nach NK / Abschnitt	Stationsbereich	Projekt-Nr.
B 64/83	Abschnitt 63	Abschnitt 64	0,825-3,755	08-0156
Nächster Ort: Höxter				Unterlage
				Blatt Nr.
				13.7
				18
B64/83 Brakel/Hembsen-Höxter 1.Abschnitt Neubau der B64/83 Höxter/Godelheim-Höxter				
				BV-Nr.:
Planfeststellung Wassertechnischer Entwurf Gewässerprofile Planung "Hechtgraben"				Maßstab:
				1:200
Aufgestellt Paderborn, den 20.04.2011			Der Leiter der Regionalniederlassung Sauerland-Hochstift i.A. gez. Dipl.-Ing. Claudia Boctor	