

Auftraggeber:
 Landesbetrieb Straßenbau NRW
 Regionalniederlassung Sauerland/Hochstift
 Außenstelle Paderborn

B 64 / B 83
 Verkehrsuntersuchung
 Raum Höxter/Beverungen
 Juli 2010

Dorsch Consult
 Verkehr und Infrastruktur GmbH
 Äppelallee 29
 65203 Wiesbaden





LAUSERS101276749040_ZEICHNUNGEN01-NETZPLÄNEBEVERUNGENE_NETZPLANHEFT1.DWG

Netzbelastungsplan

Legende:

Maßstab:

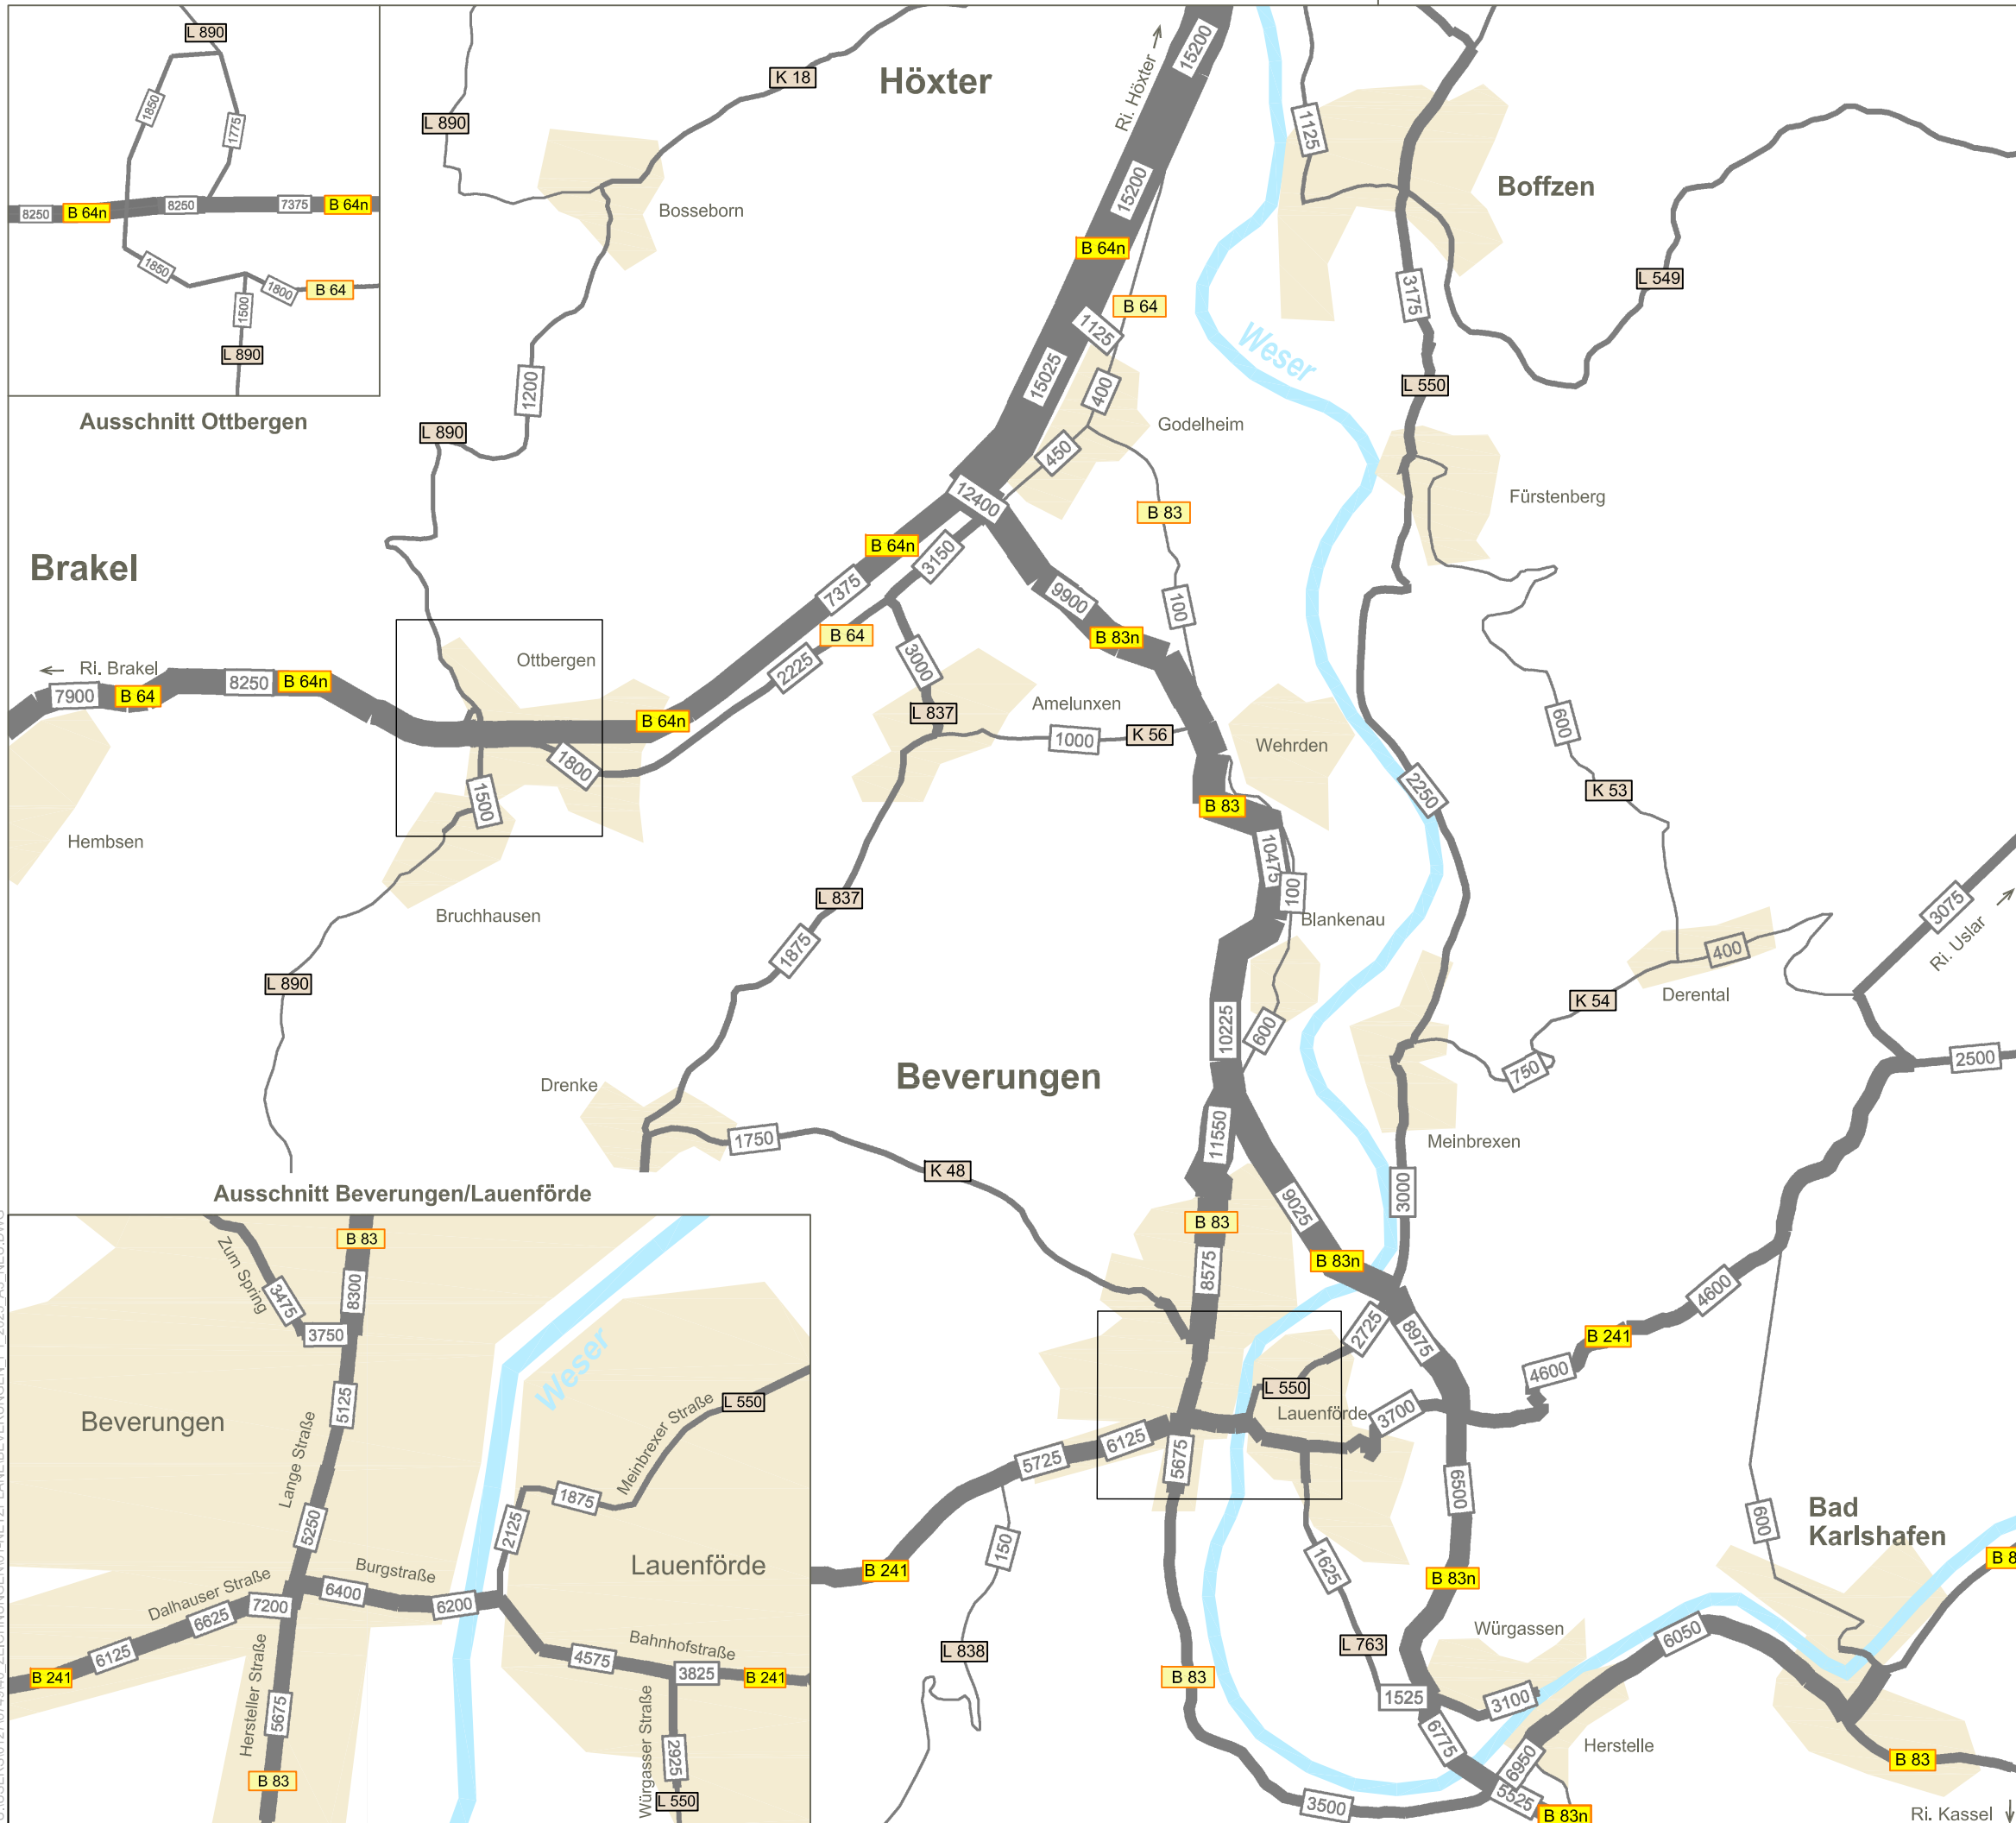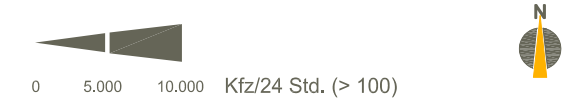

Auftraggeber:
Landesbetrieb Straßenbau NRW
Regionalniederlassung Sauerland/Hochstift
Außenstelle Paderborn

B 64 / B 83
Verkehrsuntersuchung
Raum Höxter/Beverungen
Juli 2010

Dorsch Consult
Verkehr und Infrastruktur GmbH
Äppelallee 29
65203 Wiesbaden




U:\USERS\1276749\40_ZEICHNUNGEN\1-NETZPLÄNE\BEVERUNGEN_P1_2025_A3_NEU.DWG


Netzbelastungsplan

Legende:

Maßstab:

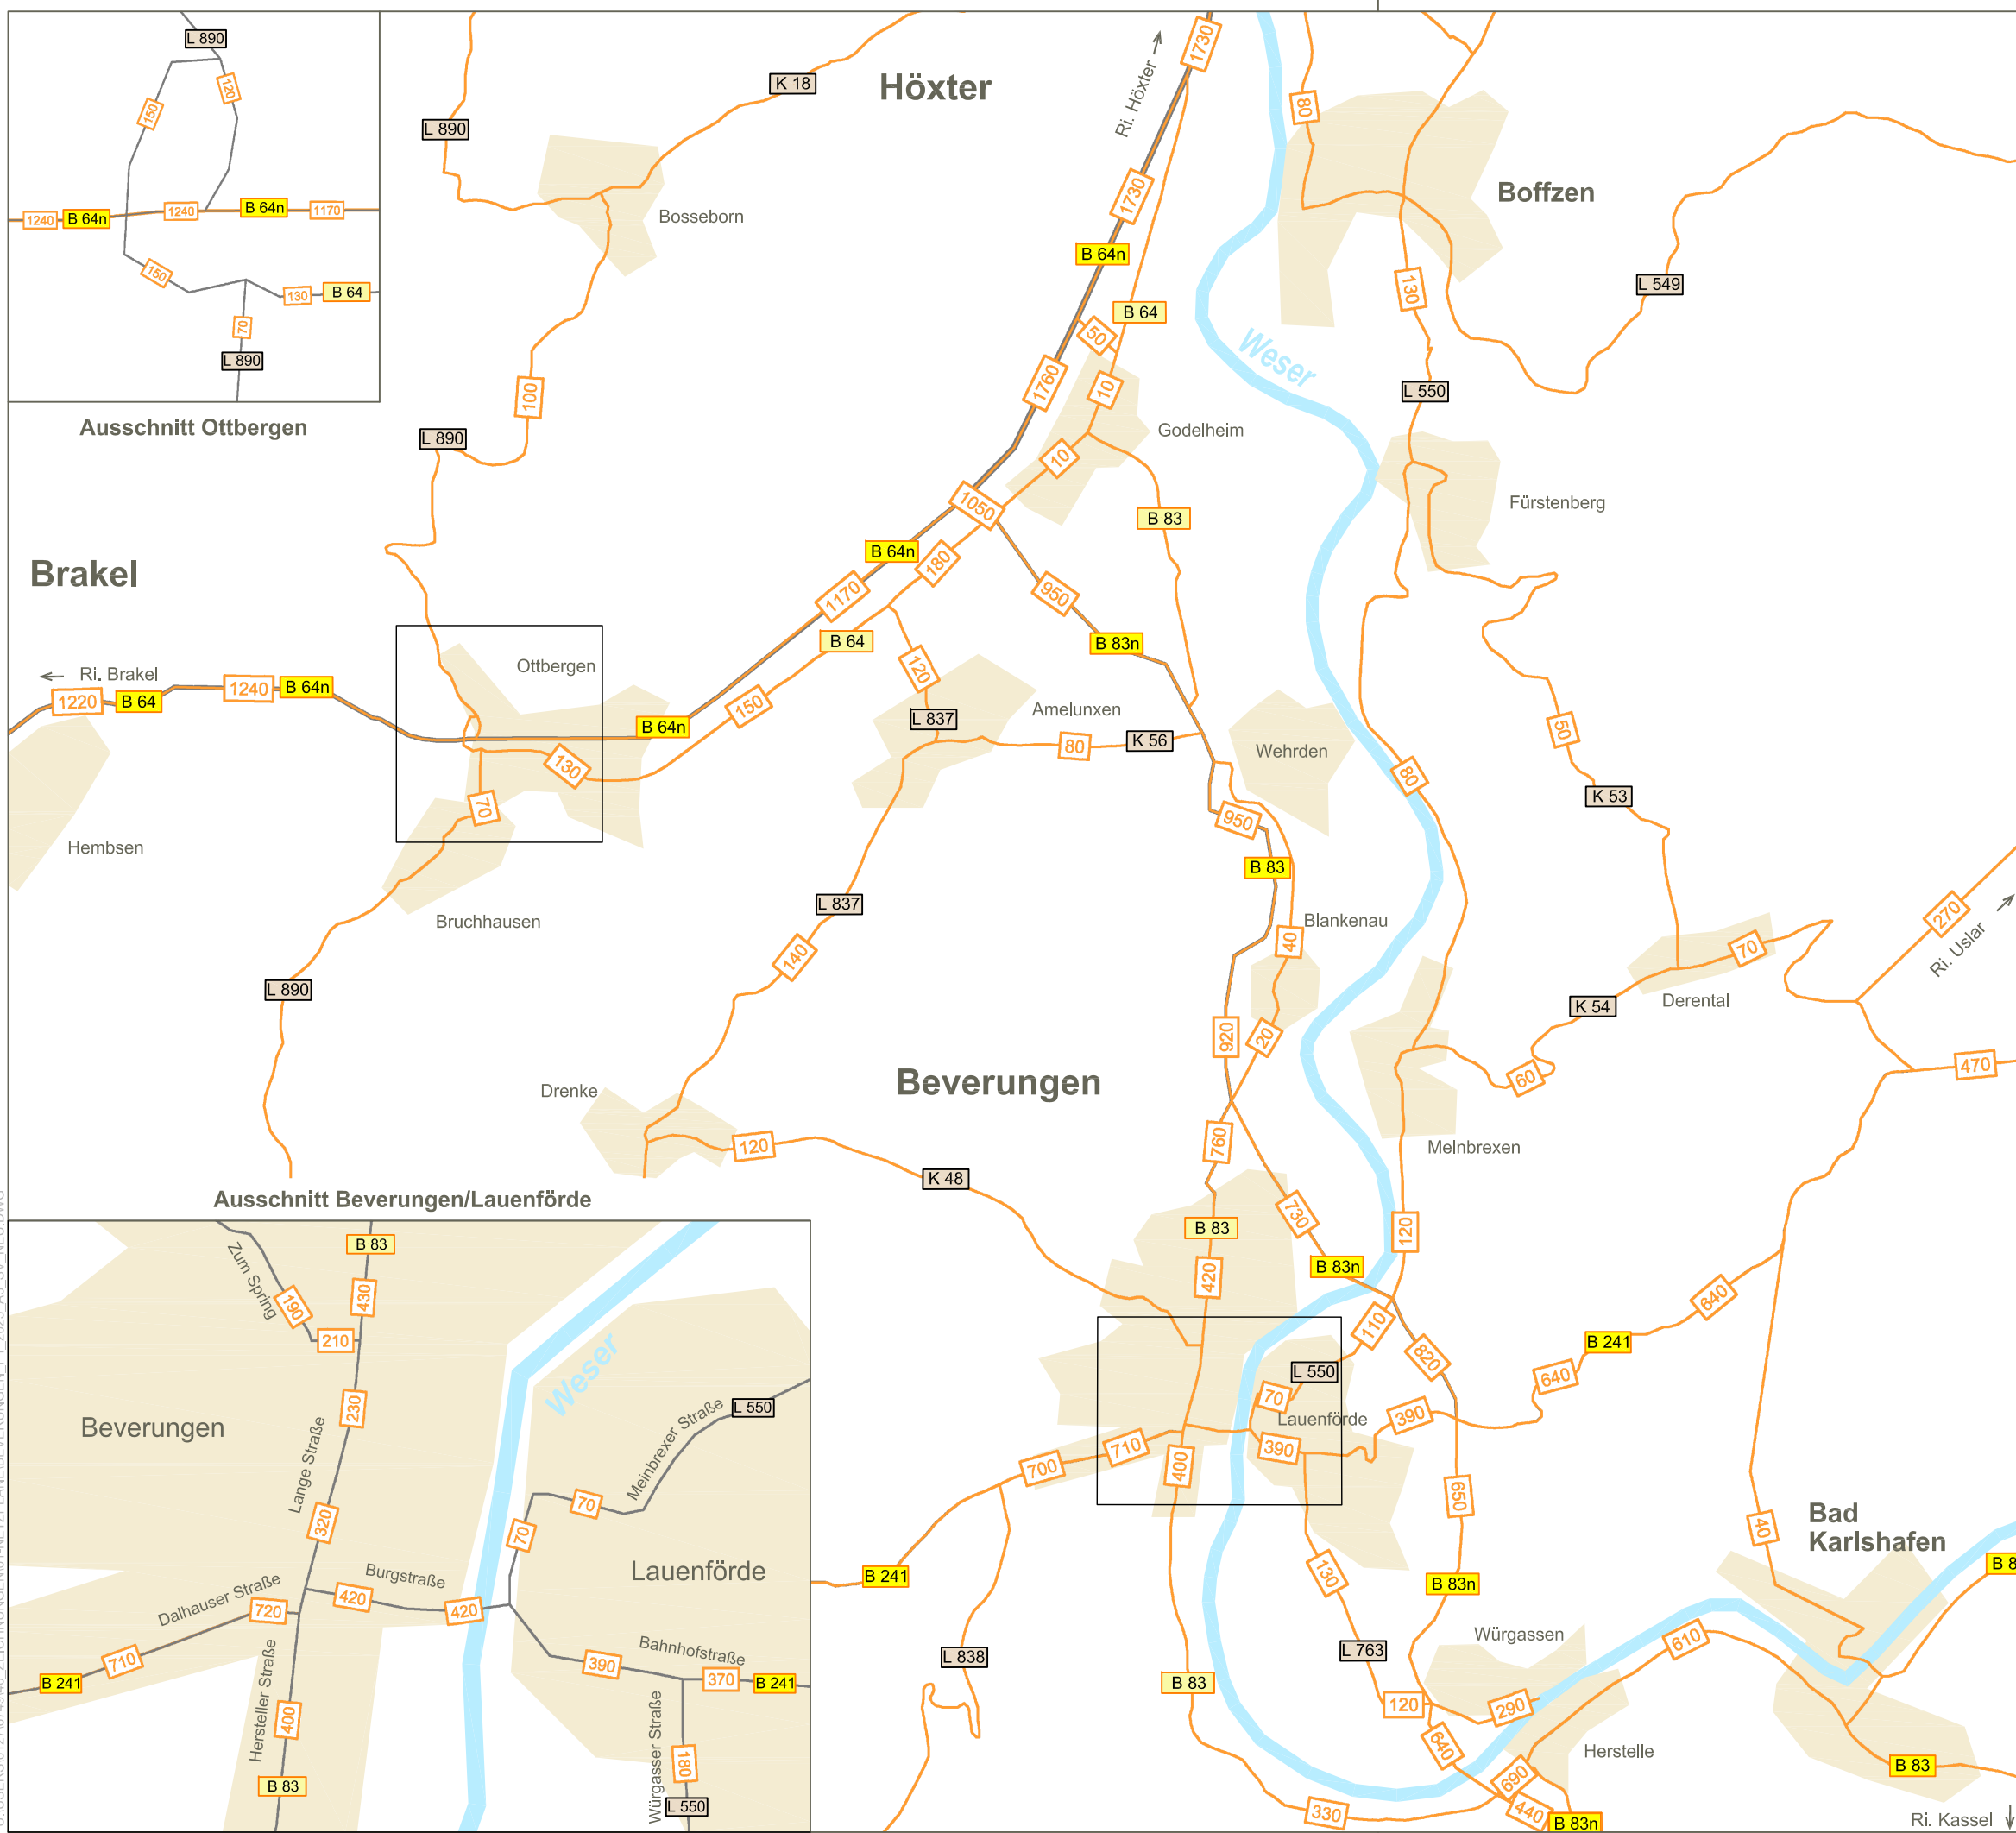

Ausschnitt Ottbergen

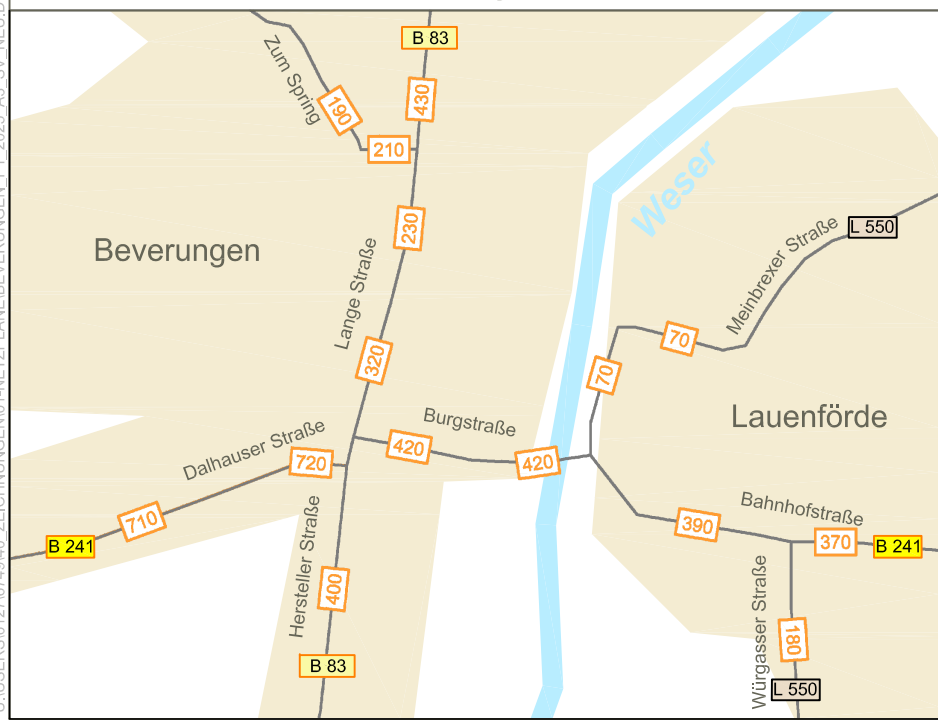

Auftraggeber:
Landesbetrieb Straßenbau NRW
Regionalniederlassung Sauerland/Hochstift
Außenstelle Paderborn

B 64 / B 83
Verkehrsuntersuchung
Raum Höxter/Beverungen
Juli 2010

Dorsch Consult
Verkehr und Infrastruktur GmbH
Äppelallee 29
65203 Wiesbaden





U:\USERS\1276749\40_ZEICHNUNGEN\1-NETZPLÄNE\BEVERUNGEN_P1_2025_A3_SV_NEU.DWG

Differenzbelastungen gegenüber Prognose-Nullfall

Legende:

Maßstab:

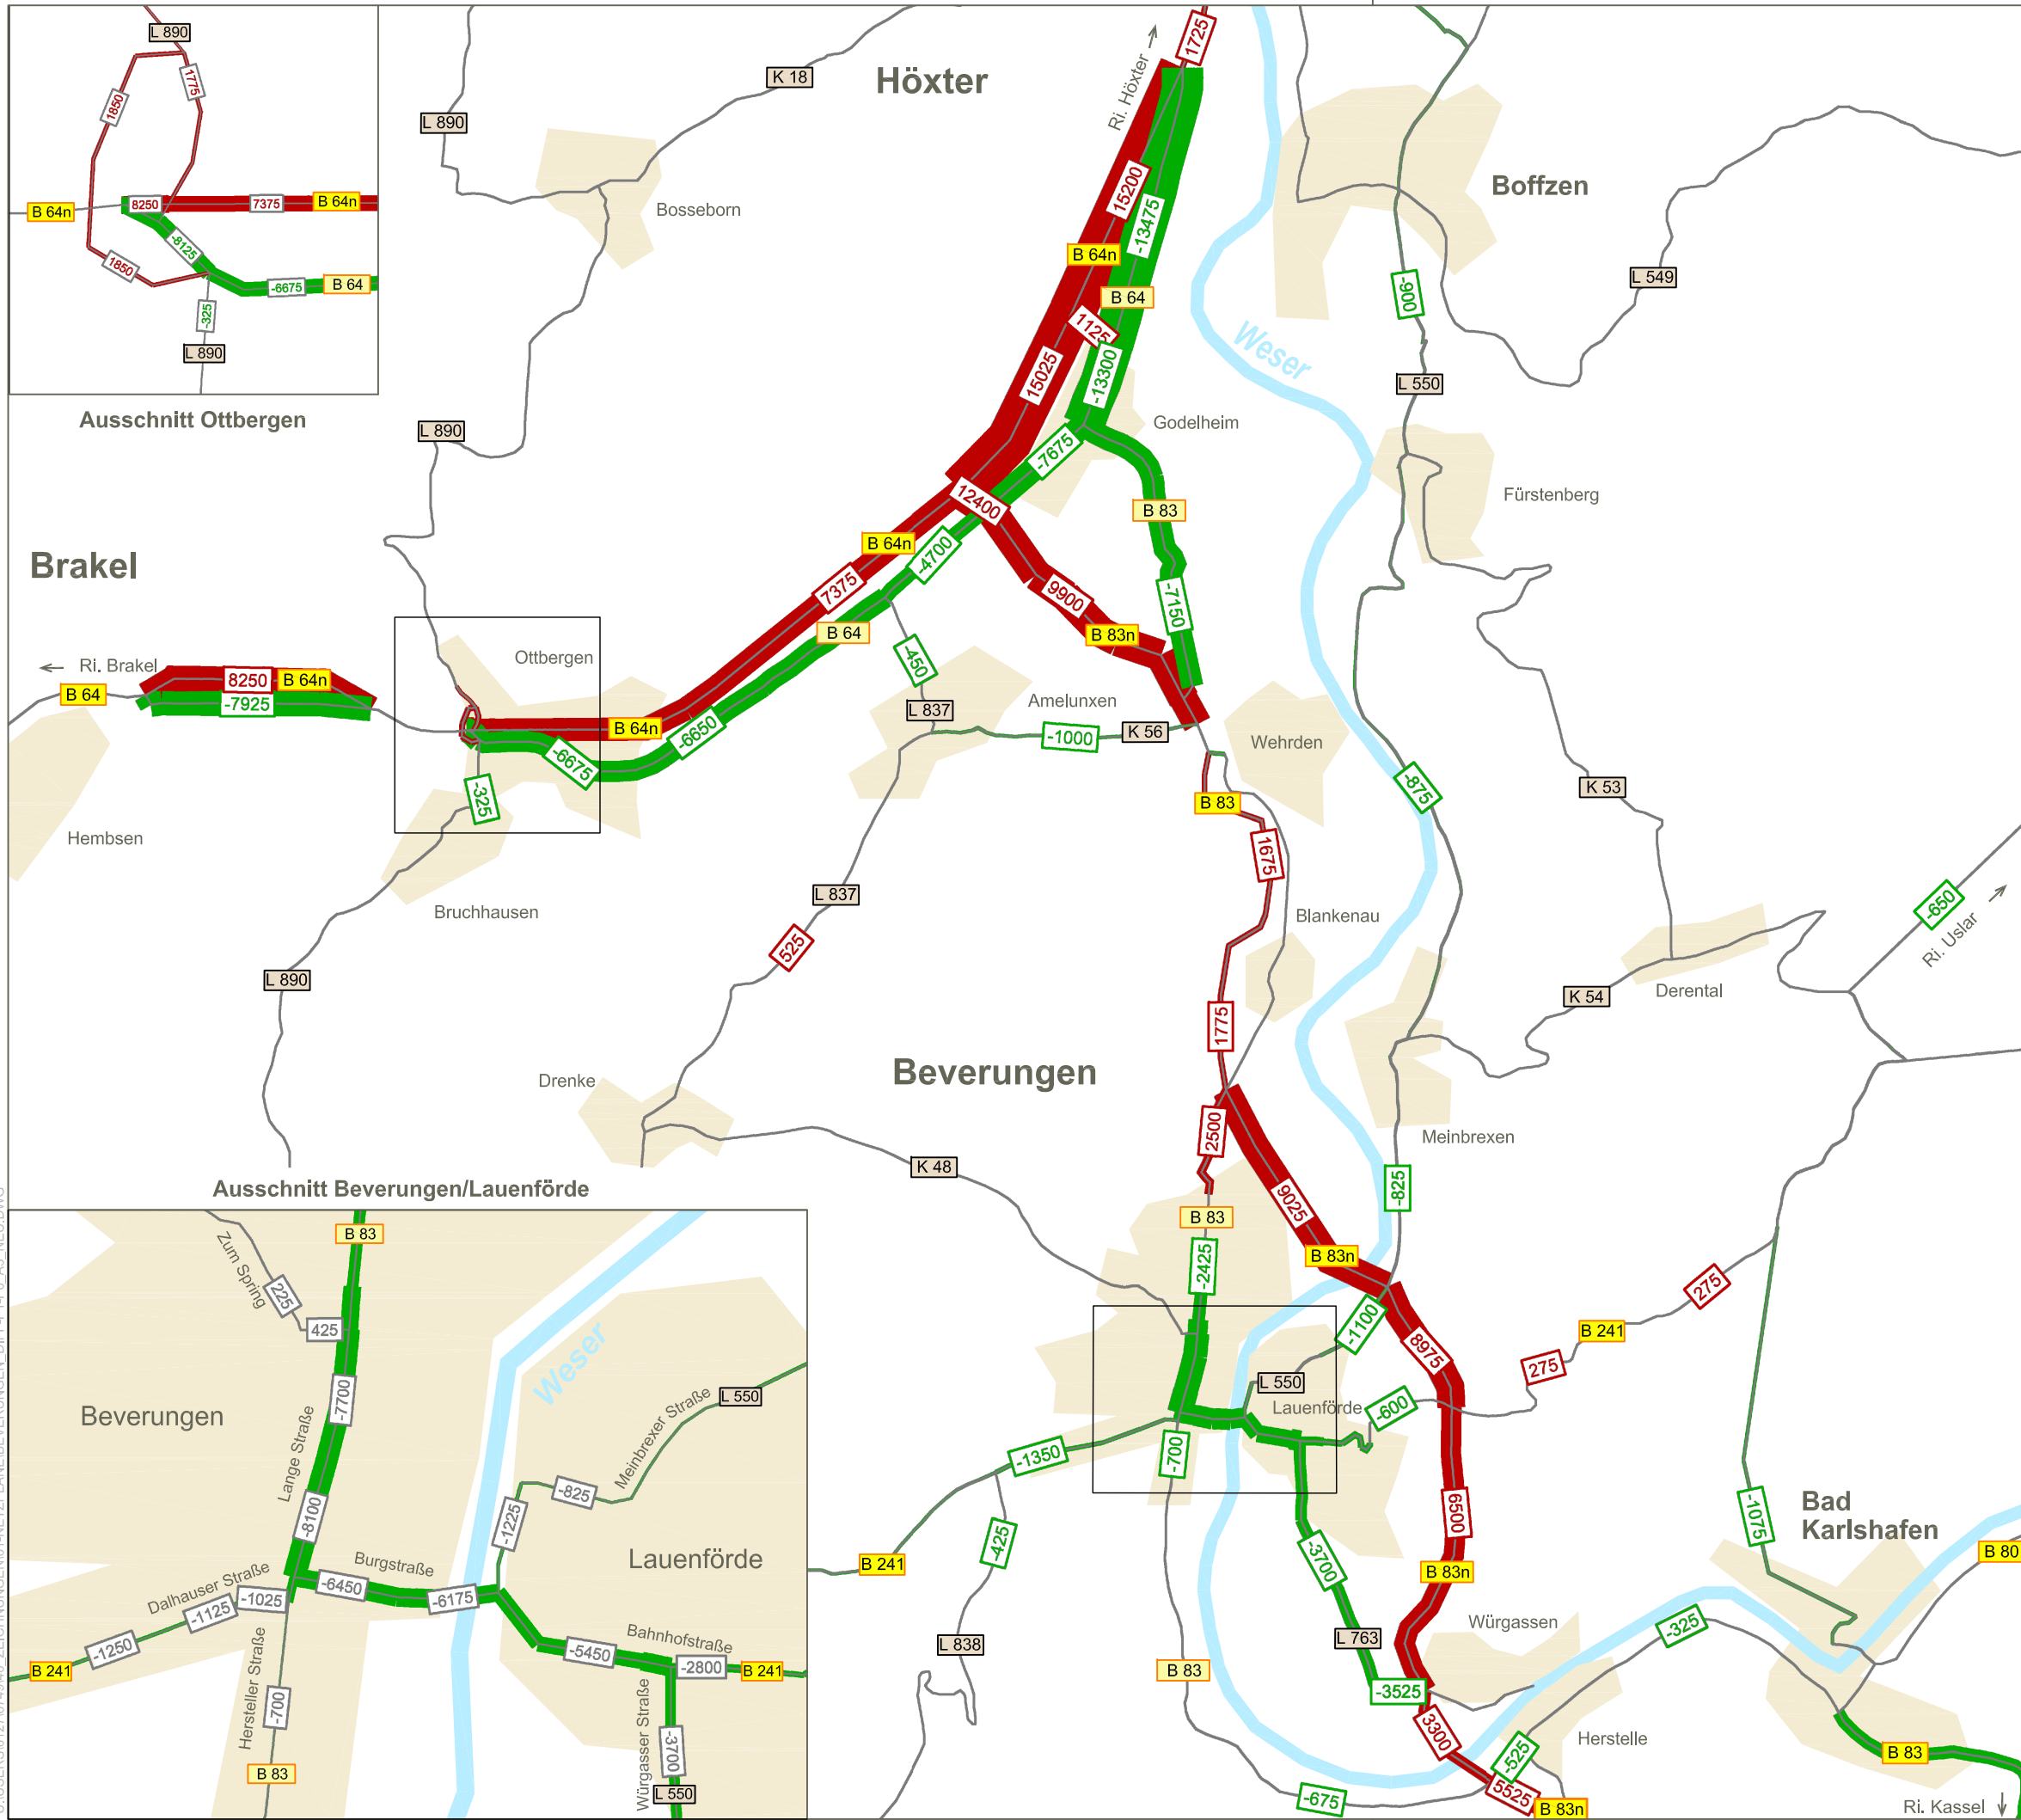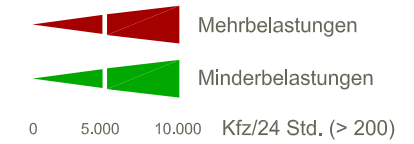

Ausschnitt Ottbergen

Brakel

Ottbergen

Ausschnitt Beverungen/Lauenförde




Straßen.NRW.
 Landesbetrieb Straßenbau Nordrhein-Westfalen
 Auftraggeber:
 Landesbetrieb Straßenbau NRW
 Regionalniederlassung Sauerland/Hochstift
 Außenstelle Paderborn

B 64 / B 83
Verkehrsuntersuchung
Raum Höxter/Beverungen
 Juli 2010

Dorsch Consult
 Verkehr und Infrastruktur GmbH
 Äppelallee 29
 65203 Wiesbaden



U:\USERS\1276749\40_ZEICHNUNGEN\1-NETZPLÄNE\BEBERUNGEN_DIFF-PL-F0_A3_NEU.DWG

Differenzbelastungen
gegenüber Prognose-Nullfall


Legende:

Maßstab:

Mehrbelastungen

Minderbelastungen

0 5.000 10.000 SV/24 Std. - Schwerverkehr (> 50)

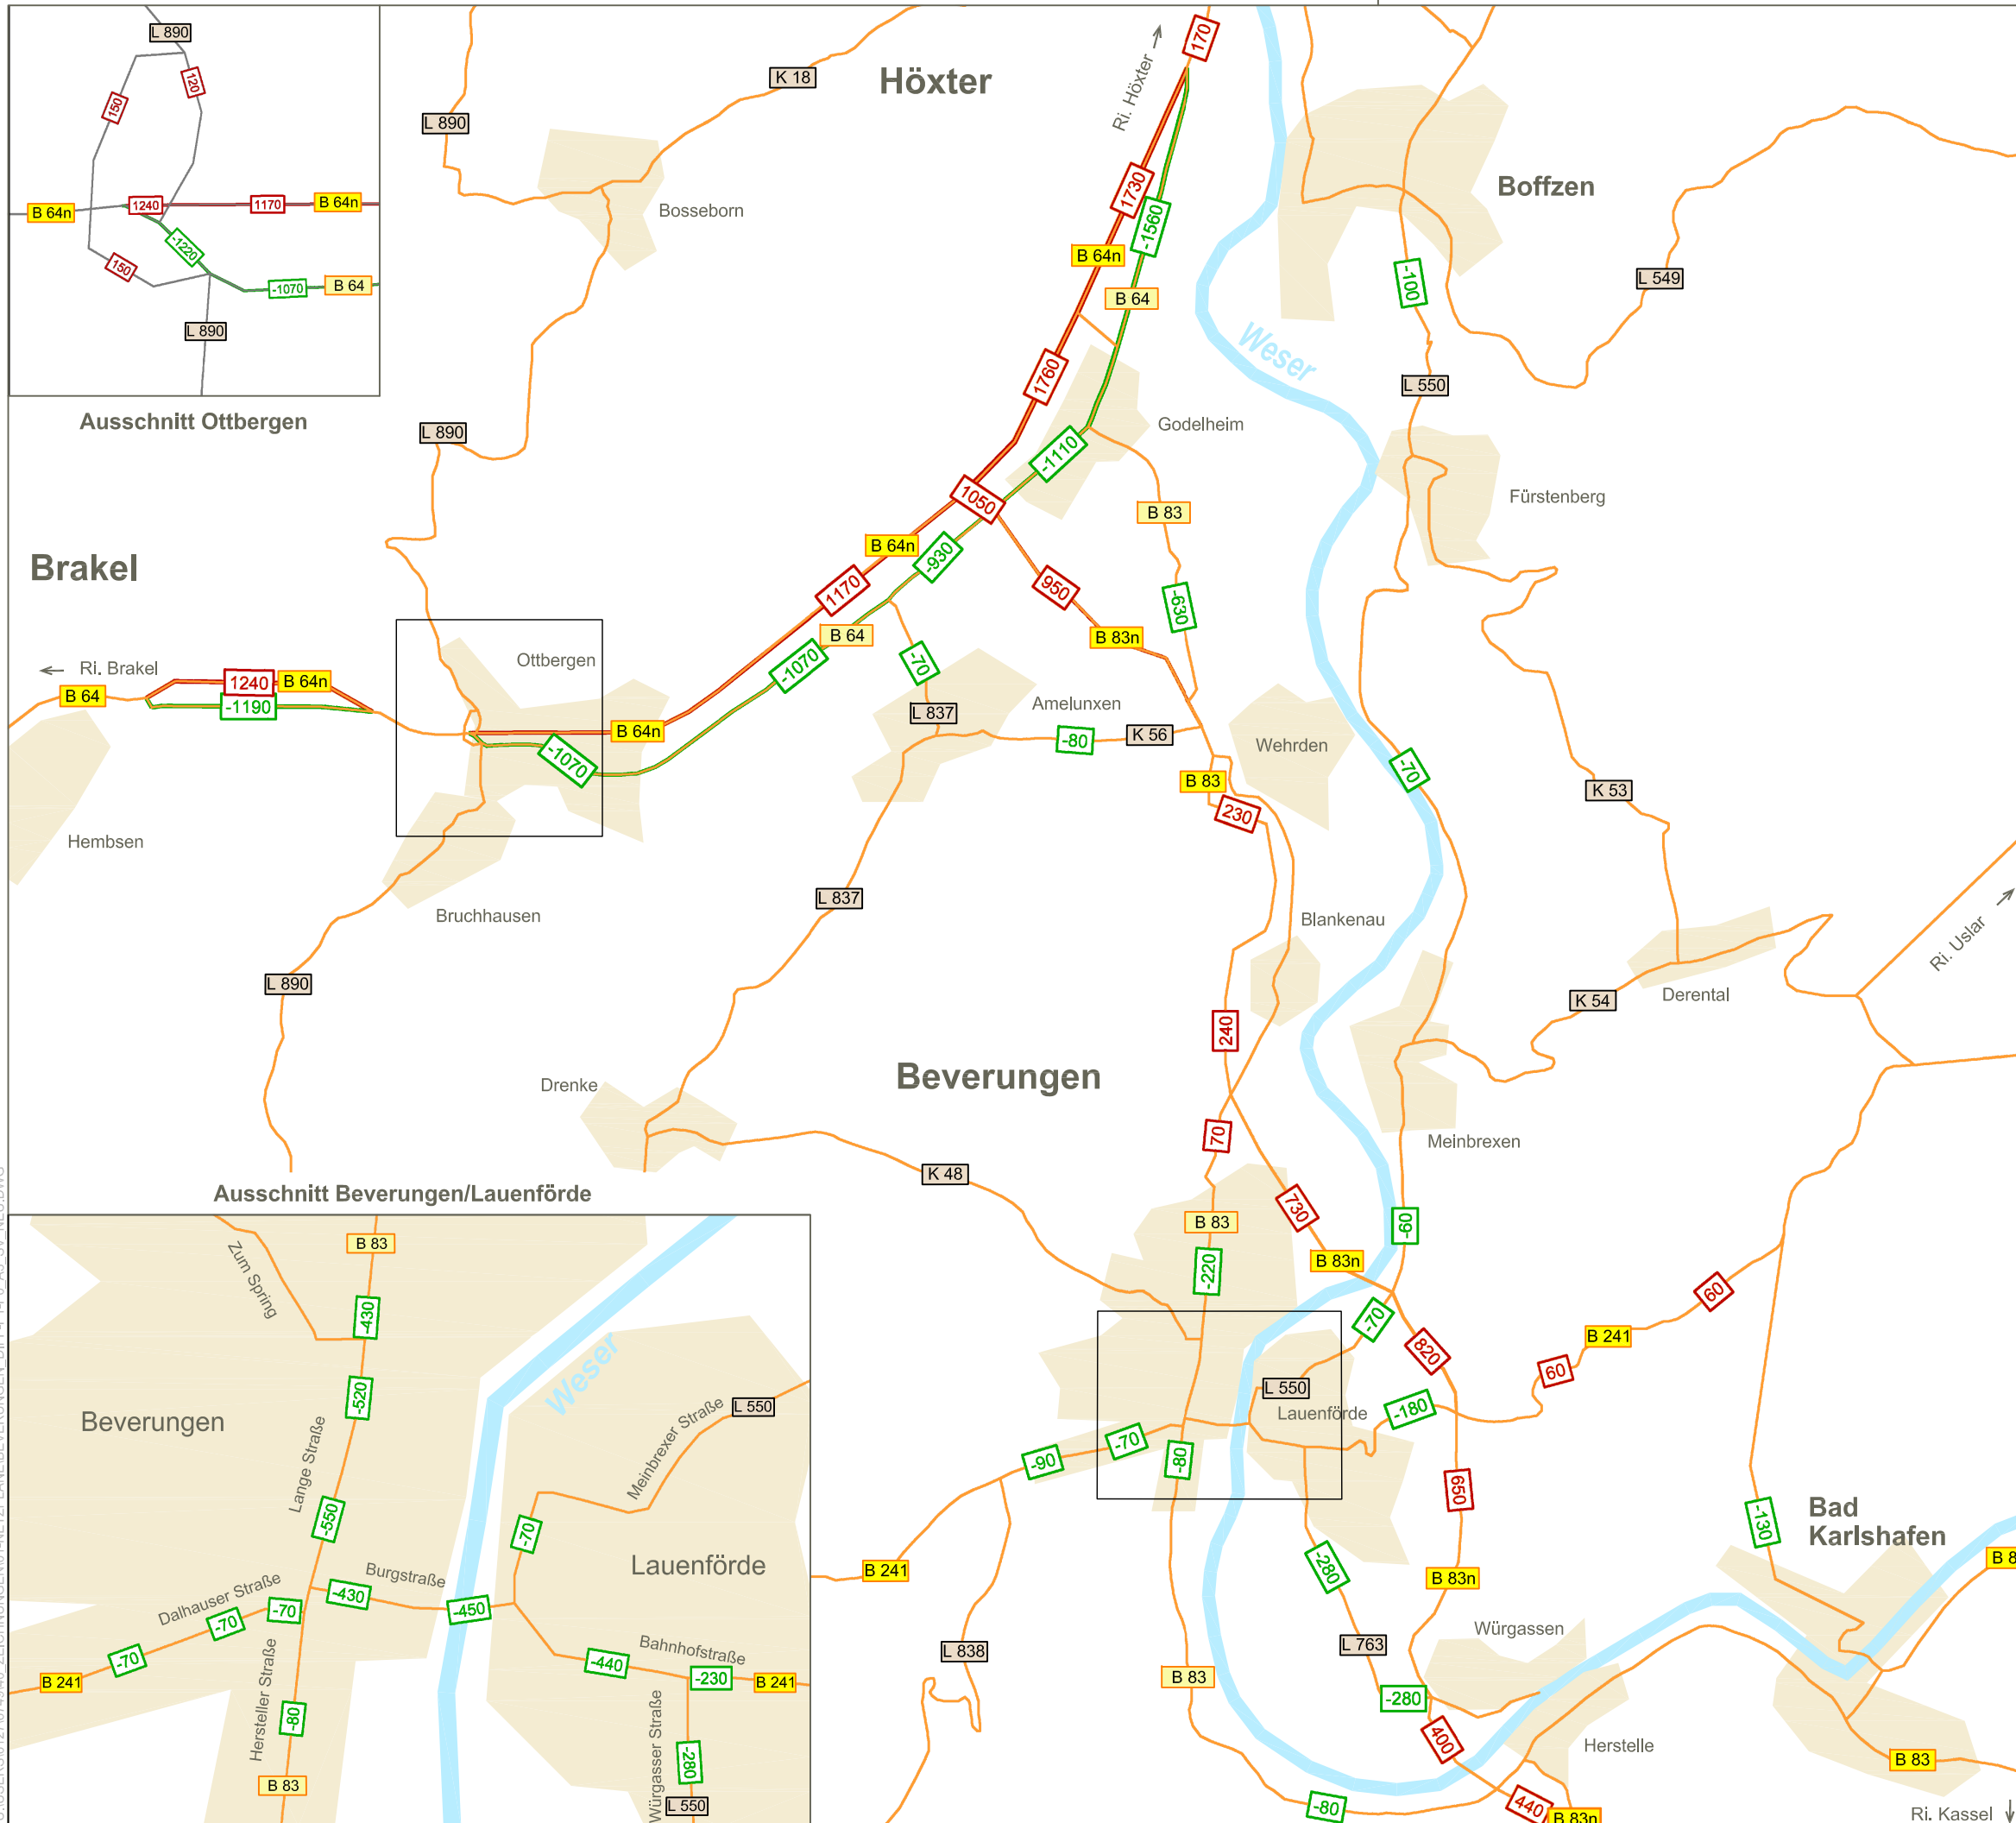

Auftraggeber:
Landesbetrieb Straßenbau NRW
Regionalniederlassung Sauerland/Hochstift
Außenstelle Paderborn

B 64 / B 83
Verkehrsuntersuchung
Raum Höxter/Beverungen
Juli 2010

Dorsch Consult
Verkehr und Infrastruktur GmbH
Äppelallee 29
65203 Wiesbaden



U:\USERS\1276749\40_ZEICHNUNGEN\1-NETZPLÄNE\BEBERUNGEN_DIFF-PL-F0_A3_SV_NEU.DWG