


# Regelquerschnitt Bruchweg RQ 7.5 mit Amphibiendurchlass

Bauklasse V

zwischen Auffahrtsarm an B 64n und Schiessstand

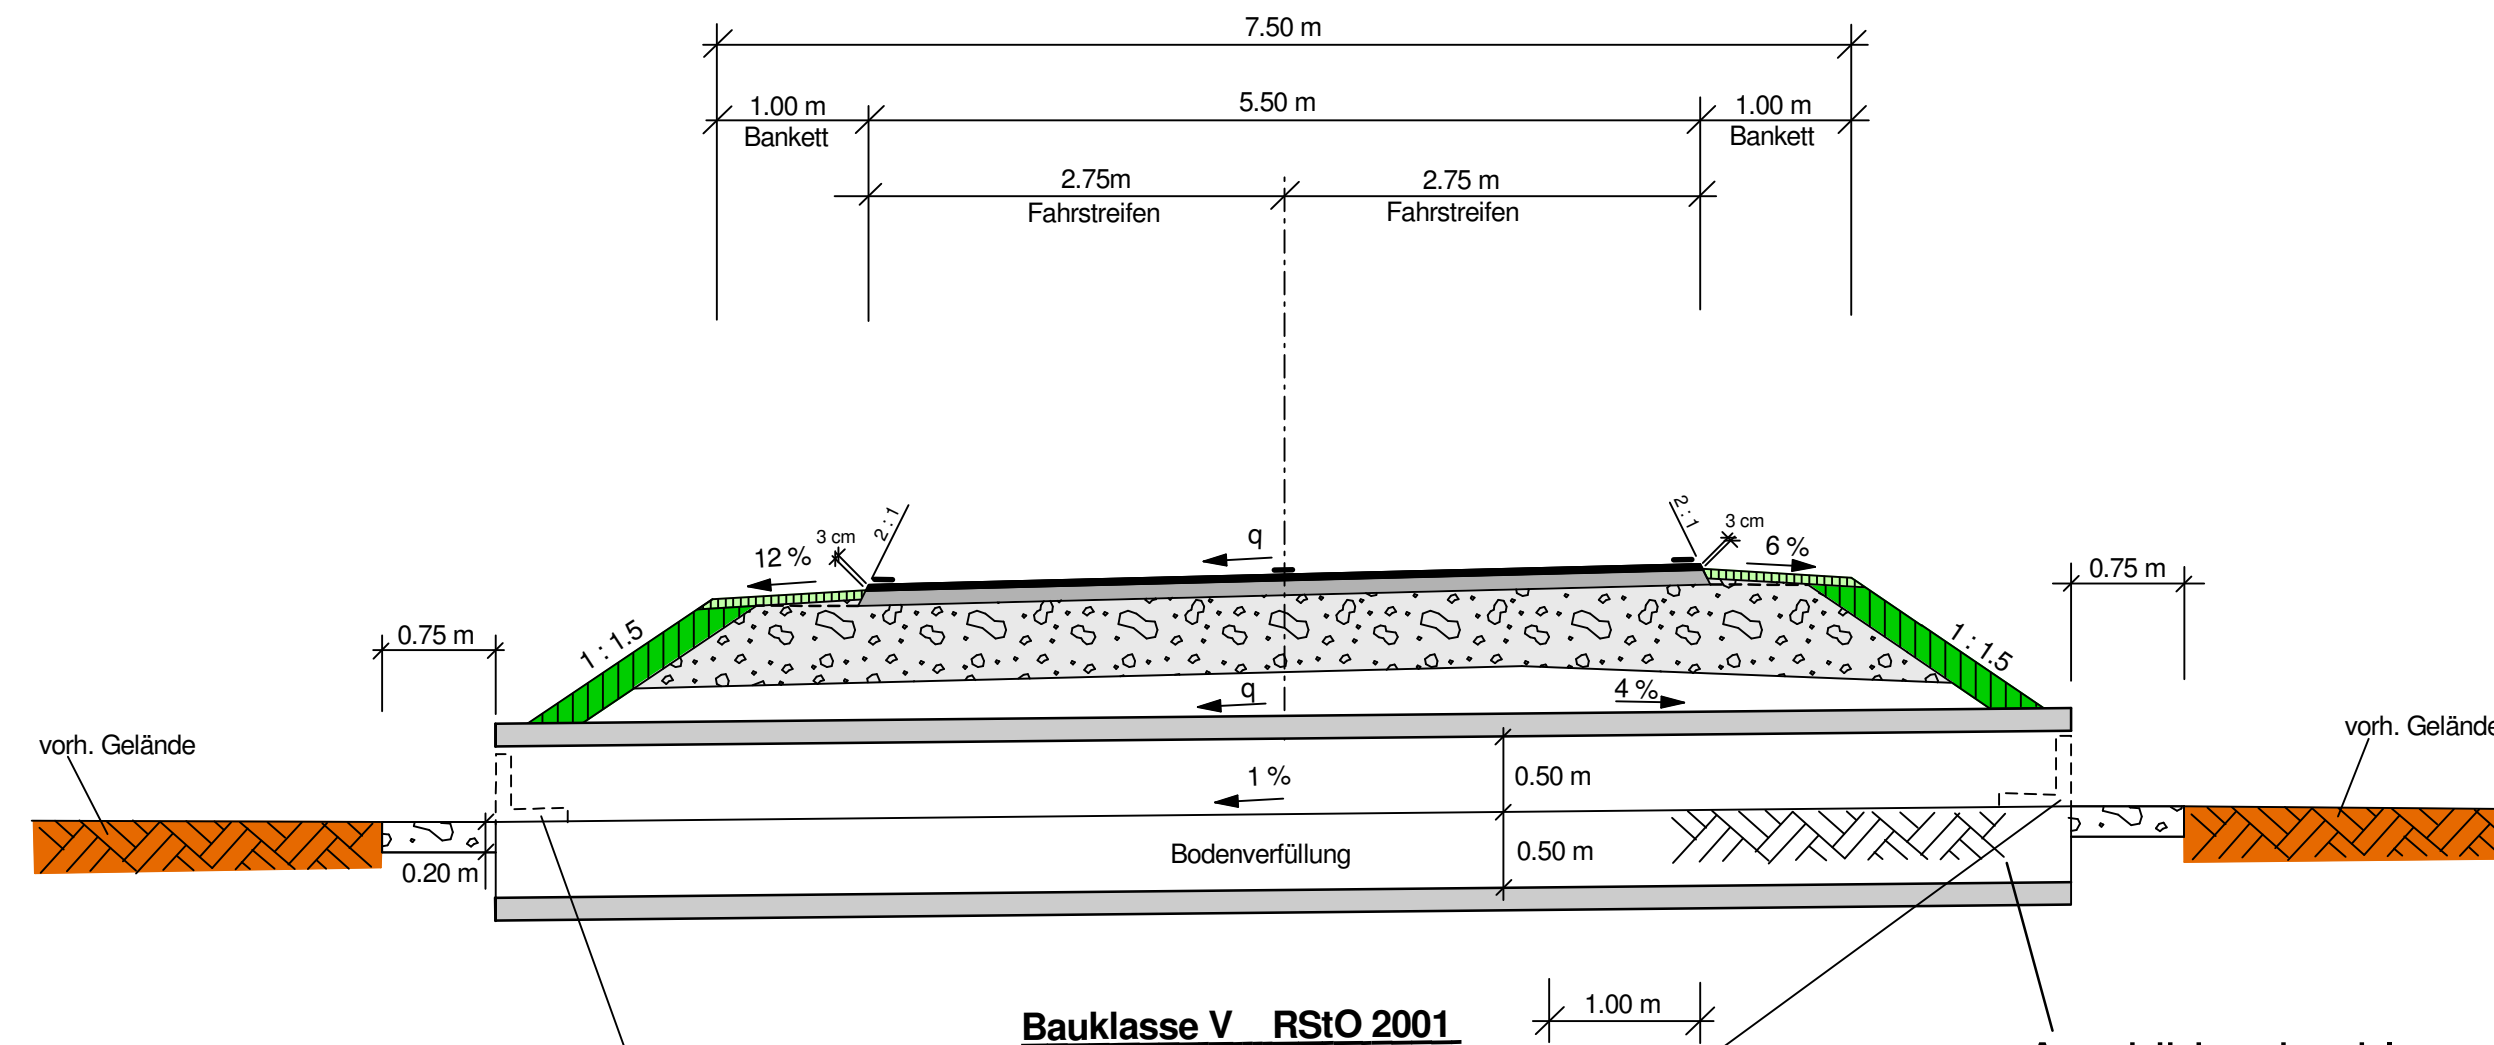

Amphibienleiteinrichtung beidseitig von Bau-km 0+920 bis Bau-km 1+550 links und von Bau-km 0+920 bis Bau-km 1+570 rechts

Amphibiendurchlass DN 1000, 50 cm hoch mit Boden verfüllen: von Bau-km 0+980 bis Bau-km 1+080 und von Bau-km 1+200 bis Bau-km 1+450 im Abstand von 50 m

Satzungsgemäß ausgelegt in der Zeit vom ..... bis ..... in der Gemeinde .....	Festgestellt gemäß Beschluss vom heutigen Tage. Detmold, den .....
Zeit und Ort der Auslegung sind mindestens 1 Woche vor Auslegung ortsüblich bekannt gemacht worden. Gemeinde .....	Bezirksregierung Detmold -Planfeststellungsbehörde- Im Auftrag
(Unterschrift)	(Unterschrift)

Zugehöriger Entwurf	
Aufgestellt: Paderborn, 20.11.2007 Der Leiter der Regionalniederlassung Sauerland-Hochstift i.A. gez. Gensicke	Geprüft: Gelsenkirchen, 01.02.2008 Der Direktor des Landesbetriebes Straßenbau NRW i.A. gez. Sonnhoff
Gesehen: Bonn, 11.02.2009 Bundesministerium für Verkehr, Bau und Stadtentwicklung Abteilung Straßenbau, Straßenverkehr i.A. gez. Bidinger	Gesehen: Düsseldorf, 30.07.2008 Ministerium für Bauen und Verkehr des Landes Nordrhein-Westfalen i.A. gez. Rox

Regionalniederlassung Sauerland-Hochstift - Außenstelle Paderborn -				Straßen.NRW. Landesbetrieb Straßenbau Nordrhein-Westfalen	
Straße	von NK / Abschnitt	nach NK / Abschnitt	Stationsbereich	Projekt-Nr.	08-0156
B 64/83	Abschnitt 63	Abschnitt 64	0,825-3,755	Unterlage	Blatt Nr. 10
Nächster Ort: Höxter				BV-Nr.:	
B64/83 Brakel/Hembsen-Höxter 1. Abschnitt Neubau der B64/83 Höxter/Godelheim-Höxter				Maßstab:	1:50
Planfeststellung				Regelquerschnitt Bruchweg RQ 7.5 (m. Amph.-Durchl.)	
Aufgestellt Paderborn, den 20.04.2011			Der Leiter der Regionalniederlassung Sauerland-Hochstift i.A. gez. Dipl.-Ing. Claudia Boctor		