


Regelquerschnitt der B 64n RQ 15.5 (2 + 1) entspricht Schnitt A - A

Bauklasse I

Querschnittsaufteilung gemäß neuer RAL

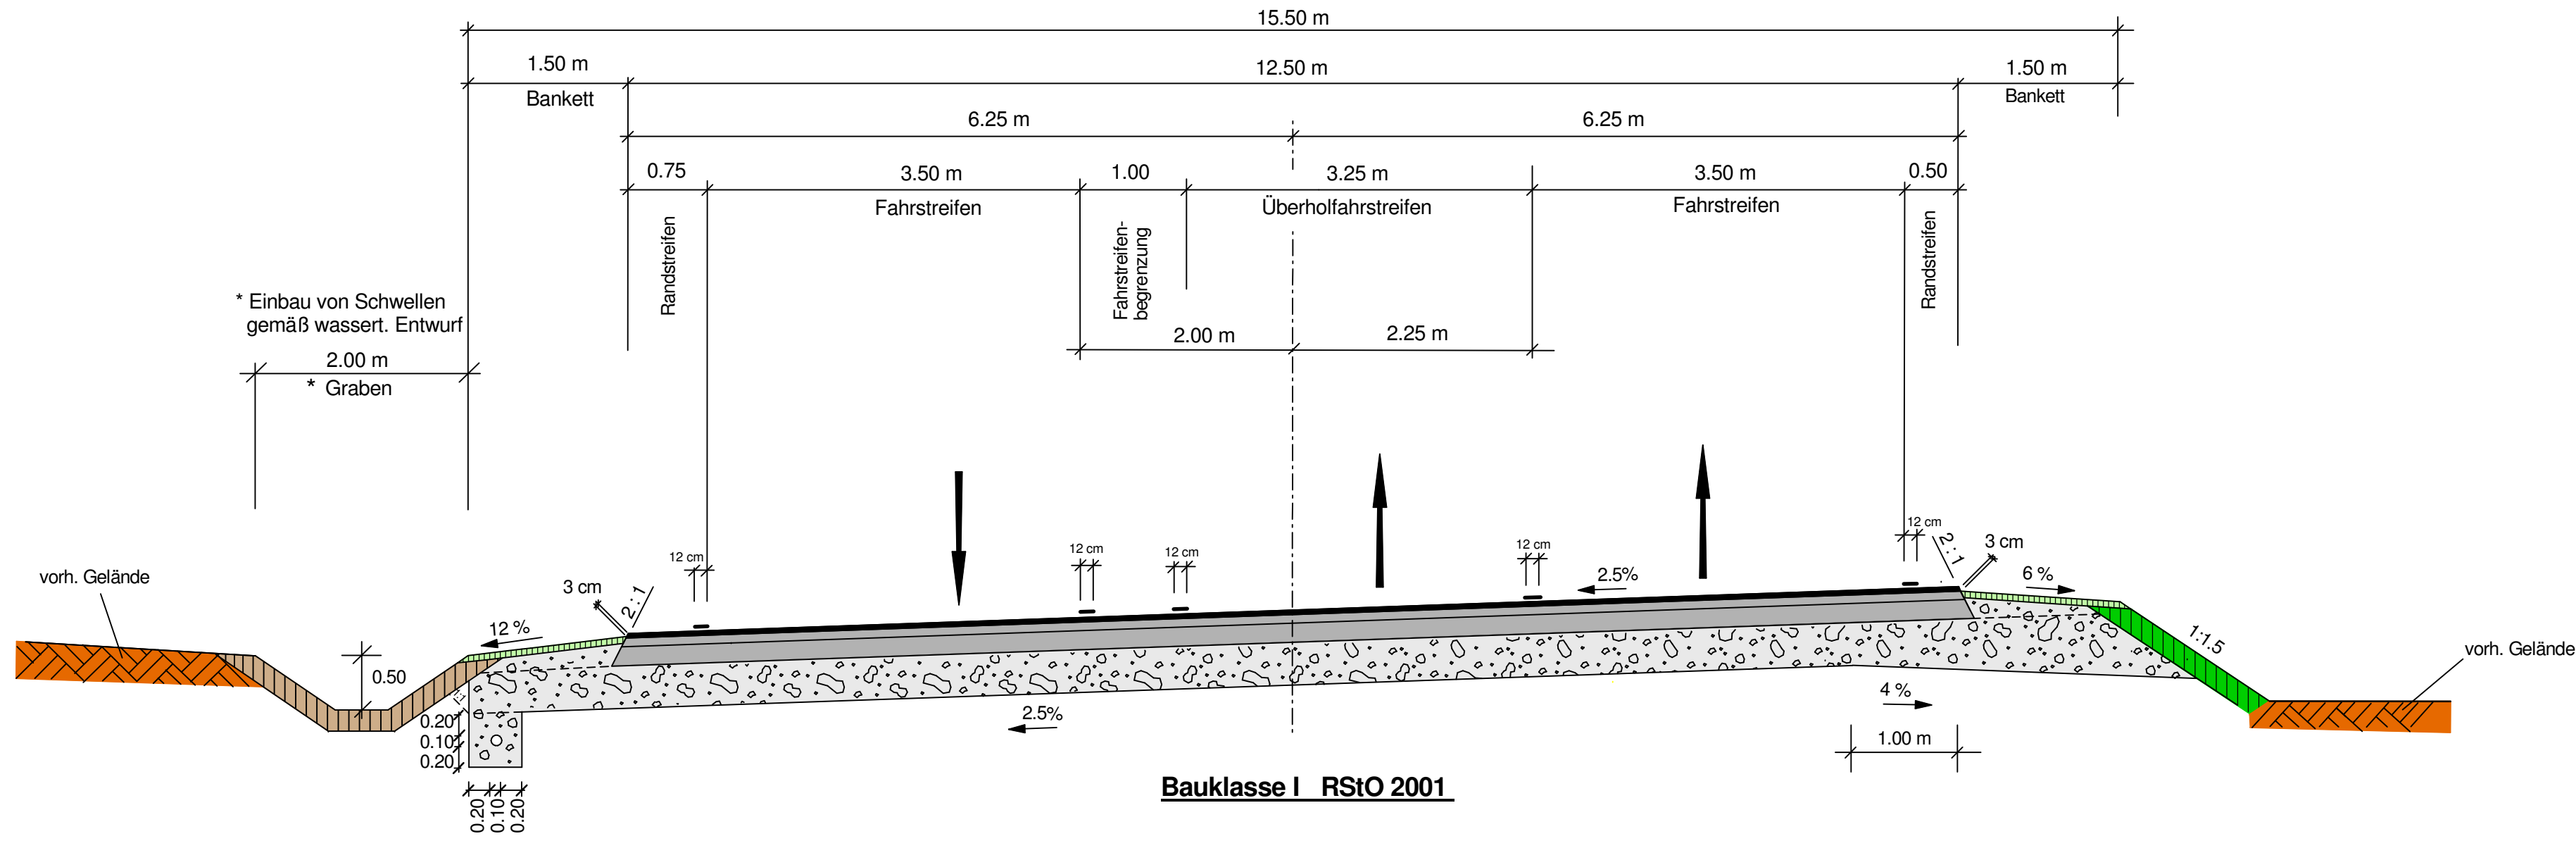

Satzungsgemäß ausgelegt	Festgestellt gemäß Beschluss vom heutigen Tage.
in der Zeit vom	Detmold, den
bis
in der Gemeinde	Bezirksregierung Detmold -Planfeststellungsbehörde-
.....	Im Auftrag
Zeit und Ort der Auslegung sind mindestens 1 Woche vor Auslegung ortsüblich bekannt gemacht worden.	(Dienstsiegel)
Gemeinde
(Dienstsiegel)	(Dienstsiegel)
.....
(Unterschrift)	(Unterschrift)

Zugehöriger Entwurf	
Aufgestellt: Paderborn, 20.11.2007	Gepüft: Gelsenkirchen, 01.02.2008
Der Leiter der Regionalniederlassung Sauerland-Hochstift i.A.	Der Direktor des Landesbetriebes Straßenbau NRW i.A.
gez. Gensicke	gez. Sonnhoff
Gesehen: Bonn, 11.02.2009	Gesehen: Düsseldorf, 30.07.2008
Bundesministerium für Verkehr, Bau und Stadtentwicklung Abteilung Straßenbau, Straßenverkehr i.A.	Ministerium für Bauen und Verkehr des Landes Nordrhein-Westfalen i.A.
gez. Bidinger	gez. Rox

Straße	von NK / Abschnitt	nach NK / Abschnitt	Stationsbereich	Projekt-Nr.
B 64/83	Abschnitt 63	Abschnitt 64	0,825-3,755	08-0156
Nächster Ort:	Höxter			Unterlage 6
B64/83 Brakel/Hembsen-Höxter 1.Abschnitt Neubau der B64/83 Höxter/Godelheim-Höxter				Blatt Nr. 2
Planfeststellung				BV-Nr.:
Regelquerschnitt B 64n RQ 15.5				Maßstab: 1:50
Aufgestellt Paderborn, den 20.04.2011		Der Leiter der Regionalniederlassung Sauerland-Hochstift i.A. gez. Dipl.-Ing. Claudia Boctor		