


Regelquerschnitt der B 83n RQ 11.0 entspricht Schnitt B - B

Einschnittbereich Bauklasse II

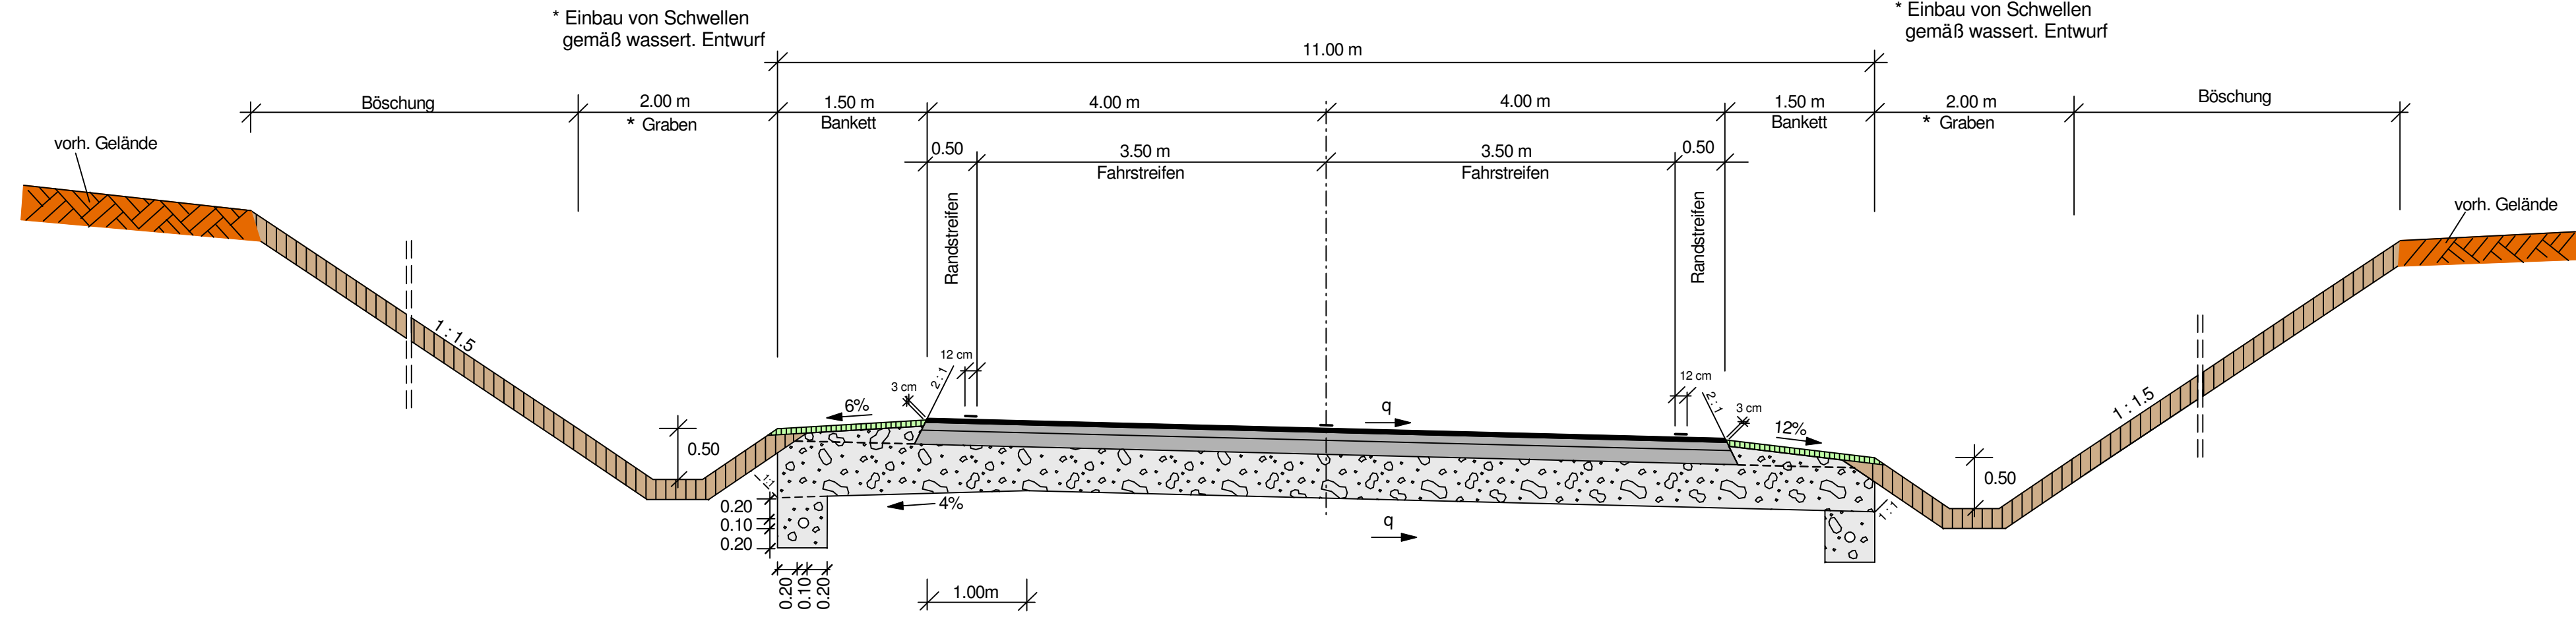

Bauklasse II RSTO 2001

* Einbau von Schwellen gemäß wassert. Entwurf

* Einbau von Schwellen gemäß wassert. Entwurf

Satzungsgemäß ausgelegt in der Zeit vom bis in der Gemeinde Zeit und Ort der Auslegung sind mindestens 1 Woche vor Auslegung ortsüblich bekannt gemacht worden. Gemeinde (Dienstsiegel) (Unterschrift)	Festgestellt gemäß Beschluss vom heutigen Tage. Detmold, den Bezirksregierung Detmold -Planfeststellungsbehörde- Im Auftrag (Dienstsiegel) (Unterschrift)
---	---

Zugehöriger Entwurf	
Aufgestellt: Paderborn, 20.11.2007 Der Leiter der Regionalniederlassung Sauerland-Hochstift i.A. gez. Gensicke	Geprüft: Gelsenkirchen, 01.02.2008 Der Direktor des Landesbetriebes Straßenbau NRW i.A. gez. Sonnhoff
Gesehen: Bonn, 11.02.2009 Bundesministerium für Verkehr, Bau und Stadtentwicklung Abteilung Straßenbau, Straßenverkehr i.A. gez. Bidinger	Gesehen: Düsseldorf, 30.07.2008 Ministerium für Bauen und Verkehr des Landes Nordrhein-Westfalen i.A. gez. Rox

Regionalniederlassung Sauerland-Hochstift - Außenstelle Paderborn -		Landesbetrieb Straßenbau Nordrhein-Westfalen			
Straße	von NK / Abschnitt	nach NK / Abschnitt	Stationsbereich	Projekt-Nr.	
B 64/83	Abschnitt 63	Abschnitt 64	0,825-3,755	08-0156	
Nächster Ort:	Höxter			Unterlage	Blatt Nr.
				6	6
B64/83 Brakel/Hembsen-Höxter 1. Abschnitt Neubau der B64/83 Höxter/Godelheim-Höxter				BV-Nr.:	
Planfeststellung				Maßstab:	
Regelquerschnitt B 83n Einschnittbereich RQ 11.0				1:50	
Aufgestellt Paderborn, den 20.04.2011			Der Leiter der Regionalniederlassung Sauerland-Hochstift i.A. gez. Dipl.-Ing. Claudia Bockor		