


# Regelquerschnitt Bruchweg RQ 9.5

entspricht Schnitt I - I

Bauklasse III

zwischen B 64 alt und Anschluss an B 64n

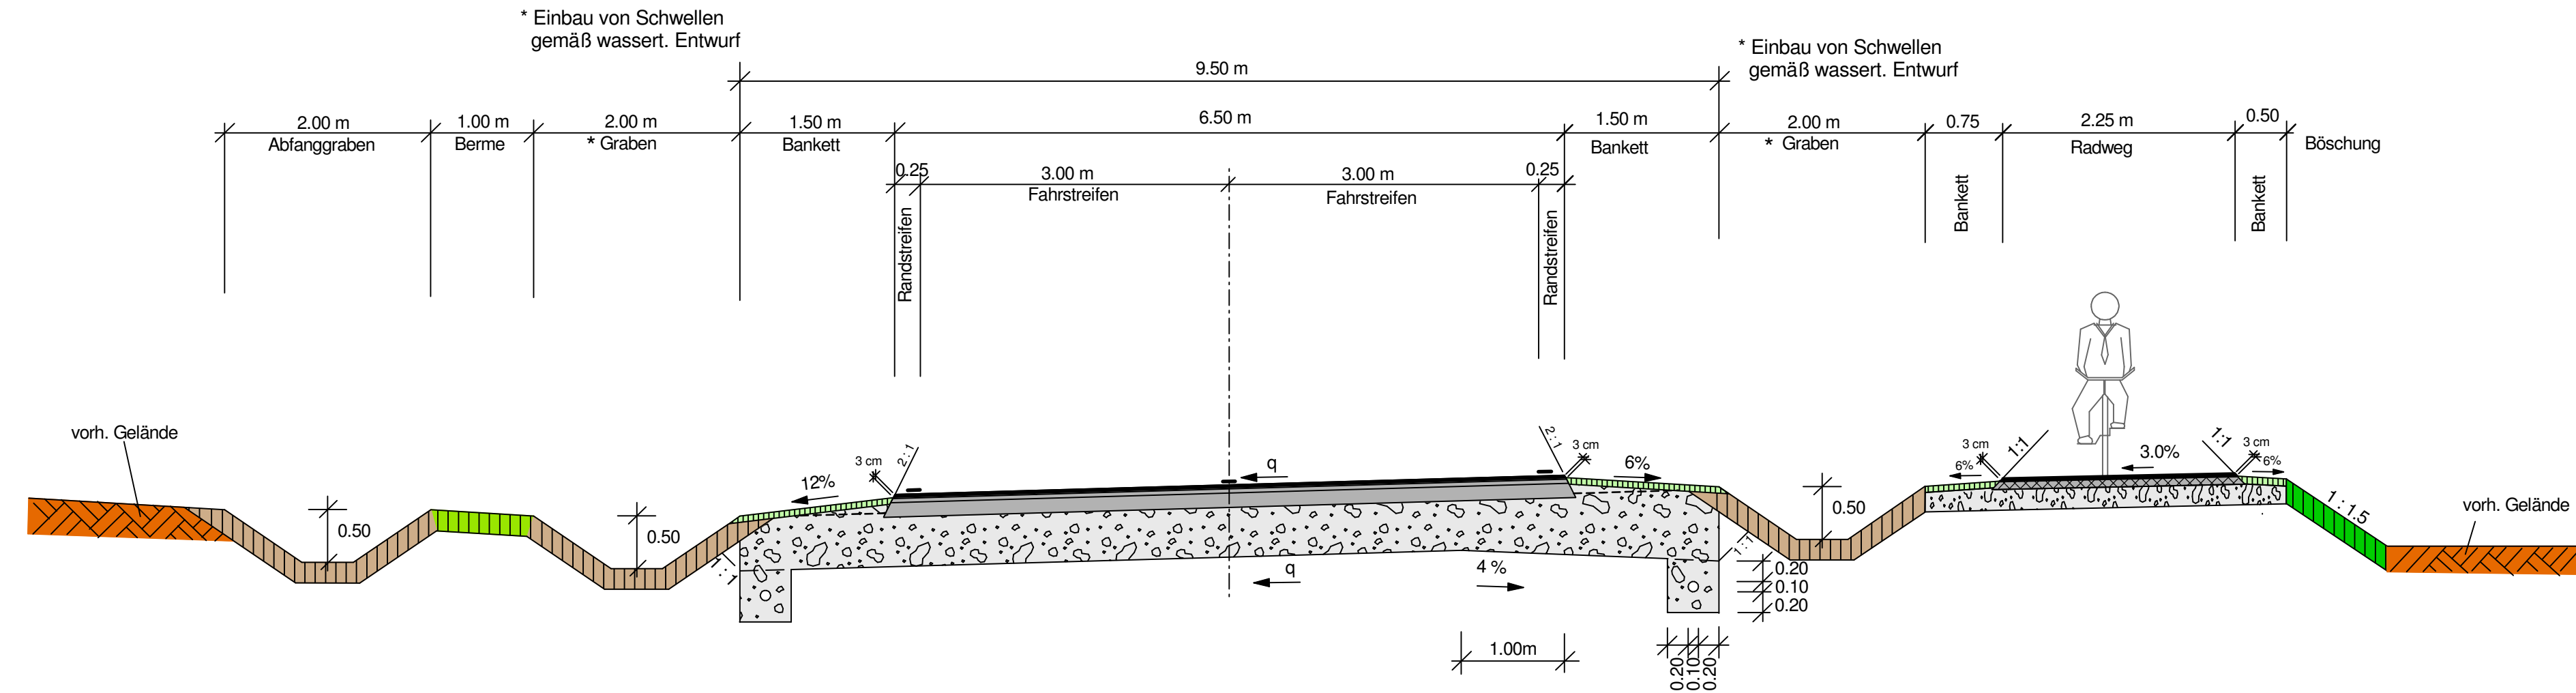

Bauklasse III RStO 2001

Satzungsgemäß ausgelegt in der Zeit vom ..... bis ..... in der Gemeinde .....	Festgestellt gemäß Beschluss vom heutigen Tage. Datum, den .....
Zeit und Ort der Auslegung sind mindestens 1 Woche vor Auslegung ortsüblich bekannt gemacht worden. Gemeinde .....	Bezirksregierung Detmold -Planfeststellungsbehörde-
(Dienstsiegel)	Im Auftrag
(Unterschrift)	(Dienstsiegel)
	(Unterschrift)

Zugehöriger Entwurf	
Aufgestellt: Paderborn, 20.11.2007 Der Leiter der Regionalniederlassung Sauerland-Hochstift i.A. gez. Gensicke	Geprüft: Gelsenkirchen, 01.02.2008 Der Direktor des Landesbetriebes Straßenbau NRW i.A. gez. Sonnhoff
Gesehen: Bonn, 11.02.2009 Bundesministerium für Verkehr, Bau und Stadtentwicklung Abteilung Straßenbau, Straßenverkehr i.A. gez. Bidinger	Gesehen: Düsseldorf, 30.07.2008 Ministerium für Bauen und Verkehr des Landes Nordrhein-Westfalen i.A. gez. Rox

Straße	von NK / Abschnitt	nach NK / Abschnitt	Stationsbereich	Projekt-Nr.	
B 64/83	Abschnitt 63	Abschnitt 64	0,825-3,755	08-0156	
Nächster Ort:	Höxter			Unterlage	Blatt Nr.
				6	8
<b>B64/83 Brakel/Hembsen-Höxter</b> <b>1.Abschnitt</b> <b>Neubau der B64/83 Höxter/Godelheim-Höxter</b>				BV-Nr.:	
<b>Planfeststellung</b>				Maßstab:	
<b>Regelquerschnitt</b> Bruchweg RQ 9.5				1:50	
Aufgestellt Paderborn, den 20.04.2011			Der Leiter der Regionalniederlassung Sauerland-Hochstift i.A. gez. Dipl.-Ing. Claudia Bocktor		