Randabwicklung Achse 568-560-572

ohne Ausrundung
km 0+053.761
h TS = 106.888 m

H = 343.000 m
T = 5.269 m
f = 0.040 m
km 0+033.361
h TS = 106.384 m

ohne Ausrundung
km 0+027.595
h TS = 106.379 m

ohne Ausrundung
km 0+022.525
h TS = 106.375 m

ohne Ausrundung
km 0+017.502
h TS = 106.361 m

ohne Ausrundung
km 0+012.500
h TS = 106.339 m

ohne Ausrundung
km 0+010.000
h TS = 106.360 m

ohne Ausrundung
km 0+007.500
h TS = 106.381 m

H = 673.000 m
T = 5.274 m
f = 0.021 m
km 0+044.894
h TS = 106.747 m

ohne Ausrundung
km 0+051.658
h TS = 106.855 m

ohne Ausrundung
km 0+052.763
h TS = 106.872 m

H = 678.000 m
T = 5.877 m
f = 0.025 m
km 0+060.135
h TS = 106.989 m

H = 972.000 m
T = 5.898 m
f = 0.018 m
km 0+072.884
h TS = 106.970 m

ohne Ausrundung
km 0+089.322
h TS = 107.145 m

ohne Ausrundung
km 0+094.322
h TS = 107.200 m

ohne Ausrundung
km 0+099.322
h TS = 107.314 m

ohne Ausrundung
km 0+104.322
h TS = 107.437 m

ohne Ausrundung
km 0+109.322
h TS = 107.511 m

ohne Ausrundung
km 0+114.322
h TS = 107.585 m

Entwässerungsanlagen
Einbau von Querriegeln
gemäß wassertechn. Untersuchung
siehe Lageplan

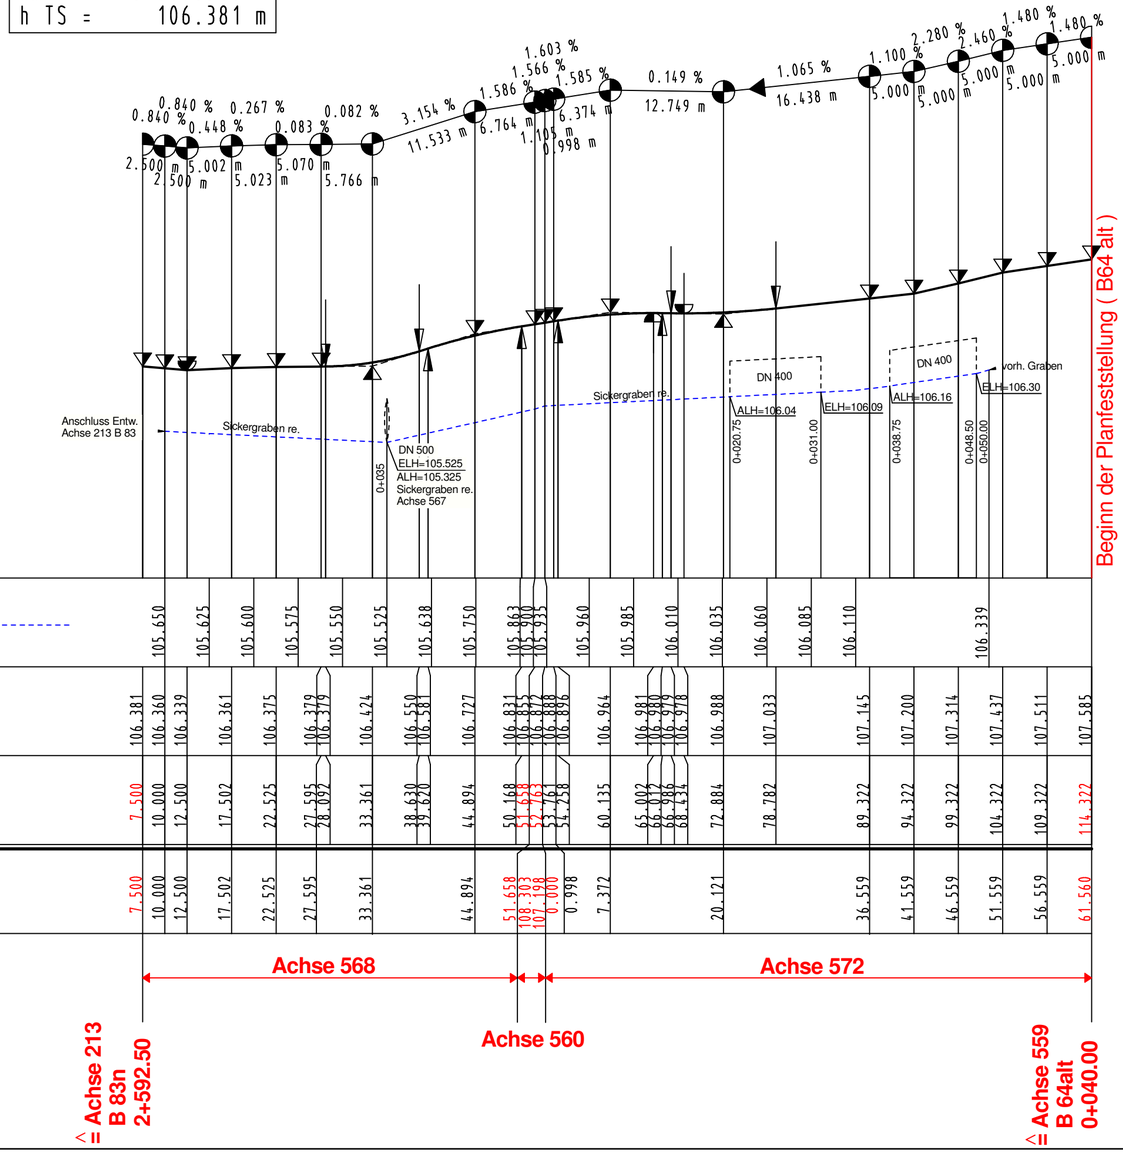

Achsübersicht

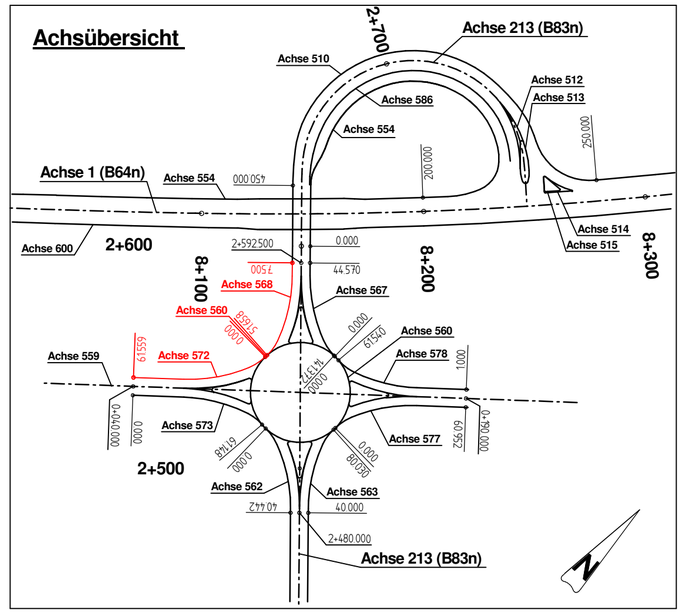

Satzungsgemäß ausgelegen

in der Zeit vom .....

bis .....

in der Gemeinde

.....

Zeit und Ort der Auslegung sind mindestens 1 Woche vor Auslegung ortsüblich bekannt gemacht worden.

Gemeinde .....

(Dienstsiegel)

.....
(Unterschrift)

Festgestellt gemäß Beschluss vom heutigen Tage.

Detmold, den

.....

Bezirksregierung Detmold
-Planfeststellungsbehörde-

Im Auftrag

(Dienstsiegel)

.....
(Unterschrift)

Zugehöriger Entwurf

Aufgestellt:
Paderborn, 20.11.2007

Der Leiter der Regionalniederlassung Sauerland-Hochstift
i.A.

gez. Gensicke

Geprüft:
Gelsenkirchen, 01.02.2008

Der Direktor des Landesbetriebes Straßenbau NRW
i.A.

gez. Sonnhoff

Gesehen:
Bonn, 11.02.2009

Bundesministerium für Verkehr, Bau und Stadtentwicklung
Abteilung Straßenbau, Straßenverkehr
i.A.

gez. Bidinger

Gesehen:
Düsseldorf, 30.07.2008

Ministerium für Bauen und Verkehr
des Landes Nordrhein-Westfalen
i.A.

gez. Rox

Regionalniederlassung Sauerland-Hochstift
- Außenstelle Paderborn -

Straßen.NRW.
Landesbetrieb Straßenbau Nordrhein-Westfalen

Straße	von NK / Abschnitt	nach NK / Abschnitt	Stationsbereich	Projekt-Nr.
B 64/83	Abschnitt 63	Abschnitt 64	0,825-3,755	08-0156

Unterlage 8 | Blatt Nr. 18

Nächster Ort: Höxter

B64/83 Brakel/Hembsen-Höxter
1.Abschnitt
Neubau der B64/83 Höxter/Godelheim-Höxter

BV-Nr.:

Planfeststellung

Höhenplan
Randabwicklung Achse 568-560-572

Maßstab: 1:500/50

Aufgestellt
Paderborn, den 20.04.2011

Der Leiter der
Regionalniederlassung Sauerland-Hochstift
i.A.

gez. Dipl.-Ing. Claudia Boctor

VESTRA(R)