

Weganschluss li. zum Langenbergweg Achse 505

H = 500.000 m
T = 10.008 m
f = 0.100 m
km = 0+015.250
h TS = 112.764 m

ohne Ausrundung
km = 0+002.750
h TS = 112.389 m

ohne Ausrundung
km = 0+000.000
h TS = 112.306 m

ohne Ausrundung
km = 0+099.389
h TS = 112.814 m

ohne Ausrundung
km = 0+095.000
h TS = 112.775 m




ohne Ausrundung
km = 0+090.000
h TS = 112.660 m

ohne Ausrundung
km = 0+085.000
h TS = 112.519 m

H = 600.000 m
T = 11.478 m
f = 0.110 m
km = 0+073.181
h TS = 112.185 m

Entwässerungsanlagen
Einbau von Querriegeln
gemäß wassertechn. Untersuchung
siehe Lageplan

Zeichenerklärung	
	Gradienten-Tiefpunkt
	Gradienten-Hochpunkt
	Erdmassenabtrag
	Erdmassenauftrag
	Entwässerung links
	Entwässerung rechts
	Abfanggraben
	Amphibiengraben links
	Amphibiengraben rechts

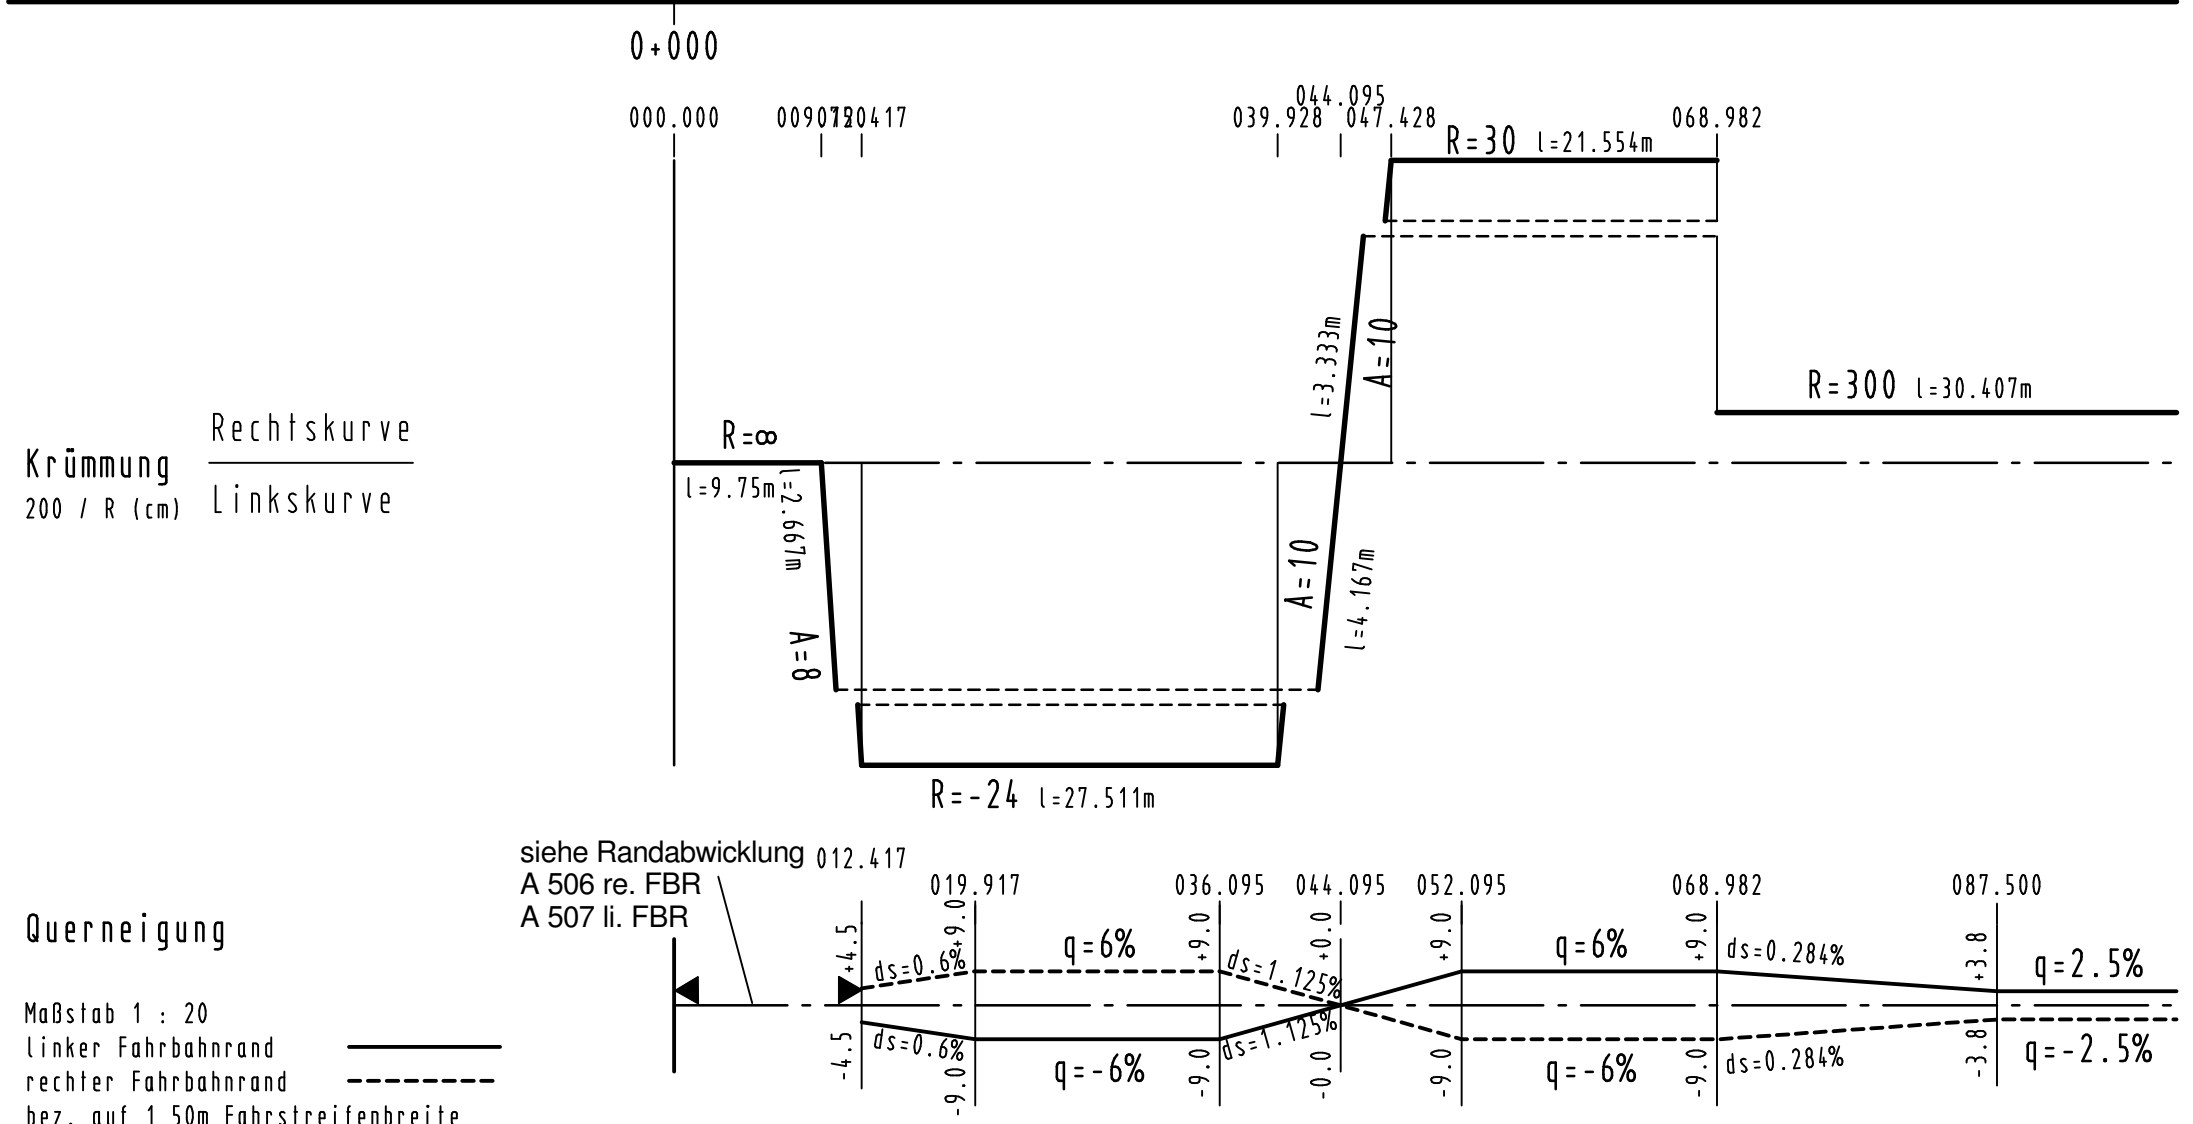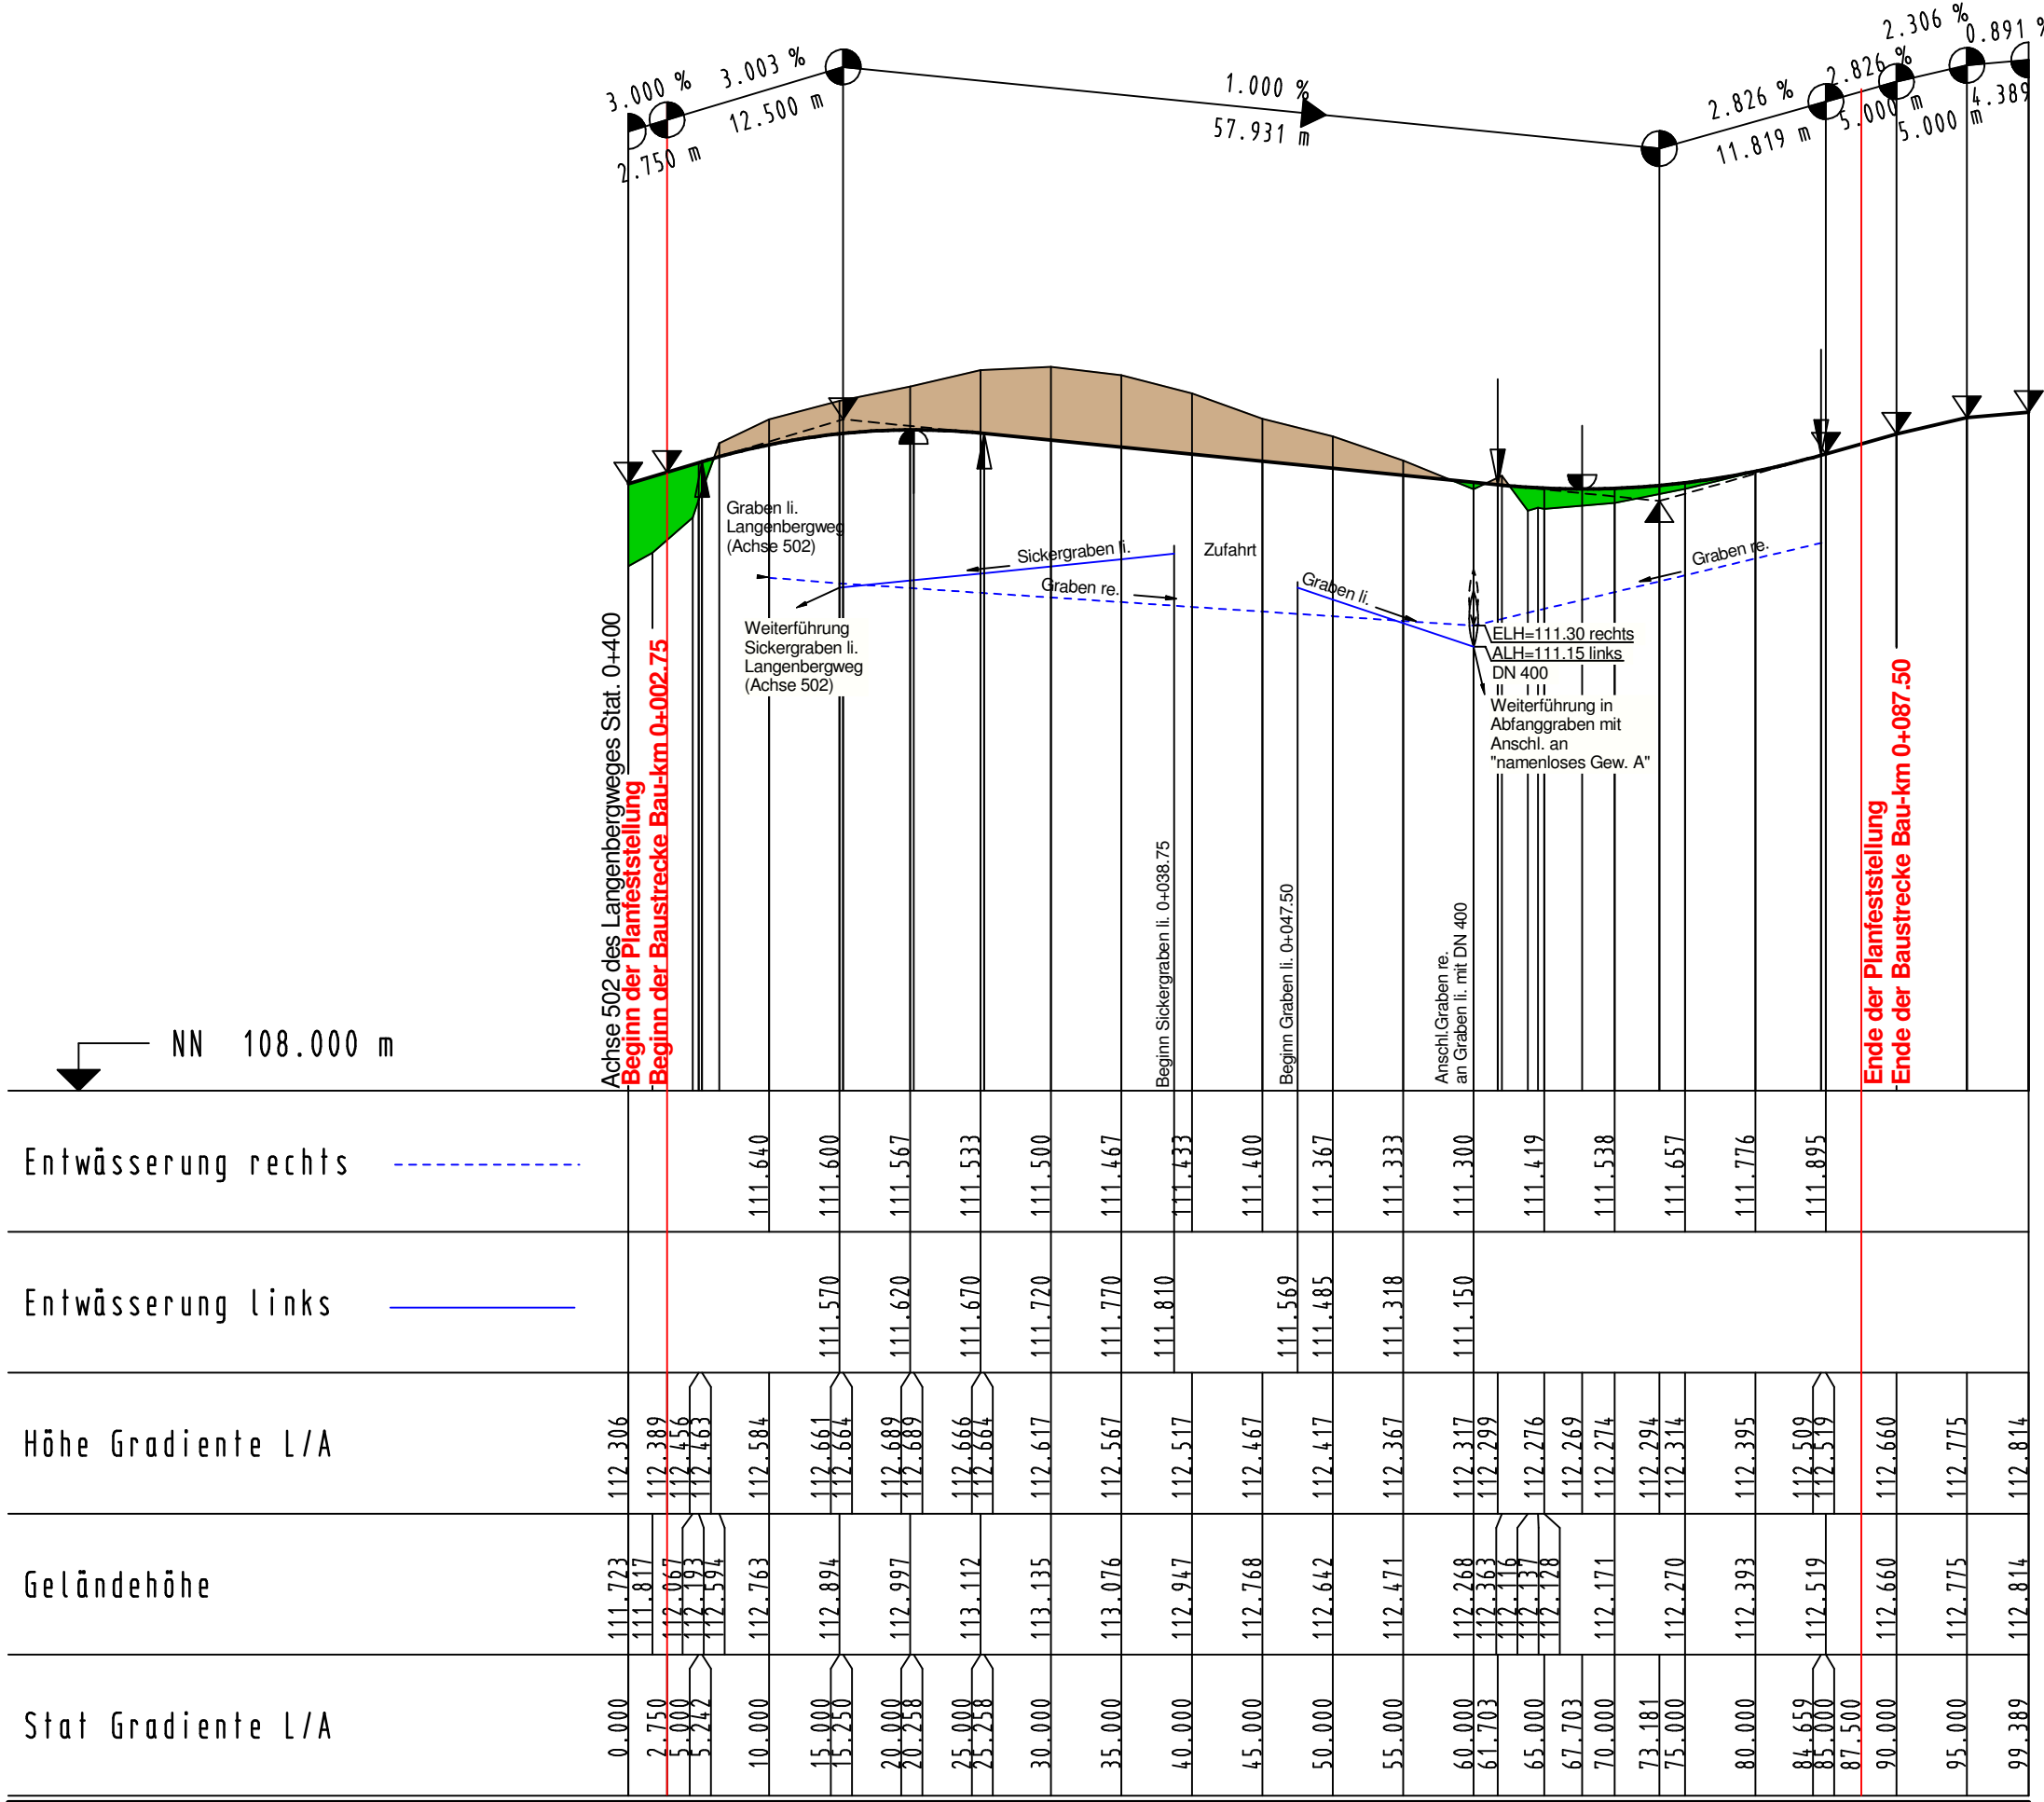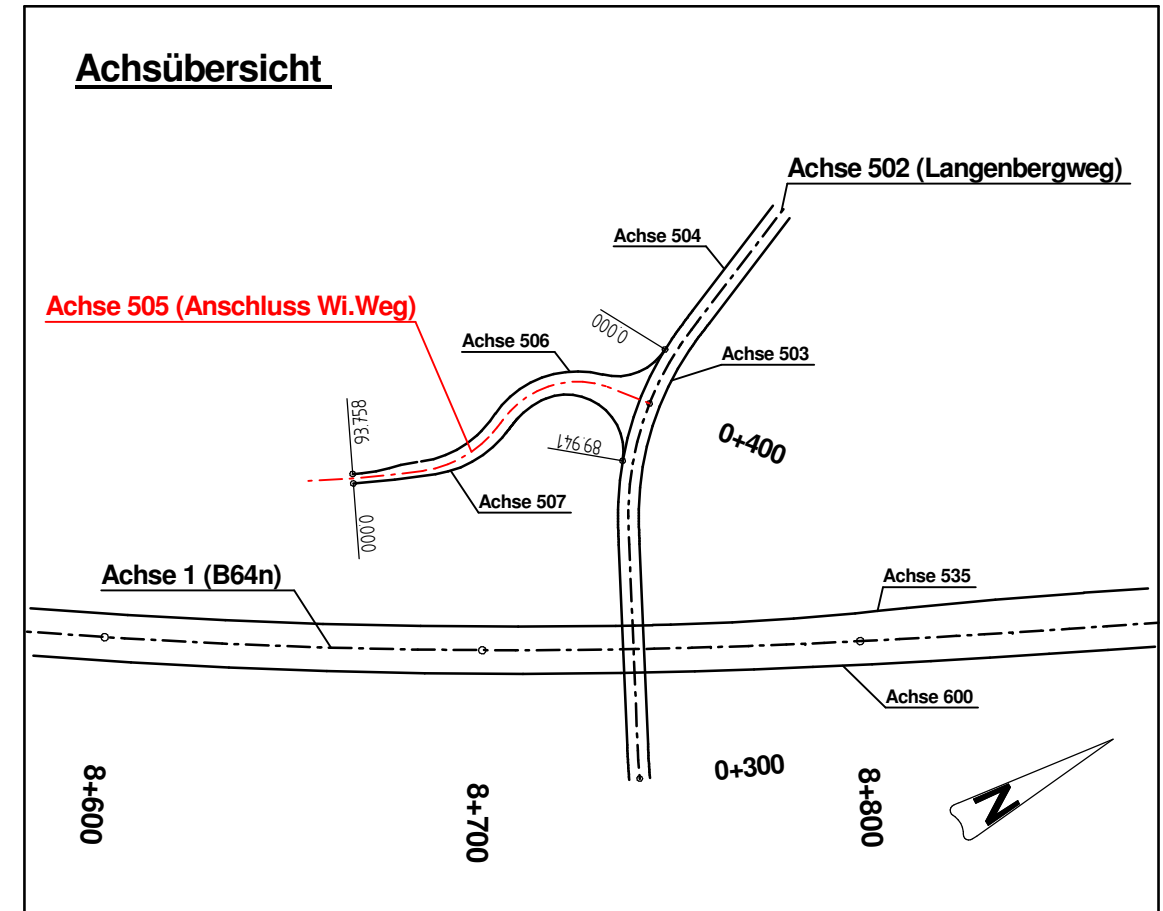

Satzungsgemäß auslegen	Festgestellt gemäß Beschluss vom heutigen Tage.
in der Zeit vom	Defmold, den
bis	Bezirksregierung Defmold
in der Gemeinde	-Planfeststellungsbehörde-
Zeit und Ort der Auslegung sind mindestens 1 Woche vor Auslegung ortsüblich bekannt gemacht worden.	Im Auftrag
Gemeinde	(Dienststempel)
(Dienststempel)	(Unterschrift)
(Unterschrift)	(Unterschrift)

Zugehöriger Entwurf	
Aufgestellt: Paderborn, 20.11.2007	Geprüft: Gelsenkirchen, 01.02.2008
Der Leiter der Regionalniederlassung Sauerland-Hochstift i.A. gez. Gensicke	Der Direktor des Landesbetriebes Straßenbau NRW i.A. gez. Sonnhoff
Gesehen: Bonn, 11.02.2009	Gesehen: Düsseldorf, 30.07.2008
Bundesministerium für Verkehr, Bau und Stadtentwicklung Abteilung Straßenbau, Straßenverkehr i.A. gez. Bidinger	Ministerium für Bauen und Verkehr des Landes Nordrhein-Westfalen i.A. gez. Rox

Straße	von NK / Abschnitt	nach NK / Abschnitt	Stationsbereich
B 64/83	Abschnitt 63	Abschnitt 64	0.825-3.755
Nächster Ort: Höxter			Projekt-Nr. 08-0156
			Unterlage 8 Blatt Nr. 8
B64/83 Brakel/Hembsen-Höxter 1.Abschnitt Neubau der B64/83 Höxter/Godelheim-Höxter			BV-Nr.:
Planfeststellung			Maßstab:
Höhenplan Weganschluss li. zum Langenbergweg (Achse 505)			1:500/50
Aufgestellt Paderborn, den 20.04.2011		Der Leiter der Regionalniederlassung Sauerland-Hochstift i.A. gez. Dipl.-Ing. Claudia Bockor	