


### Detail

M = 1:50

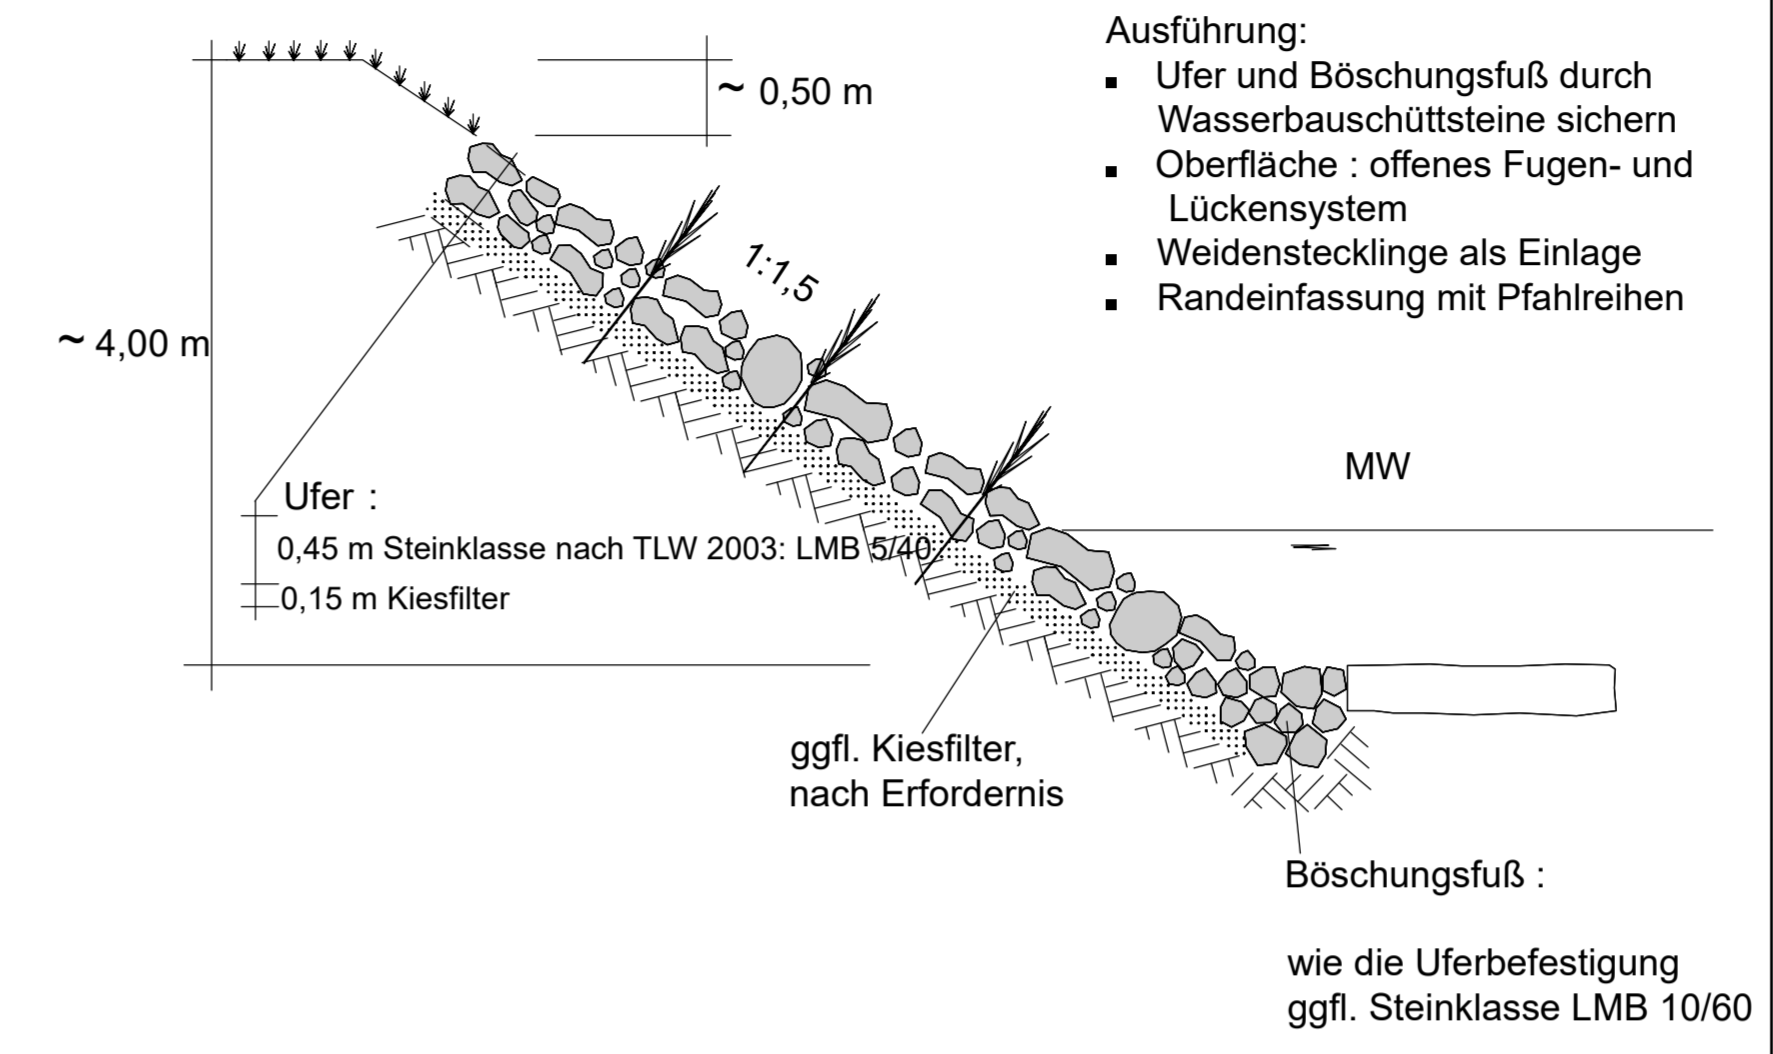

## Landschaftspflegerischer Begleitplan (LBP) B 64/83 Brakel/Hembsen - Höxter 1. Abschnitt, B 64/83 Höxter/Godelheim - Höxter Lageplan der landschaftspflegerischen Maßnahmen

- Maßnahmen**
- Rasenweg
  - Krautsäume/Krautfuren
  - Anlage von Gerinnen
  - Wiederherstellung der vorübergehend in Anspruch genommenen Biotopstrukturen im Bereich der Baustreifen (Wiederherstellungsmaßnahme)
  - Wiederherstellung von Krautfuren
  - Wiederherstellung von Acker

Maßnahmenbezeichnung  
Bezug zur fortlaufenden Konfliktnummer

A 2.1	K 2
-------	-----

Erläuterung der Maßnahme

Entsiegelung und Rückbau aller nicht mehr benötigten Straßen- und ...

S = Schutzmaßnahme      CEF = Maßnahme mit besonderer Funktion  
A = Ausgleichsmaßnahme      für den Artenschutz : Vermeidungsmaßnahme /  
G = Gestaltungsmaßnahme      vorgezogene Ausgleichsmaßnahme  
W = Wiederherstellungsmaßnahme      (continuous ecological functionality)

- Bestandskürzel**  
EA.xd5 Bestandskürzel siehe Legende zum Bestandsplan (Unterlage 12.1.1)
- Bauwerksnummern**
- 300 → Landschaftspflegerische Regelung
  - 300 → lfd. Nr. geändert
  - 300 → lfd. Nr. neu hinzugefügt

**Kuhlmann & Stucht** GbR  
Landschaftsplanung • Umweltplanung  
Stalleickenweg 5 • 44867 Bochum • Tel.: 02327/228020 • Fax: 02327/228029  
Email: info@kuhlmann-stucht.de • Internet: www.kuhlmann-stucht.de

bearbeitet: Stucht    gezeichnet: Weinberg    geprüft: Kuhlmann    Datum: 19.12.2017    Projekt Nr.: 1714

**Deckblatt "A"**

Satzungsgemäß ausgelegen  
in der Zeit vom ..... bis .....  
in der Gemeinde .....

Festgestellt gemäß Beschluss vom heutigen Tage.  
Detmold, den .....

Zeit und Ort der Auslegung sind mindestens 1 Woche vor Auslegung ortsüblich bekannt gemacht worden.  
Gemeinde .....

Bezirksregierung Detmold  
Planfeststellungsbehörde

Im Auftrag  
(Unterschrift)

**Zugehöriger Entwurf**

<b>Aufgestellt:</b> Paderborn, 20.11.2007 Der Leiter der Regionalniederlassung Sauerland-Hochstift i. A. gez. Gensicke	<b>Geprüft:</b> Gelsenkirchen, 01.02.2008 Der Direktor des Landesbetriebes Straßenbau i. A. gez. Sonnhoff
<b>Gesehen:</b> Bonn, 11.02.2009 Bundesministerium für Verkehr, Bau und Stadtentwicklung Abteilung Straßenbau, Straßenverkehr i. A. gez. Bidingler	<b>Gesehen:</b> Düsseldorf, 30.07.2008 Ministerium für Bauen und Verkehr des Landes Nordrhein-Westfalen i. A. gez. Rox

**Regionalniederlassung Sauerland-Hochstift**  
- Außenstelle Paderborn -

**Straßen.NRW.**  
Landesbetrieb Straßenbau Nordrhein-Westfalen

Straße	von NK / Abschnitt nach NK / Abschnitt	Stationsbereich	Projekt-Nr.
B 64/83	Abschnitt 63    Abschnitt 64	0,825-3,755	08-0156
Nächster Ort:	Höxter	Unterlage	Blatt Nr.
		12.2	6
<b>B 64/83 Brakel/Hembsen - Höxter</b>			
<b>1. Abschnitt</b>			
<b>Neubau der B 64/83 Höxter/Godelheim - Höxter</b>			
<b>Planfeststellung - Deckblatt "A"</b>			
<b>- Landschaftspflegerischer Begleitplan -</b>			
Lageplan der landschaftspflegerischen Maßnahmen			
Bau-km	Nethemündung	Maßstab:	1 : 1.000
Aufgestellt Paderborn, den 19.12.2017		Der Leiter der Regionalniederlassung Sauerland-Hochstift i. A. gez. Dipl.-Ing. Lars Voigtländer	