FFH - Verträglichkeitsprüfung für das Gebiet DE 4222-302 "Grundlose-Taubenborn"

Karte 1: Übersichtskarte

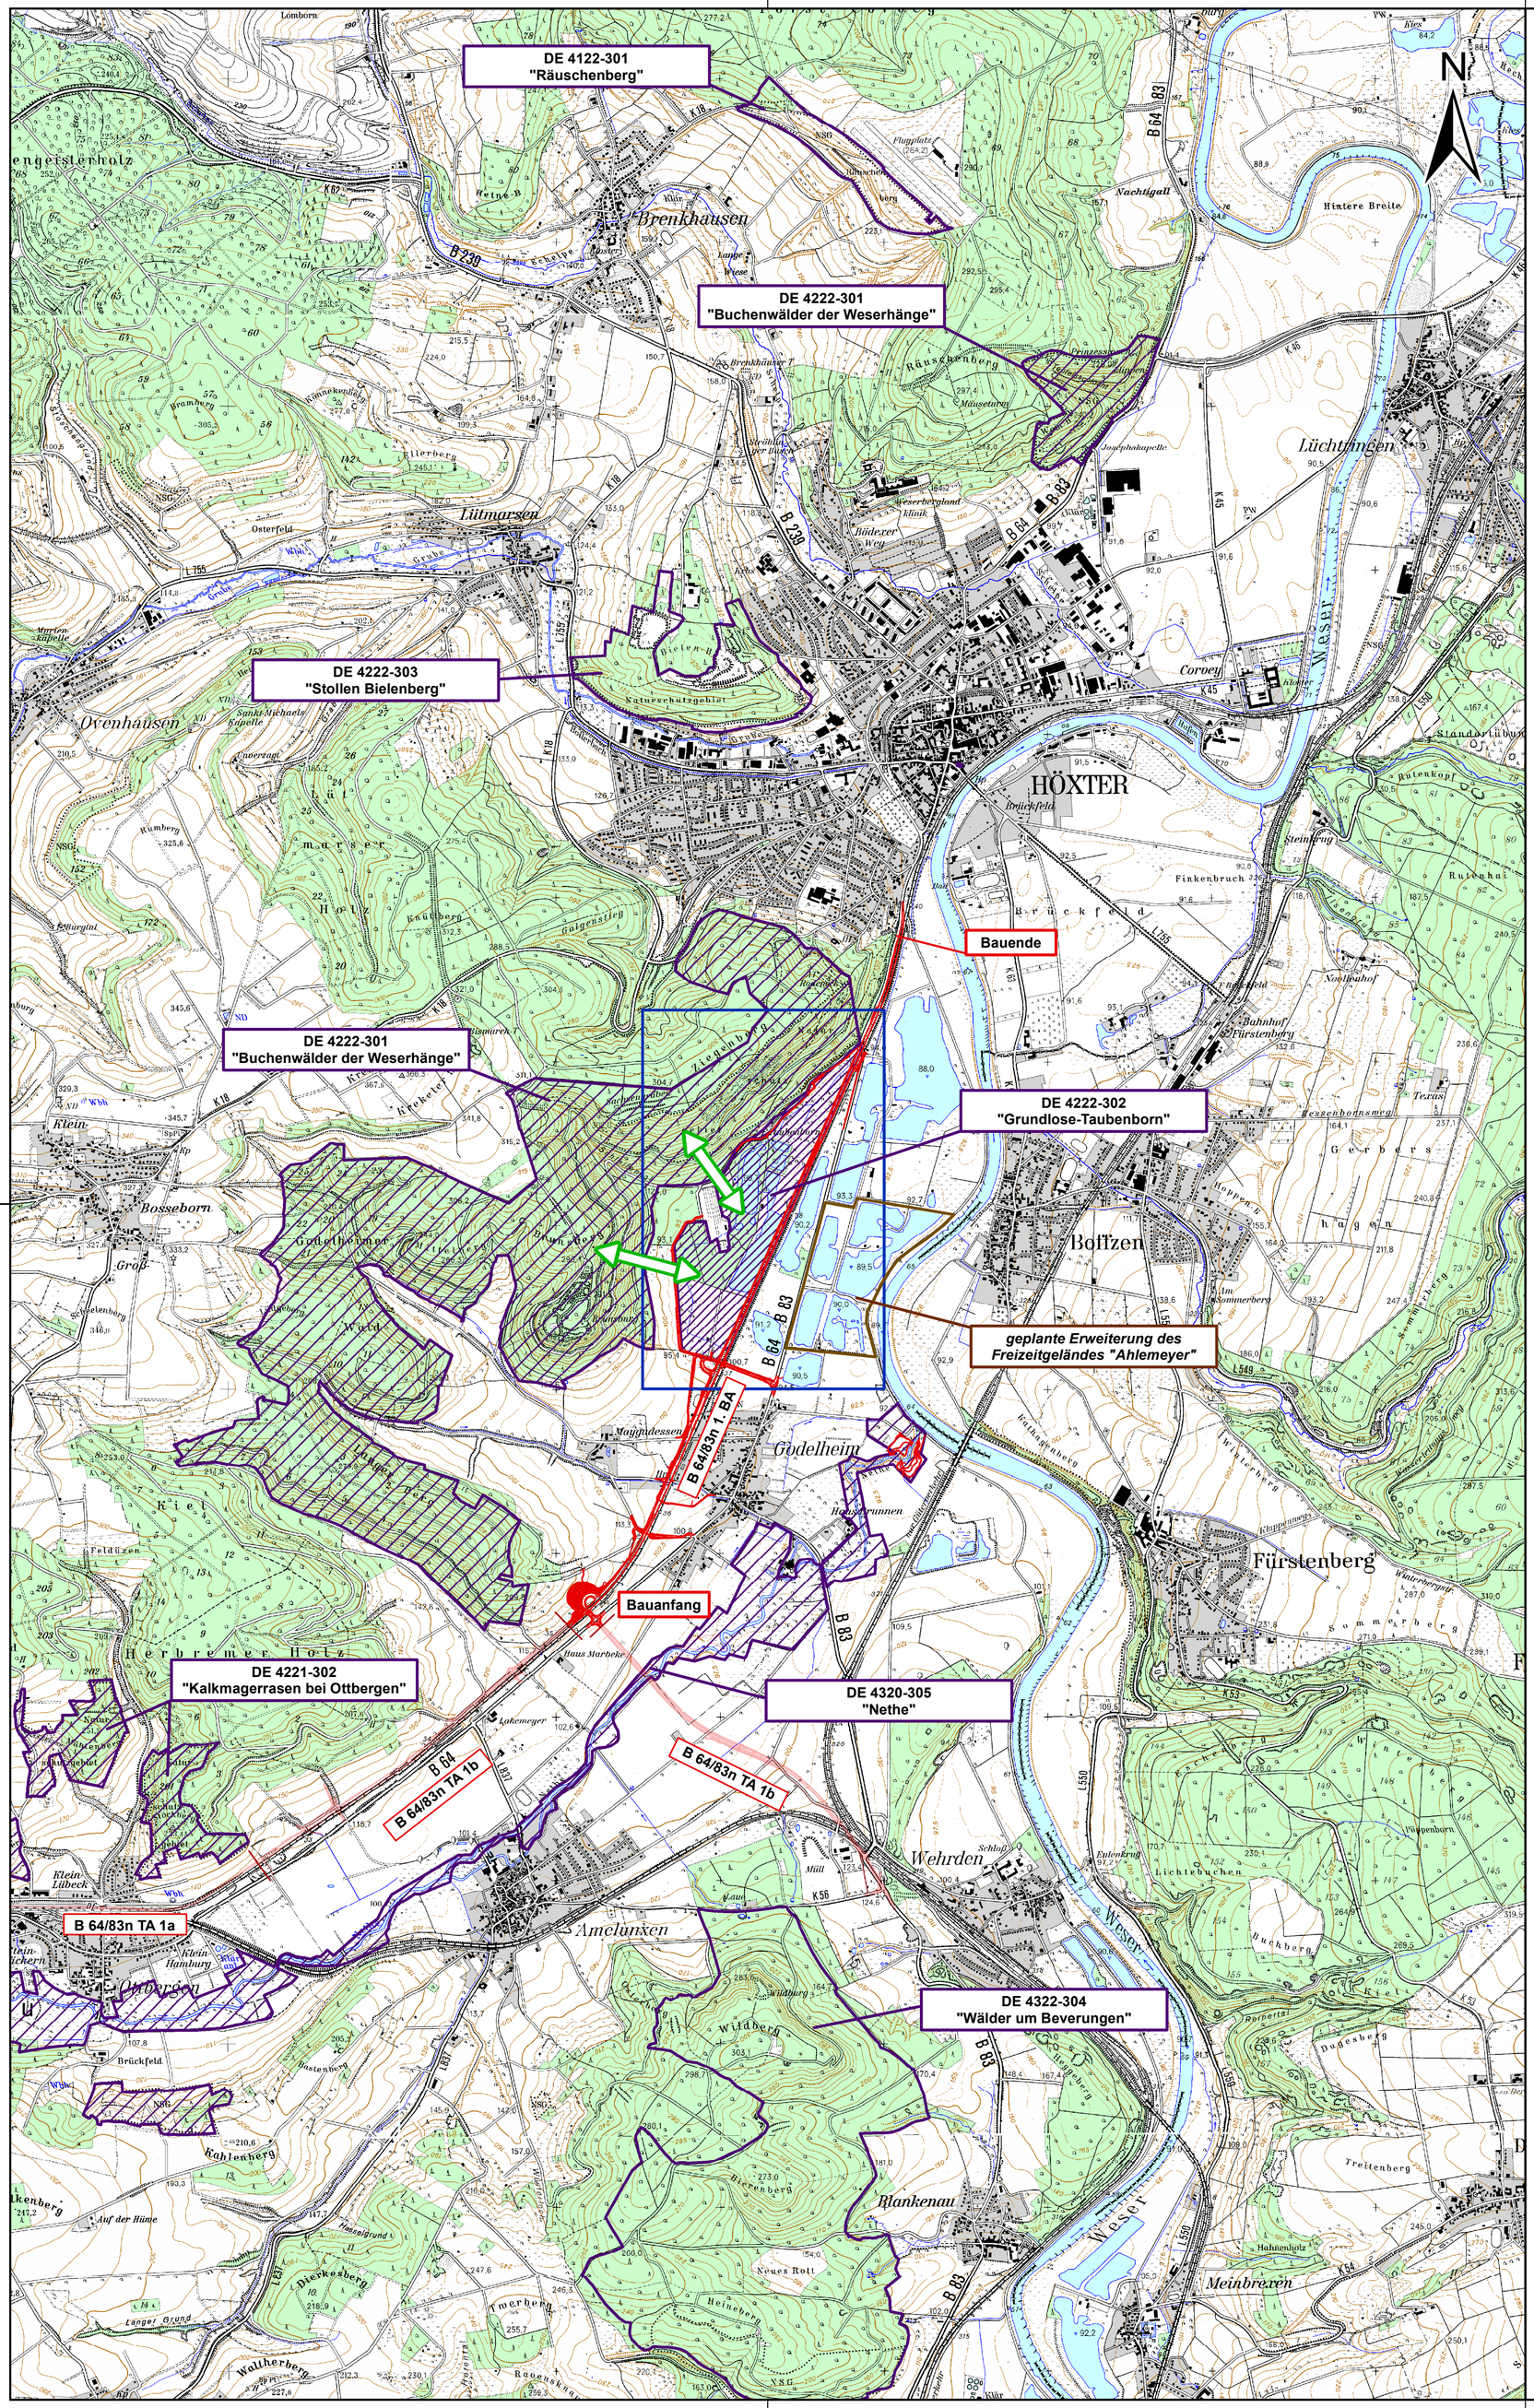

FFH-Gebiete	VS-Gebiete	
	nicht vorhanden	NATURA 2000-Gebiet, bei dem Beeinträchtigungen nicht ausgeschlossen werden können und das Gegenstand der vorliegenden FFH-VP ist
	nicht vorhanden	NATURA 2000-Gebiet, bei dem Beeinträchtigungen nicht ausgeschlossen werden können und das Gegenstand einer weiteren FFH-VP ist
	nicht vorhanden	NATURA 2000-Gebiet, bei dem Beeinträchtigungen ausgeschlossen werden können

Funktionale Beziehungen zwischen NATURA 2000-Gebieten und / oder deren Umgebung

Streckenverlauf des geprüften Vorhabens:
B 64/83n Brakel/Hembsen - Höxter

andere Pläne und Projekte

Detailliert untersuchter Bereich / Ausschnitt Karte 2

Maßstab im Original: 1:25.000

0 m 250 m 500 m 1.250 m 2.500 m

Kuhlmann & Stucht GbR
Landschaftsplanung • Umweltplanung
Stalleickenweg 5 • 44867 Bochum • Tel.: 02327/228020 • Fax: 02327/228029
Email: info@kuhlmann-stucht.de • Internet: www.kuhlmann-stucht.de

Deckblatt "A"

Satzungsgemäß ausgelegen

in der Zeit vom .....

bis .....

in der Gemeinde

.....

Zeit und Ort der Auslegung sind mindestens 1 Woche vor Auslegung ortsüblich bekannt gemacht worden.

Gemeinde .....

(Dienstsiegel)

.....
(Unterschrift)

Festgestellt gemäß Beschluss vom heutigen Tage.

Detmold, den

.....

Bezirksregierung Detmold
-Planfeststellungsbehörde-

Im Auftrag

(Dienstsiegel)

.....
(Unterschrift)

Zugehöriger Entwurf

Aufgestellt:
Paderborn, 20.11.2007

Der Leiter der Regionalniederlassung Sauerland-Hochstift
i. A.

gez. Gensicke

Geprüft:
Gelsenkirchen, 01.02.2008

Der Direktor des Landesbetriebes Straßenbau
i. A.

gez. Sonnhoff

Gesehen:
Bonn, 11.02.2009

Bundesministerium für Verkehr, Bau und Stadtentwicklung
Abteilung Straßenbau, Straßenverkehr
i. A.

gez. Bidinger

Gesehen:
Düsseldorf, 30.07.2008

Ministerium für Bauen und Verkehr
des Landes Nordrhein-Westfalen
i. A.

gez. Rox

Regionalniederlassung Sauerland-Hochstift
- Außenstelle Paderborn -

Straßen.NRW.
Landesbetrieb Straßenbau Nordrhein-Westfalen

Straße	von NK / Abschnitt	nach NK / Abschnitt	Stationsbereich	Projekt-Nr.	
B 64/83	Abschnitt 63	Abschnitt 64	0,825-3,755	08-0156	
Nächster Ort: **Höxter**				Unterlage 12.6.1	Blatt Nr. 1

B 64/83 Brakel/Hembsen - Höxter
1. Abschnitt
Neubau der B 64/83 Höxter/Godelheim - Höxter

BV-Nr.

Planfeststellung - Deckblatt "A"

FFH-Verträglichkeitsprüfung
für das Gebiet DE-4222-302

ges. Bau-km 8+000,00 - 12+880,00

Karte 1
Übersichtskarte

Maßstab 1:25.000

Aufgestellt 19.12.2017

Der Leiter der
Regionalniederlassung Sauerland-Hochstift
i. A.
gez. Dipl.-Ing. Lars Voigtländer