


### Detail

M = 1:50

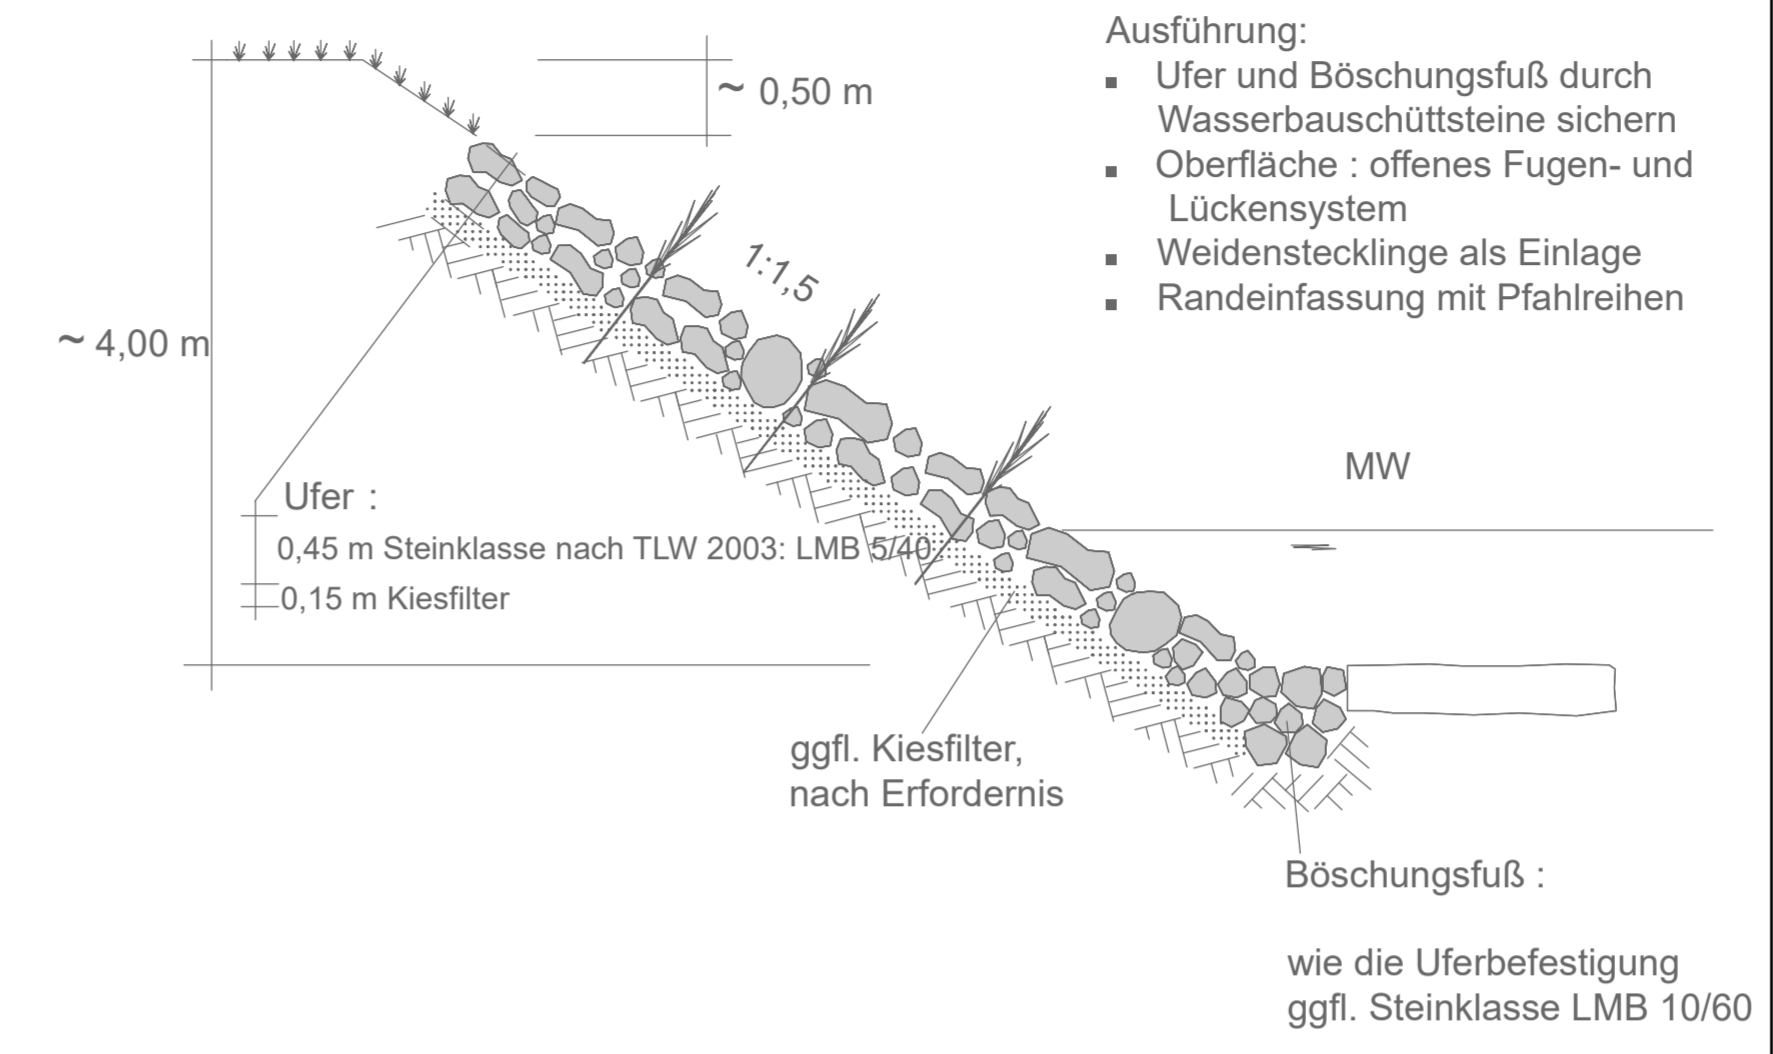

Abgrenzung des LRT anhand örtlicher Überprüfung verändert !

Fließgewässer mit Unterwasservegetation (3260)	
Beeinträchtigung der Erhaltungsziele durch das geprüfte Vorhaben	
B1.1	Anlagebedingter Lebensraumverlust durch Verschattung von ca. 0,04 ha
B1.2	Betriebsbedingte Verschlechterung durch Schadstoffeinträge
B1.4	Baubedingte Störung der charakteristischen Arten Eisvogel und Wasseramsel
B1.5	Betriebsbedingte Störung von Eisvogel und Wasseramsel durch Lärm
Nicht erheblich	

Erlen- Eschen und Weichholzauenwald (91E0*)	
Beeinträchtigung der Erhaltungsziele durch das geprüfte Vorhaben	
B2.1	Anlagebedingter Lebensraumverlust von 0,0456 ha
B2.2	Anlagebedingter Verlust von 0,09 ha potentiellen Lebensraums durch Überbauung
B2.3	Betriebsbedingte Verschlechterung durch Schadstoffeinträge
B2.4	Betriebsbedingte Beeinträchtigung der Nachtigall durch Lärm
Nicht erheblich	

Bachneunauge und Groppe (Anh. II)	
Beeinträchtigung der Erhaltungsziele durch das geprüfte Vorhaben	
B3.1	Anlagebedingte Verschlechterung des Lebensraumzustandes durch Verschattung von ca. 0,04ha
B3.2	Betriebsbedingte Verschlechterung durch Schadstoffeinträge auf 0,38 ha
Nicht erheblich	

#### Beeinträchtigungen der Erhaltungsziele

**B1 Beeinträchtigungsnummer**  
**Beschreibung der Beeinträchtigungen**

Lebensraumtyp Anh. I / Tierart Anh. II	Lebensraumtyp Anh. I / Tierart Anh. II
Beeinträchtigung der Erhaltungsziele durch das geprüfte Vorhaben	Beeinträchtigung der Erhaltungsziele durch andere Pläne und Projekte
B1.1 Beschreibung der Beeinträchtigung Einstufung der Erheblichkeit	B2.1 Beschreibung der Beeinträchtigung Einstufung der Erheblichkeit
B1.2 Beschreibung der Beeinträchtigung Einstufung der Erheblichkeit	B2.2 Beschreibung der Beeinträchtigung Einstufung der Erheblichkeit

Einstufung der Erheblichkeit der einzelnen Beeinträchtigungen  
Erheblich Nicht erheblich

Gesamtbeurteilung der Erheblichkeit (kumulativ)  
Erheblich Nicht erheblich

Art der Beeinträchtigungen  
 (B...) Baubedingt    (B...) Anlagebedingt    (B...) Betriebsbedingt

Beeinträchtigung der Erhaltungsziele durch  
 Verlust von Lebensräumen durch Flächeninanspruchnahme

## FFH - Verträglichkeitsprüfung für das Gebiet DE 4320-305 "Nethe"

### Karte 2.2: Lebensraumtypen und Arten / Beeinträchtigung von Erhaltungszielen

- Bestand**  
Lebensraumtypen gemäß Anhang 1 der FFH-Richtlinie
- 3260 Fließgewässer mit Unterwasservegetation
  - 91E0 Erlen-Eschen und Weichholz-Auenwälder, prioritär

- Tier- und Pflanzenarten gemäß Anhang II der FFH-RL**
- B Bachneunauge, zu erwarten (charakteristische Art für LRT 3260)
  - G Groppe, zu erwarten (charakteristische Art für LRT3260)
  - zu erwartendes Vorkommen von Groppe und Bachneunauge

- Sonstige Informationen**
- Abgrenzung des NATURA 2000-Gebietes DE 4320-305

- Nachrichtlich**
- Anlage des Ersatzretentionsraums

Maßstab im Original: 1:1.000

**Kuhlmann & Stucht** GbR  
Landschaftsplanung • Umweltplanung  
Stalleickenweg 5 • 44867 Bochum • Tel.: 02327/228020 • Fax: 02327/228029  
Email: info@kuhlmann-stucht.de • Internet: www.kuhlmann-stucht.de

#### Deckblatt "A"

Satzungsgemäß ausgelegen	Festgestellt gemäß Beschluss vom heutigen Tage.
in der Zeit vom .....	bis .....
in der Gemeinde .....	Detmold, den .....
Zeit und Ort der Auslegung sind mindestens 1 Woche vor Auslegung ortsbekannt gemacht worden.	Bezirksregierung Detmold Planfeststellungsbehörde
Gemeinde .....	Im Auftrag
(Dienstsigel)	(Dienstsigel)
(Unterschrift)	(Unterschrift)

#### Zugehöriger Entwurf

Aufgestellt: Paderborn, 20.11.2007 Der Leiter der Regionalniederlassung Sauerland-Hochstift i. A.	Geprüft: Gelsenkirchen, 01.02.2008 Der Direktor des Landesbetriebes Straßenbau i. A.
gez. Bockor	gez. Sonnhoff
Gesehen: Bonn, 11.02.2009 Bundesministerium für Verkehr, Bau und Stadtentwicklung Abteilung Straßenbau, Straßenverkehr i. A.	Gesehen: Düsseldorf, 30.07.2008 Ministerium für Bauen und Verkehr des Landes Nordrhein-Westfalen i. A.
gez. Bidingler	gez. Rox

**Regionalniederlassung Sauerland-Hochstift**  
- Außenstelle Paderborn -

**Straßen.NRW**  
Landesbetrieb Straßenbau, Nordrhein-Westfalen

Straße	von NK / Abschnitt nach NK / Abschnitt	Stationsbereich	Projekt-Nr.
B 64 B 83	Abschnitt 59 Abschnitt 66	Abschnitt 64 Abschnitt 67	08-0157
Nächster Ort:	Höxter, Godelheim und Wehrden	Unterlage	12.7.2 Blatt Nr. 2
B 64/83 Brakel/Hembsen - Höxter			BV-Nr.
1. Abschnitt, Teilabschnitt 1b und Teilabschnitt 1a Neubau der B 64 Höxter/Ottbergen - Höxter/Godelheim und Neubau der B 83 Beverungen/Wehrden bis Höxter/Godelheim			
Planfeststellung - Deckblatt "A"			
FFH-Verträglichkeitsprüfung für das Gebiet DE-4320-305 "Nethe"			
Bau-km 0+299 - 12+880 (B 64n), Bau-km 0+060 - 2+797 (B 83n)			
Aufgestellt Paderborn, den 19.12.2017	Der Leiter der Regionalniederlassung Sauerland-Hochstift i. A. gez. Dipl.-Ing. Lars Voigtländer		