




0 + 500.00 m

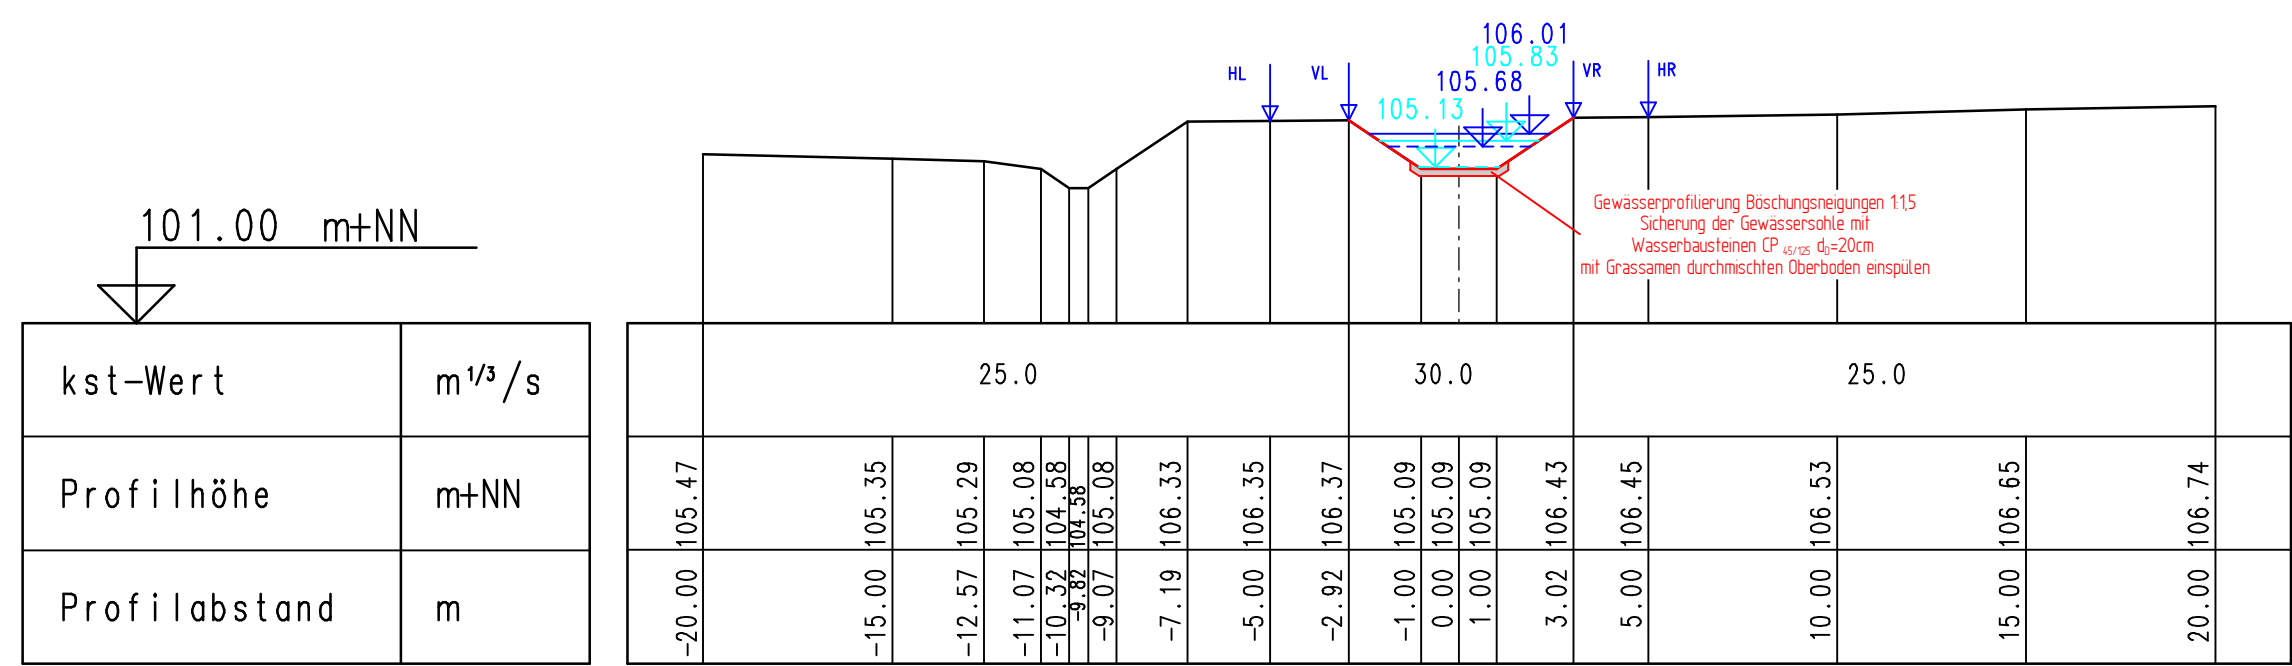


0 + 510.00 m

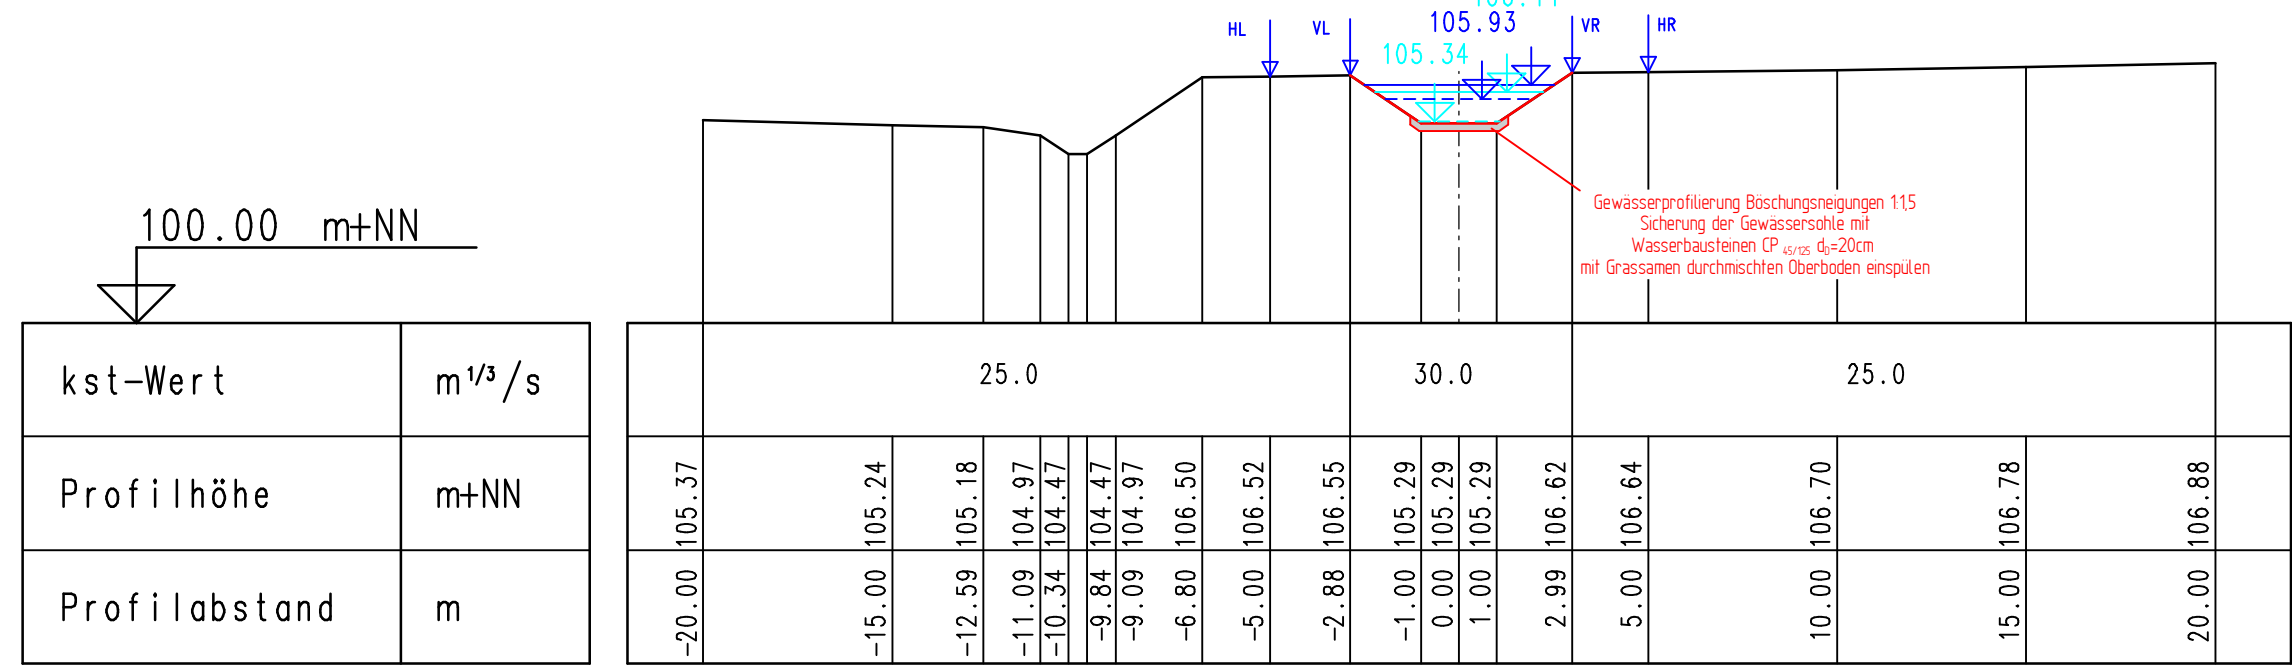


0 + 520.00 m

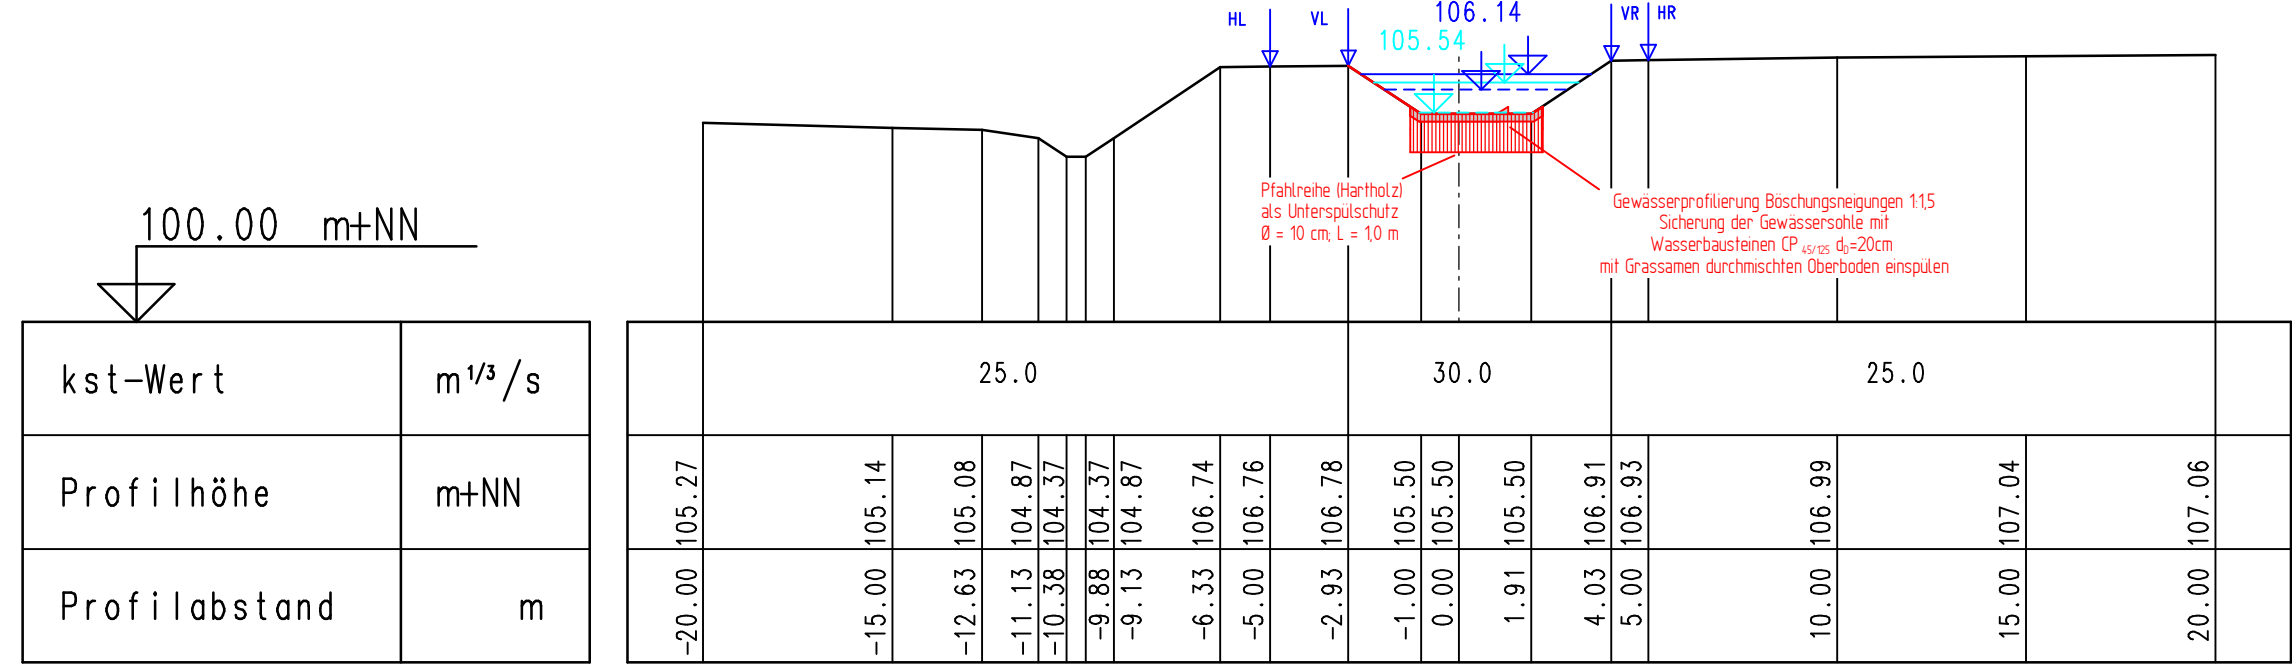


0 + 540.00 m

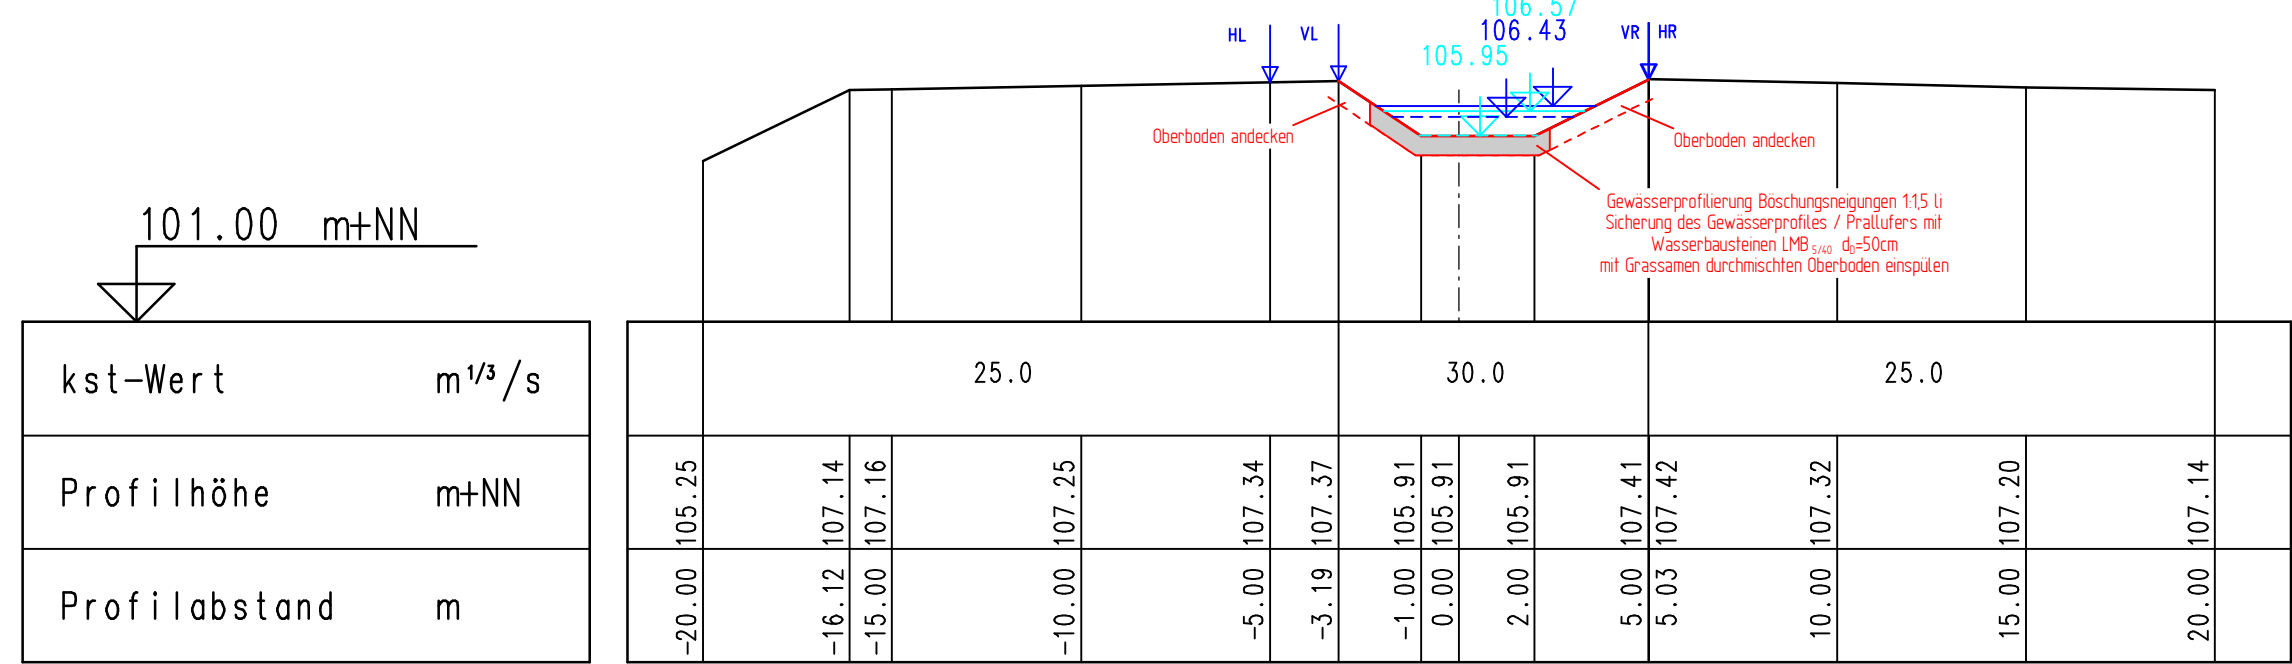


0 + 560.00 m

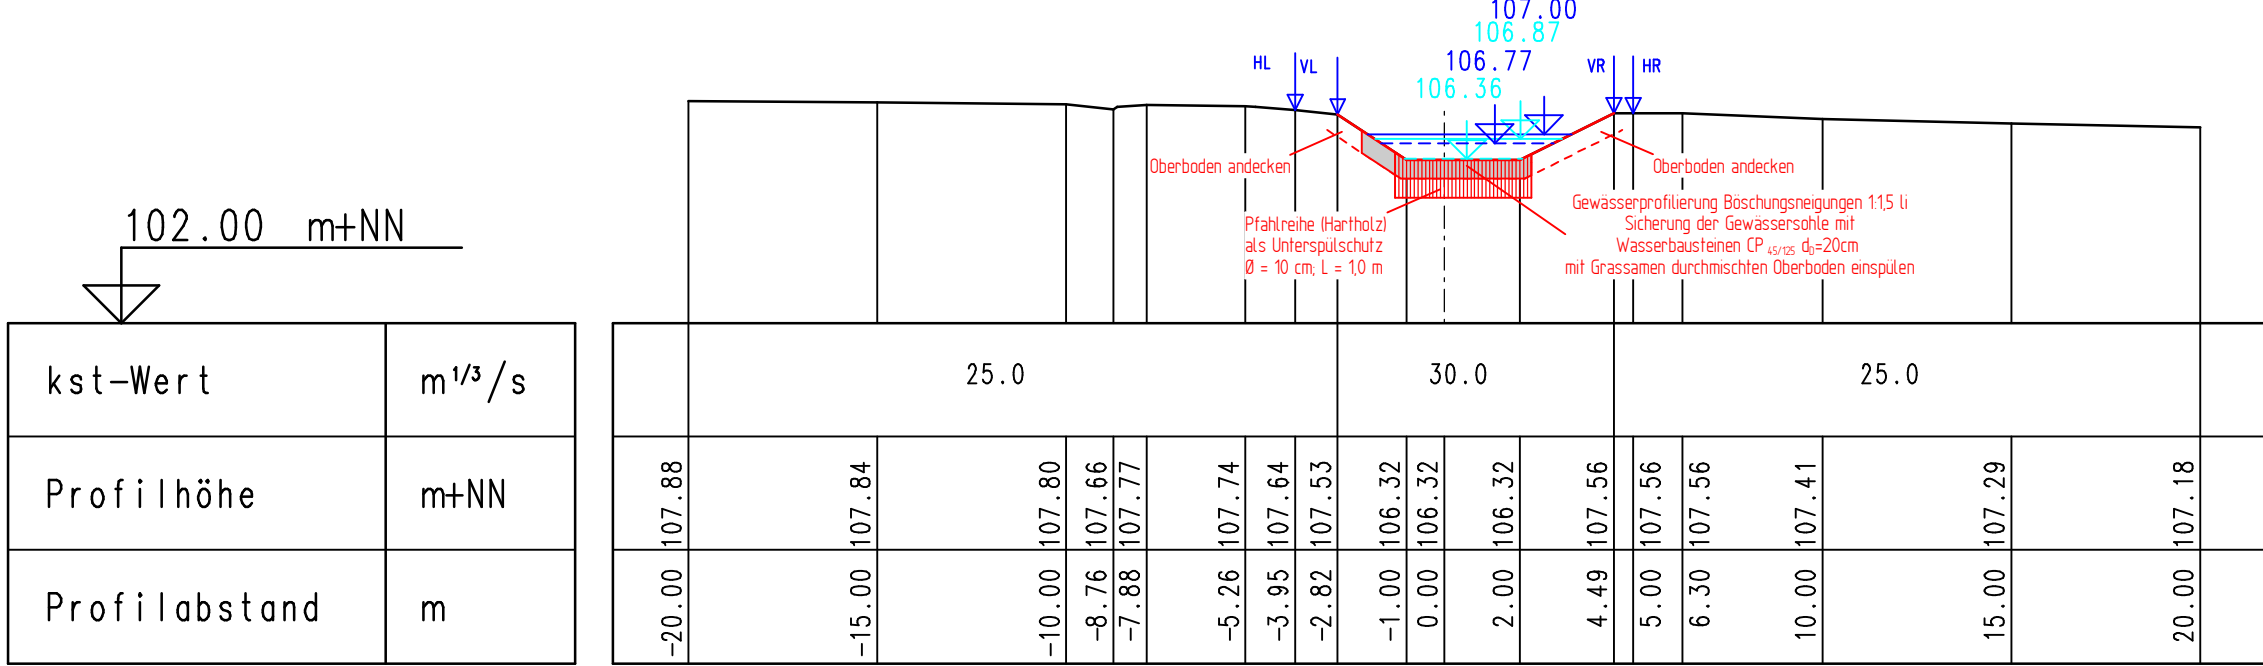


0 + 570.00 m

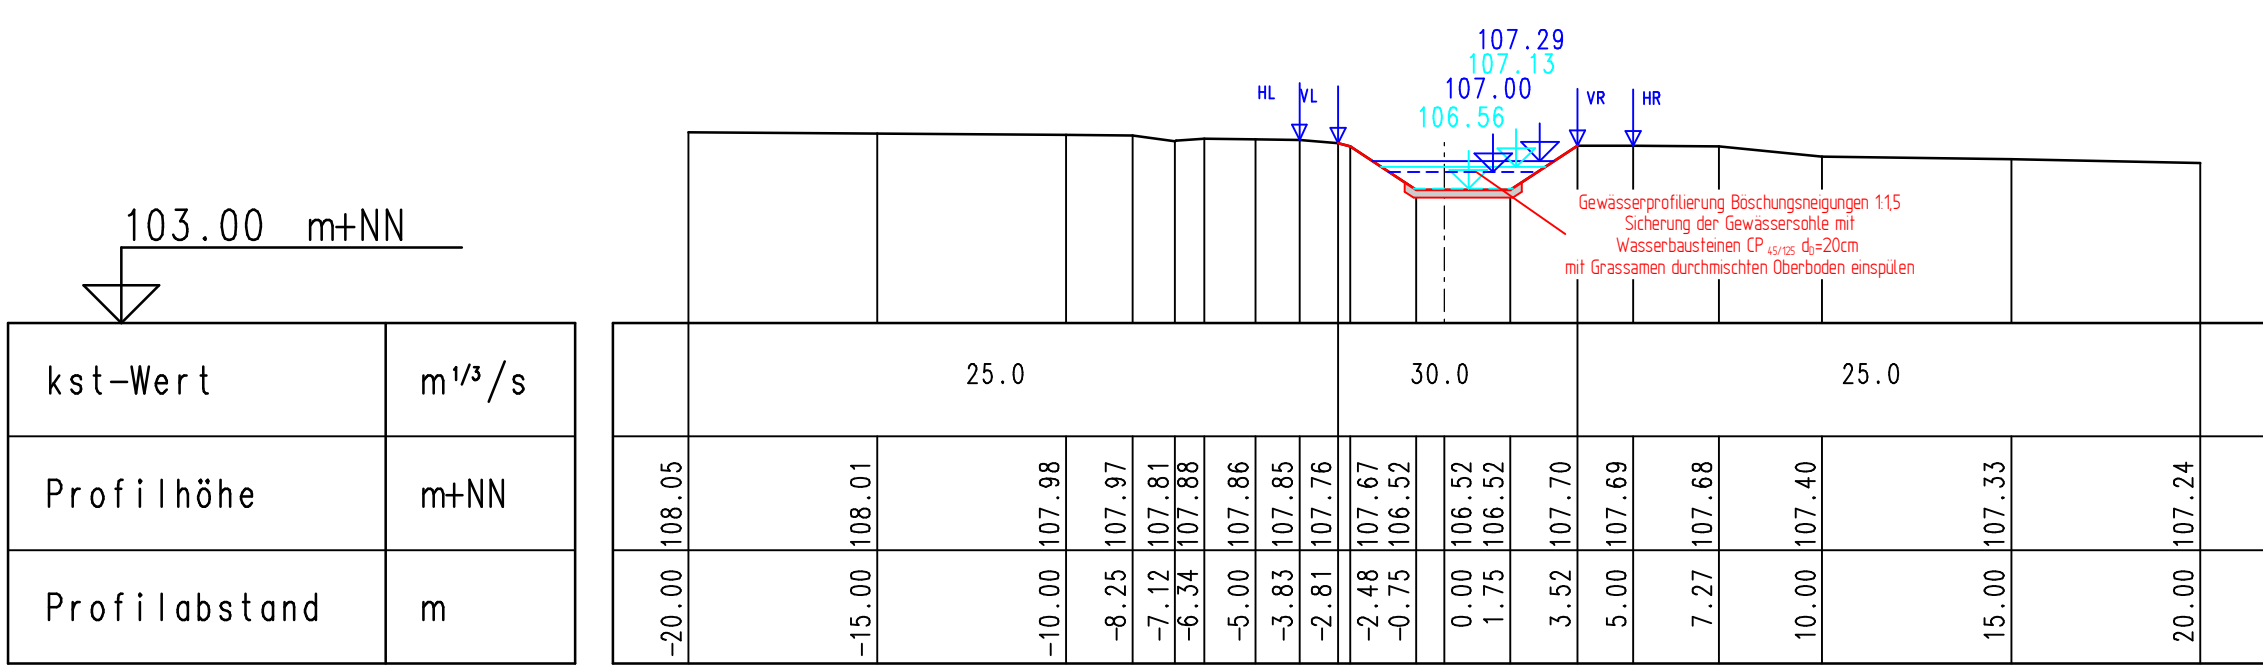


0 + 580.00 m

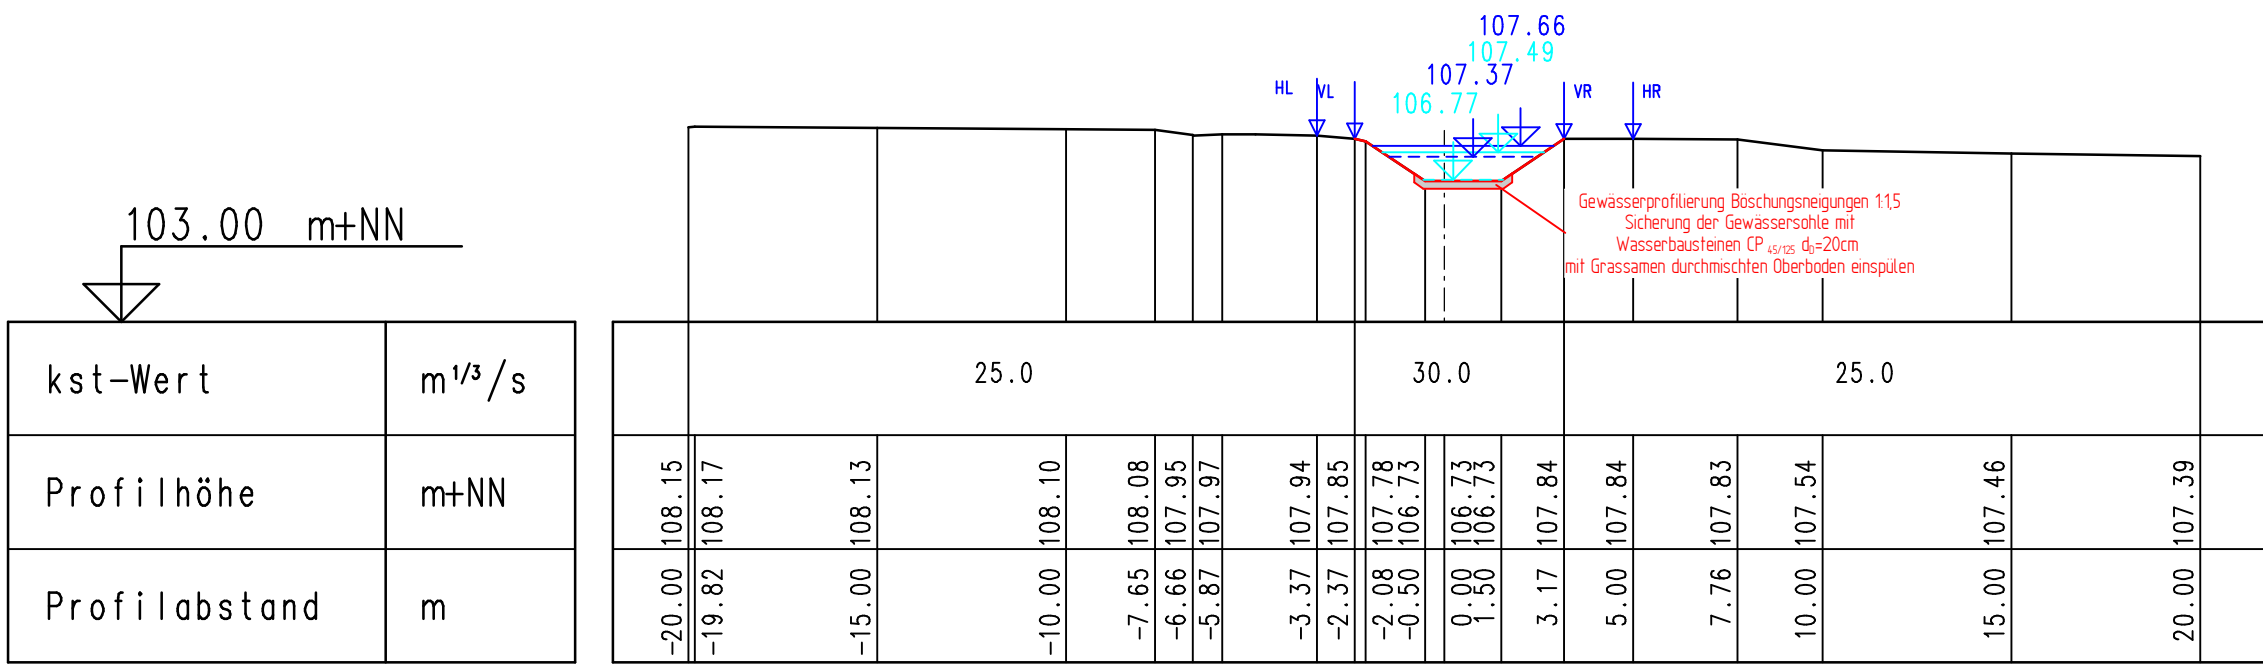


0 + 590.00 m

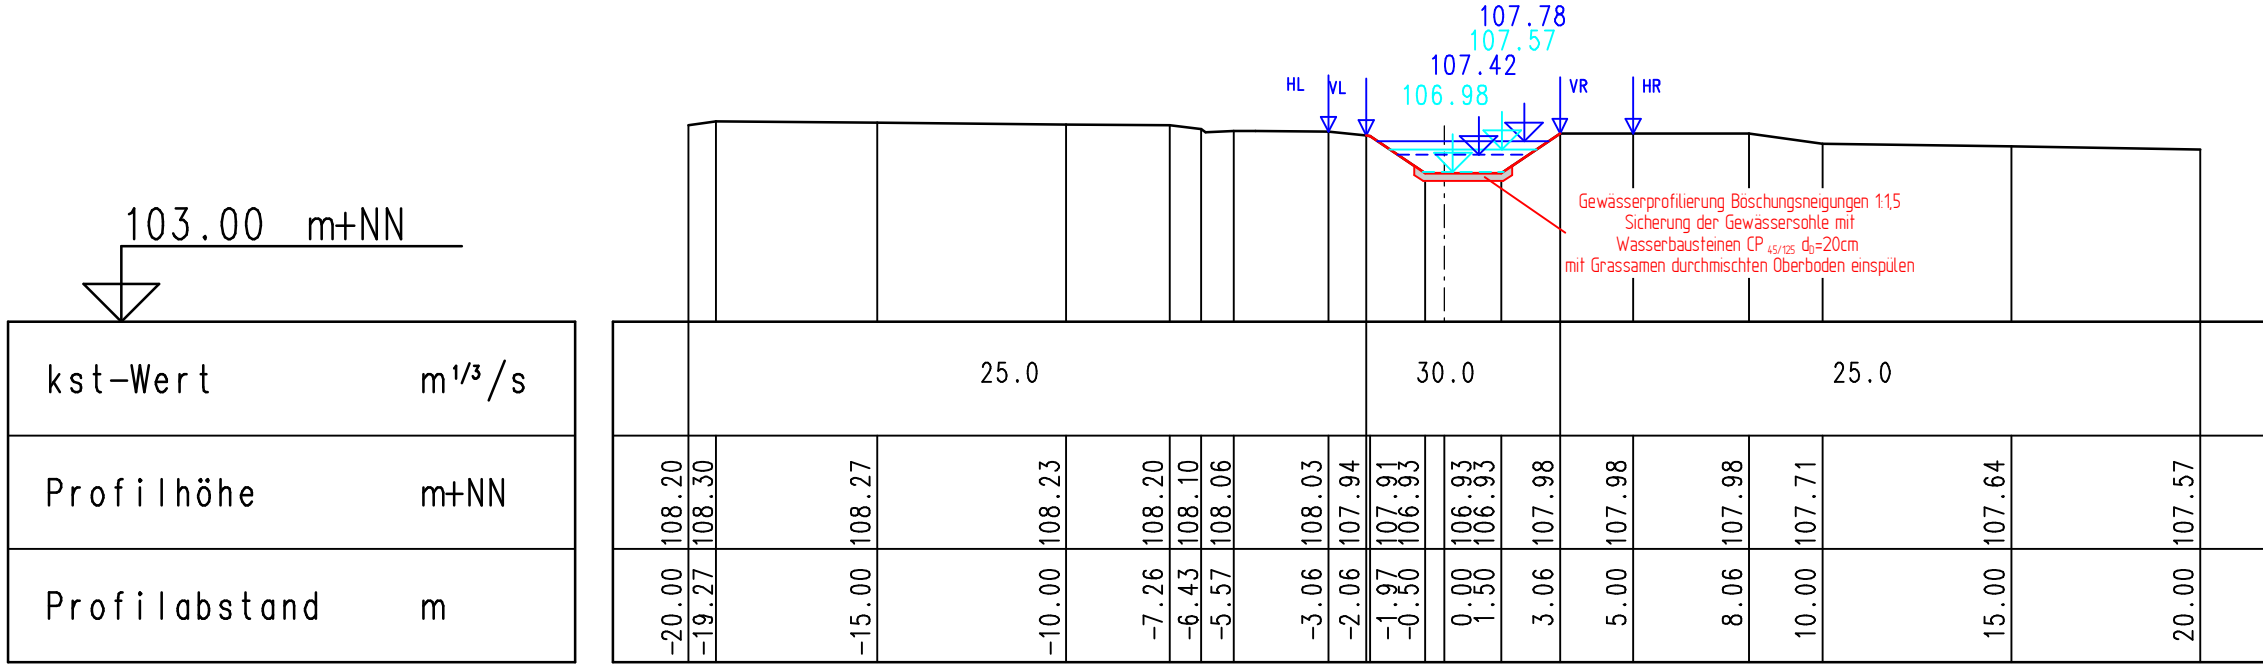

0 + 600.00 m

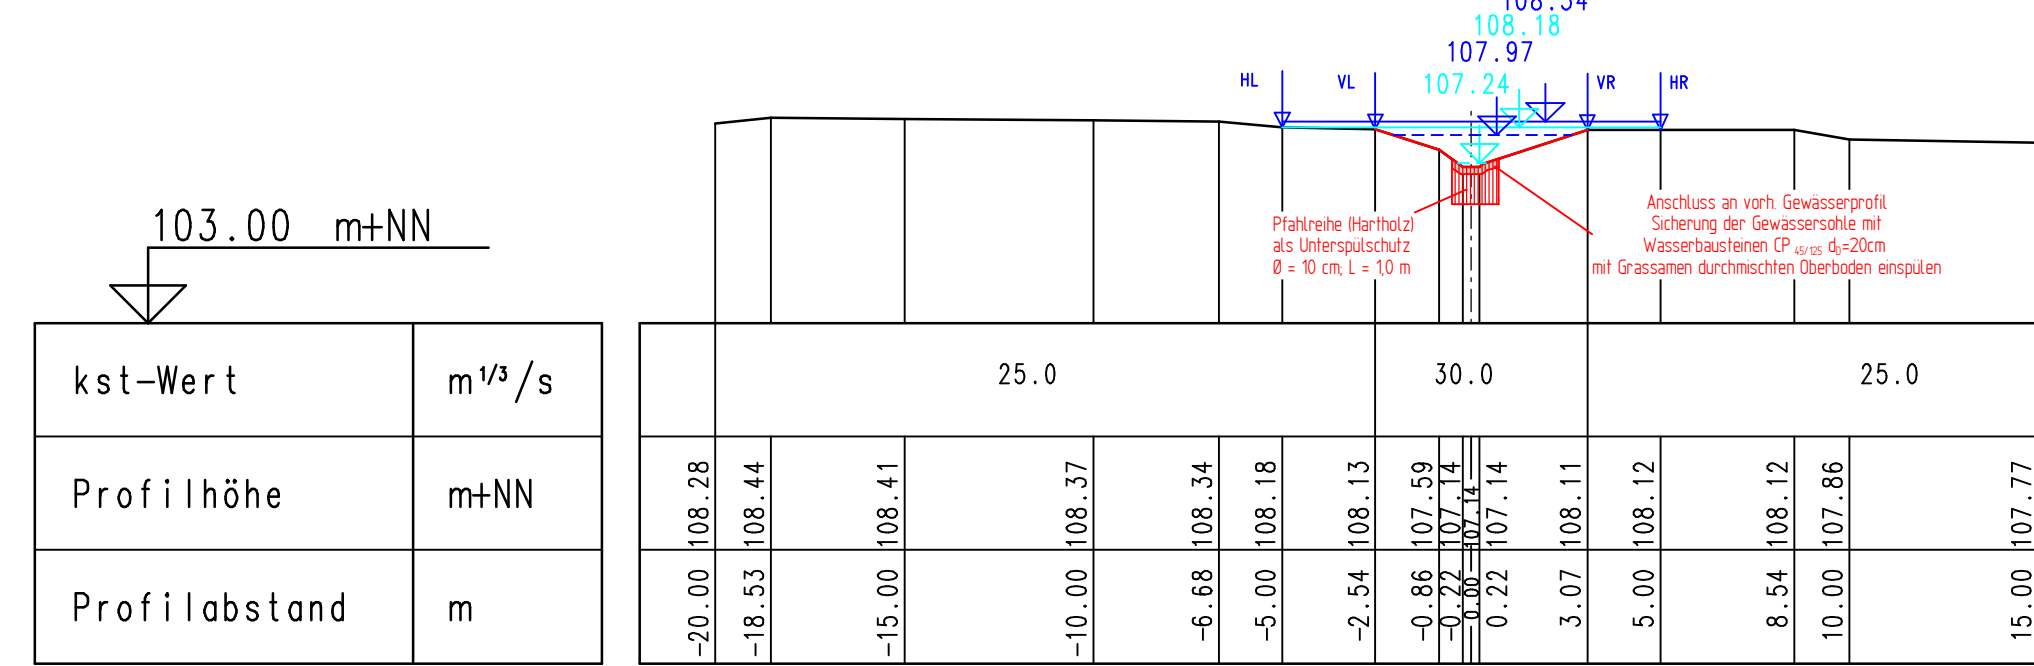

Darstellung der Profile in Fließrichtung

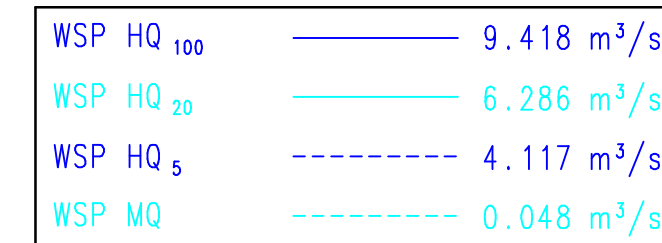

1) Nr. Graben / Mulde

2) Nr. Durchlaß / Rohrleitung

Deckblatt „A“

**Ingenieurbüro OWL**  
 Bismarckstraße 10  
 D-32756 Detmold  
 Tel.: (05231) 9225-0  
 Fax.: (05231) 9225-25  
 detmold@sr-owl.de  
 www.sr-owl.de

Erschließung  
 Kanalsation  
 Wasserwirtschaft  
 Straßenbau  
 Städtebau  
 StädteKo

Bearb.: Red. gez.: Va. gepr.: R. Datum: 10.11.2016 Proj.-Nr.: 31-0702

Satzungsgemäß ausgelegen  
 in der Zeit vom \_\_\_\_\_ bis \_\_\_\_\_  
 in der Gemeinde \_\_\_\_\_

Festgestellt gemäß Beschluss vom heutigen Tage.  
 Detmold, den \_\_\_\_\_  
 Bezirksregierung Detmold  
 -Planfeststellungsbehörde-  
 Im Auftrag  
 (Dienststempel)

(Unterschrift) (Unterschrift)

Zugehöriger Entwurf

Aufgestellt: Paderborn, 20.11.2007  
 Der Leiter der Regionalniederlassung Sauerland-Hochstift i.A. gez. Gensicke

Geprüft: Gelsenkirchen, 01.02.2008  
 Der Direktor des Landesbetriebes Straßenbau NRW i.A. gez. Sonnhoff

Gesehen: Bonn, 11.02.2009  
 Bundesministerium für Verkehr, Bau und Stadtentwicklung  
 Abteilung Straßenbau, Straßenverkehr i.A. gez. Bidinger

Gesehen: Düsseldorf, 30.07.2008  
 Ministerium für Bauen und Verkehr  
 des Landes Nordrhein-Westfalen i.A. gez. Rox

**Regionalniederlassung Sauerland-Hochstift**  
 -Außenstelle Paderborn -

**Straßen.NRW**  
 Landesbetrieb Straßenbau, Nordrhein-Westfalen

Straße	von NK / Abschnitt	nach NK / Abschnitt	Stationsbereich	Projekt-Nr.
B 64/83	Abschnitt 63	Abschnitt 64	0,825-3,755	08-0156
Nächster Ort:	Höxter			Unterlage Blatt Nr. 13.7 15.4
<b>B64/83 Brakel/Hembsen-Höxter</b>				13.7
<b>1.Abschnitt</b>				15.4
<b>Neubau der B64/83 Höxter/Godelheim-Höxter</b>				
<b>Planfeststellung - Deckblatt „A“</b>				Maßstab: 1:200
<b>Wassertechnischer Entwurf</b>				
<b>Gewässerprofile Planung</b>				
<b>„Godelheimer Bach“</b>				

Aufgestellt Paderborn, den 26.09.2017  
 Der Leiter der Regionalniederlassung Sauerland-Hochstift i.A. gez. Dipl.-Ing. Lars Voigtländer