0 + 280.00 m

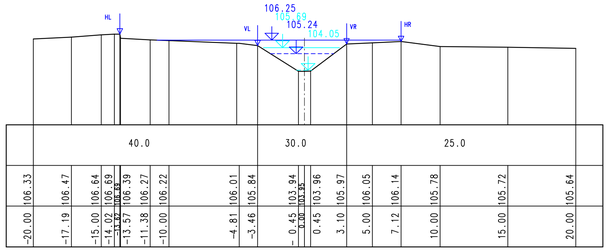

100.00 m+NN

kst-Wert	m^1/3/s																					
Profilhöhe	m+NN	106.33	106.47	106.64	106.69	106.64	106.39	106.27	106.22	106.01	105.84	103.94	103.96	103.96	105.97	106.05	106.14	105.78	105.72	105.64		
Profilabstand	m	-20.00	-17.19	-15.00	-14.02	-13.57	-13.57	-11.38	-10.00	-4.81	-3.46	-0.45	0.00	0.45	3.10	5.00	7.12	10.00	15.00	20.00		

0 + 300.00 m

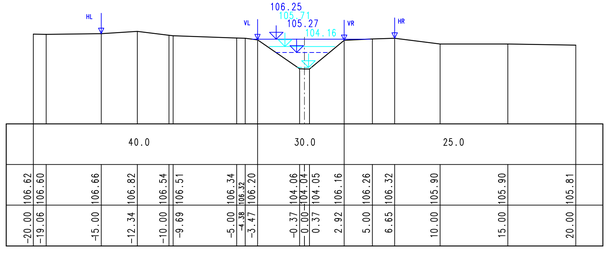

100.00 m+NN

kst-Wert	m^1/3/s																					
Profilhöhe	m+NN	106.62	106.60	106.66	106.82	106.54	106.51	106.34	106.32	106.20	104.06	104.04	104.05	106.16	106.26	106.32	105.90	105.90	105.81			
Profilabstand	m	-20.00	-19.06	-15.00	-12.34	-10.00	-9.69	-5.00	-4.78	-3.47	-0.37	0.00	0.37	2.92	5.00	6.65	10.00	15.00	20.00			

0 + 320.00 m

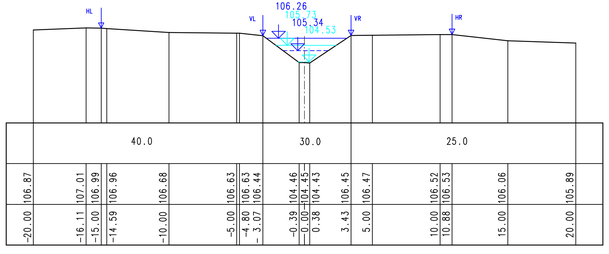

100.00 m+NN

kst-Wert	m^1/3/s																					
Profilhöhe	m+NN	106.87	107.01	106.99	106.96	106.68	106.63	106.63	106.44	106.45	104.46	104.45	104.43	106.45	106.47	106.52	106.53	106.06	105.89			
Profilabstand	m	-20.00	-16.11	-15.00	-14.59	-10.00	-5.00	-4.80	-3.07	0.00	-0.39	0.00	0.38	3.43	5.00	10.00	10.88	15.00	20.00			

0 + 326.40 m

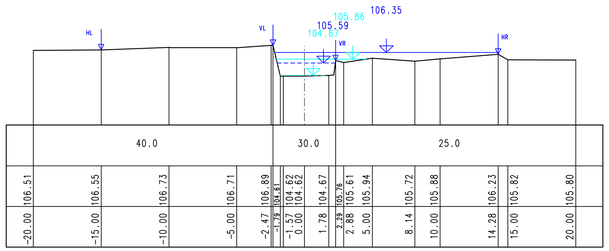

101.00 m+NN

kst-Wert	m^1/3/s																					
Profilhöhe	m+NN	106.51	106.55	106.73	106.71	106.89	104.81	104.62	104.62	104.67	105.61	105.94	105.72	105.88	106.23	105.82	105.80					
Profilabstand	m	-20.00	-15.00	-10.00	-5.00	-2.47	-1.79	-1.57	0.00	1.78	2.88	5.00	8.14	10.00	14.28	15.00	20.00					

0 + 326.50 m

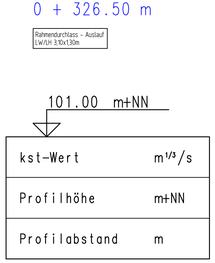

101.00 m+NN

kst-Wert	m^1/3/s																					
Profilhöhe	m+NN	105.83	104.53	104.53	105.83																	
Profilabstand	m	-1.55	-1.55	0.00	1.55																	

0 + 331.38 m

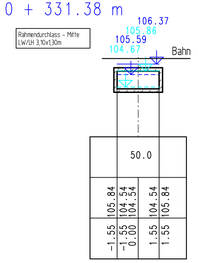

kst-Wert	m^1/3/s																					
Profilhöhe	m+NN	105.84	104.54	104.54	105.84																	
Profilabstand	m	-1.55	-1.55	0.00	1.55																	

0 + 336.25 m

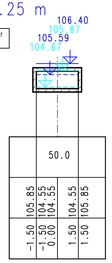

kst-Wert	m^1/3/s																					
Profilhöhe	m+NN	105.85	104.55	104.55	105.85																	
Profilabstand	m	-1.50	-1.50	0.00	1.50																	

0 + 336.35 m

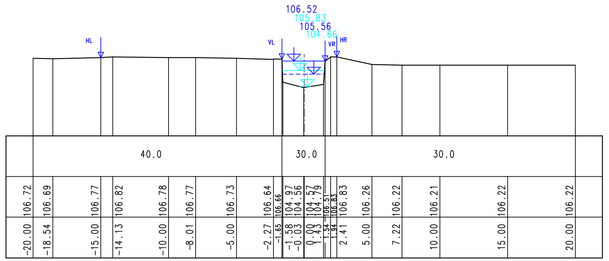

101.00 m+NN

kst-Wert	m^1/3/s																					
Profilhöhe	m+NN	106.72	106.69	106.77	106.82	106.78	106.77	106.73	106.64	106.68	104.57	104.56	104.57	104.79	106.81	106.83	106.26	106.22	106.21	106.22		
Profilabstand	m	-20.00	-18.54	-15.00	-14.13	-10.00	-8.01	-5.00	-2.27	-1.63	-1.58	-0.03	0.00	1.43	1.54	2.41	5.00	7.22	10.00	15.00	20.00	

0 + 340.00 m

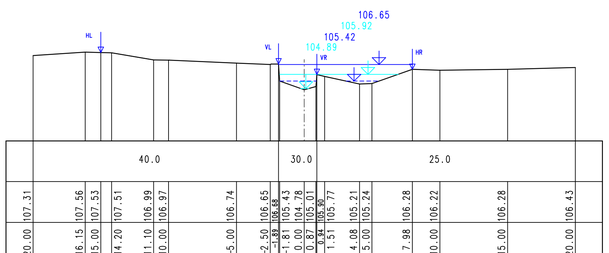

101.00 m+NN

kst-Wert	m^1/3/s																					
Profilhöhe	m+NN	107.31	107.56	107.53	107.51	106.99	106.97	106.74	106.65	106.68	105.43	104.78	104.61	105.80	105.77	105.21	105.24	106.28	106.22	106.28	106.43	
Profilabstand	m	-20.00	-16.15	-15.00	-14.20	-11.10	-10.00	-5.00	-2.50	-1.88	-1.81	0.00	0.84	1.51	1.51	4.08	5.00	7.98	10.00	15.00	20.00	

0 + 360.00 m

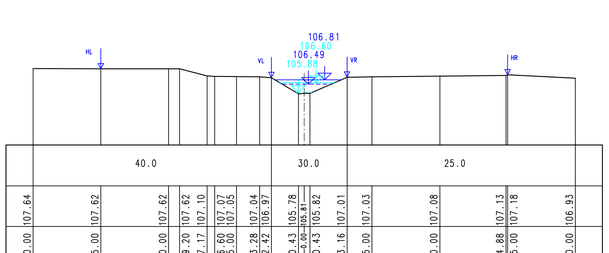

102.00 m+NN

kst-Wert	m^1/3/s																					
Profilhöhe	m+NN	107.64	107.62	107.62	107.62	107.10	107.07	107.05	107.04	106.97	105.78	104.81	105.82	107.01	107.03	107.08	107.13	107.18	106.93			
Profilabstand	m	-20.00	-15.00	-10.00	-9.20	-7.17	-6.60	-5.00	-3.28	-2.42	-0.43	-0.00	0.43	3.16	5.00	10.00	14.88	15.00	20.00			

Darstellung der Profile in Fliessrichtung

WSP HQ 100	9.418 m³/s
WSP HQ 20	6.286 m³/s
WSP HQ 5	4.117 m³/s
WSP MQ	0.048 m³/s

1 Nr. Graben / Mulde

2 Nr. Durchlaß / Rohrleitung

Deckblatt „A"

Ingenieurbüro OWL
Bismarckstraße 10
D-32756 Detmold
Tel.: (05231) 9225-0
Fax.: (05231) 9225-25
detmold@sr-owl.de
www.sr-owl.de
Erschließung
Kanalisation
Wasserwirtschaft
Straßenbau
Städtebau
SIGeKo

bearb.:	Red.	gez.:	Vä.	gepr.:	Ri.	Datum.:	10.11.2016	Proj.-Nr.:	31-0702

Satzungsgemäß ausgelegen

in der Zeit vom .....

bis .....

in der Gemeinde

.....

Zeit und Ort der Auslegung sind mindestens 1 Woche vor Auslegung ortsüblich bekannt gemacht worden.

Gemeinde .....

(Dienstsiegel)

.....

(Unterschrift)

Festgestellt gemäß Beschluss vom heutigen Tage.

Detmold, den

.....

Bezirksregierung Detmold
-Planfeststellungsbehörde-

Im Auftrag

(Dienstsiegel)

.....

(Unterschrift)

Zugehöriger Entwurf

Aufgestellt:
Paderborn, 20.11.2007

Der Leiter der Regionalniederlassung Sauerland-Hochstift
i.A.

gez. Gensicke

Geprüft:
Gelsenkirchen, 01.02.2008

Der Direktor des Landesbetriebes Straßenbau NRW
i.A.

gez. Sonnhoff

Gesehen:
Bonn, 11.02.2009

Bundesministerium für Verkehr, Bau und Stadtentwicklung
Abteilung Straßenbau, Straßenverkehr
i.A.

gez. Bidinger

Gesehen:
Düsseldorf, 30.07.2008

Ministerium für Bauen und Verkehr
des Landes Nordrhein-Westfalen
i.A.

gez. Rox

Regionalniederlassung Sauerland-Hochstift
- Außenstelle Paderborn -

Straßen.NRW.
Landesbetrieb Straßenbau Nordrhein-Westfalen

Straße	von NK / Abschnitt	nach NK / Abschnitt	Stationsbereich	Projekt-Nr: 08-0156
B 64/83	Abschnitt 63	Abschnitt 64	0.825-3.755	Unterlage 13.7 / Blatt Nr. 6

Nächster Ort: Höxter

B64/83 Brakel/Hembsen-Höxter
1.Abschnitt
Neubau der B64/83 Höxter/Godelheim-Höxter

BV-Nr.:

Planfeststellung - Deckblatt „A"

Wassertechnischer Entwurf

Gewässerprofile Bestand

„Godelheimer Bach"

Maßstab: 1 : 200

Aufgestellt
Paderborn, den 26.09.2017

Der Leiter der
Regionalniederlassung Sauerland-Hochstift
i.A.

gez. Dipl.-Ing. Lars Voigtländer