


Darstellung der Profile  
in Fließrichtung

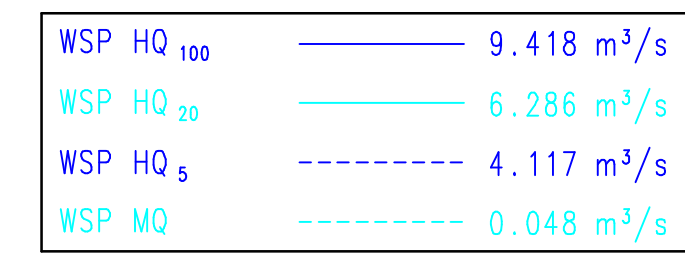

- 1 ▸ Nr. Graben / Mulde
- ▲ Nr. Durchlaß / Rohrleitung

### Deckblatt „A“

**Ingenieurbüro OWL**  
 Bismarckstraße 10  
 D-32766 Detmold  
 Tel.: (05231) 9225-0  
 Fax.: (05231) 9225-25  
 detmold@sr-owl.de  
 www.sr-owl.de

Erstellung  
 Kanalisation  
 Wasserwirtschaft  
 Straßenbau  
 Städtebau  
 StädteKo

bearb.: Red. gez.: Va. gepr.: R. Datum: 10.11.2016 Proj.-Nr.: 31-0702

Satzungsgemäß ausgelegt  
 in der Zeit vom \_\_\_\_\_ bis \_\_\_\_\_  
 in der Gemeinde \_\_\_\_\_

Festgestellt gemäß Beschluss vom heutigen Tage.  
 Detmold, den \_\_\_\_\_

Zeit und Ort der Auslegung sind mindestens 1 Woche vor Auslegung  
 üblich bekannt gemacht worden.

Gemeinde \_\_\_\_\_  
 (Dienststempel)

Bezirksregierung Detmold  
 -Planfeststellungsbehörde-

Im Auftrag

(Unterschrift) (Unterschrift)

**Zugehöriger Entwurf**

Aufgestellt: Paderborn, 20.11.2007  
 Der Leiter der Regionalniederlassung Sauerland-Hochstift i.A. gez. Gensicke

Gepüft: Gelsenkirchen, 01.02.2008  
 Der Direktor des Landesbetriebes Straßenbau NRW i.A. gez. Sonnhoff

Gesehen: Bonn, 11.02.2009  
 Bundesministerium für Verkehr, Bau und Stadtentwicklung  
 Abteilung Straßenbau, Straßenverkehr i.A. gez. Bidinger

Gesehen: Düsseldorf, 30.07.2008  
 Ministerium für Bauen und Verkehr  
 des Landes Nordrhein-Westfalen i.A. gez. Rox

**Regionalniederlassung Sauerland-Hochstift**  
 -Außenstelle Paderborn -

Strasse: B 64/83 von NK / Abschnitt nach NK / Abschnitt Stationsbereich 0,825-3,755 Projekt-Nr. 08-0156

Nächster Ort: Höxter Untertage 13.7 Blatt Nr. 8.3

**B64/83 Brakel/Hembsen-Höxter**  
 1.Abschnitt  
 Neubau der B64/83 Höxter/Godelheim-Höxter

**Planfeststellung - Deckblatt „A“**  
 Wassertechnischer Entwurf  
 Gewässerprofile Bestand  
 „Godelheimer Bach“

Maßstab: 1:200

Aufgestellt Paderborn, den 26.09.2017 Der Leiter der Regionalniederlassung Sauerland-Hochstift i.A. gez. Dipl.-Ing. Lars Voigtländer