


Regelquerschnitt Bruchweg RQ 7.5 mit Amphibiendurchlass

Bauklasse V

zwischen Auffahrtsarm an B 64n und Schiessstand

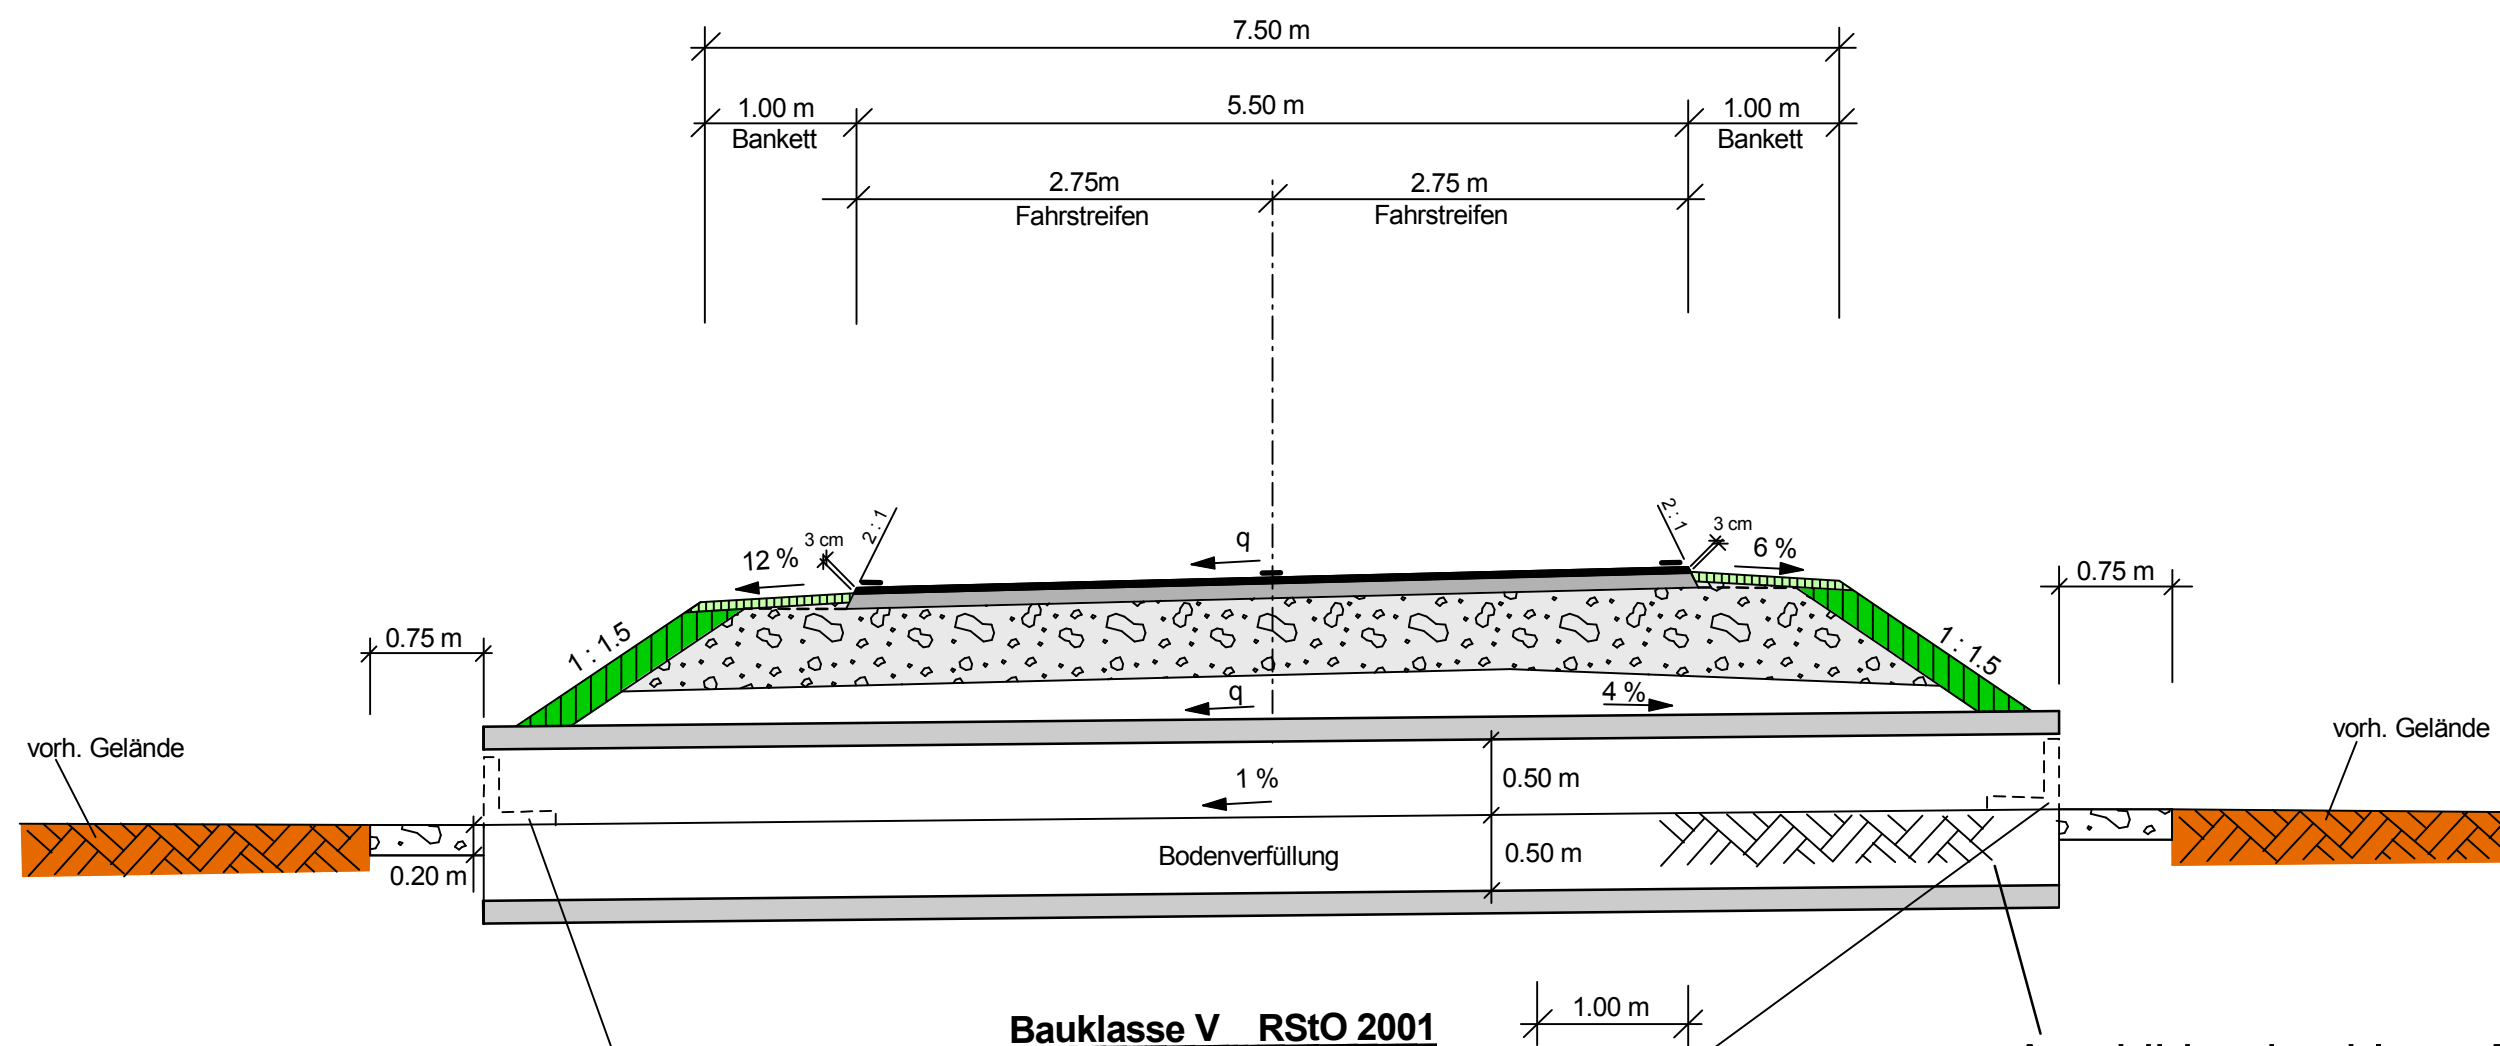

Amphibienleiteinrichtung beidseitig von Bau-km 0+920 bis Bau-km 1+525 links und von Bau-km 0+920 bis Bau-km 1+550 rechts

Amphibiendurchlass DN 1000, 50 cm hoch mit Boden verfüllen : von Bau-km 0+980 bis Bau-km 1+080 und von Bau-km 1+200 bis Bau-km 1+450 im Abstand von 50 m

| | |
|---|-----------------------------------------------------------------------|
| Satzungsgemäß ausgelegt in der Zeit vom bis in der Gemeinde | Festgestellt gemäß Beschluss vom heutigen Tage. Detmold, den |
| Zeit und Ort der Auslegung sind mindestens 1 Woche vor Auslegung ortsüblich bekannt gemacht worden. Gemeinde | Bezirksregierung Detmold -Planfeststellungsbehörde- Im Auftrag |
| (Dienstsiegel) (Unterschrift) | (Dienstsiegel) (Unterschrift) |

Zugehöriger Entwurf

| | |
|---|---|
| Aufgestellt: Paderborn, 20.11.2007 Der Leiter der Regionalniederlassung Sauerland-Hochstift i.A. gez. Gensicke | Geprüft: Gelsenkirchen, 01.02.2008 Der Direktor des Landesbetriebes Straßenbau NRW i.A. gez. Sonnhoff |
| Gesehen: Bonn, 11.02.2009 Bundesministerium für Verkehr, Bau und Stadtentwicklung Abteilung Straßenbau, Straßenverkehr i.A. gez. Bidinger | Gesehen: Düsseldorf, 30.07.2008 Ministerium für Bauen und Verkehr des Landes Nordrhein-Westfalen i.A. gez. Rox |

| | | | | | |
|------------------------------------------------------------------------------------------|--------------------|---------------------|---|-------------|-----------|
| | | | | | |
| Straße | von NK / Abschnitt | nach NK / Abschnitt | Stationsbereich | Projekt-Nr. | |
| B 64/83 | Abschnitt 63 | Abschnitt 64 | 0,825-3,755 | 08-0156 | |
| Nächster Ort: Höxter | | | | Unterlage | Blatt Nr. |
| | | | | 6 | 10 |
| B64/83 Brakel/Hembsen-Höxter 1.Abschnitt Neubau der B64/83 Höxter/Godelheim-Höxter | | | | BV-Nr.: | |
| Planfeststellung - Deckblatt „A“ | | | | Maßstab: | |
| Regelquerschnitt Bruchweg RQ 7.5 (m. Amph.-Durchl.) | | | | 1:50 | |
| Aufgestellt Paderborn, den 26.09.2017 | | | Der Leiter der Regionalniederlassung Sauerland-Hochstift i.A. gez. Dipl.-Ing. Lars Voigtländer | | |