Zeichenerklärung

- Gradienten-Tiefpunkt
- Gradienten-Hochpunkt
- Erdmassenabtrag
- Erdmassenauftrag
- Entwässerung links
- Entwässerung rechts
- Abfanggraben
- Amphibiengraben links
- Amphibiengraben rechts
- Bahn

Achsübersicht

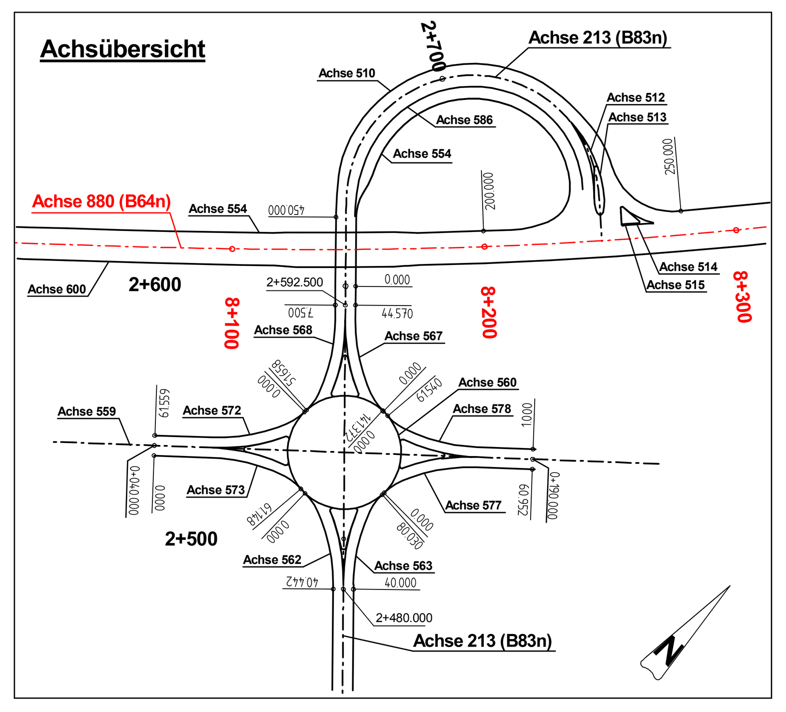

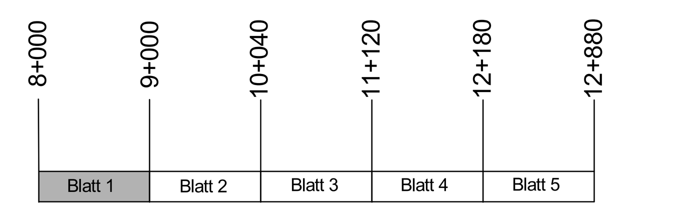

Deckblatt „A"

Satzungsgemäß ausgelegen in der Zeit vom .... bis .... in der Gemeinde .... Zeit und Ort der Auslegung sind mindestens 1 Woche vor Auslegung ortsüblich bekannt gemacht worden. Gemeinde .... (Dienstsiegel) .... (Unterschrift)	Festgestellt gemäß Beschluss vom heutigen Tage. Detmold, den .... Bezirksregierung Detmold -Planfeststellungsbehörde- Im Auftrag (Dienstsiegel) .... (Unterschrift)

Zugehöriger Entwurf

Aufgestellt: Paderborn, 20.11.2007 Der Leiter der Regionalniederlassung Sauerland-Hochstift i.A. gez. Gensicke	Geprüft: Gelsenkirchen, 01.02.2008 Der Direktor des Landesbetriebes Straßenbau NRW i.A. gez. Sonnhoff
Gesehen: Bonn, 11.02.2009 Bundesministerium für Verkehr, Bau und Stadtentwicklung Abteilung Straßenbau, Straßenverkehr i.A. gez. Bidinger	Gesehen: Düsseldorf, 30.07.2008 Ministerium für Bauen und Verkehr des Landes Nordrhein-Westfalen i.A. gez. Rox

Regionalniederlassung Sauerland-Hochstift
- Außenstelle Paderborn -

Straßen.NRW. Landesbetrieb Straßenbau Nordrhein-Westfalen

Straße	von NK / Abschnitt	nach NK / Abschnitt	Stationsbereich	Projekt-Nr.
B 64/83	Abschnitt 63	Abschnitt 64	0,825-3,755	08-0156

Nächster Ort: Höxter

Unterlage 8 | Blatt Nr. 1

BV-Nr.:

B64/83 Brakel/Hembsen-Höxter
1.Abschnitt
Neubau der B64/83 Höxter/Godelheim-Höxter

Planfeststellung - Deckblatt „A"

Höhenplan

von Bau-km 8+000 bis Bau-km 9+000

Maßstab: 1 : 1000 / 100

Aufgestellt
Paderborn, den 26.09.2017

Der Leiter der
Regionalniederlassung Sauerland-Hochstift
i.A.
gez. Dipl.-Ing. Lars Voigtländer