




0 + 180.00 m

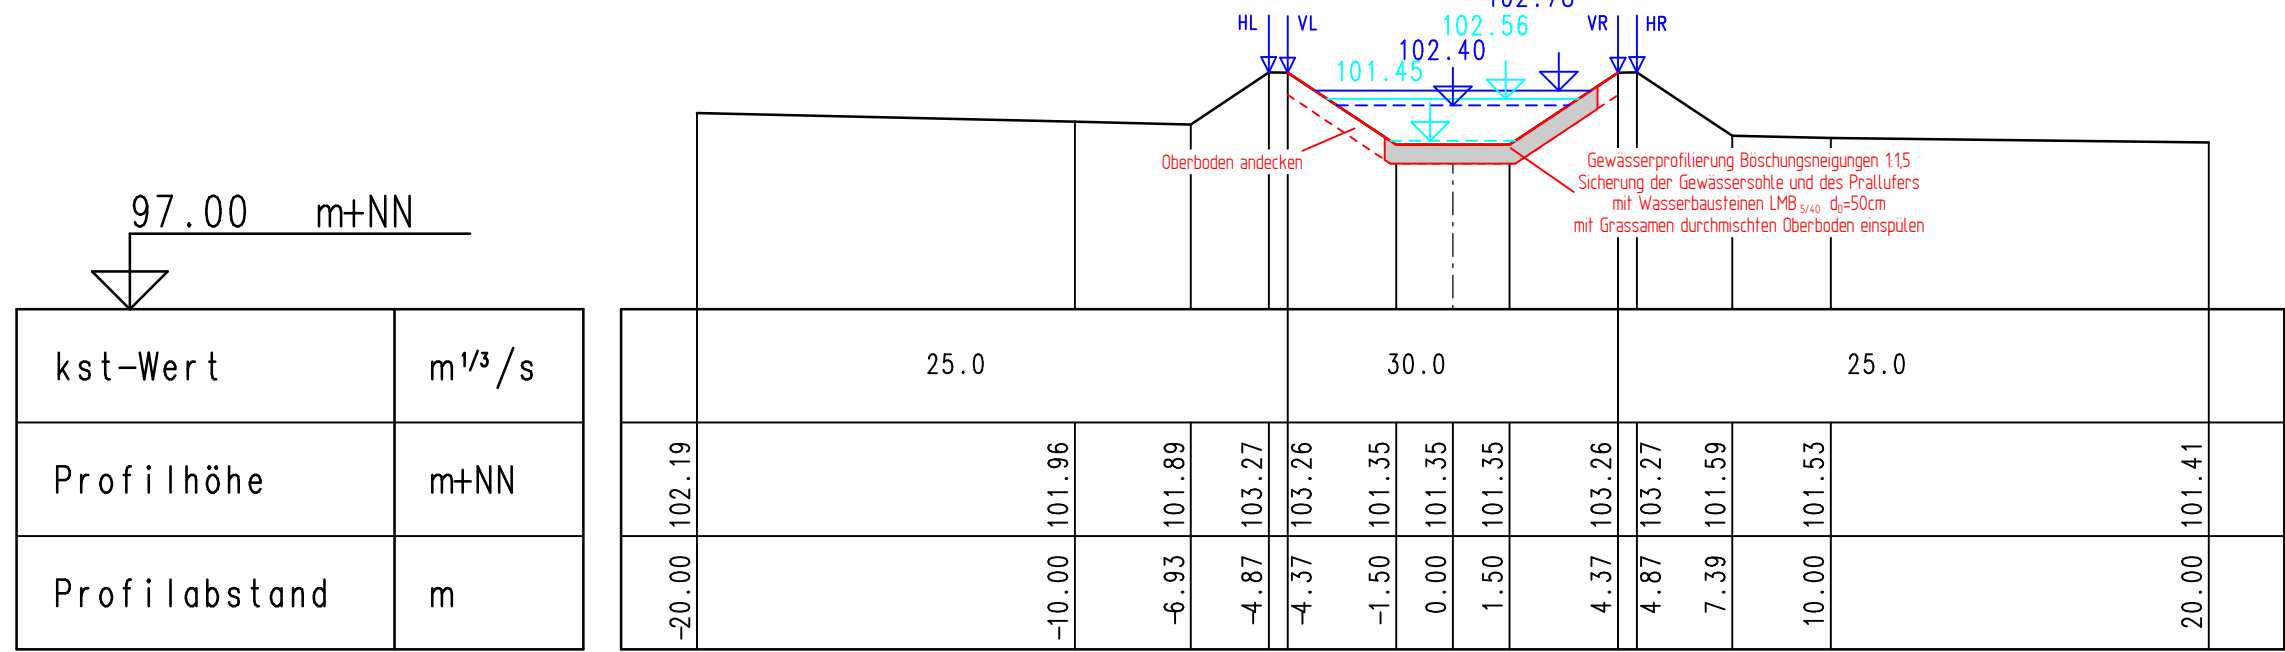


0 + 200.00 m

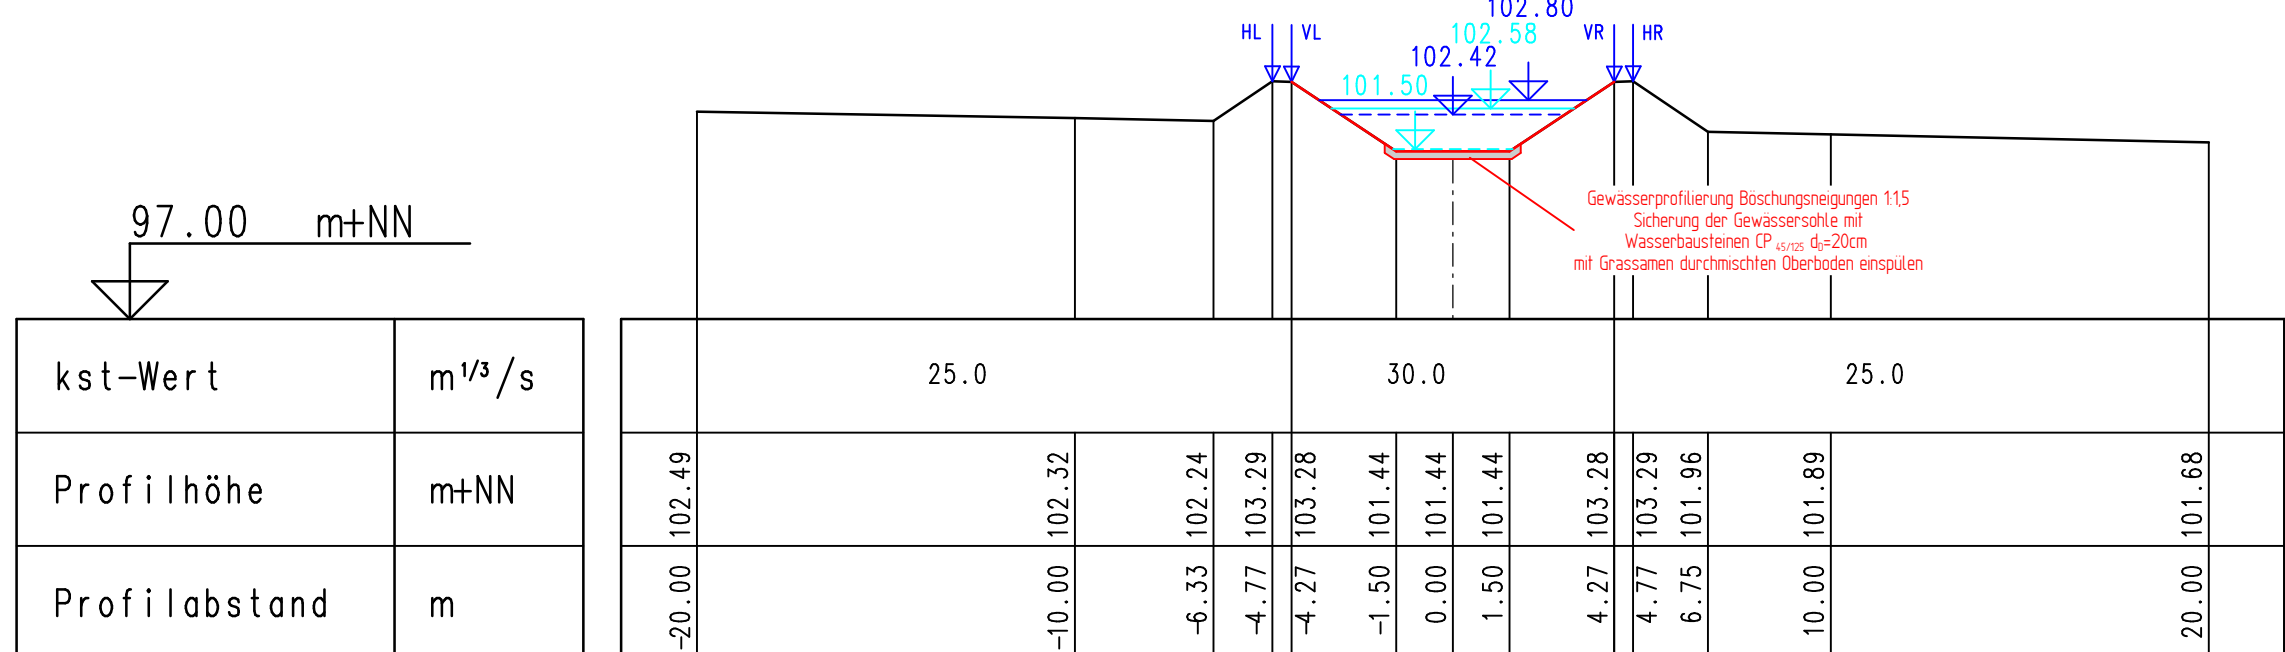


0 + 220.00 m

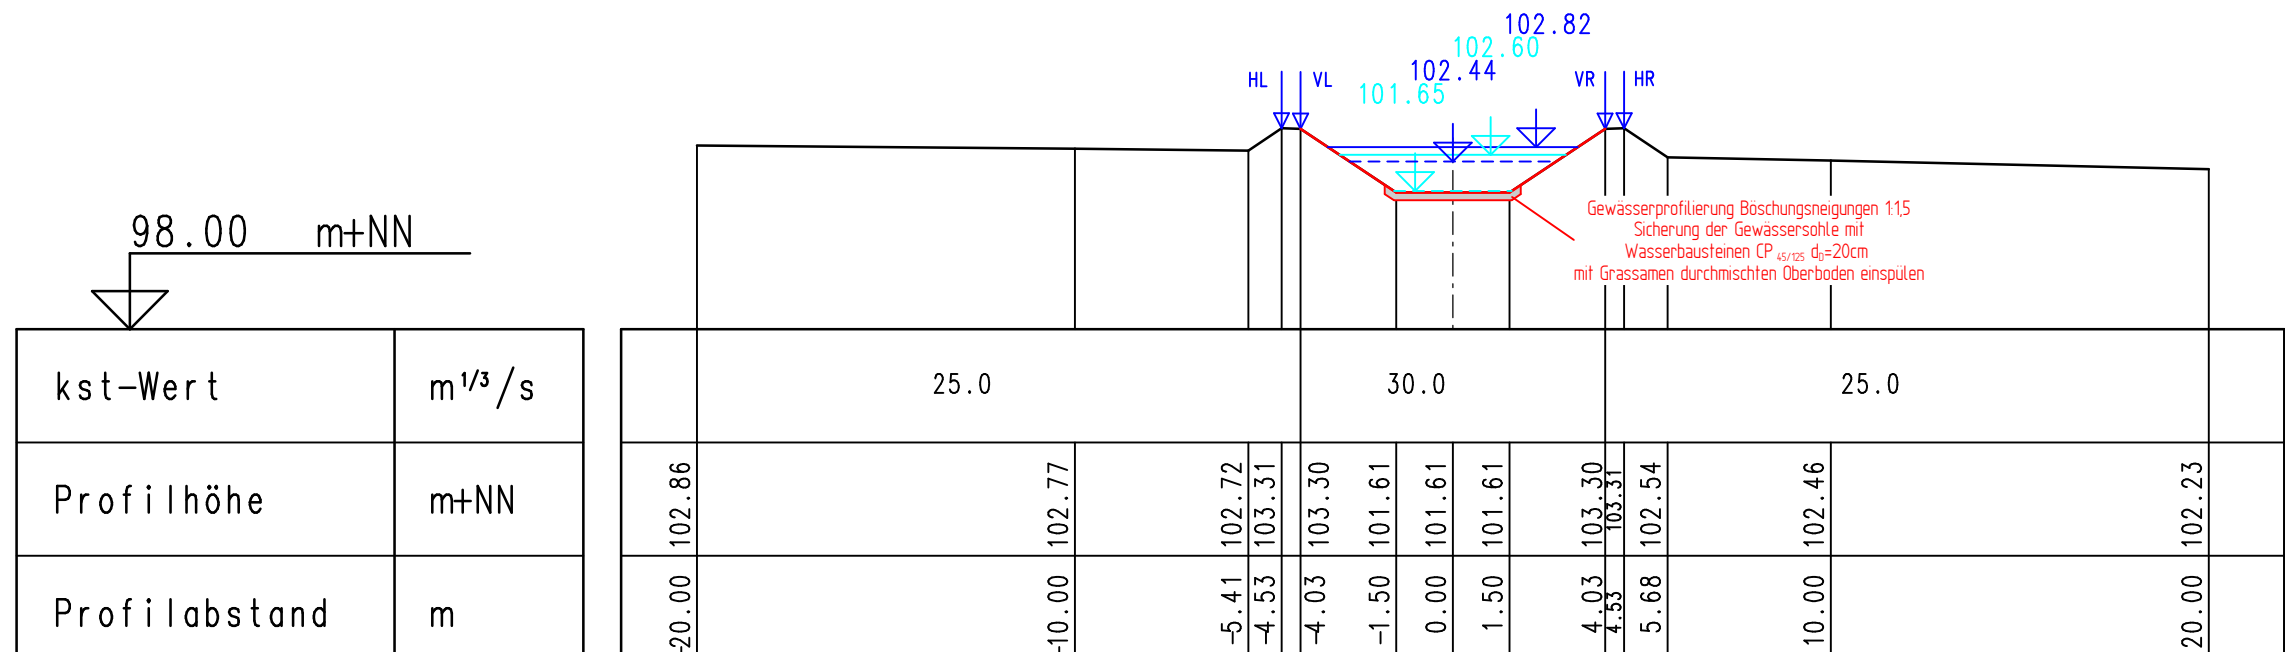


0 + 240.00 m

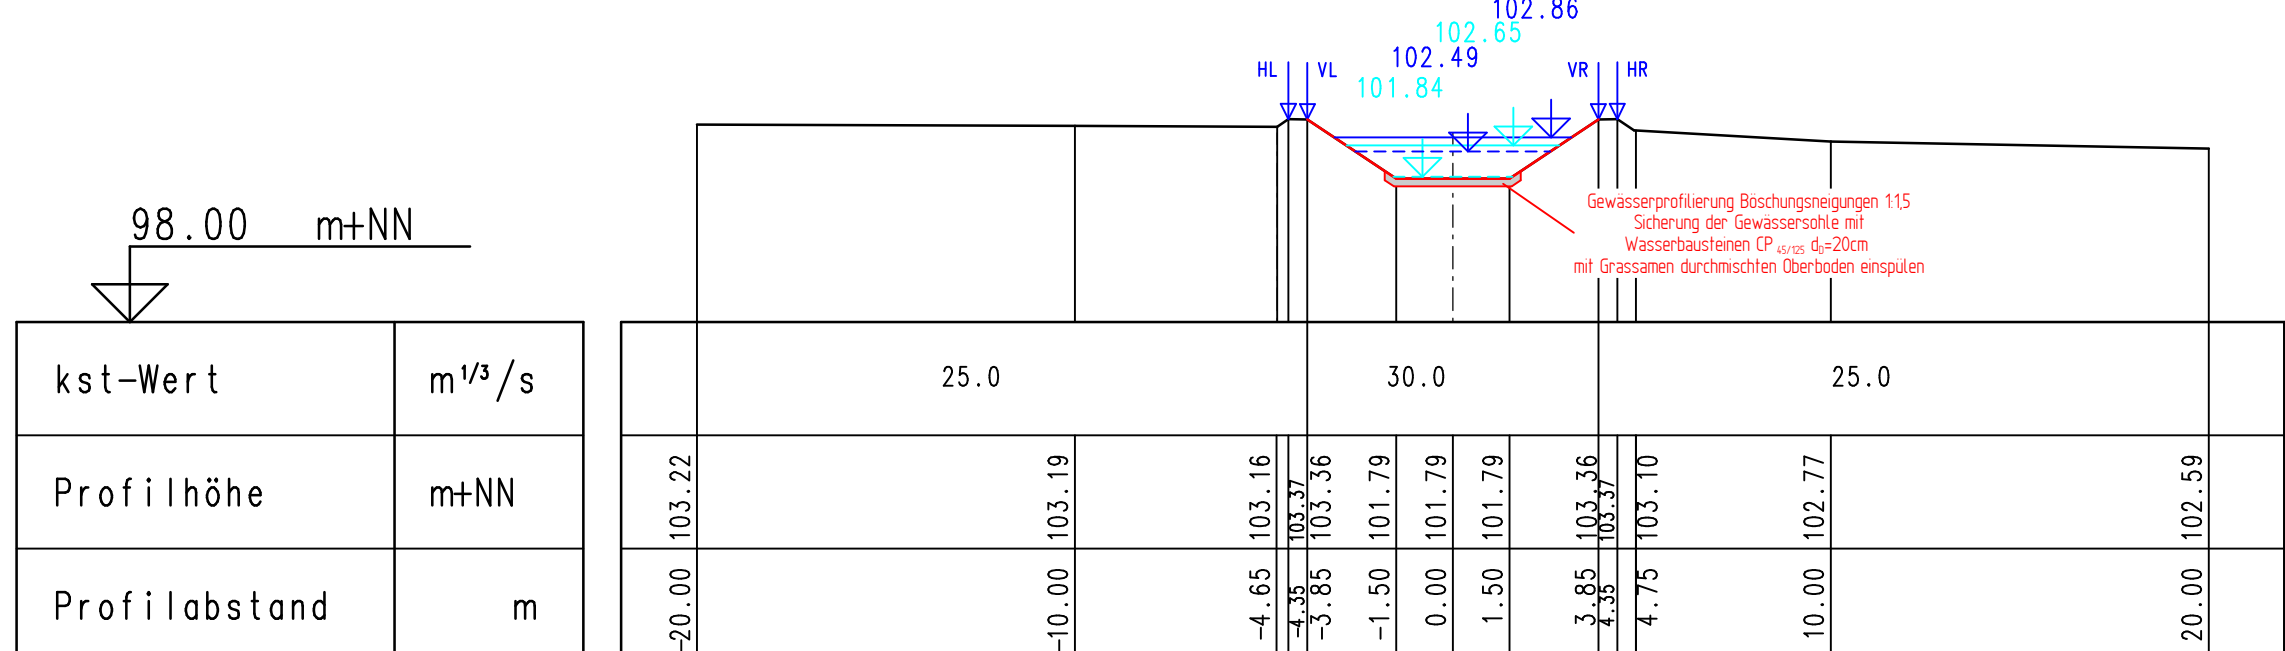


0 + 260.00 m

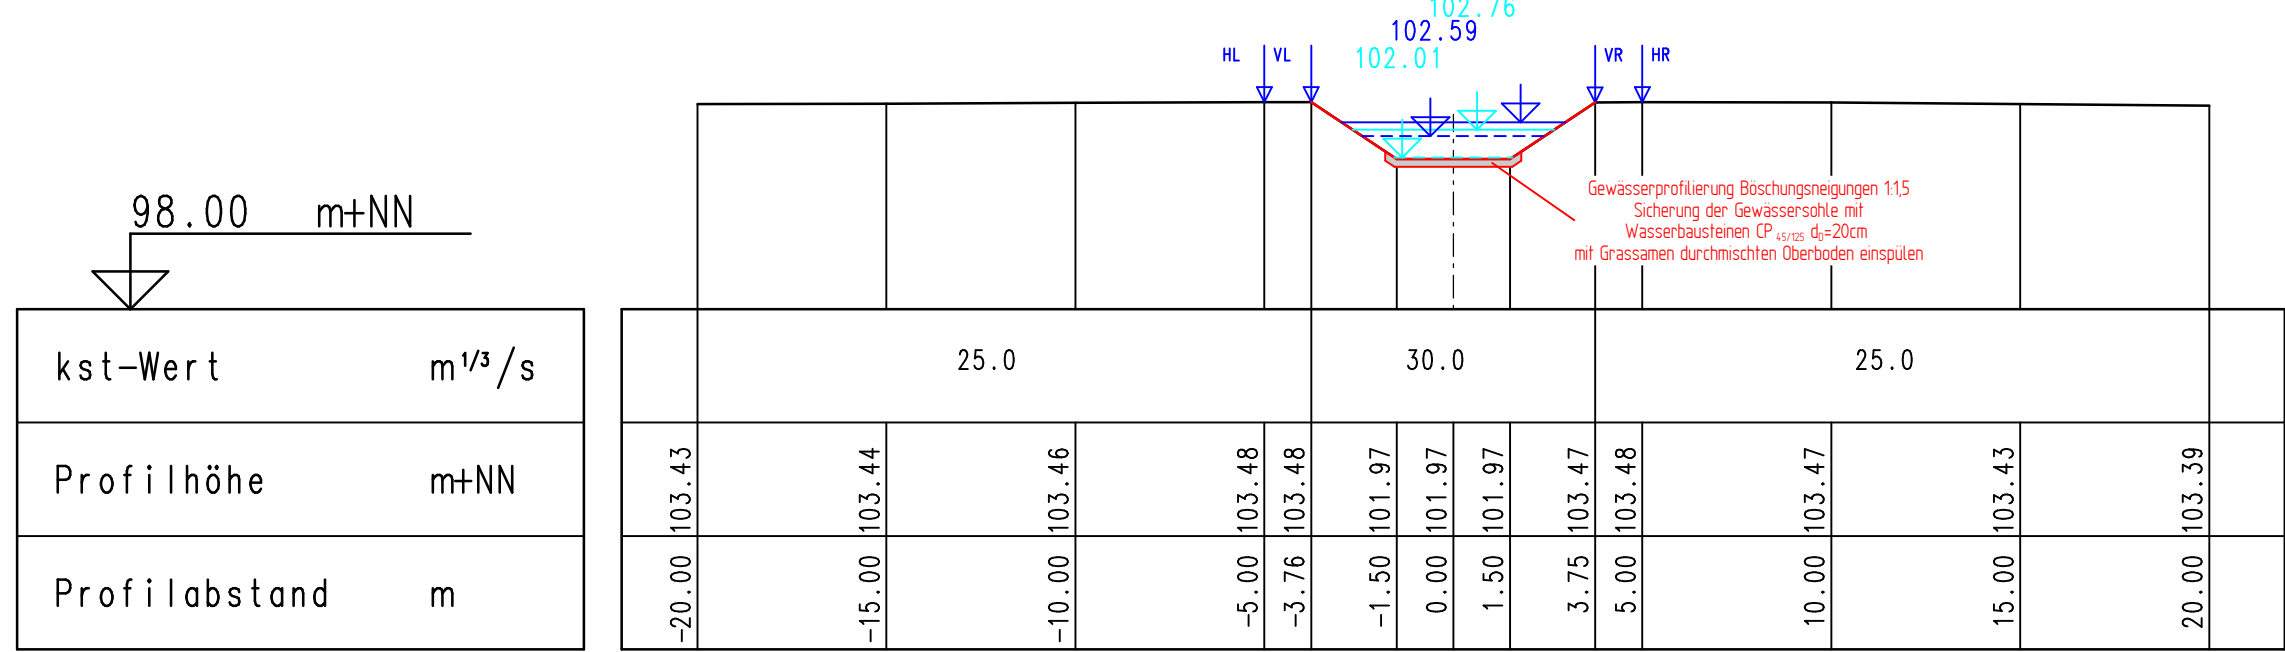


0 + 280.00 m

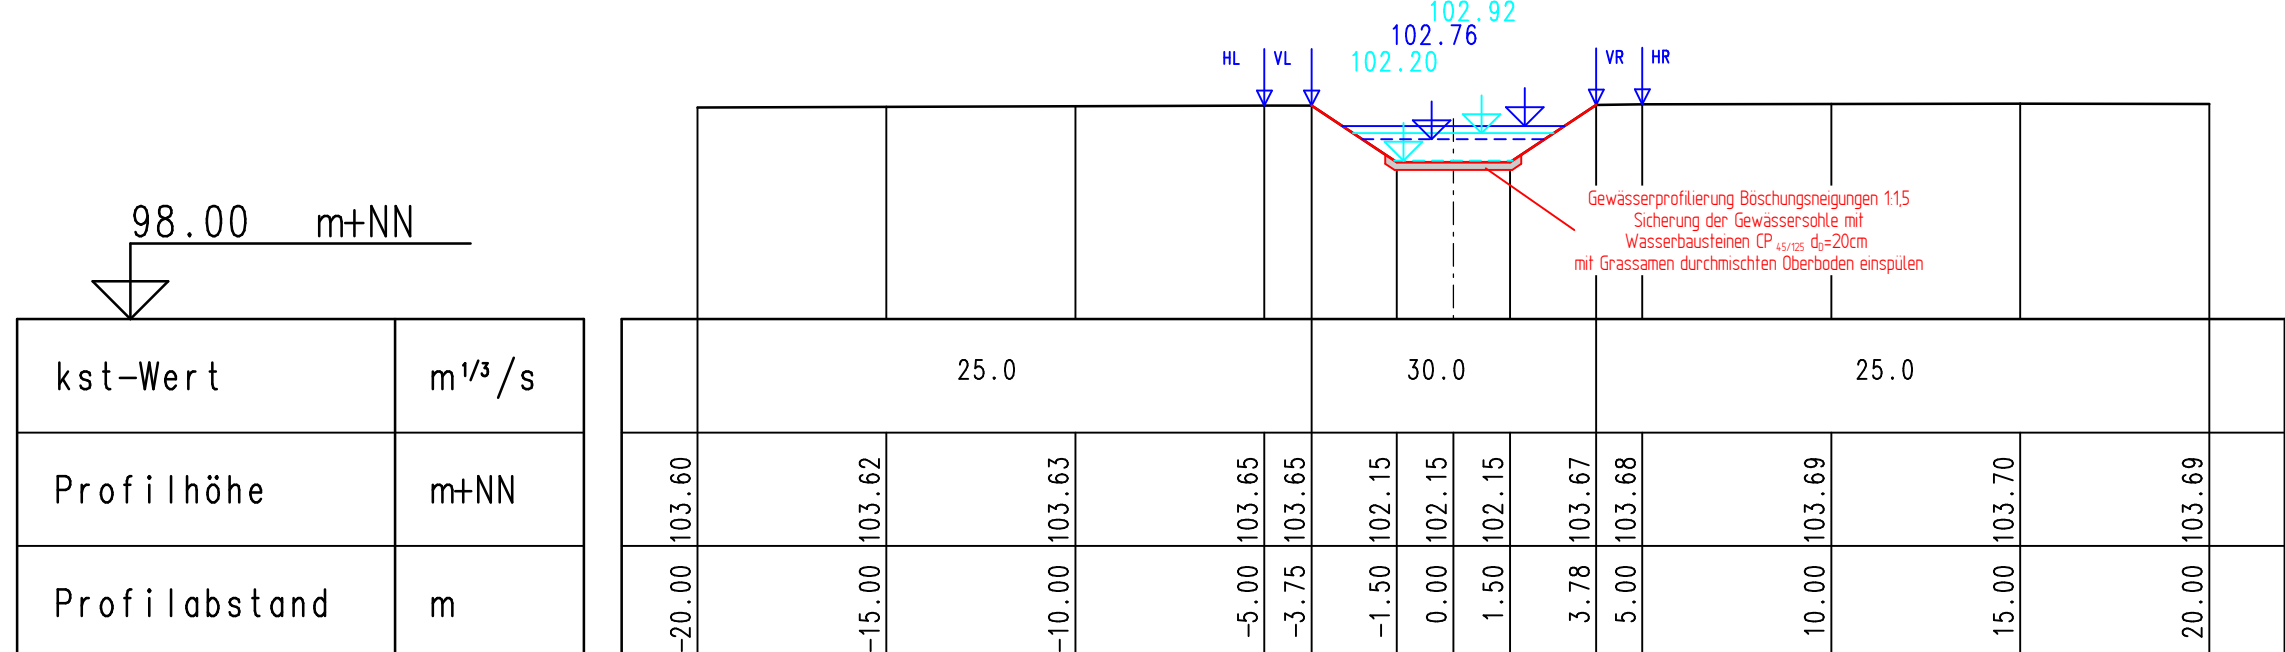


0 + 300.00 m

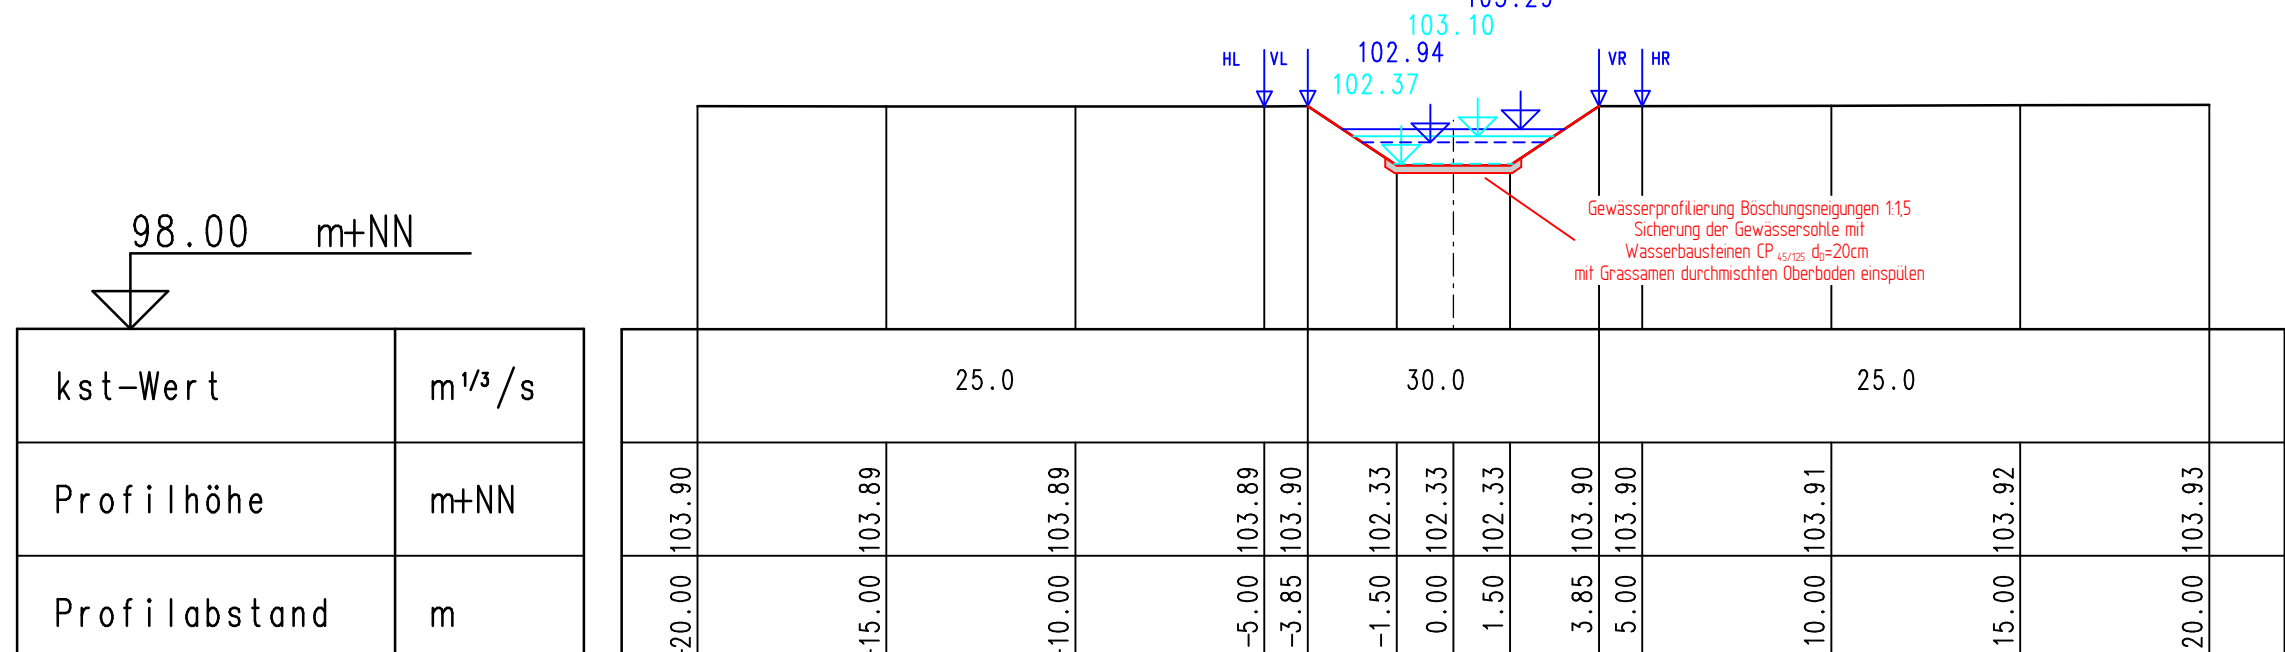

0 + 320.00 m

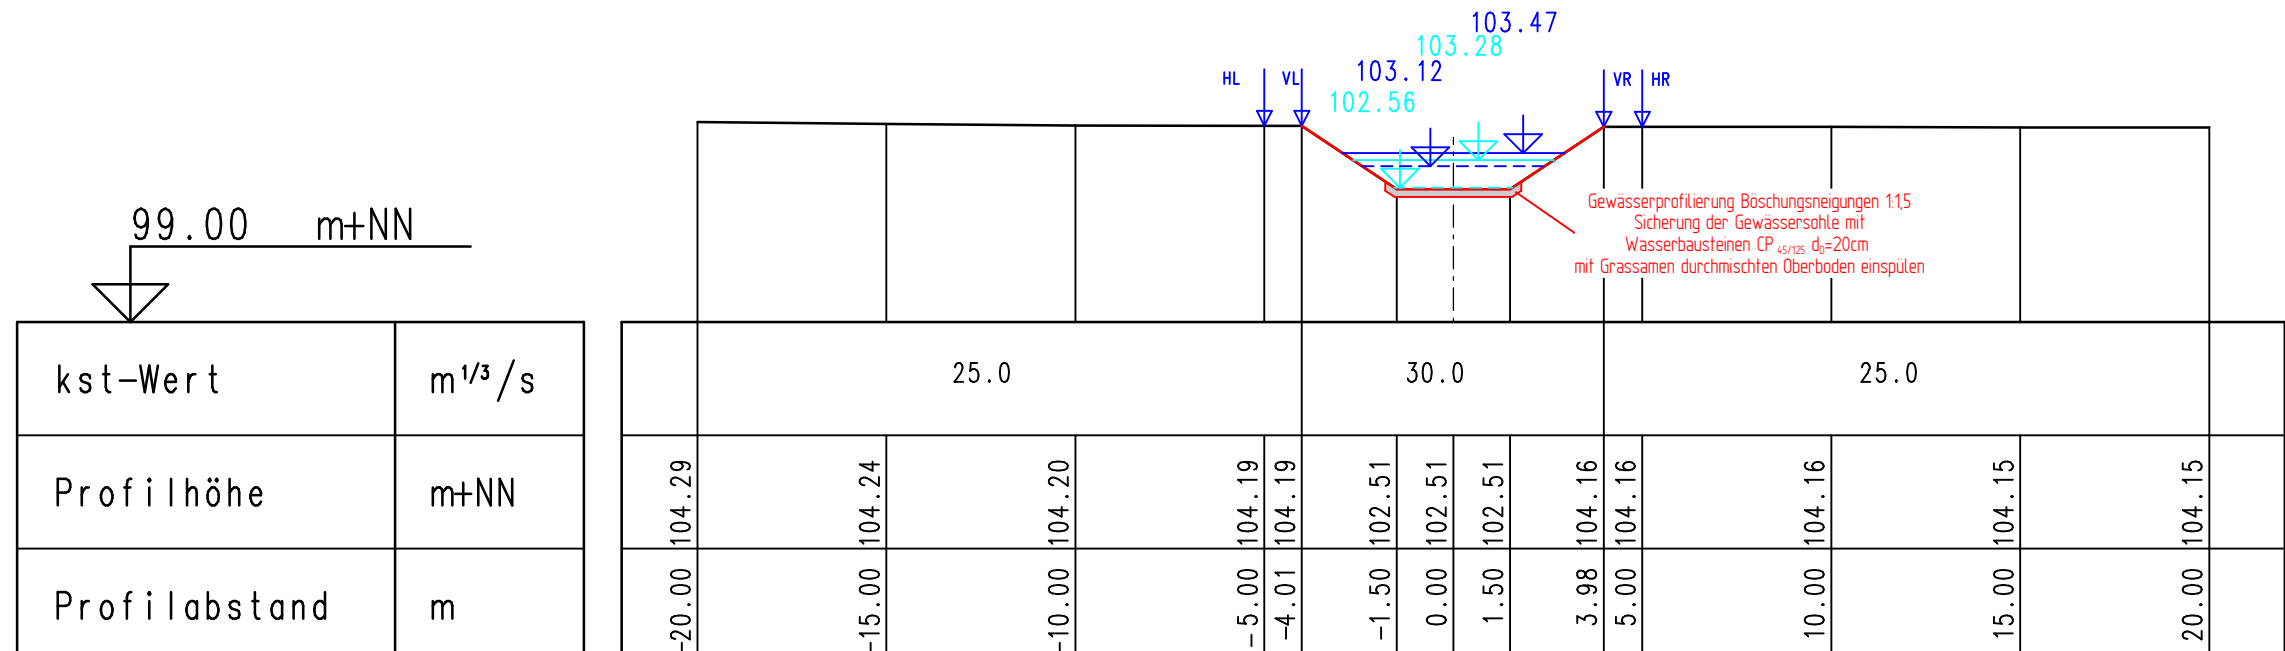

Darstellung der Profile in Fließrichtung

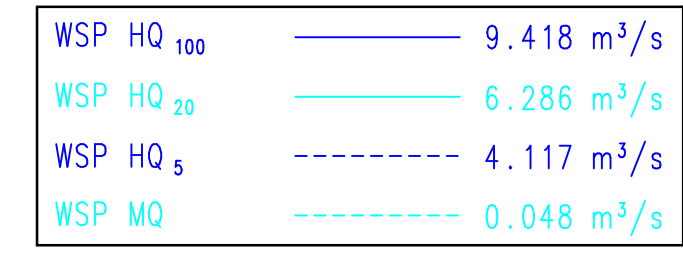

- 1 → Nr. Graben / Mulde
- ▲ Nr. Durchlaß / Rohrleitung

Deckblatt „B“

		<b>Ingenieurbüro OWL</b> Bismarckstraße 10 D-32756 Detmold Tel.: (05231) 9225-0 Fax: (05231) 9225-25 detmold@sr-owl.de www.sr-owl.de		Städtebau Straßenbau Wasserbau Kanalbau Leitungsbau Sportstättenbau					
Bearb.:	Red.:	gez.:	Va.:	gepr.:	Rt.:	Datum:	18.02.2019	Proj.-Nr.:	31-0702
Satzungsgemäß ausgelegt in der Zeit vom ..... bis ..... in der Gemeinde .....		Festgestellt gemäß Beschluss vom heutigen Tage. Detmold, den ..... ..... Bezirksregierung Detmold -Planfeststellungsbehörde- Im Auftrag (Unterschrift)		Zeit und Ort der Auslegung sind mindestens 1 Woche vor Auslegung ortsüblich bekannt gemacht worden. Gemeinde ..... (Dienststempel)		(Unterschrift)			
<b>Zugehöriger Entwurf</b>									
Aufgestellt: Paderborn, 20.11.2007 Der Leiter der Regionalniederlassung Sauerland-Hochstift i.A. gez. Gensicke		Geprüft: Gelsenkirchen, 01.02.2008 Der Direktor des Landesbetriebes Straßenbau NRW i.A. gez. Sonnhoff		Gesehen: Bonn, 11.02.2009 Bundesministerium für Verkehr, Bau und Stadtentwicklung Abteilung Straßenbau, Straßenverkehr i.A. gez. Bidinger		Gesehen: Düsseldorf, 30.07.2008 Ministerium für Bauen und Verkehr des Landes Nordrhein-Westfalen i.A. gez. Rox			
<b>Regionalniederlassung Sauerland-Hochstift</b> - Außenstelle Paderborn -									
Straße: B 64/83		von NK / Abschnitt: Abschnitt 63		nach NK / Abschnitt: Abschnitt 64		Stationsbereich: 0,825-3,755		Projekt-Nr.: 08-0156	
Nächster Ort: Höxter		Untertage: 13.7		Blatt Nr.: 15.1		BV-Nr.:			
<b>B64/83 Brakel/Hembsen-Höxter</b> 1.Abschnitt Neubau der B64/83 Höxter/Godelheim-Höxter									
<b>Planfeststellung - Deckblatt „B“</b> Wassertechnischer Entwurf Gewässerprofile Planung Godelheimer Bach								Maßstab: 1:200	
Aufgestellt Paderborn, den 28.02.2019				Der Leiter der Regionalniederlassung Sauerland-Hochstift i.A. gez. Lars Voigtländer					