


Regelquerschnitt der B 64n RQ 15.0 (2 + 1) Dammlage

Belastungsklasse 10 RStO 2012

* Einbau von Schwellen
gemäß wassertechn. Entwurf

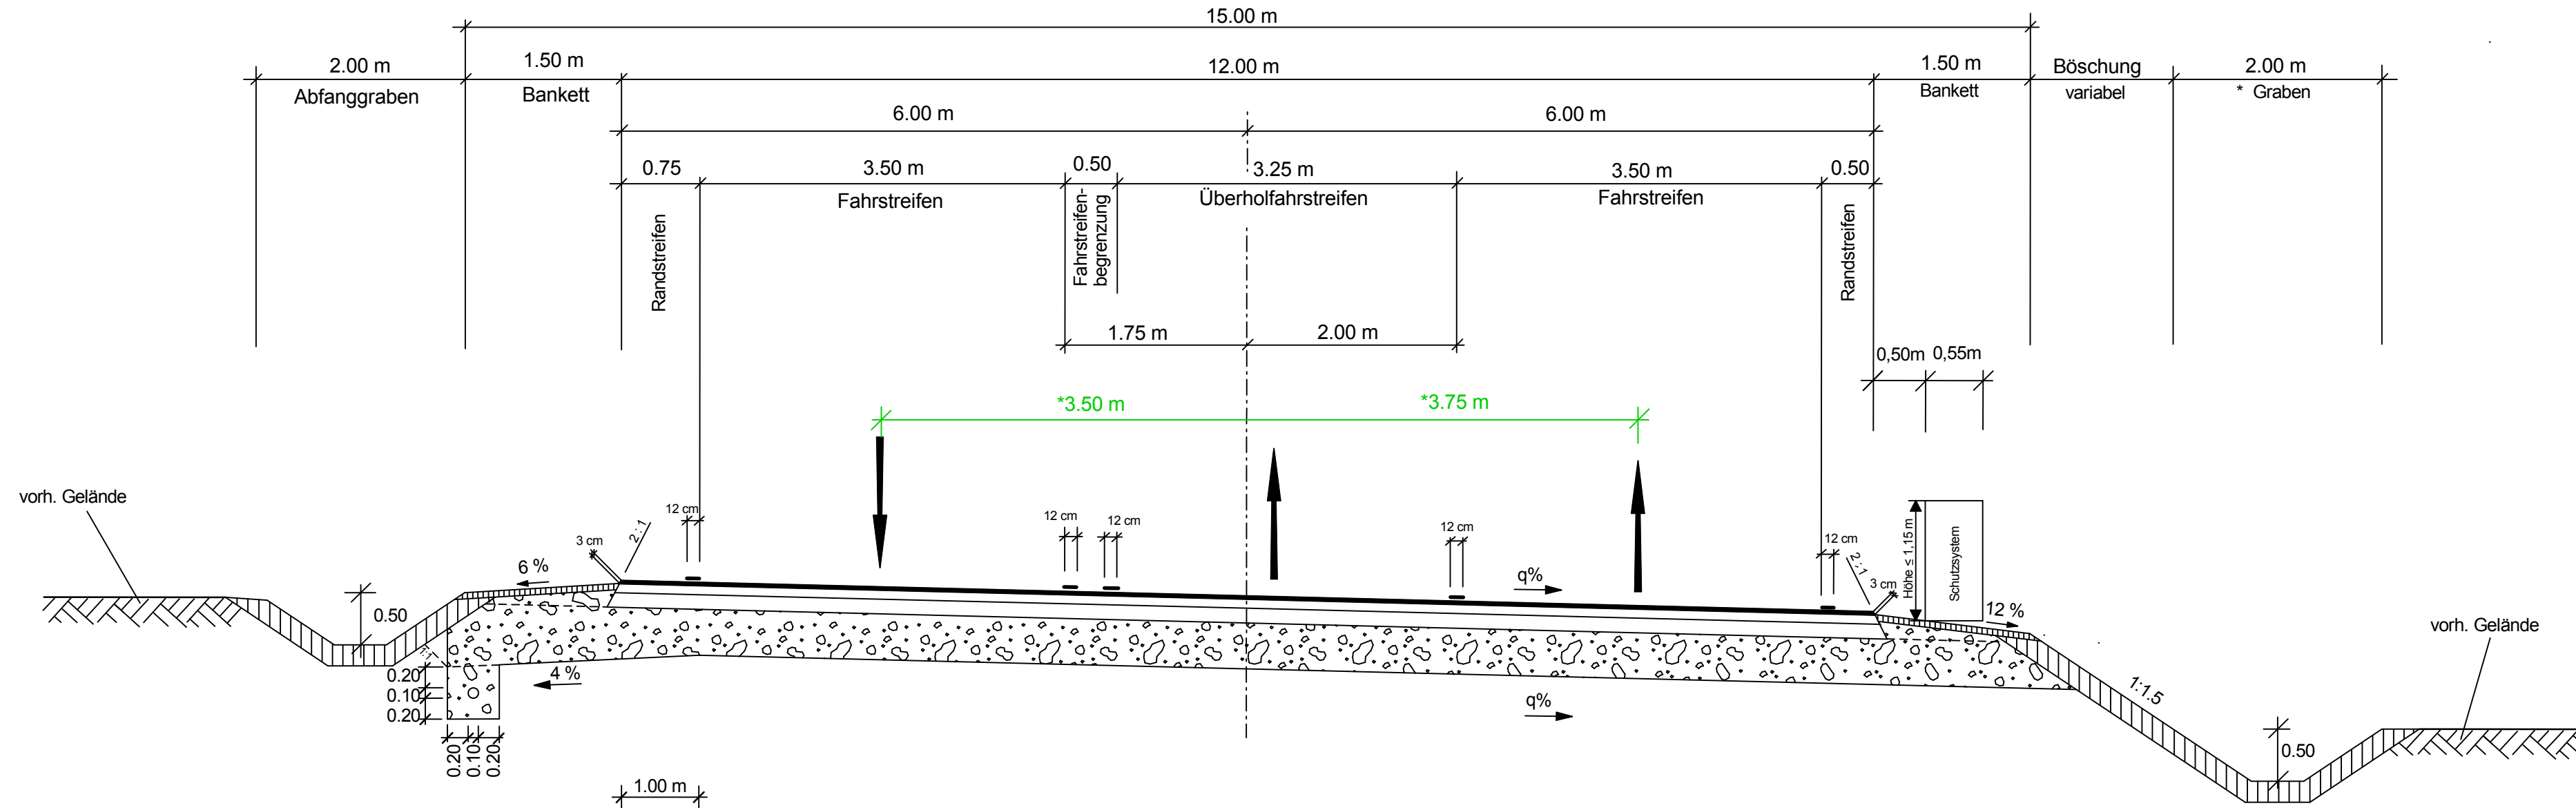

* Abstände der Emissionsbänder

Satzungsgemäß ausgelegt	Festgestellt gemäß Beschluss vom heutigen Tage.
in der Zeit vom	Detmold, den
bis
in der Gemeinde	Bezirksregierung Detmold -Planfeststellungsbehörde-
Zeit und Ort der Auslegung sind mindestens 1 Woche vor Auslegung ortsüblich bekannt gemacht worden.	Im Auftrag
Gemeinde	(Dienstsigel)
(Dienstsigel)	(Dienstsigel)
..... (Unterschrift) (Unterschrift)

Zugehöriger Entwurf

Aufgestellt: Paderborn, 30.03.2012	Geprüft: Gelsenkirchen, 08.05.2012
Der Leiter der Regionalniederlassung Sauerland-Hochstift i.A.	Der Direktor des Landesbetriebes Straßenbau NRW i.A.
gez. Bockor	gez. Sonnhoff
Gesehen: Bonn, 10.12.2012	Gesehen: Düsseldorf, 29.06.2012
Bundesministerium für Verkehr, Bau und Stadtentwicklung Abteilung Straßenbau, Straßenverkehr i.A.	Ministerium für Bauen und Verkehr des Landes Nordrhein-Westfalen i.A.
gez. Bidinger	gez. Rox

		<table border="1"> <tr> <th>Straße</th> <th>von NK / Abschnitt</th> <th>nach NK / Abschnitt</th> <th>Stationsbereich</th> </tr> <tr> <td>B 64</td> <td>Abschnitt 62</td> <td>Abschnitt 63</td> <td>2,203-0,825</td> </tr> <tr> <td>B 83</td> <td>Abschnitt 66</td> <td>Abschnitt 67</td> <td>0,150-2,803</td> </tr> </table>	Straße	von NK / Abschnitt	nach NK / Abschnitt	Stationsbereich	B 64	Abschnitt 62	Abschnitt 63	2,203-0,825	B 83	Abschnitt 66	Abschnitt 67	0,150-2,803	<table border="1"> <tr> <td>Projekt-Nr.</td> <td>08-0157</td> </tr> <tr> <td>Unterlage</td> <td>11.6</td> </tr> <tr> <td>Blatt Nr.</td> <td>1</td> </tr> </table>	Projekt-Nr.	08-0157	Unterlage	11.6
Straße	von NK / Abschnitt	nach NK / Abschnitt	Stationsbereich																
B 64	Abschnitt 62	Abschnitt 63	2,203-0,825																
B 83	Abschnitt 66	Abschnitt 67	0,150-2,803																
Projekt-Nr.	08-0157																		
Unterlage	11.6																		
Blatt Nr.	1																		
Nächster Ort: Godelheim und Wehrden																			
B64/83 Brakel/Hembsen-Höxter Teilabschnitt 1b Neubau der B64 Höxter/Ottbergen-Höxter/Godelheim und Neubau der B 83 Beverungen/Wehrden bis Höxter/Godelheim																			
Planfeststellung			Maßstab:																
Schalltechnische Untersuchung Regelquerschnitt B 64n RQ 15.0 Dammlage			1 : 50																
Aufgestellt Paderborn, den 25.05.2016		Der Leiter der Regionalniederlassung Sauerland-Hochstift i.A. gez. Dipl.-Ing. Sven Koerner																	