Y 3524950.001
X 5733488.654

Y 3526694.073
X 5732008.495

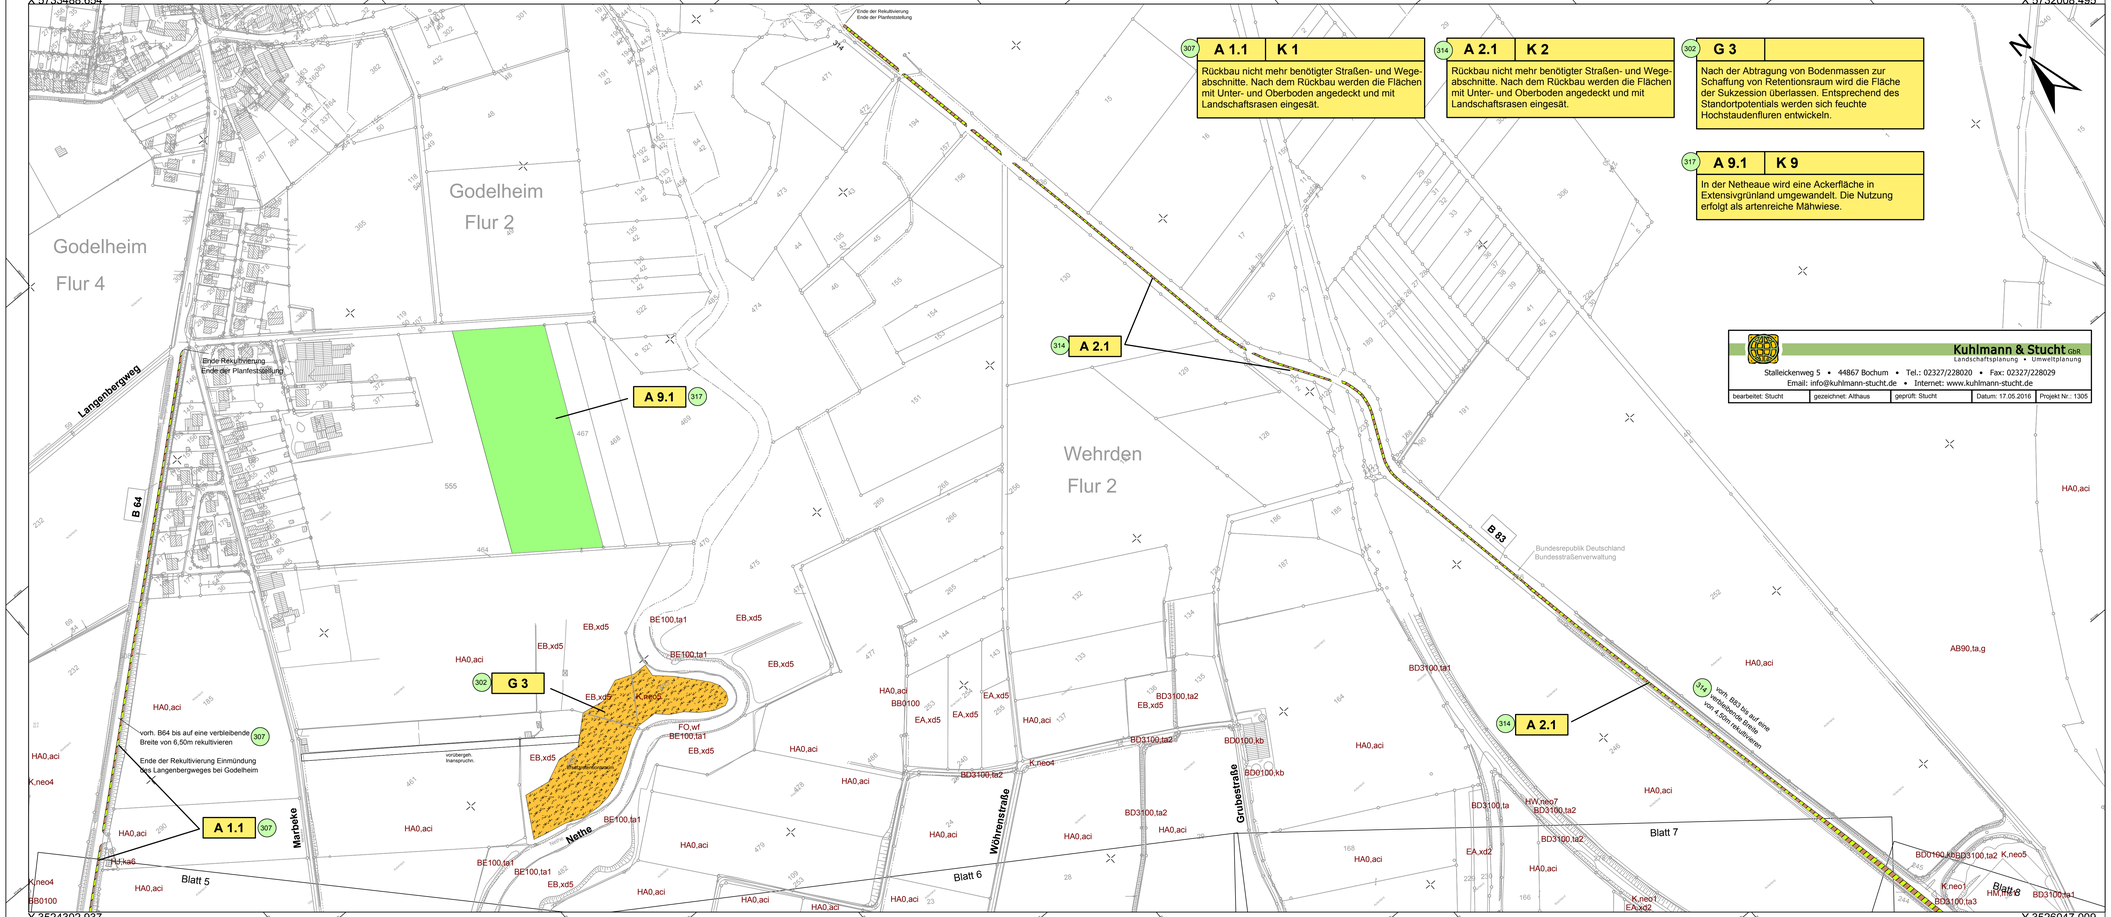

Y 3524302.937
X 5732726.218

Y 3526047.009
X 5731246.059

307 A 1.1 | K 1

Rückbau nicht mehr benötigter Straßen- und Wegeabschnitte. Nach dem Rückbau werden die Flächen mit Unter- und Oberboden angedeckt und mit Landschaftsrasen eingesät.

314 A 2.1 | K 2

Rückbau nicht mehr benötigter Straßen- und Wegeabschnitte. Nach dem Rückbau werden die Flächen mit Unter- und Oberboden angedeckt und mit Landschaftsrasen eingesät.

302 G 3

Nach der Abtragung von Bodenmassen zur Schaffung von Retentionsraum wird die Fläche der Sukzession überlassen. Entsprechend des Standortpotentials werden sich feuchte Hochstaudenfluren entwickeln.

317 A 9.1 | K 9

In der Netheaue wird eine Ackerfläche in Extensivgrünland umgewandelt. Die Nutzung erfolgt als artenreiche Mähwiese.

Lageplan der landschaftspflegerischen Maßnahmen

Maßnahmen

Extensivgrünland

Natürliche Sukzession

Maßnahmenbezeichnung

Bezug zur fortlaufenden Konfliktnummer

G 1	-
Ansaat aller Straßennebenflächen mit Landschaftsrasen ...	

Erläuterung der Maßnahme

S = Schutzmaßnahme
A = Ausgleichsmaßnahme
G = Gestaltungsmaßnahme

CEF = Maßnahme mit besonderer Funktion für den Artenschutz / Vermeidungsmaßnahme / vorgezogene Ausgleichsmaßnahme (continuous ecological functionality)

EB,xd5 Bestandskürzel siehe Legende zum Bestandsplan (Unterlage 12.1.1)

Bauwerksnummern 300 → Landschaftspflegerische Regelung

Kuhlmann & Stucht GbR
Landschaftsplanung • Umweltplanung
Stalleickenweg 5 • 44867 Bochum • Tel.: 02327/228020 • Fax: 02327/228029
Email: info@kuhlmann-stucht.de • Internet: www.kuhlmann-stucht.de

bearbeitet: Stucht	gezeichnet: Althaus	geprüft: Stucht	Datum: 17.05.2016	Projekt Nr.: 1305

Satzungsgemäß ausgelegen

in der Zeit vom .....

bis .....

in der Gemeinde .....

Zeit und Ort der Auslegung sind mindestens 1 Woche vor Auslegung ortsüblich bekannt gemacht worden.

Gemeinde .....

(Dienstsiegel)

(Unterschrift)

Festgestellt gemäß Beschluss vom heutigen Tage.

Detmold, den .....

Bezirksregierung Detmold -Planfeststellungsbehörde-

Im Auftrag

(Dienstsiegel)

(Unterschrift)

Zugehöriger Entwurf

Aufgestellt:	Geprüft:
Paderborn, 30.03.2012 Der Leiter der Regionalniederlassung Sauerland-Hochstift i. A. gez. Boctor	Gelsenkirchen, 08.05.2012 Der Direktor des Landesbetriebes Straßenbau i. A. gez. Sonnhoff
Gesehen: Bonn, 10.12.2012 Bundesministerium für Verkehr, Bau und Stadtentwicklung Abteilung Straßenbau, Straßenverkehr i. A. gez. Bildinger	**Gesehen:** Düsseldorf, 29.06.2012 Ministerium für Bauen und Verkehr des Landes Nordrhein-Westfalen i. A. gez. Rox

Regionalniederlassung Sauerland-Hochstift
- Außenstelle Paderborn -

Straßen.NRW.
Verkehrsinfo: Straßenfunk 103,5 UKW/Kabel

Straße	von NK / Abschnitt	nach NK / Abschnitt	Stationsbereich	Projekt-Nr.
B 64	Abschnitt 62	Abschnitt 63	2,203-0,825	08-0157
B 83	Abschnitt 66	Abschnitt 67	0,150-2,803	Unterlage 12.2 / Blatt Nr. 11

Nächster Ort: **Godelheim und Wehrden**

B 64/83 Brakel/Hembsen - Höxter
Teilabschnitt 1b
Neubau der B 64 Höxter/Ottbergen - Höxter/Godelheim und Neubau der B 83 Beverungen/Wehrden bis Höxter/Godelheim

BV-Nr.: 302,307,314,317

Planfeststellung

LBP - Lageplan der landschaftspflegerischen Maßnahmen
Lageplan nord-östlich der B 83n
von ca. Bau-km 2+480 bis ca. Bau-km 0+500

Maßstab: 1 : 2.500

Aufgestellt
Paderborn, den 25.05.2016

Der Leiter der Regionalniederlassung Sauerland-Hochstift
i. A.
gez. Dipl.-Ing. Sven Koerner