


Detail

M = 1:50

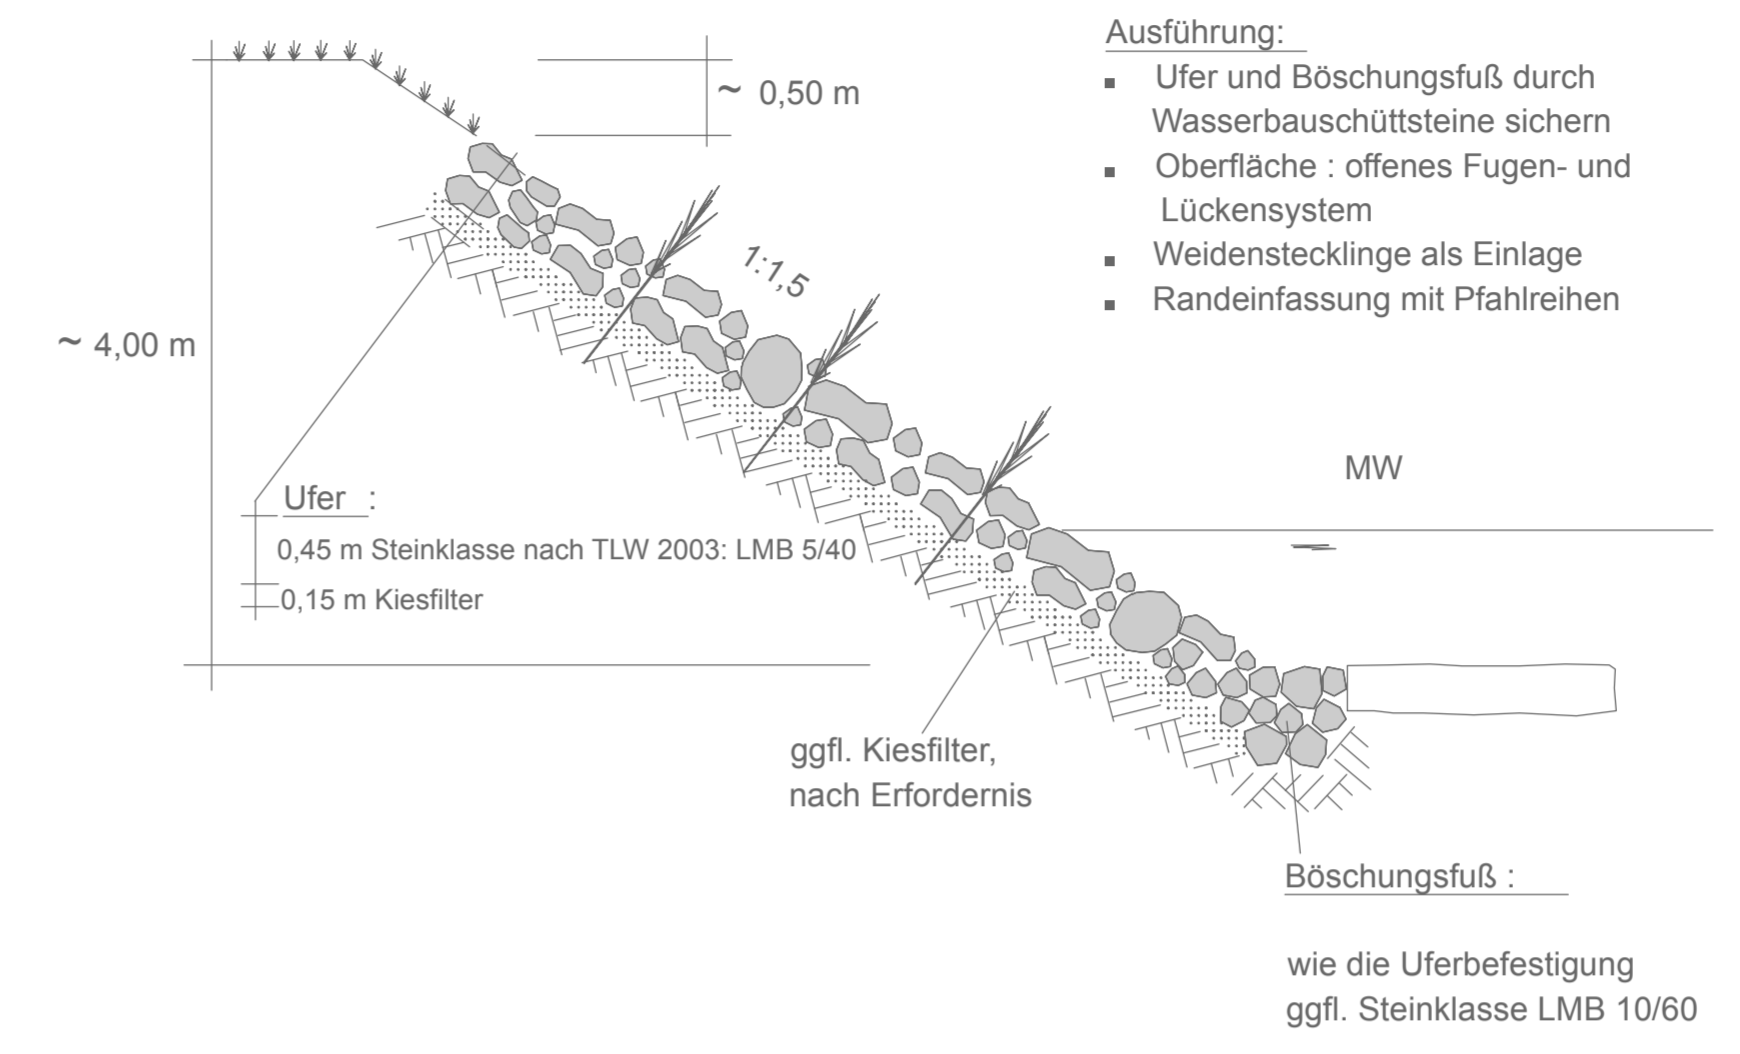

- Ausführung:
- Ufer und Böschungsfuß durch Wasserbauschüttsteine sichern
 - Oberfläche: offenes Fugen- und Lückensystem
 - Weidenstecklinge als Einlage
 - Randeinfassung mit Pfahlreihen

ggfl. Kiesfilter, nach Erfordernis

Böschungsfuß:
wie die Uferbefestigung
ggfl. Steinklasse LMB 10/60

Abgrenzung des LRT anhand örtlicher Überprüfung verändert!

Fließgewässer mit Unterwasservegetation (3260)	
Beeinträchtigung der Erhaltungsziele durch das geprüfte Vorhaben	
B1.1	Anlagebedingter Lebensraumverlust durch Verschattung von ca. 0,04 ha
B1.2	Betriebsbedingte Verschlechterung durch Schadstoffeinträge
B1.4	Baubedingte Störung der charakteristischen Arten Eisvogel und Wasseramsel
B1.5	Betriebsbedingte Störung von Eisvogel und Wasseramsel durch Lärm
Nicht erheblich	

Erlen- Eschen und Weichholzauenwald (91E0*)	
Beeinträchtigung der Erhaltungsziele durch das geprüfte Vorhaben	
B2.1	Anlagebedingter Lebensraumverlust von 0,0456 ha
B2.2	Anlagebedingter Verlust von 0,09 ha potentiellen Lebensraums durch Überbauung
B2.3	Betriebsbedingte Verschlechterung durch Schadstoffeinträge
B2.4	Betriebsbedingte Beeinträchtigung der Nachtigall durch Lärm
Nicht erheblich	

Bachneunauge und Groppe (Anh. II)	
Beeinträchtigung der Erhaltungsziele durch das geprüfte Vorhaben	
B3.1	Anlagebedingte Verschlechterung des Lebensraumzustandes durch Verschattung von ca. 0,04ha
B3.2	Betriebsbedingte Verschlechterung durch Schadstoffeinträge auf 0,38 ha
Nicht erheblich	

Beeinträchtigungen der Erhaltungsziele

B1 Beeinträchtigungsnummer
Beschreibung der Beeinträchtigungen

Lebensraumtyp Anh. I / Tierart Anh. II	Lebensraumtyp Anh. I / Tierart Anh. II
Beeinträchtigung der Erhaltungsziele durch das geprüfte Vorhaben	Beeinträchtigung der Erhaltungsziele durch andere Pläne und Projekte
B1.1 Beschreibung der Beeinträchtigung Einstufung der Erheblichkeit	B2.1 Beschreibung der Beeinträchtigung Einstufung der Erheblichkeit
B1.2 Beschreibung der Beeinträchtigung Einstufung der Erheblichkeit	B2.2 Beschreibung der Beeinträchtigung Einstufung der Erheblichkeit

Einstufung der Erheblichkeit der einzelnen Beeinträchtigungen
 Erheblich (rot) Nicht erheblich (grün)

Gesamtbeurteilung der Erheblichkeit (kumulativ)
 Erheblich (rot) Nicht erheblich (grün)

Art der Beeinträchtigungen
 B... Baubedingt B... Anlagebedingt B... Betriebsbedingt

Beeinträchtigung der Erhaltungsziele durch
 Verlust von Lebensräumen durch Flächeninanspruchnahme

FFH - Verträglichkeitsprüfung für das Gebiet DE 4320-305 "Nethe"

Karte 2.2: Lebensraumtypen und Arten / Beeinträchtigung von Erhaltungszielen

- Bestand**
Lebensraumtypen gemäß Anhang 1 der FFH-Richtlinie
- 3260 Fließgewässer mit Unterwasservegetation
 - 91E0 Erlen-Eschen und Weichholz-Auenwälder, prioritär

- Tier- und Pflanzenarten gemäß Anhang II der FFH-RL**
- B Bachneunauge, zu erwarten (charakteristische Art für LRT 3260)
 - G Groppe, zu erwarten (charakteristische Art für LRT3260)
 - zu erwartendes Vorkommen von Groppe und Bachneunauge

- Sonstige Informationen**
- Abgrenzung des NATURA 2000-Gebietes DE 4320-305

- Nachrichtlich**
- Anlage des Ersatzretentionsraums

Maßstab im Original: 1:1.000

Kuhlmann & Stucht GbR
Landschaftsplanung • Umweltplanung
Stalleickenweg 5 • 44867 Bochum • Tel.: 02327/228020 • Fax: 02327/228029
Email: info@kuhlmann-stucht.de • Internet: www.kuhlmann-stucht.de

Satzungsgemäß ausgelegt
in der Zeit vom bis
in der Gemeinde

Festgestellt gemäß Beschluss vom heutigen Tage.
Detmold, den

Zeit und Ort der Auslegung sind mindestens 1 Woche vor Auslegung ortsblich bekannt gemacht worden.
Bezirksregierung Detmold
Planfeststellungsbehörde

Gemeinde

Im Auftrag

(Unterschrift)

Zugehöriger Entwurf

Aufgestellt: Paderborn, 30.03.2012
Der Leiter der Regionalniederlassung Sauerland-Hochstift i. A.
gez. Bockor

Geprüft: Gesehenkirchen, 08.05.2012
Der Direktor des Landesbetriebes Straßenbau i. A.
gez. Sonnhoff

Gesehen: Bonn, 10.12.2012
Bundesministerium für Verkehr, Bau und Stadtentwicklung
Abteilung Straßenbau, Straßenverkehr i. A.
gez. Bidingler

Gesehen: Düsseldorf, 29.06.2012
Ministerium für Bauen und Verkehr des Landes Nordrhein-Westfalen i. A.
gez. Rox

Regionalniederlassung Sauerland-Hochstift
- Außenstelle Paderborn -

Straßen.NRW
Landesbetrieb Straßenbau, Nordrhein-Westfalen

Straße	von NK / Abschnitt	nach NK / Abschnitt	Stationsbereich	Projekt-Nr.
B 64 B 83	Abschnitt 59 Abschnitt 66	Abschnitt 64 Abschnitt 67		08-0157
Nächster Ort:	Godelheim und Wehrden			Unterlage 12.5.2
B 64/83 Brakel/Hembsen - Höxter 1. Abschnitt, Teilabschnitt 1b und Teilabschnitt 1a Neubau der B 64 Höxter/Ottbergen - Höxter/Godelheim und Neubau der B 83 Beverungen/Wehrden bis Höxter/Godelheim				Blatt Nr. 2
Planfeststellung FFH-Verträglichkeitsprüfung für das Gebiet DE-4320-305 "Nethe"				BV-Nr.
Bau-km 0+299 - 12+880 (B 64n), Bau-km 0+060 - 2+797 (B 83n)				Karte 2.2 Lebensraumtypen und Arten Beeinträchtigungen von Erhaltungszielen. Maßstab: 1 : 1.000
Aufgestellt Paderborn, den 25.05.2016	Der Leiter der Regionalniederlassung Sauerland-Hochstift i. A. gez. Dipl.-Ing. Sven Koerner			