


Wirtschaftsweg - Achse 234 (0+000.00-0+380.00)
in B64n Bau-km 7+050 und 7+770

Ingenieurbüro OWL
 Erschließungen
 Kanalisation
 Wasserwirtschaft
 Straßenbau
 Städtebau
 SiGeKo

Bismarckstraße 10
 D-32756 Detmold
 Tel.: (05231) 9225-0
 Fax: (05231) 9225-25
 detmold@sr-owl.de
 www.sr-owl.de

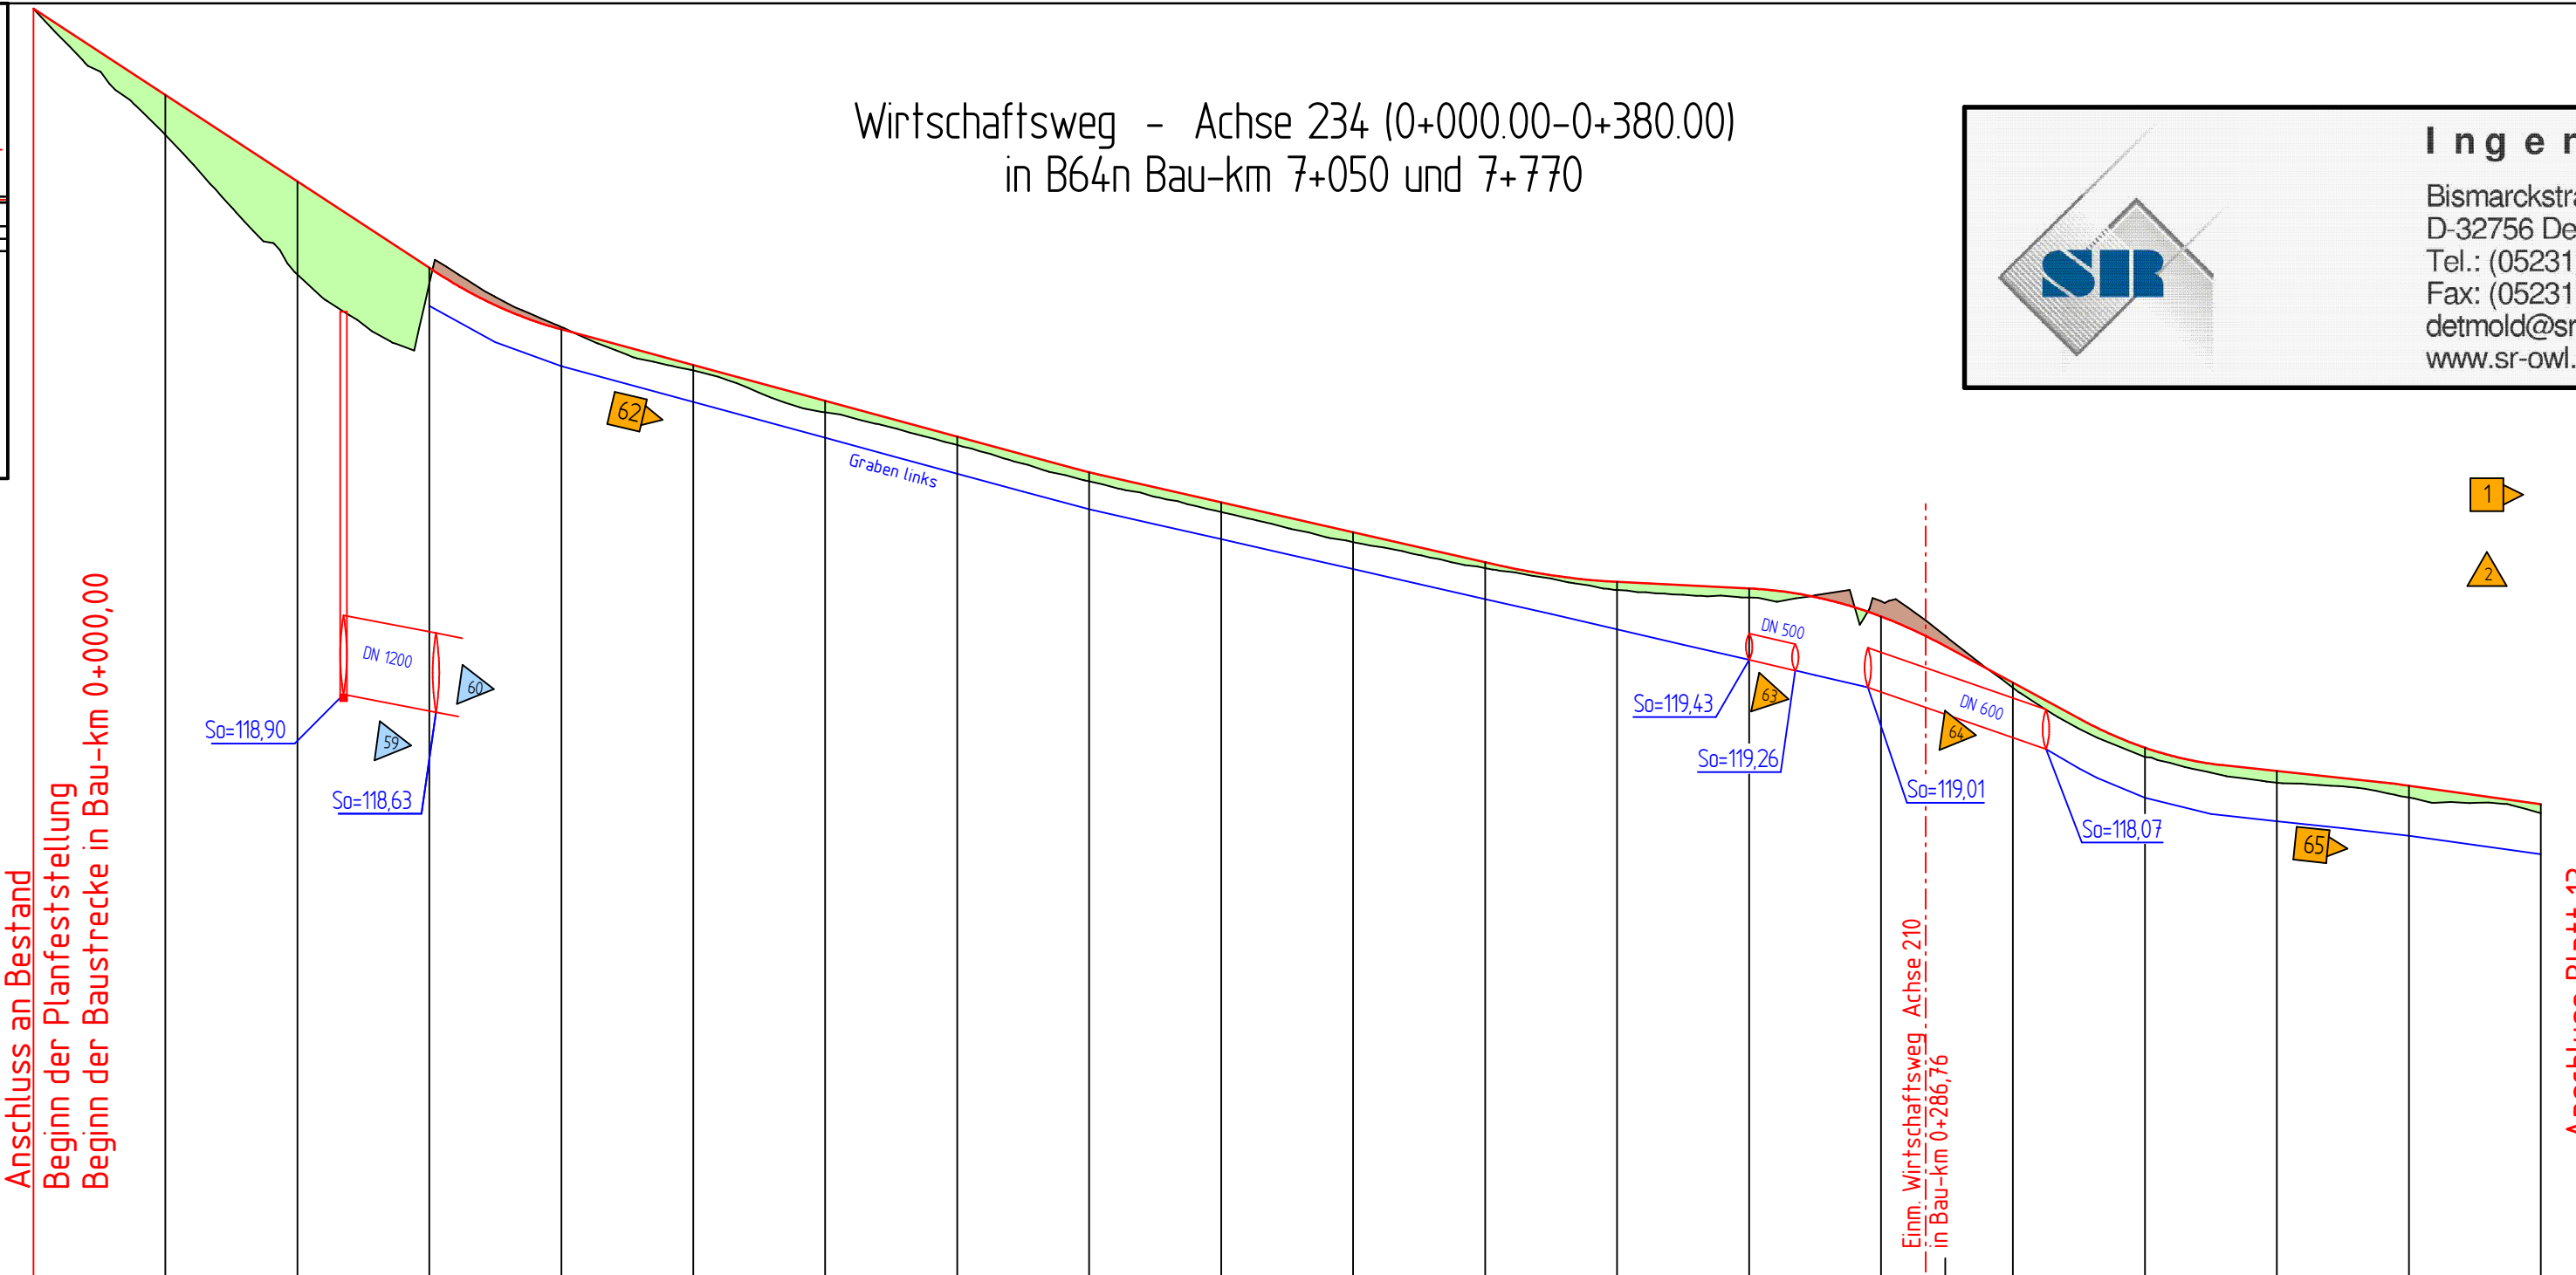

- 1 → Nr. Graben / Mulde
- 2 → Nr. Durchlaß / Rohrleitung

Anschluss an Bestand
 Beginn der Planfeststellung
 Beginn der Baustrecke in Bau-km 0+000,00

Anschluss Blatt 13

↙ NN 110.000 m

Station	0+000	20+000	40+000	60+000	80+000	100+000	120+000	140+000	160+000	180+000	200+000	220+000	240+000	260+000	280+000	286.760	300+000	320+000	331.789	340+000	360+000	380+000
Entwässerungshöhen links				124.79	123.87	123.33	122.79	122.25	121.71	121.25	120.80	120.35	119.89	119.43			117.33	116.98	116.76	116.48		
Gradientenhöhe	129.293	127.984	126.674	125.365	124.434	123.892	123.350	122.808	122.269	121.814	121.361	120.907	120.607	120.507	120.083	119.788	119.079	118.094	117.741	117.518	117.239	
Geländehöhe	129.29	127.38	125.27	125.13	124.47	123.81	123.18	122.68	122.13	121.67	121.21	120.82	120.48	120.37	120.32	119.788	119.00	117.96	117.56	117.34	117.10	

Satzungsgemäß ausgelegen

in der Zeit vom bis

in der Gemeinde

Zeit und Ort der Auslegung sind mindestens 1 Woche vor Auslegung ortsüblich bekannt gemacht worden.

Gemeinde

(Dienstsigel)

(Unterschrift)

Festgestellt gemäß Beschluss vom heutigen Tage.

Detmold, den

Bezirksregierung Detmold
-Planfeststellungsbehörde-

Im Auftrag

(Dienstsigel)

(Unterschrift)

Zugehöriger Entwurf

Aufgestellt: Paderborn, 30.03.2012	Geprüft: Gelsenkirchen, 08.05.2012
Der Leiter der Regionalniederlassung Sauerland-Hochstift i.A. gez. Boctor	Der Direktor des Landesbetriebes Straßenbau NRW i.A. gez. Sonnhoff
Gesehen: Bonn, 10.12.2012	Gesehen: Düsseldorf, 29.06.2012
Bundesministerium für Verkehr, Bau und Stadtentwicklung Abteilung Straßenbau, Straßenverkehr i.A. gez. Bidinger	Ministerium für Bauen und Verkehr des Landes Nordrhein-Westfalen i.A. gez. Rox

Regionalniederlassung Sauerland-Hochstift
- Außenstelle Paderborn -

Straßen.NRW
Landesbetrieb Straßenbau Nordrhein-Westfalen

Straße	von NK / Abschnitt	nach NK / Abschnitt	Stationsbereich	Projekt-Nr.
B 64 B 83	Abschnitt 62 Abschnitt 66	Abschnitt 63 Abschnitt 67	2.203-0,825 0.150-2,803	08-0157
Nächster Ort:	Godelheim und Wehrden			Unterlage 13.5 Blatt Nr. 12
B64/83 Brakel/Hembesen-Höxter Teilabschnitt 1b Neubau der B64 Höxter/Ottbergen-Höxter/Godelheim und Neubau der B 83 Beverungen/Wehrden bis Höxter/Godelheim				BV-Nr.:
Planfeststellung				Maßstab:
Wassertechnischer Entwurf Höhenplan WW Achse 234 (B 64n) von Bau-km 0+000.00 bis Bau-km 0+380.00				1:1000/100
Aufgestellt Paderborn, den 03.09.2013		Der Leiter der Regionalniederlassung Sauerland-Hochstift i.A. gez. Dipl.-Ing. Sven Koerner		