

Wirtschaftsweg - Achse 234 (0+380.00-0+757.20)  
in B64n Bau-km 7+050 und 7+770


**Ingenieurbüro OWL**  
 Erschließungen  
 Kanalisation  
 Wasserwirtschaft  
 Straßenbau  
 Städtebau  
 SiGeKo

Bismarckstraße 10  
 D-32756 Detmold  
 Tel.: (05231) 9225-0  
 Fax: (05231) 9225-25  
 detmold@sr-owl.de  
 www.sr-owl.de

**Bauwerk Nr. 04a (Rahmendurchlass)**  
 Brücke im Zuge  
 eines Wirtschaftsweges  
 über ein namenloses Gewässer  
 in Bau-km 0+552 (Achse 234)

Kr.-Wi.=89.066gon LW = 2.50 m  
 KH = 0.25 m LH = 0.75 m  
 Br.Kl. DIN FB 101

- 1 → Nr. Graben / Mulde
- 2 → Nr. Durchlaß / Rohrleitung

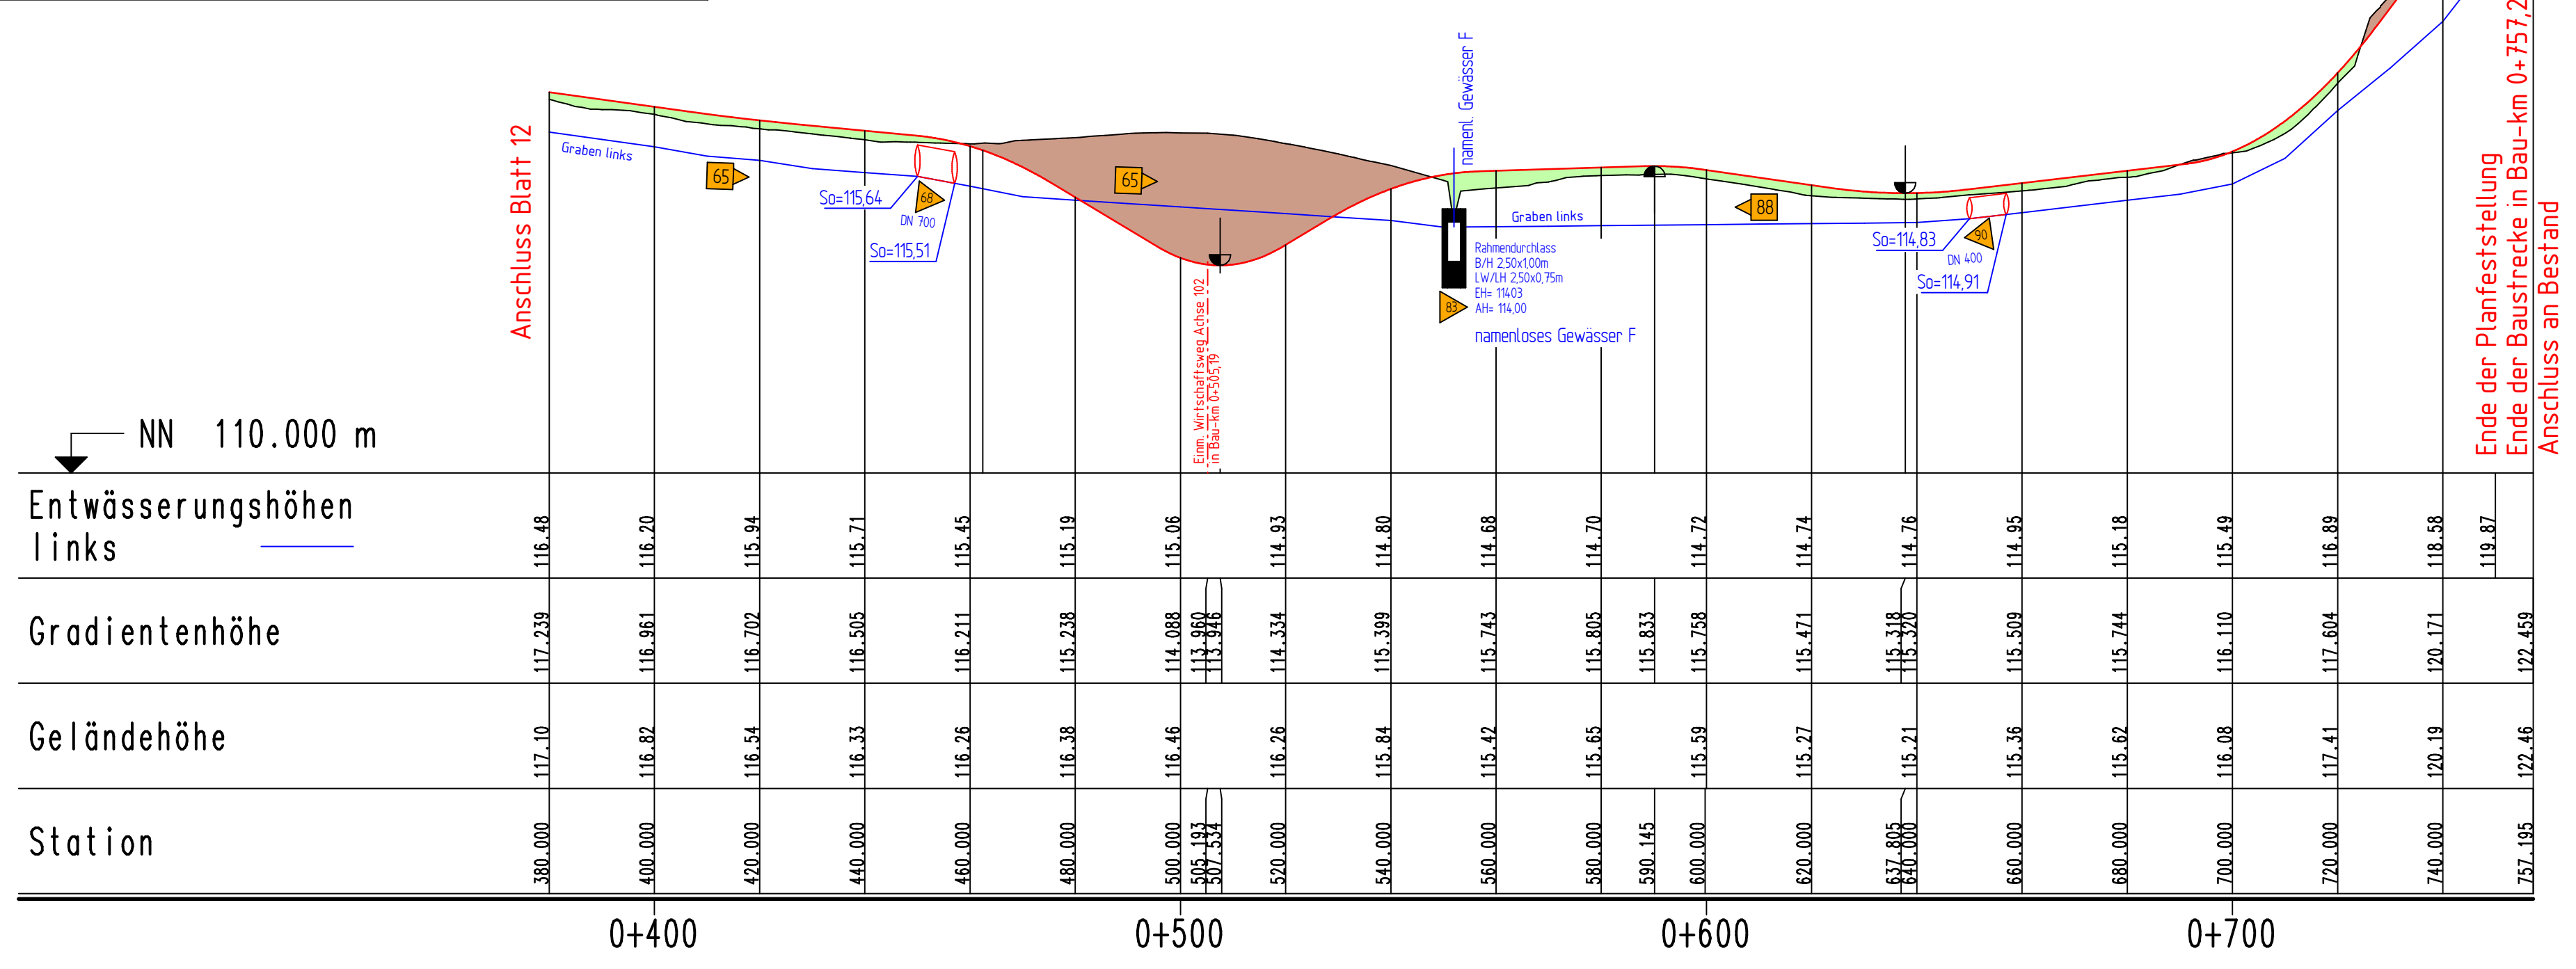

Satzungsgemäß ausgelegt  
 in der Zeit vom .....  
 bis .....  
 in der Gemeinde .....

Zeit und Ort der Auslegung sind mindestens 1 Woche vor Auslegung ortsüblich bekannt gemacht worden.  
 Gemeinde .....

(Dienstsiegel)  
 (Unterschrift)

Festgestellt gemäß Beschluss vom heutigen Tage.  
 Detmold, den .....

Bezirksregierung Detmold  
 -Planfeststellungsbehörde-

Im Auftrag  
 (Dienstsiegel)  
 (Unterschrift)

**Zugehöriger Entwurf**

Aufgestellt: Paderborn, 30.03.2012  
 Der Leiter der Regionalniederlassung Sauerland-Hochstift i.A.  
 gez. Boctor

Geprüft: Gelsenkirchen, 08.05.2012  
 Der Direktor des Landesbetriebes Straßenbau NRW i.A.  
 gez. Sonnhoff

Gesehen: Bonn, 10.12.2012  
 Bundesministerium für Verkehr, Bau und Stadtentwicklung  
 Abteilung Straßenbau, Straßenverkehr  
 i.A. gez. Bidinger

Gesehen: Düsseldorf, 29.06.2012  
 Ministerium für Bauen und Verkehr  
 des Landes Nordrhein-Westfalen  
 i.A. gez. Rox

**Regionalniederlassung Sauerland-Hochstift**  
 - Außenstelle Paderborn -

**Straßen.NRW**  
 Landesbetrieb Straßenbau Nordrhein-Westfalen

Straße	von NK / Abschnitt	nach NK / Abschnitt	Stationsbereich	Projekt-Nr.
B 64 B 83	Abschnitt 62 Abschnitt 66	Abschnitt 63 Abschnitt 67	2.203-0.825 0.150-2.803	08-0157
Nächster Ort: Godelheim und Wehrden				Unterlage 13.5 Blatt Nr. 13
<b>B64/83 Brakel/Hembsen-Höxter Teilabschnitt 1b</b>				BV-Nr.:
<b>Neubau der B64 Höxter/Ottbergen-Höxter/Godelheim und Neubau der B 83 Beverungen/Wehrden bis Höxter/Godelheim</b>				
<b>Planfeststellung</b>				Maßstab:
<b>Wassertechnischer Entwurf</b>				
<b>Höhenplan WW Achse 234 (B 64n)</b>				
von Bau-km 0+380.00 bis Bau-km 0+757.20				1:1000/100
Aufgestellt Paderborn, den 03.09.2013		Der Leiter der Regionalniederlassung Sauerland-Hochstift i.A. gez. Dipl.-Ing. Sven Koerner		