

**Bauwerk Nr. 03a**  
 Brücke im Zuge der DB-Strecke  
 über einen Wirtschaftsweg  
 in Bau-km 7+550.000

Kr.-Wi.= 100.000gon LW = 8.00 m  
 KH = 1,26 m LH = 4.50 m  
 Br.Kl. DIN FB 101 NBr= 7.50 m

**Ingenieurbüro OWL**  
 Bismarckstraße 10  
 D-32756 Detmold  
 Tel.: (05231) 9225-0  
 Fax: (05231) 9225-25  
 detmold@sr-owl.de  
 www.sr-owl.de


Erschließungen  
 Kanalisation  
 Wasserwirtschaft  
 Straßenbau  
 Städtebau  
 SiGeKo

Wirtschaftsweg - Achse 102  
 in B64n Bau-km 7+550

**Bauwerk Nr. 03**  
 Brücke im Zuge der B64n  
 über einen Wirtschaftsweg  
 in Bau-km 7+550.000


Kr.-Wi.= 100.000gon LW = 8.00 m  
 KH = 0.58 m LH = 4.50 m  
 Br.Kl. DIN FB 101 NBr = 16.10 m

Anschluss von Graben/Mulde links/rechts  
 an vorh. Straßenseitengraben B 64 alt

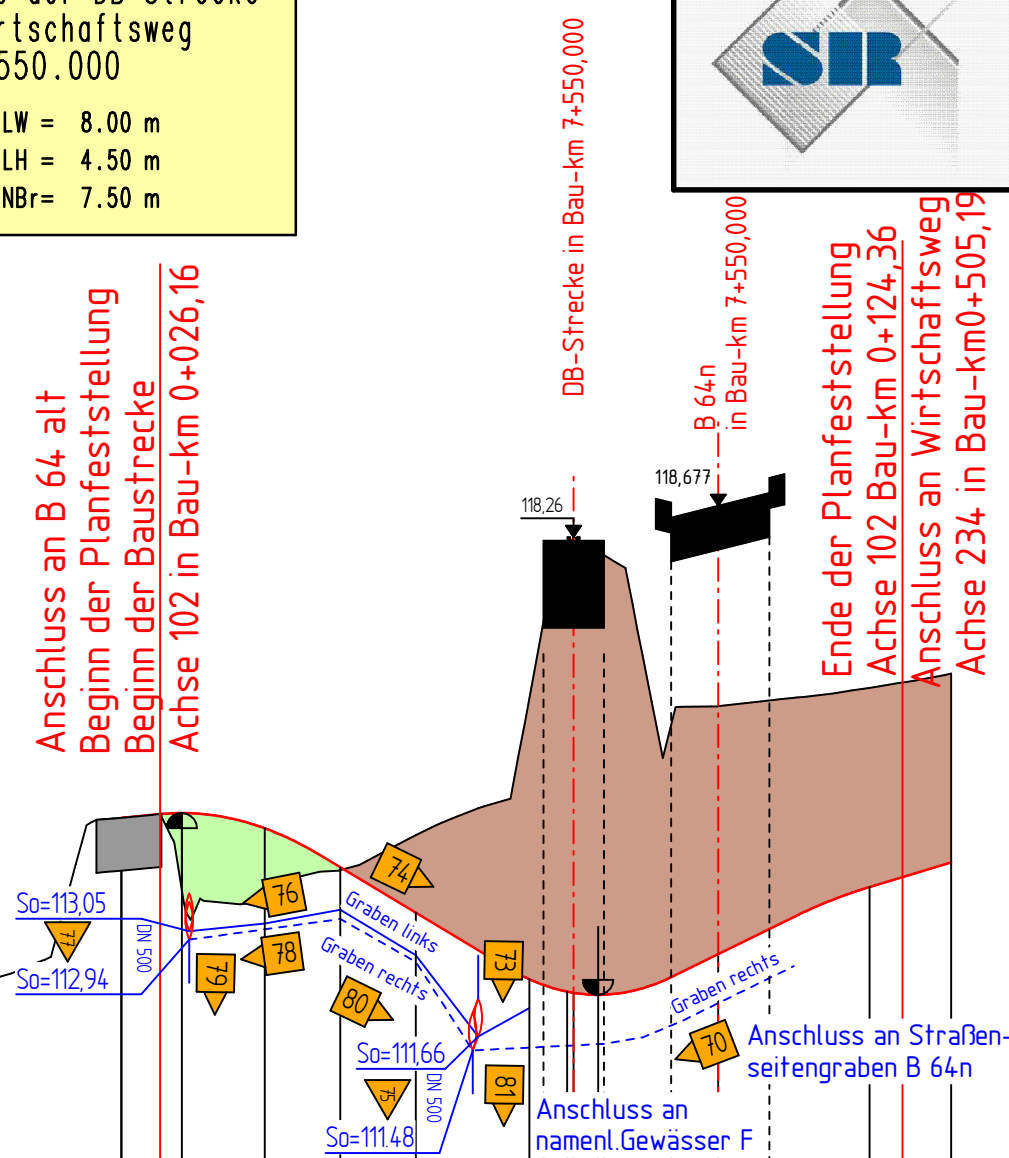

- Nr. Graben / Mulde
- Nr. Durchlaß / Rohrleitung

Station	0.000	20.000	26.164	29.036	40.000	50.000	60.000	75.000	80.000	84.097	100.000	120.000	130.820
Geländehöhe	112.36	114.54	114.60	114.614	113.56	114.413	113.896	113.296	112.417	112.252	112.210	112.750	113.635
Gradientenhöhe		114.600	114.614	114.413	113.896	113.296	112.417	112.252	112.210	112.750	113.635	113.960	
Entwässerungshöhen links					113.15	113.34	112.74	111.66	112.04				
Entwässerungshöhen rechts					113.08	113.21	112.65	111.48	111.54	112.10			

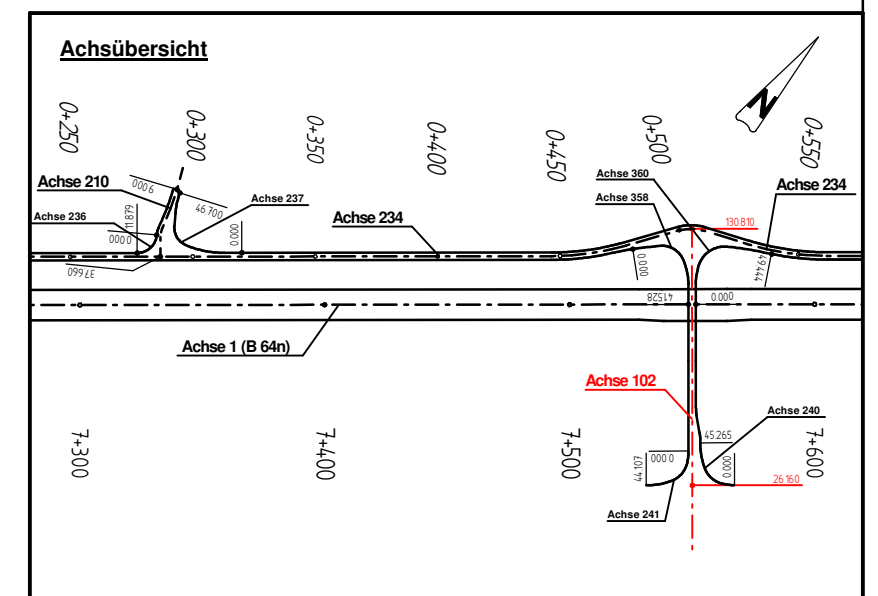

Satzungsgemäß ausgelegen in der Zeit vom .....	Festgestellt gemäß Beschluss vom heutigen Tage. Detmold, den .....
bis .....	Bezirksregierung Detmold -Planfeststellungsbehörde-
in der Gemeinde .....	Im Auftrag
Zeit und Ort der Auslegung sind mindestens 1 Woche vor Auslegung ortsüblich bekannt gemacht worden.	(Dienstsiegel)
Gemeinde .....	(Unterschrift)
(Dienstsiegel)	(Unterschrift)

Zugehöriger Entwurf	
Aufgestellt: Paderborn, 30.03.2012	Gepprüft: Gelsenkirchen, 08.05.2012
Der Leiter der Regionalniederlassung Sauerland-Hochstift i.A. gez. Boctor	Der Direktor des Landesbetriebes Straßenbau NRW i.A. gez. Sonnhoff
Gesehen: Bonn, 10.12.2012	Gesehen: Düsseldorf, 29.06.2012
Bundesministerium für Verkehr, Bau und Stadtentwicklung Abteilung Straßenbau, Straßenverkehr i.A. gez. Bidinger	Ministerium für Bauen und Verkehr des Landes Nordrhein-Westfalen i.A. gez. Rox

Regionalniederlassung Sauerland-Hochstift - Außenstelle Paderborn -					
Straße B 64 B 83	von NK / Abschnitt Abschnitt 62 Abschnitt 66	nach NK / Abschnitt Abschnitt 63 Abschnitt 67	Stationsbereich 2.203-0.825 0.150-2.803	Projekt-Nr. 08-0157	
Nächster Ort: Godelheim und Wehrden				Unterlage 13.5	Blatt Nr. 14
B64/83 Brakel/Hembsen-Höxter Teilabschnitt 1b Neubau der B64 Höxter/Ottbergen-Höxter/Godelheim und Neubau der B 83 Beverungen/Wehrden bis Höxter/Godelheim				BV-Nr.:	
Planfeststellung Wassertechnischer Entwurf Höhenplan WW Achse 102 (B 64n) von Bau-km 0+026.16 bis Bau-km 0+124.36				Maßstab: 1:1000/100	
Aufgestellt Paderborn, den 03.09.2013		Der Leiter der Regionalniederlassung Sauerland-Hochstift i.A. gez. Dipl.-Ing. Sven Koerner			