


Wirtschaftsweg - Achse 120
in B 83n Bau-km 0+475.00 bis 0+100.00

Ingenieurbüro OWL
 Bismarckstraße 10
 D-32756 Detmold
 Tel.: (05231) 9225-0
 Fax: (05231) 9225-25
 detmold@sr-owl.de
 www.sr-owl.de

Erschließungen
 Kanalisation
 Wasserwirtschaft
 Straßenbau
 Städtebau
 SiGeKo

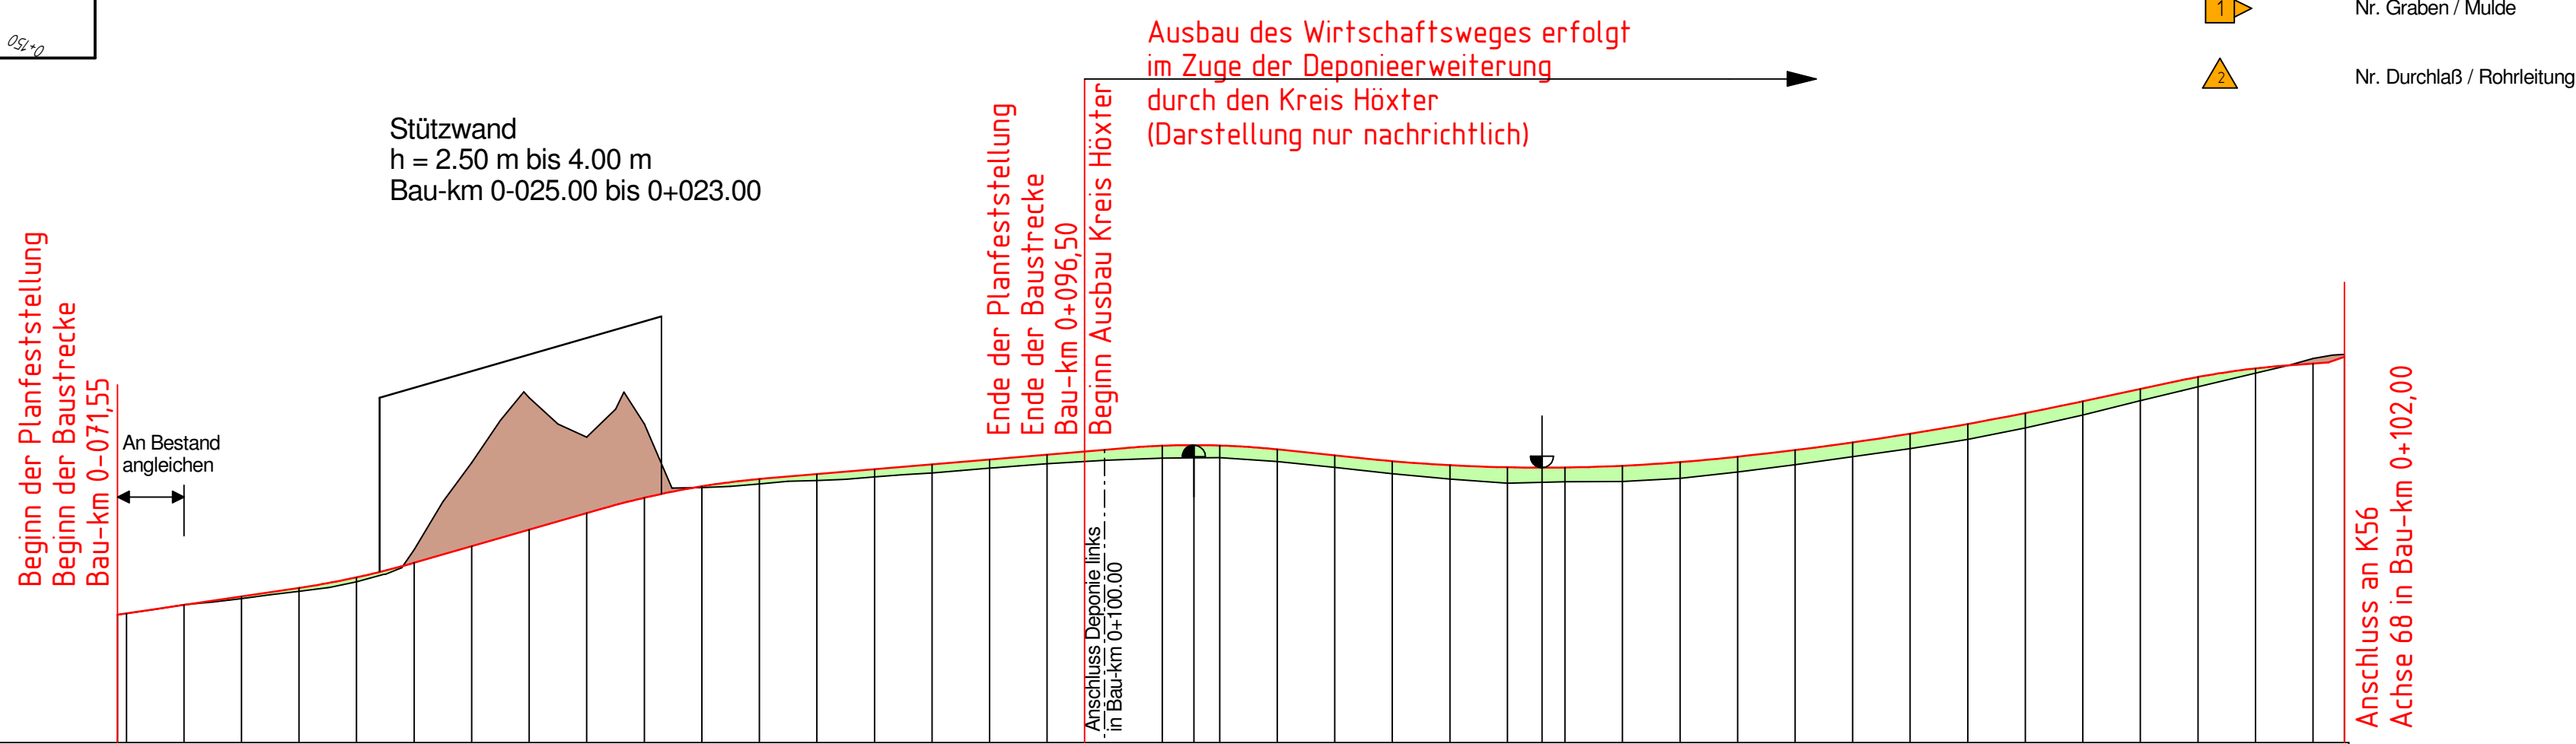

Entwässerung : Planung durch den Kreis Höxter
im Zuge der Deponie-Erweiterung

Station	71.545	70.000	60.000	50.000	40.000	30.000	20.000	10.000	0.000	10.000	20.000	30.000	40.000	50.000	60.000	70.000	80.000	90.000	100.000	110.000	115.527	120.000	130.000	140.000	150.000	160.000	170.000	176.018	180.000	190.000	200.000	210.000	220.000	230.000	240.000	250.000	260.000	270.000	280.000	290.000	300.000	310.000	315.456
Gradientenhöhe	121.156	121.188	121.399	121.609	121.820	122.079	122.439	122.848	123.257	123.666	124.045	124.327	124.508	124.629	124.749	124.869	124.989	125.109	125.229	125.328	125.343	125.333	125.239	125.089	124.947	124.848	124.796	124.788	124.791	124.834	124.923	125.058	125.221	125.411	125.626	125.866	126.133	126.425	126.731	127.026	127.236	127.358	127.526
Geländehöhe	121.16	121.19	121.40	121.56	121.74	121.97	122.76	124.91	126.52	125.54	125.86	124.29	124.39	124.47	124.56	124.66	124.78	124.88	124.97	125.02	125.04	125.04	124.94	124.80	124.64	124.51	124.41	124.44	124.44	124.53	124.68	124.86	125.06	125.25	125.48	125.77	126.09	126.44	126.79	127.12	127.48	127.58	

Satzungsgemäß ausgelegen

in der Zeit vom bis

in der Gemeinde

Zeit und Ort der Auslegung sind mindestens 1 Woche vor Auslegung ortsüblich bekannt gemacht worden.

Gemeinde

(Dienstsigel)

(Unterschrift)

Festgestellt gemäß Beschluss vom heutigen Tage.

Detmold, den

Bezirksregierung Detmold
-Planfeststellungsbehörde-

Im Auftrag

(Dienstsigel)

(Unterschrift)

Zugehöriger Entwurf

Aufgestellt: Paderborn, 30.03.2012
Der Leiter der Regionalniederlassung Sauerland-Hochstift i.A.
gez. Boctor

Geprüft: Gelsenkirchen, 08.05.2012
Der Direktor des Landesbetriebes Straßenbau NRW i.A.
gez. Sonnhoff

Gesehen: Bonn, 10.12.2012
Bundesministerium für Verkehr, Bau und Stadtentwicklung
Abteilung Straßenbau, Straßenverkehr
i.A.
gez. Bidinger

Gesehen: Düsseldorf, 29.06.2012
Ministerium für Bauen und Verkehr
des Landes Nordrhein-Westfalen
i.A.
gez. Rox

Regionalniederlassung Sauerland-Hochstift
- Außenstelle Paderborn -

Straßen.NRW
Landesbetrieb Straßenbau Nordrhein-Westfalen

Straße	von NK / Abschnitt	nach NK / Abschnitt	Stationsbereich	Projekt-Nr.
B 64 B 83	Abschnitt 62 Abschnitt 66	Abschnitt 63 Abschnitt 67	2.203-0,825 0.150-2,803	08-0157
Nächster Ort:	Godelheim und Wehrden			Unterlage 13.5 Blatt Nr. 17
B64/83 Brakel/Hembsen-Höxter Teilabschnitt 1b				BV-Nr.:
Neubau der B64 Höxter/Ottbergen-Höxter/Godelheim und Neubau der B 83 Beverungen/Wehrden bis Höxter/Godelheim				Maßstab:
Planfeststellung				1:1000/100
Wassertechnischer Entwurf Höhenplan WW-Achse 120 (B 83n) von Bau-km 0-071.55 bis Bau-km 0+096.50				
Aufgestellt Paderborn, den 03.09.2013		Der Leiter der Regionalniederlassung Sauerland-Hochstift i.A. gez. Dipl.-Ing. Sven Koerner		