


### Anschluss K 56 - Achse 68 an B 83n

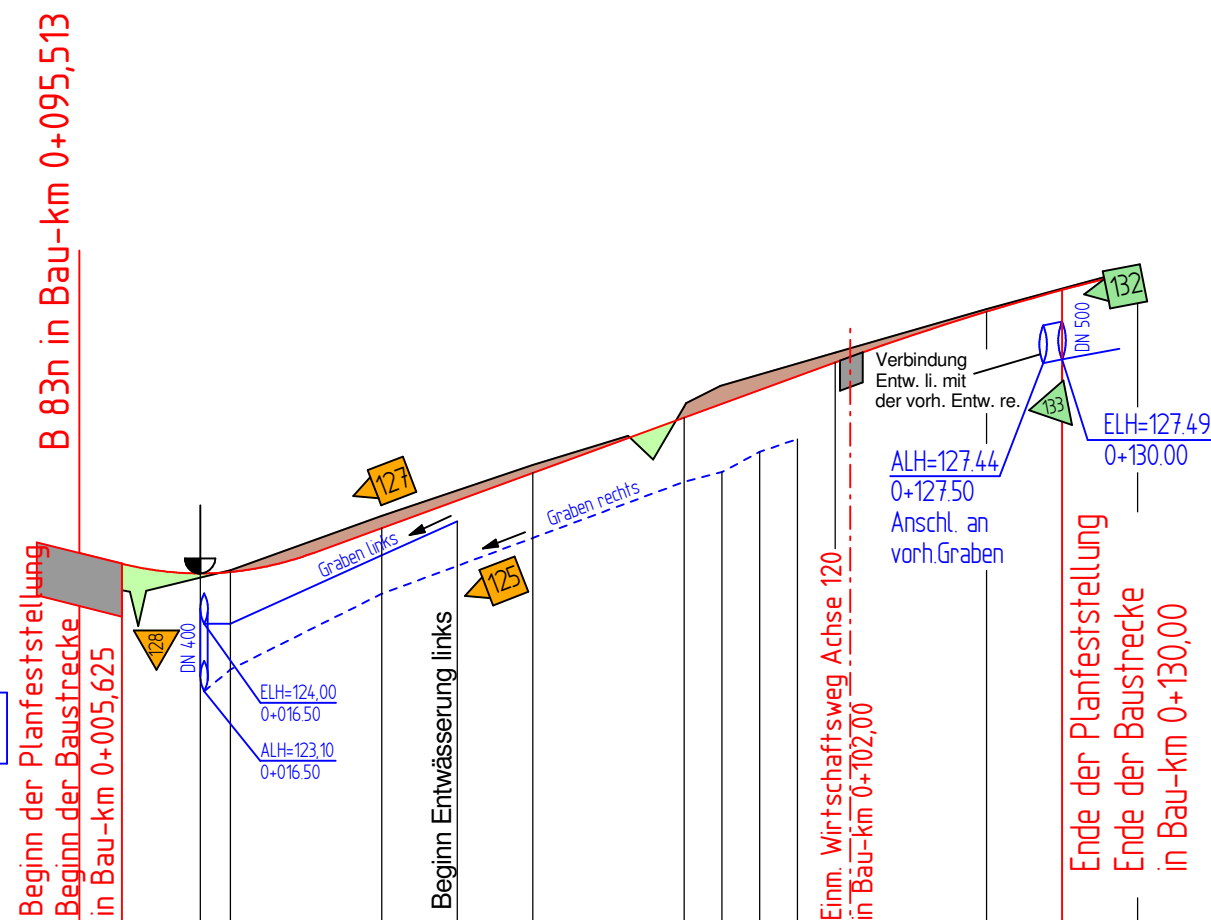

NN 120.000 m


Station	0+000	5+633	15+982	20+000	40+000	50+000	60+000	80+000	85+000	90+000	95+000	100+000	120+000	140+000
Entwässerungshöhen links				124.00	124.90	125.35								
Entwässerungshöhen rechts				123.39	124.39		125.13	125.87	126.00	126.27	126.44			
Gradientenhöhe	124.930	124.789	124.660	124.679	125.261	125.992	126.723	127.453	128.122	128.664				
Geländehöhe			124.70	124.42	126.09	126.87	127.58	128.16	128.70					

**Ingenieurbüro OWL**

Bismarckstraße 10  
D-32756 Detmold  
Tel.: (05231) 9225-0  
Fax: (05231) 9225-25  
detmold@sr-owl.de  
www.sr-owl.de

Erschließungen  
Kanalisation  
Wasserwirtschaft  
Straßenbau  
Städtebau  
SiGeKo

### Anschluß B 83 alt - Achse 55 an B 83n

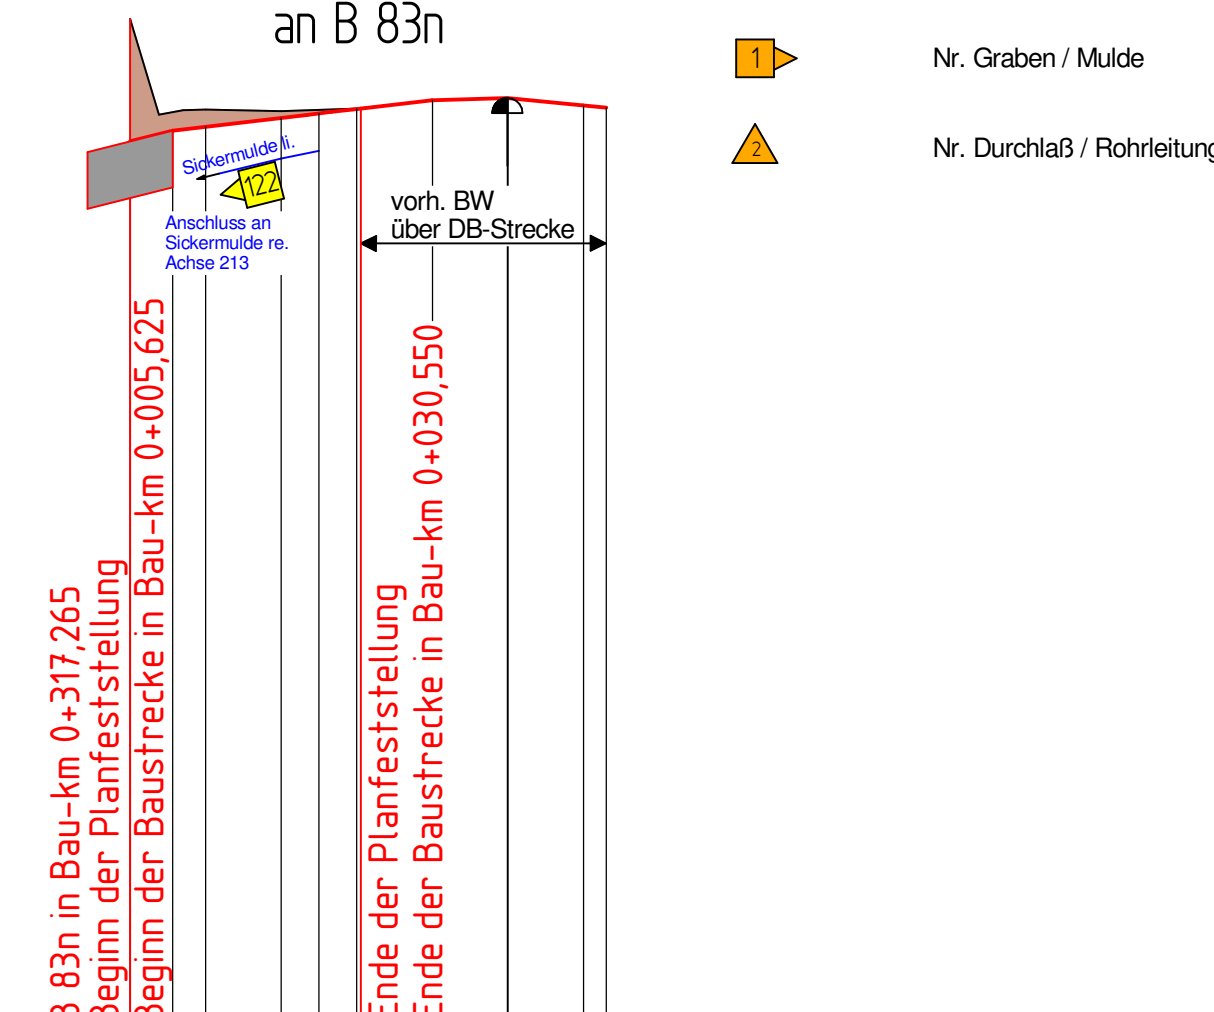

NN 111.000 m

Station	0+000	5+625	10+000	11+800	20+000	25+000	30+000	40+000	49+931	50+000	60+000	62+999
Entwässerungshöhen links				122.38	122.58	122.68						
Gradientenhöhe	122.806	122.947	122.998	123.116	123.175	123.234	123.350	123.380	123.379	123.279	123.250	
Geländehöhe	124.42			123.21	123.35	123.38	123.38	123.28	123.25			

Satzungsgemäß ausgelegt in der Zeit vom ..... bis ..... in der Gemeinde ..... Zeit und Ort der Auslegung sind mindestens 1 Woche vor Auslegung ortsüblich bekannt gemacht worden. Gemeinde ..... (Dienstsigel) ..... (Unterschrift) .....	Festgestellt gemäß Beschluss vom heutigen Tage. Detmold, den ..... Bezirksregierung Detmold -Planfeststellungsbehörde- Im Auftrag (Dienstsigel) ..... (Unterschrift) .....
--	--

Zugehöriger Entwurf	
Aufgestellt: Paderborn, 30.03.2012 Der Leiter der Regionalniederlassung Sauerland-Hochstift i.A. gez. Boctor	Geprüft: Gelsenkirchen, 08.05.2012 Der Direktor des Landesbetriebes Straßenbau NRW i.A. gez. Sonnhoff
Gesehen: Bonn, 10.12.2012 Bundesministerium für Verkehr, Bau und Stadtentwicklung Abteilung Straßenbau, Straßenverkehr i.A. gez. Bidinger	Gesehen: Düsseldorf, 29.06.2012 Ministerium für Bauen und Verkehr des Landes Nordrhein-Westfalen i.A. gez. Rox

**Regionalniederlassung Sauerland-Hochstift**  
- Außenstelle Paderborn -

Straße	von NK / Abschnitt	nach NK / Abschnitt	Stationsbereich	Projekt-Nr.
B 64 B 83	Abschnitt 62 Abschnitt 66	Abschnitt 63 Abschnitt 67	2,203-0,825 0,150-2,803	08-0157
Nächster Ort: Godelheim und Wehrden				Unterlage 13.5 Blatt Nr. 18
<b>B64/83 Brakel/Hembsen-Höxter</b> Teilabschnitt 1b Neubau der B64 Höxter/Ottbergen-Höxter/Godelheim und Neubau der B 83 Beverungen/Wehrden bis Höxter/Godelheim				BV-Nr.:
<b>Planfeststellung</b> <b>Wassertechnischer Entwurf</b> <b>Höhenplan B 83n</b> <b>Achse 68 ( K 56 ) und Achse 55 ( B 83 alt )</b>				Maßstab: 1:1000/100
Aufgestellt Paderborn, den 03.09.2013		Der Leiter der Regionalniederlassung Sauerland-Hochstift i.A. gez. Dipl.-Ing. Sven Koerner		