


Wirtschaftsweg - Achse 314
in B64n Bau-km 5+950 und 6+190




Ingenieurbüro OWL
Bismarckstraße 10
D-32756 Detmold
Tel.: (05231) 9225-0
Fax: (05231) 9225-25
detmold@sr-owl.de
www.sr-owl.de

**Erschließungen
Kanalisation
Wasserwirtschaft
Straßenbau
Städtebau
SiGeKo**

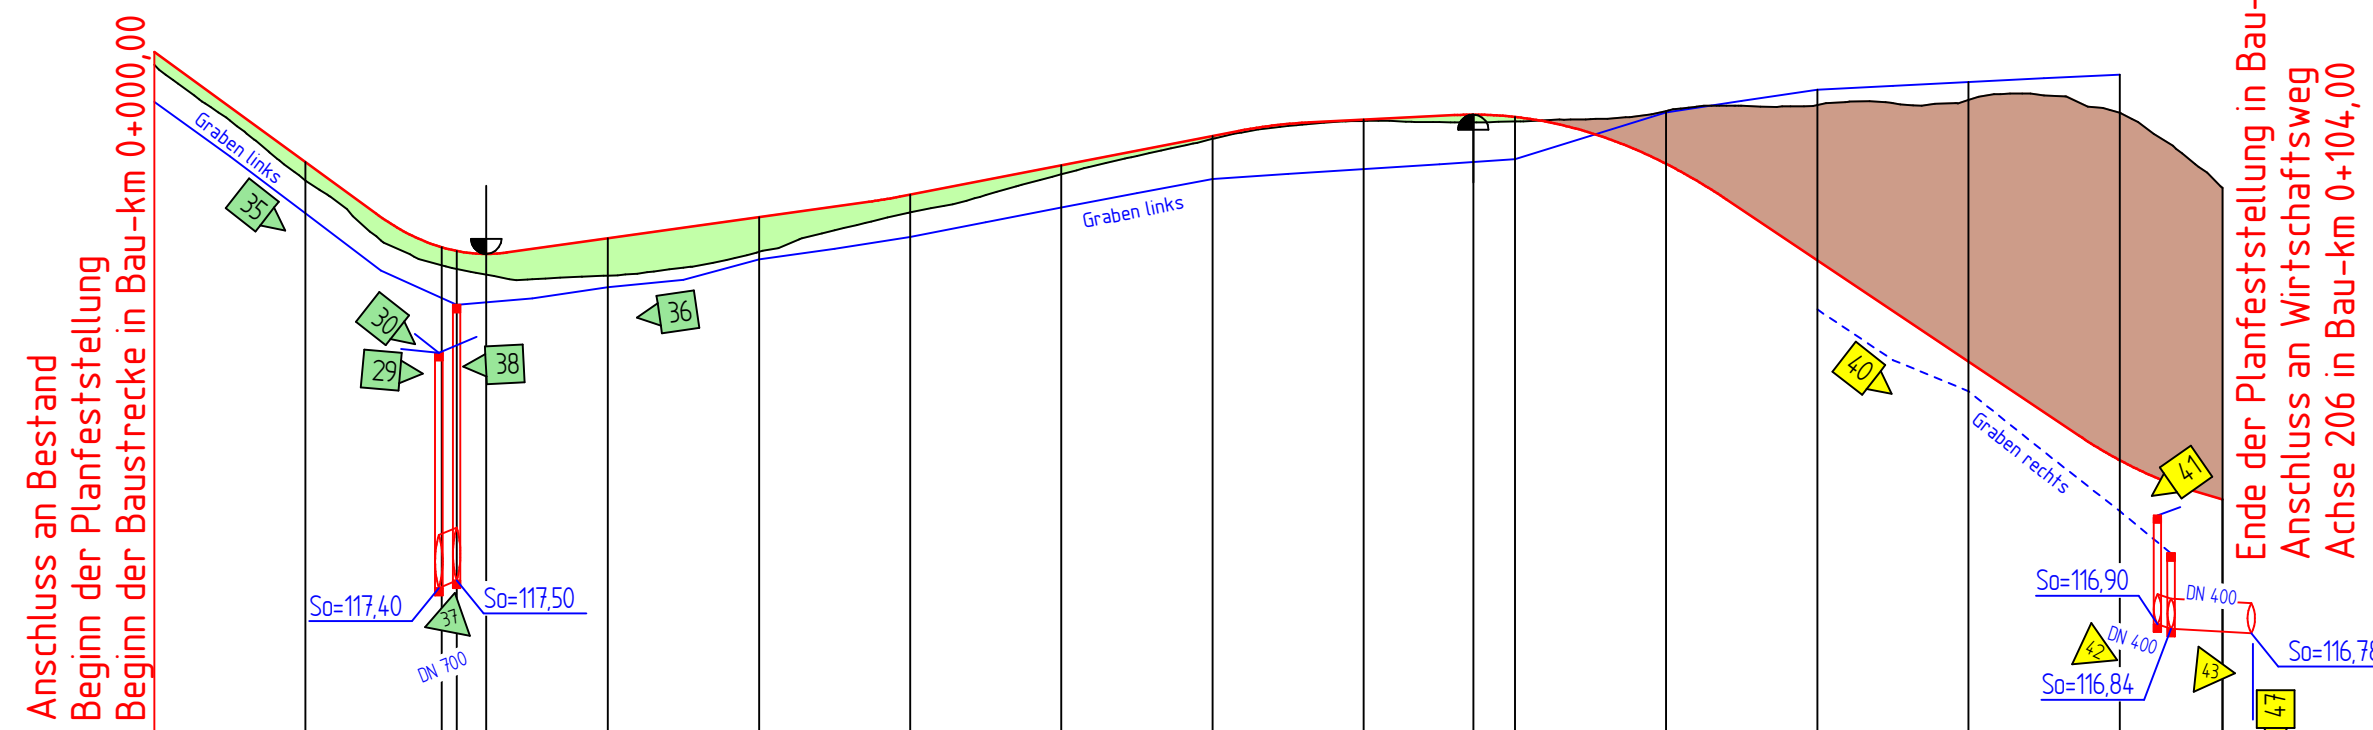

Station	0+000	20+000	40+000	43+923	60+000	80+000	100+000	120+000	140+000	160+000	174+500	180+000	190+000	200+000	220+000	240+000	260+000	273+610
Entwässerungshöhen links	123.81	122.33	121.12	121.36	121.72	122.02	122.41	122.79	122.92	123.05	123.67	123.97	124.07	124.17	118.34			
Entwässerungshöhen rechts																	117.84	
Gradientenhöhe	124.469	123.012	121.838 121.799	122.004	122.284	122.582	122.970	123.357	123.574	123.640	123.610	123.400	122.990	121.714	119.98	118.40	117.84	118.550
Geländehöhe	124.30	122.77	121.60	121.51	121.83	122.35	122.85	123.32	123.56	123.55	123.69	123.77	123.83	123.66	122.67			

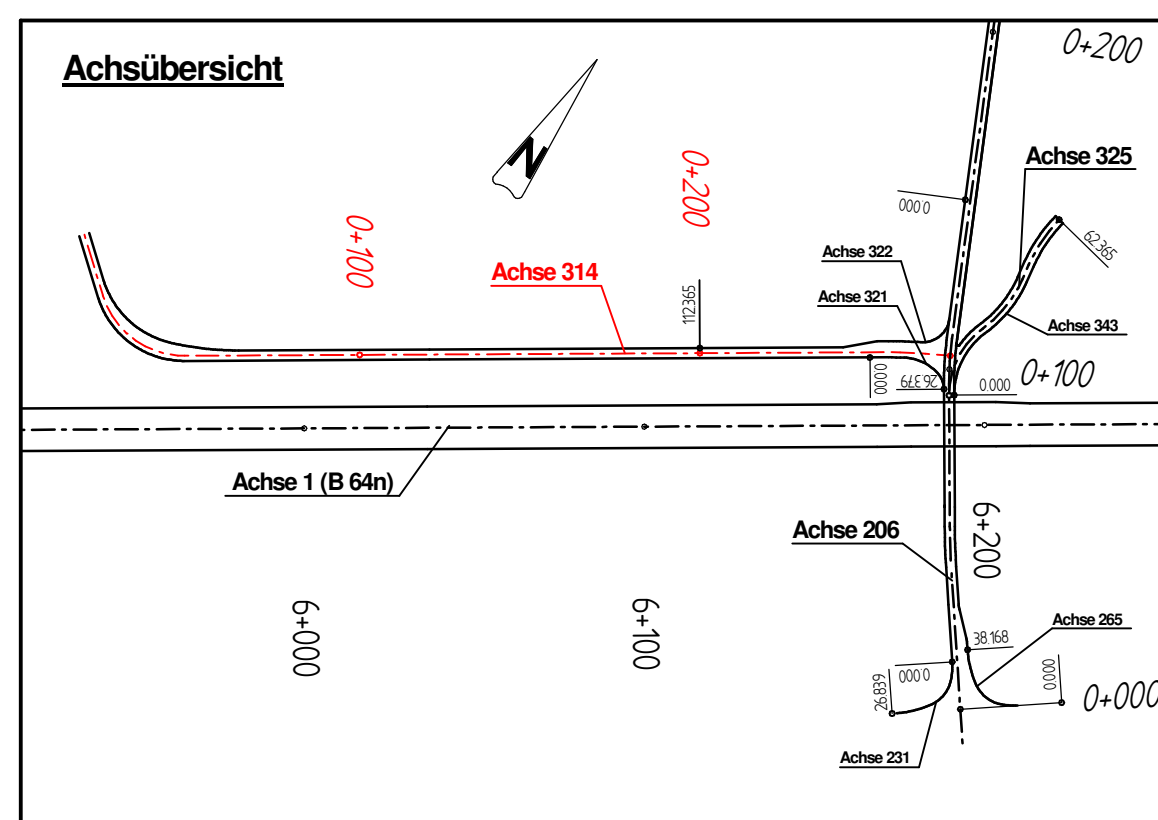

- 1 (Yellow arrow) Nr. Graben / Mulde
- 2 (Yellow triangle) Nr. Durchlaß / Rohrleitung

Satzungsgemäß ausgelegen	Festgestellt gemäß Beschluss vom heutigen Tage.
in der Zeit vom	Detmold, den
bis
in der Gemeinde	Bezirksregierung Detmold -Planfeststellungsbehörde-
Zeit und Ort der Auslegung sind mindestens 1 Woche vor Auslegung ortsüblich bekannt gemacht worden.	Im Auftrag
Gemeinde	(Dienstsigel)
(Dienstsigel)	(Dienstsigel)
(Unterschrift)	(Unterschrift)

Zugehöriger Entwurf	
Aufgestellt: Paderborn, 30.03.2012 Der Leiter der Regionalniederlassung Sauerland-Hochstift i.A. gez. Boctor	Geprüft: Gelsenkirchen, 08.05.2012 Der Direktor des Landesbetriebes Straßenbau NRW i.A. gez. Sonnhoff
Gesehen: Bonn, 10.12.2012 Bundesministerium für Verkehr, Bau und Stadtentwicklung Abteilung Straßenbau, Straßenverkehr i.A. gez. Bidingier	Gesehen: Düsseldorf, 29.06.2012 Ministerium für Bauen und Verkehr des Landes Nordrhein-Westfalen i.A. gez. Rox

 Regionalniederlassung Sauerland-Hochstift - Außenstelle Paderborn -				
Straße B 64 B 83	von NK / Abschnitt Abschnitt 62 Abschnitt 66	nach NK / Abschnitt Abschnitt 63 Abschnitt 67	Stationsbereich 2.203-0,825 0,150-2,803	Projekt-Nr. 08-0157
Nächster Ort: Godelheim und Wehrden			Untertage 13.5	Blatt Nr. 9
B64/83 Brakel/Hembsen-Höxter Teilabschnitt 1b				BV-Nr.:
Neubau der B64 Höxter/Ottbergen-Höxter/Godelheim und Neubau der B 83 Beverungen/Wehrden bis Höxter/Godelheim				
Planfeststellung				Maßstab: 1:1000/100
Wassertechnischer Entwurf Höhenplan WW Achse 314 (B 64n) von Bau-km 0+000.00 bis Bau-km 0+273.61		Aufgestellt Paderborn, den 03.09.2013		
		Der Leiter der Regionalniederlassung Sauerland-Hochstift i.A. gez. Dipl.-Ing. Sven Koerner		