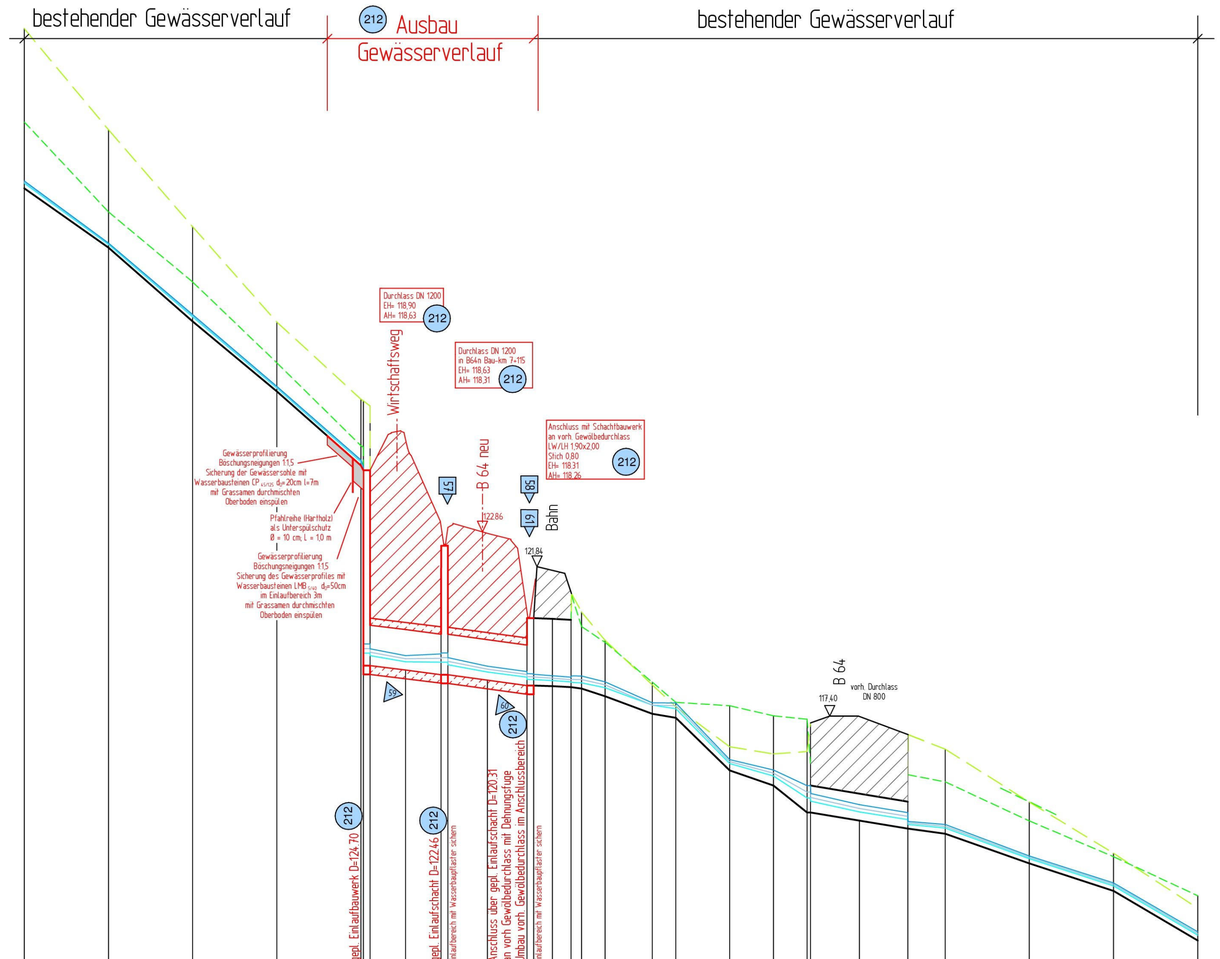

110.00 m+NN

Fließgeschw.		m/s
WSP BHQ_{100}	0.834 m^3/s	m+NN
Fließgeschw.		m/s
WSP BHQ_{20}	0.531 m^3/s	m+NN
Fließgeschw.		m/s
WSP BHQ_5	0.296 m^3/s	m+NN
Rechtes Ufer		m+NN
Linkes Ufer		m+NN
Sohlgefälle		o/oo
Sohlhöhe	gepl. / vorh.	m+NN
Profil-km		

	1.02		1.82		1.52		1.78		1.91	2.33	1.86	2.45			1.65		1.16	3.30	1.59	2.22	2.74	3.45	1.34	1.86	1.38
133.29		131.45		129.32		127.19		125.01	119.40	119.20	119.25	119.14	118.88	118.72		118.60	118.56	118.59	118.42	117.80	117.79	116.11	115.80	115.34	115.10	114.77	114.54	114.27	114.18	113.25	112.45	111.00
	0.88		1.57		1.33		1.59		1.64	2.10	1.65	2.19			1.49		1.23	3.00	1.45	1.87	2.48	3.02	1.16	1.60	1.17
133.26		131.43		129.29		127.17		124.97	119.30	119.10	119.12	119.03	118.79	118.64		118.53	118.48	118.49	118.33	117.73	117.71	116.05	115.71	115.15	114.98	114.66	114.42	114.23	114.13	113.21	112.41	110.95
	0.74		1.34		1.15		1.37		1.37	1.82	1.39	1.90			1.26		1.15	2.62	1.22	1.51	2.17	2.54	0.94	1.31	0.93
133.22		131.40		129.26		127.14		124.94	119.20	119.02	119.00	118.83	118.71	118.56		118.46	118.42	118.39	118.24	117.73	117.62	115.99	115.62	114.97	114.87	114.56	114.33	114.18	114.08	113.17	112.36	110.90
135.04		132.37		130.29		128.30		126.50	120.10	119.97	119.83	119.83	119.67	119.51		120.29	120.26	120.06	119.59	118.41	117.81	117.71	117.41	117.31	115.34	115.10	114.86	115.66	115.45	114.29	113.23	112.07
137.81		134.81		131.93		129.10		126.81	120.10	119.97	119.83	119.83	119.67	119.51		118.29	118.26	120.49	119.65	118.33	117.68	117.49	116.28	116.35	115.34	115.10	114.86	116.85	116.42	114.85	113.33	111.70
	70.40		87.60		83.20		88.00								37.14		97.50	34.62			16.67		35.20	32.80	58.80
133.07		131.31		129.12		127.04		124.84 / 124.70	118.90	118.77	118.63	118.63	118.47	118.31 / 118.31		118.29	118.26	118.22	117.99	117.47	117.35	115.79	115.34	114.54	114.54	114.30	114.06	114.04	113.91	113.03	112.21	110.74
0 + 348.50	0 + 323.50		0 + 298.50		0 + 273.50		0 + 248.50 / 0 + 247.80 / 0 + 245.79		0 + 235.25		0 + 224.71 / 0 + 222.69		0 + 210.95		0 + 199.21 / 0 + 197.20		0 + 191.65 / 0 + 189.10 / 0 + 185.00		0 + 176.00	0 + 162.00		0 + 155.00	0 + 139.00		0 + 126.00	0 + 116.00 / 0 + 114.90		0 + 100.50	0 + 088.10 / 0 + 086.00		0 + 075.00	0 + 050.00		0 + 025.00	0 + 000.00

1 Nr. Graben / Mulde

2 Nr. Durchlaß / Rohrleitung

200 → Wassertechnische Regelung

Ingenieurbüro OWL

Bismarckstraße 10
D-32756 Detmold
Tel.: (05231) 9225-0
Fax: (05231) 9225-25
detmold@sr-owl.de
www.sr-owl.de

Erschließungen
Kanalisation
Wasserwirtschaft
Straßenbau
Städtebau
SiGeKo

Satzungsgemäß ausgelegen

in der Zeit vom .....

bis .....

in der Gemeinde

.....

Zeit und Ort der Auslegung sind mindestens 1 Woche vor Auslegung ortsüblich bekannt gemacht worden.

Gemeinde .....

(Dienstsiegel)

.....
(Unterschrift)

Festgestellt gemäß Beschluss vom heutigen Tage.

Detmold, den

.....

Bezirksregierung Detmold
-Planfeststellungsbehörde-

Im Auftrag

(Dienstsiegel)

.....
(Unterschrift)

Zugehöriger Entwurf

Aufgestellt:
Paderborn, 30.03.2012

Der Leiter der Regionalniederlassung Sauerland-Hochstift
i.A.

gez. Boctor

Geprüft:
Gelsenkirchen, 08.05.2012

Der Direktor des Landesbetriebes Straßenbau NRW
i.A.

gez. Sonnhoff

Gesehen:
Bonn, 10.12.2012

Bundesministerium für Verkehr, Bau und Stadtentwicklung
Abteilung Straßenbau, Straßenverkehr
i.A.

gez. Bidinger

Gesehen:
Düsseldorf, 29.06.2012

Ministerium für Bauen und Verkehr
des Landes Nordrhein-Westfalen
i.A.

gez. Rox

Regionalniederlassung Sauerland-Hochstift
- Außenstelle Paderborn -

Straßen.NRW.
Landesbetrieb Straßenbau Nordrhein-Westfalen

Straße	von NK / Abschnitt	nach NK / Abschnitt	Stationsbereich
B 64	Abschnitt 62	Abschnitt 63	2,203-0,825
B 83	Abschnitt 66	Abschnitt 67	0,150-2,803

Projekt-Nr.: 08-0157

Unterlage: 13.6 Blatt Nr.: 12

Nächster Ort: Godelheim und Wehrden

B64/83 Brakel/Hembsen-Höxter
Teilabschnitt 1b
Neubau der B64 Höxter/Ottbergen-Höxter/Godelheim und
Neubau der B 83 Beverungen/Wehrden bis Höxter/Godelheim

BV-Nr.: 212

Planfeststellung

Maßstab: 1:1000/100

Wassertechnischer Entwurf
Gewässerlängsschnitt Planung
namenloses Gewässer E in B64 Bau-km 7+115

Aufgestellt
Paderborn, den 03.09.2013

Der Leiter der
Regionalniederlassung Sauerland-Hochstift
i.A.

gez. Dipl.-Ing. Sven Koerner