


- Nr. Graben / Mulde
- Nr. Durchlaß / Rohrleitung
- Wassertechnische Regelung

Ingenieurbüro OWL

Bismarckstraße 10
D-32756 Detmold
Tel.: (05231) 9225-0
Fax: (05231) 9225-25
detmold@sr-owl.de
www.sr-owl.de

Erschließungen
Kanalisation
Wasserwirtschaft
Straßenbau
Städtebau
SiGeKo

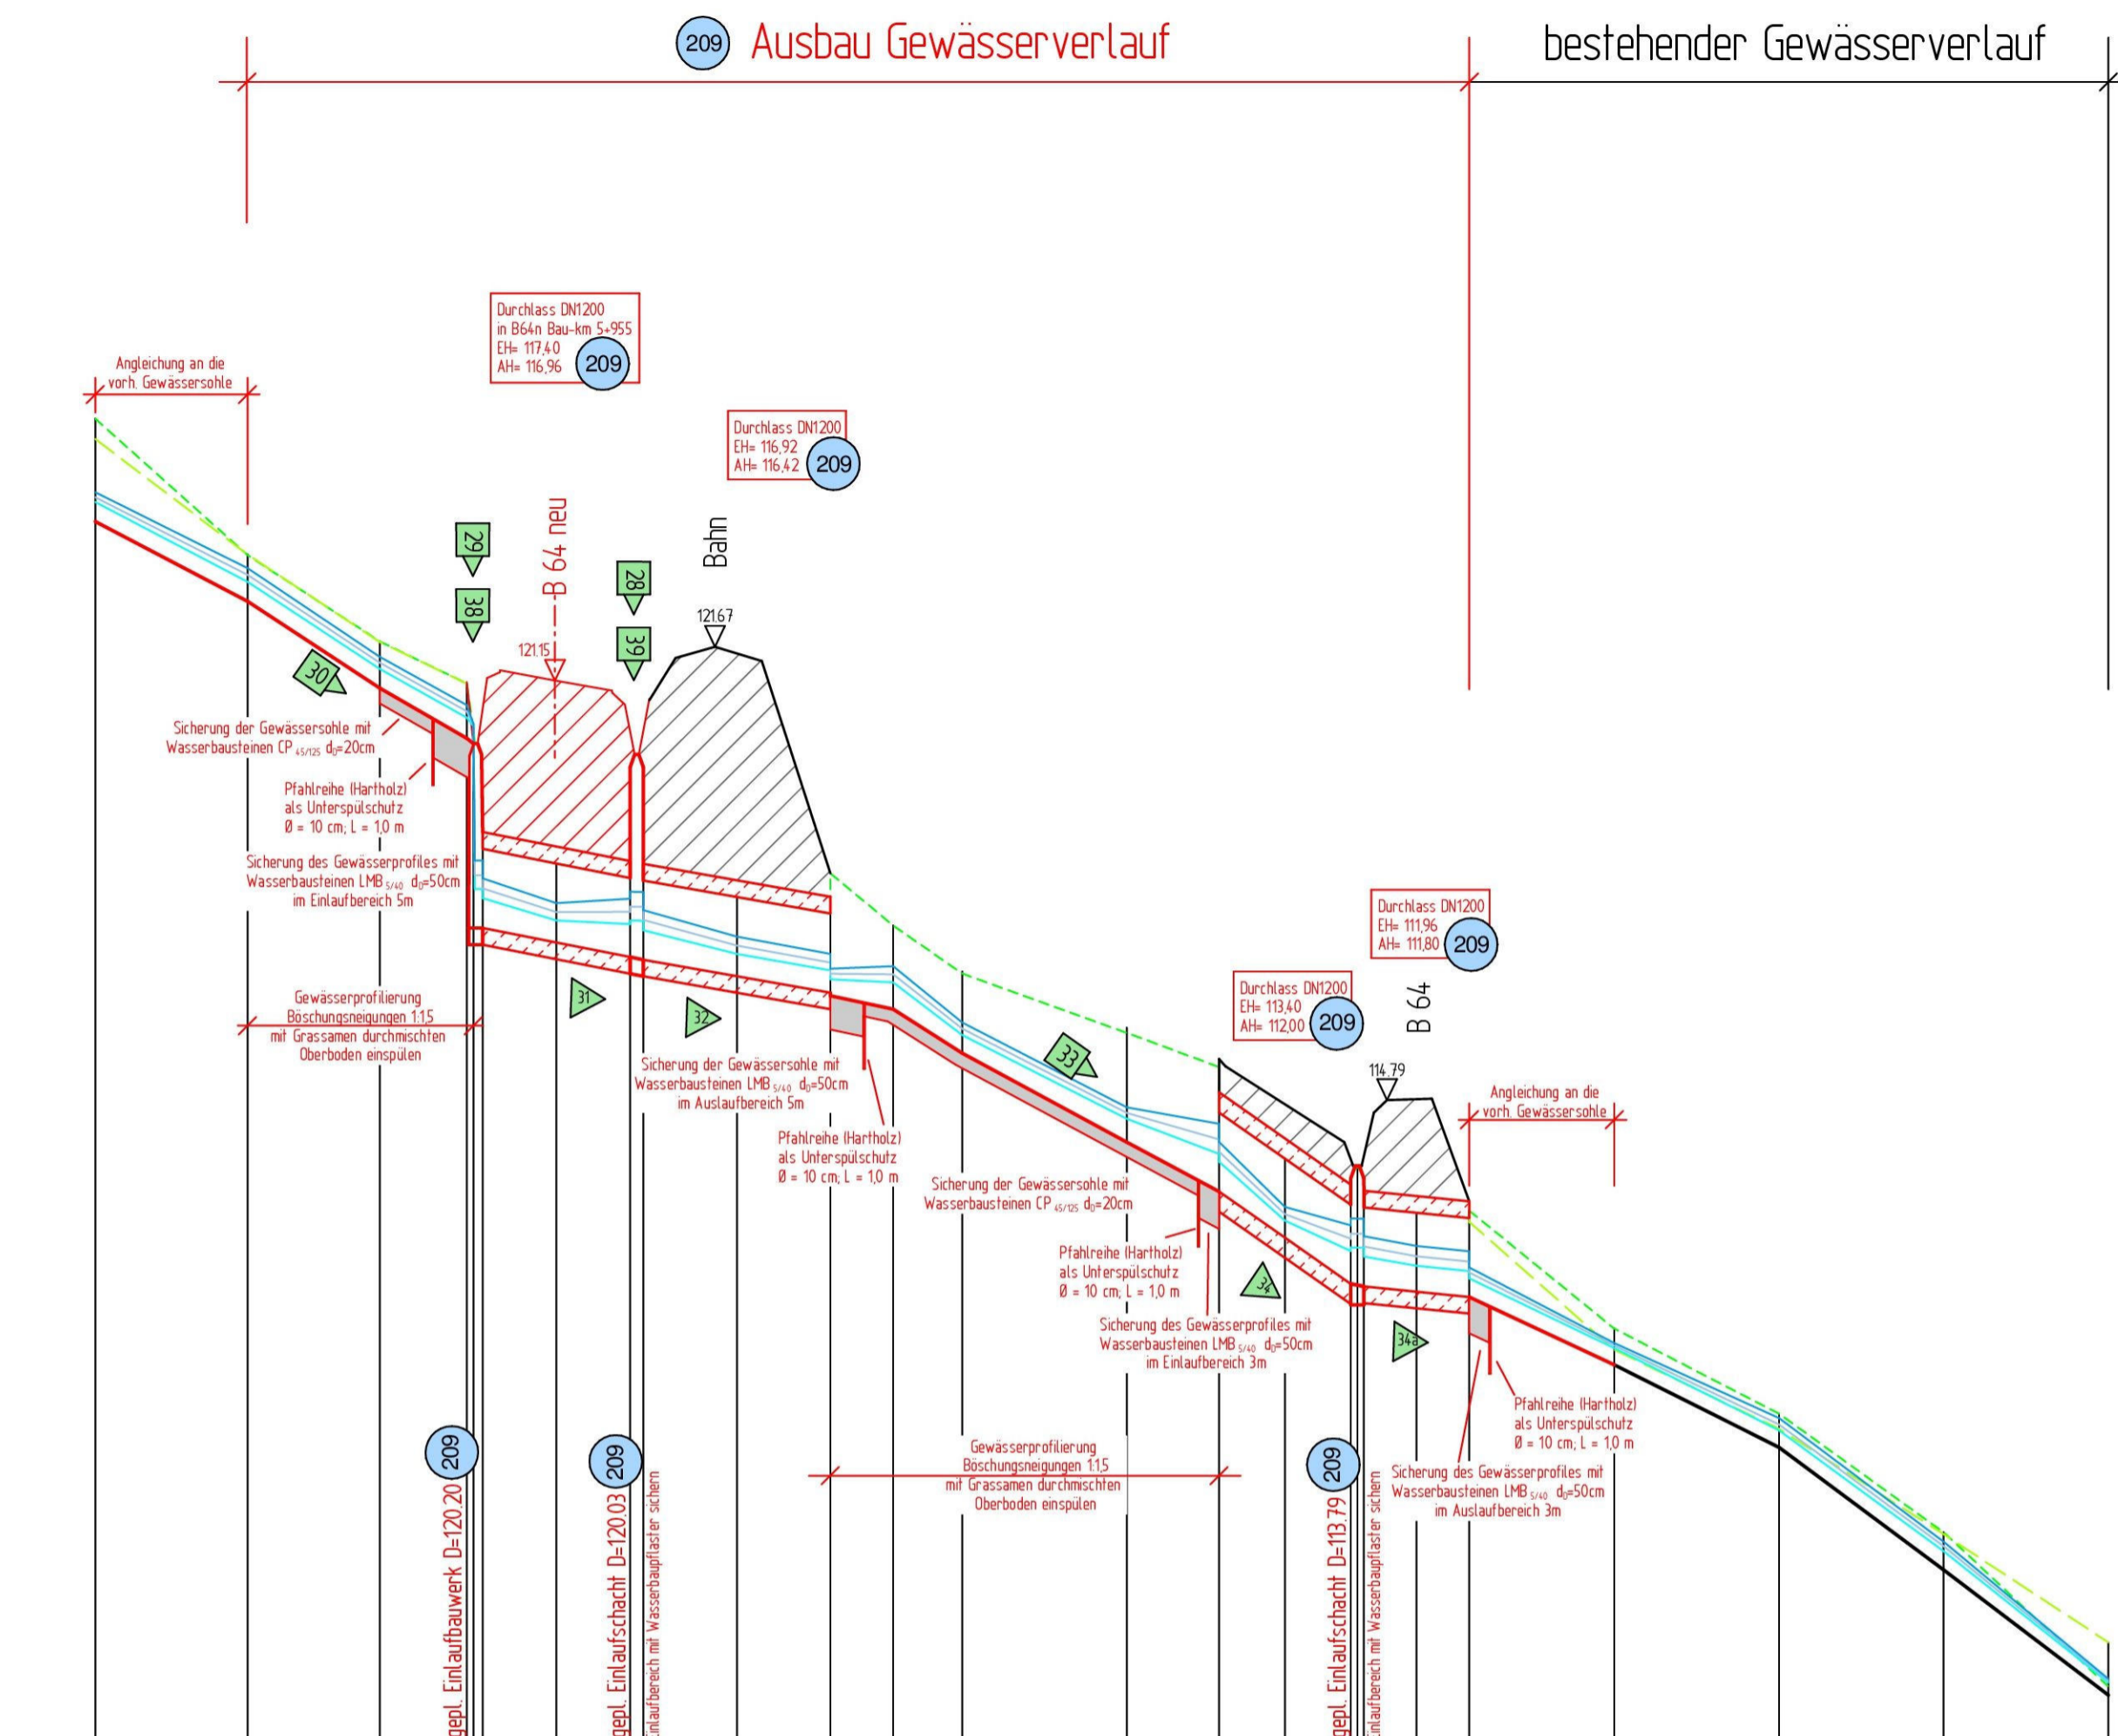

105.00 m+NN

| | |
|--|------|
| Fließgeschw. | m/s |
| WSP BHQ ₁₀₀ ——— 1.852 m ³ /s | m+NN |
| Fließgeschw. | m/s |
| WSP BHQ ₂₀ ——— 1.194 m ³ /s | m+NN |
| Fließgeschw. | m/s |
| WSP BHQ ₅ ——— 0.677 m ³ /s | m+NN |
| Rechtes Ufer --- | m+NN |
| Linkes Ufer --- | m+NN |
| Sohlgefälle | o/oo |
| Sohlhöhe — gepl. — vorh. | m+NN |
| Profil-km | |

| | | | | | | | | | | | | | | | | | |
|------------|------------|------------|------------|------------|------------|------------|------------|------------|------------|------------|------------|------------|------------|------------|------------|------------|------------|
| | 1.61 | 2.96 | 3.23 | 2.49 | 3.32 | 2.50 | 3.30 | 3.99 | 1.93 | 3.30 | 2.70 | 2.50 | 4.60 | 3.51 | 2.36 | 2.28 | 3.35 |
| 124.01 | 122.86 | 121.51 | 120.78 | 118.16 | 117.84 | 117.67 | 117.27 | 117.01 | 116.78 | 116.82 | 115.97 | 114.68 | 114.43 | 114.15 | 113.17 | 112.89 | 112.58 |
| 123.94 | 122.76 | 121.43 | 120.69 | 118.00 | 117.65 | 117.52 | 117.14 | 116.88 | 116.70 | 116.70 | 115.87 | 114.59 | 114.19 | 114.01 | 113.06 | 112.69 | 112.58 |
| 123.86 | 122.66 | 121.34 | 120.59 | 117.85 | 117.52 | 117.37 | 117.01 | 116.76 | 116.62 | 116.57 | 115.78 | 114.51 | 114.19 | 113.97 | 113.06 | 112.72 | 112.58 |
| 123.13 | 123.06 | 121.75 | 121.11 | 118.60 | 118.38 | 118.12 | 117.87 | 117.62 | 117.44 | 117.44 | 116.71 | 115.81 | 115.41 | 115.29 | 114.01 | 113.08 | 112.72 |
| 124.82 | 123.07 | 121.74 | 121.11 | 118.60 | 118.38 | 118.12 | 117.87 | 117.62 | 117.44 | 117.44 | 116.71 | 115.81 | 115.41 | 115.29 | 114.01 | 113.08 | 112.72 |
| 123.57 | 122.36 | 121.04 | 120.28 | 117.40 | 117.18 | 116.92 | 116.67 | 116.42 | 116.37 | 116.17 | 115.50 | 114.15 | 113.40 | 113.40 | 112.70 | 112.00 | 111.88 |
| 0 + 305.60 | 0 + 282.50 | 0 + 262.40 | 0 + 249.20 | 0 + 246.80 | 0 + 235.60 | 0 + 224.40 | 0 + 208.20 | 0 + 194.01 | 0 + 194.00 | 0 + 184.50 | 0 + 174.00 | 0 + 149.00 | 0 + 135.00 | 0 + 125.00 | 0 + 115.01 | 0 + 112.99 | 0 + 105.00 |
| | | | | | | | | | | | | | | | 0 + 97.01 | 0 + 87.60 | 0 + 75.00 |
| | | | | | | | | | | | | | | | 0 + 50.00 | 0 + 25.00 | 0 + 00.00 |

| | |
|--|--|
| <p>Satzungsgemäß auslegen</p> <p>in der Zeit vom bis</p> <p>in der Gemeinde</p> <p>Zeit und Ort der Auslegung sind mindestens 1 Woche vor Auslegung ortsüblich bekannt gemacht worden.</p> <p>Gemeinde</p> <p>(Unterschrift)</p> | <p>Festgestellt gemäß Beschluss vom heutigen Tage.</p> <p>Detmold, den</p> <p>Bezirksregierung Detmold -Planfeststellungsbehörde-</p> <p>Im Auftrag</p> <p>(Dienstsigel)</p> <p>(Unterschrift)</p> |
|--|--|

| Zugehöriger Entwurf | |
|--|---|
| <p>Aufgestellt: Paderborn, 30.03.2012</p> <p>Der Leiter der Regionalniederlassung Sauerland-Hochstift i.A.</p> <p>gez. Boctor</p> | <p>Gepüft: Gelsenkirchen, 08.05.2012</p> <p>Der Direktor des Landesbetriebes Straßenbau NRW i.A.</p> <p>gez. Sonnhoff</p> |
| <p>Gesehen: Bonn, 10.12.2012</p> <p>Bundesministerium für Verkehr, Bau und Stadtentwicklung Abteilung Straßenbau, Straßenverkehr</p> <p>i.A. gez. Bidingen</p> | <p>Gesehen: Düsseldorf, 29.06.2012</p> <p>Ministerium für Bauen und Verkehr des Landes Nordrhein-Westfalen</p> <p>i.A. gez. Rox</p> |

| Regionalniederlassung Sauerland-Hochstift - Außenstelle Paderborn - | | | | |
|---|------------------------------|--|----------------------------|-----------------------------|
| Straße | von NK / Abschnitt | nach NK / Abschnitt | Stationsbereich | Projekt-Nr. |
| B 64 B 83 | Abschnitt 62 Abschnitt 66 | Abschnitt 63 Abschnitt 67 | 2.203-0.825 0.150-2.803 | 08-0157 |
| Nächster Ort: Godelheim und Wehrden | | | | Unterlage: 13.6 Blatt Nr. 9 |
| B64/83 Brakel/Hembsen-Höxter Teilabschnitt 1b Neubau der B64 Höxter/Ottbergen-Höxter/Godelheim und Neubau der B 83 Beverungen/Wehrden bis Höxter/Godelheim | | | | BV-Nr.: 209 |
| Planfeststellung Wassertechnischer Entwurf Gewässerlängsschnitt Planung namenloses Gewässer B in B64 Bau-km 5+950 | | | | Maßstab: 1:1000/100 |
| Aufgestellt Paderborn, den 03.09.2013 | | Der Leiter der Regionalniederlassung Sauerland-Hochstift i.A. gez. Dipl.-Ing. Sven Koerner | | |