



0 + 229.00 m

↓ 114.00 m+NN	
kst-Wert	m <sup>1/3</sup> /s
Profilhöhe	m+NN
Profilabstand	m

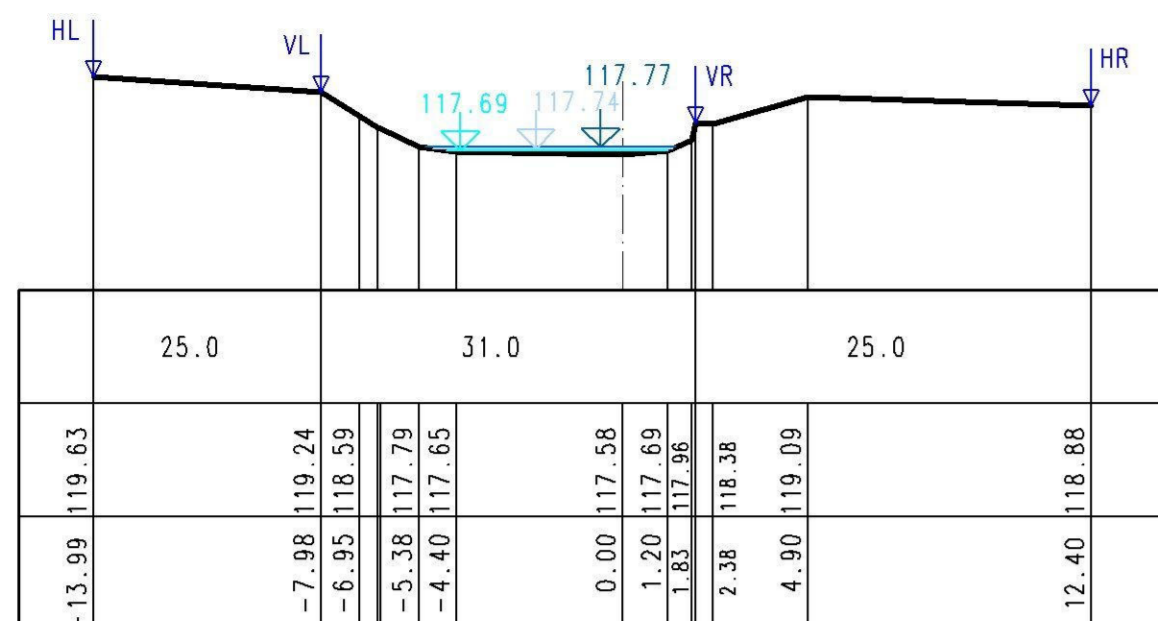


0 + 273.00 m

↓ 120.00 m+NN	
kst-Wert	m <sup>1/3</sup> /s
Profilhöhe	m+NN
Profilabstand	m

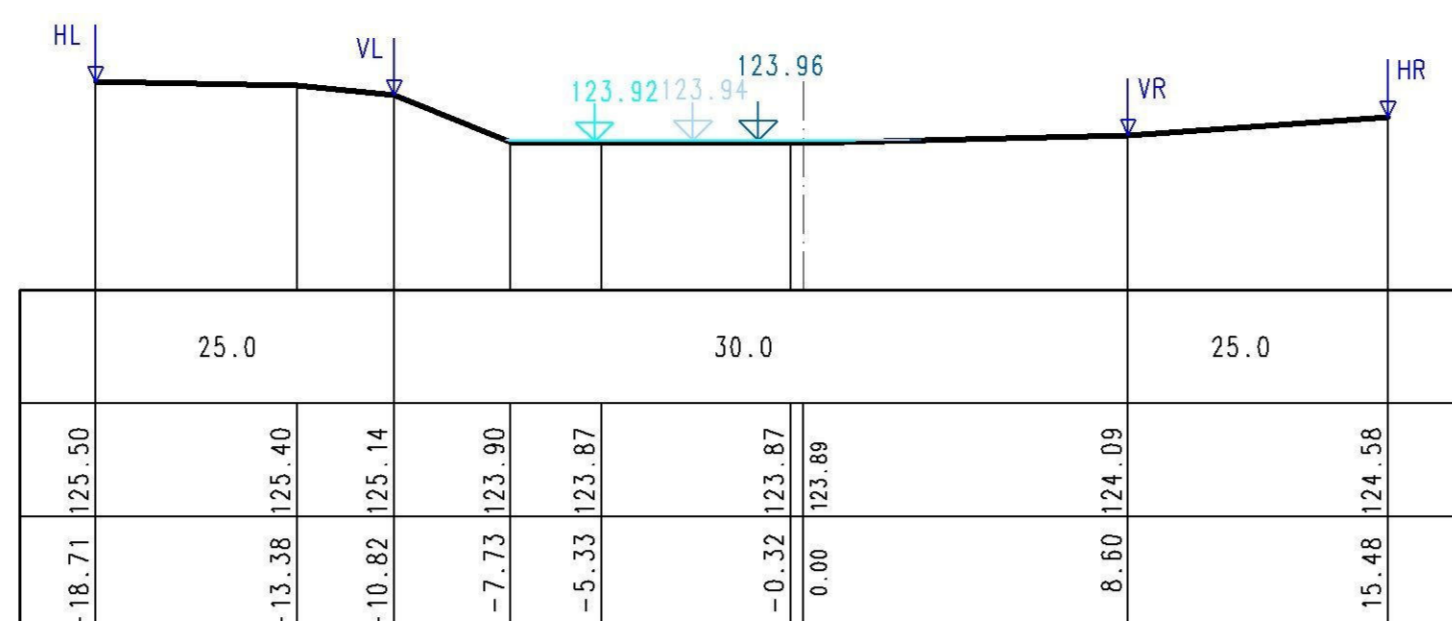

0 + 324.00 m


↓ 123.00 m+NN	
kst-Wert	m <sup>1/3</sup> /s
Profilhöhe	m+NN
Profilabstand	m

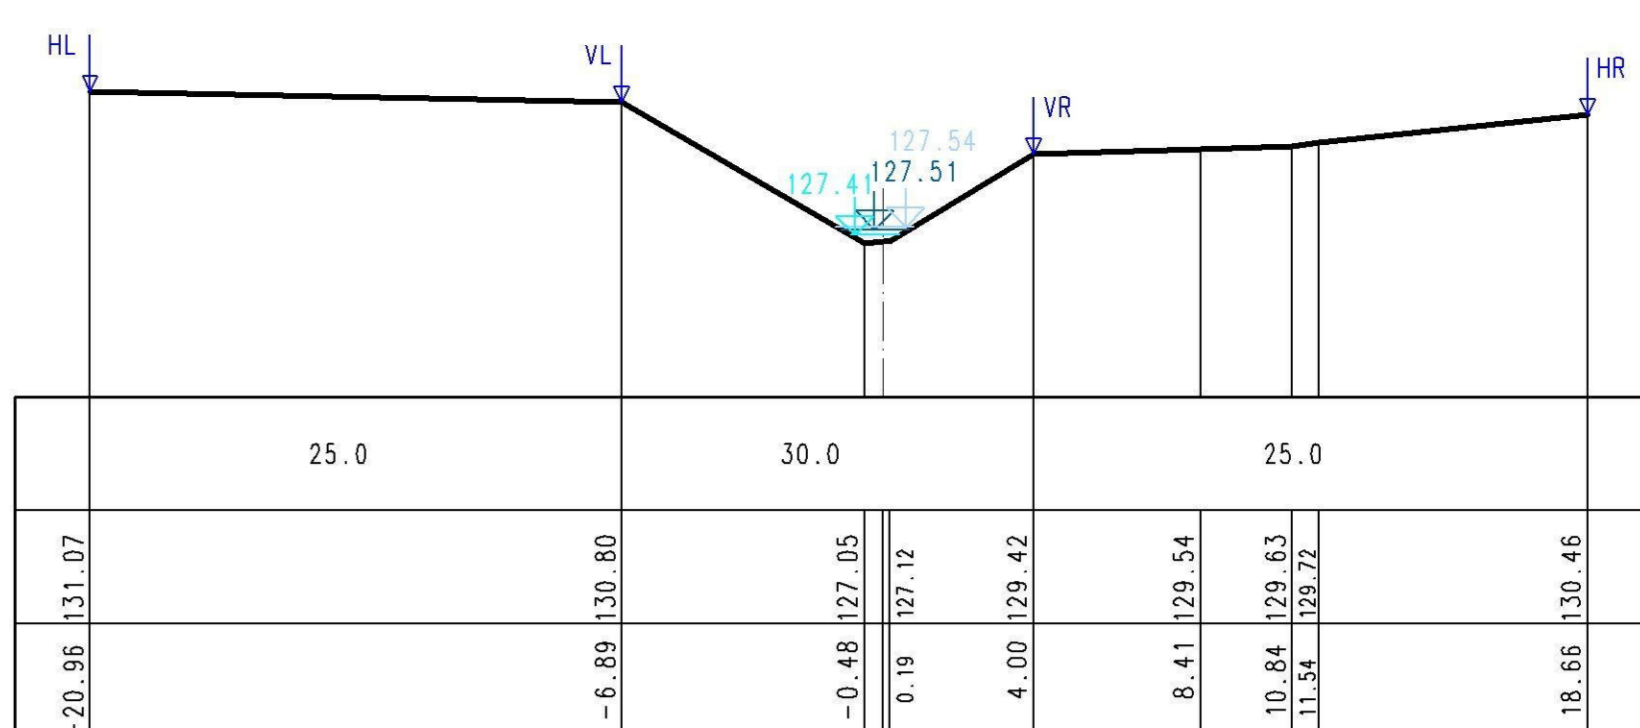

WSP BHQ<sub>100</sub> — 6.164 m<sup>3</sup>/s  
WSP BHQ<sub>20</sub> — 1.027 m<sup>3</sup>/s  
WSP BHQ<sub>5</sub> — 0.570 m<sup>3</sup>/s


0 + 248.00 m

↓ 116.00 m+NN	
kst-Wert	m <sup>1/3</sup> /s
Profilhöhe	m+NN
Profilabstand	m

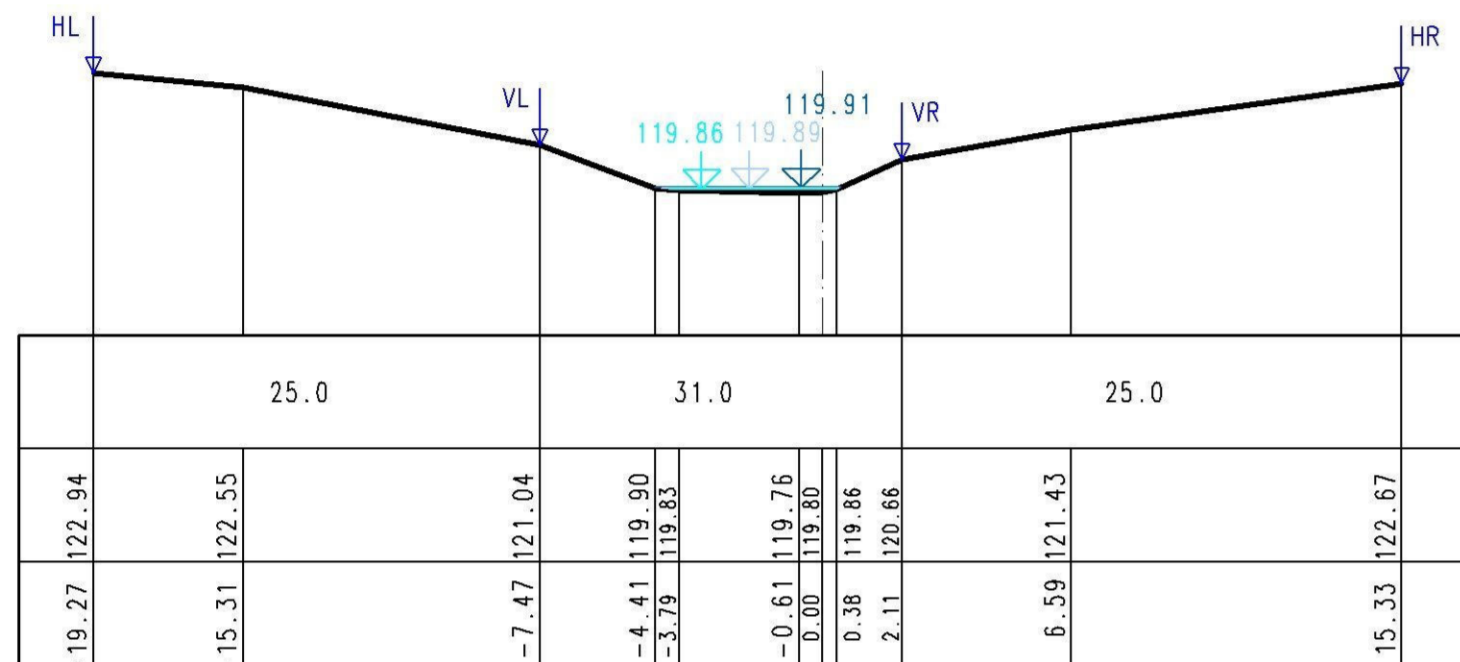


0 + 286.00 m

↓ 121.00 m+NN	
kst-Wert	m <sup>1/3</sup> /s
Profilhöhe	m+NN
Profilabstand	m

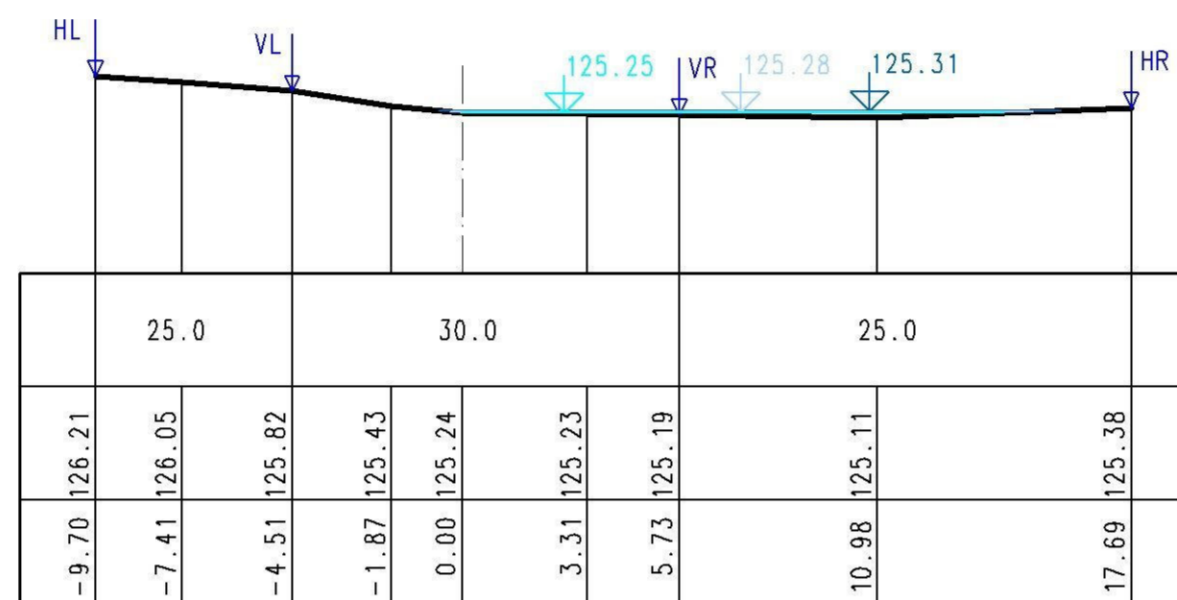


0 + 349.00 m

↓ 125.00 m+NN	
kst-Wert	m <sup>1/3</sup> /s
Profilhöhe	m+NN
Profilabstand	m

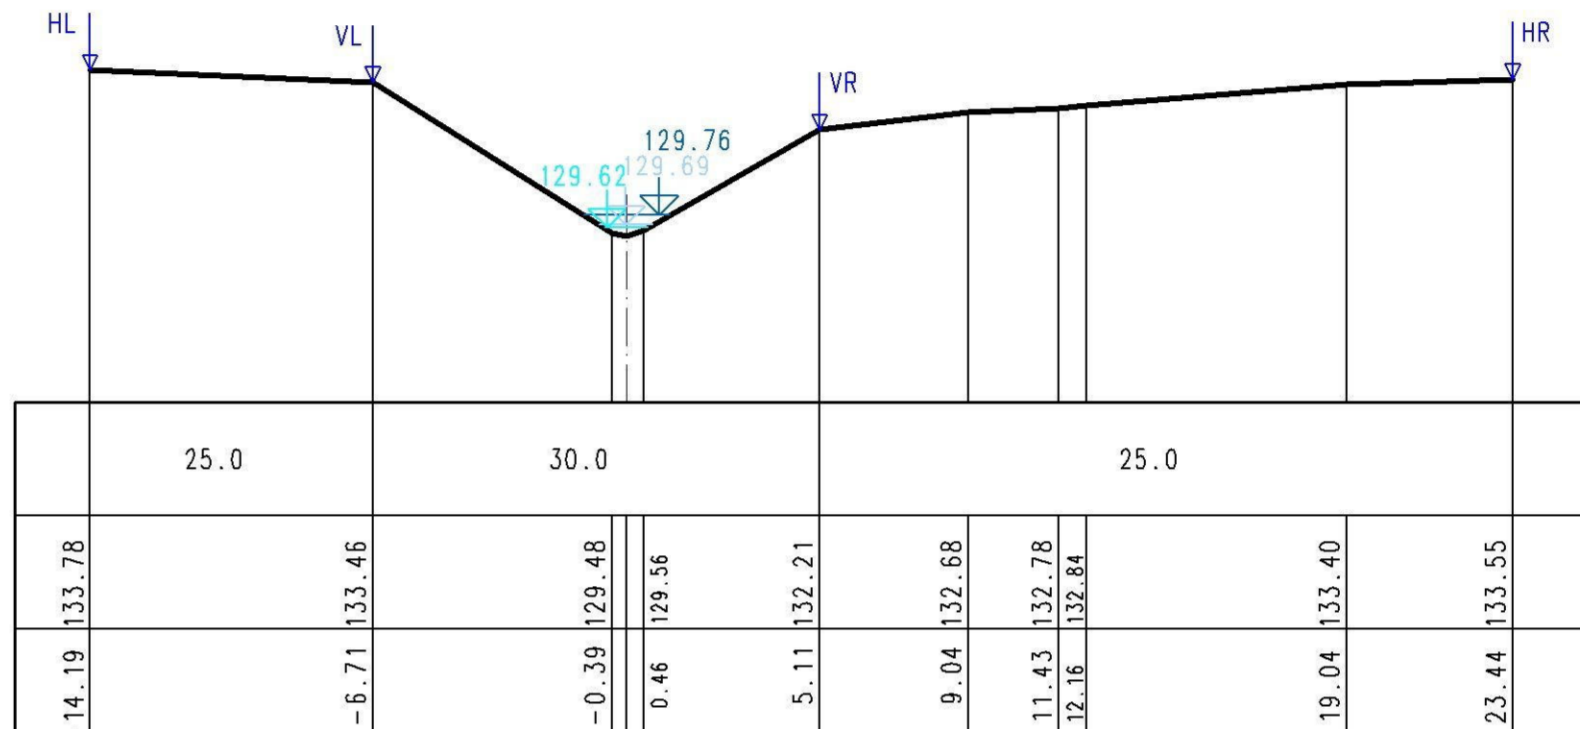


0 + 264.00 m

↓ 118.00 m+NN	
kst-Wert	m <sup>1/3</sup> /s
Profilhöhe	m+NN
Profilabstand	m

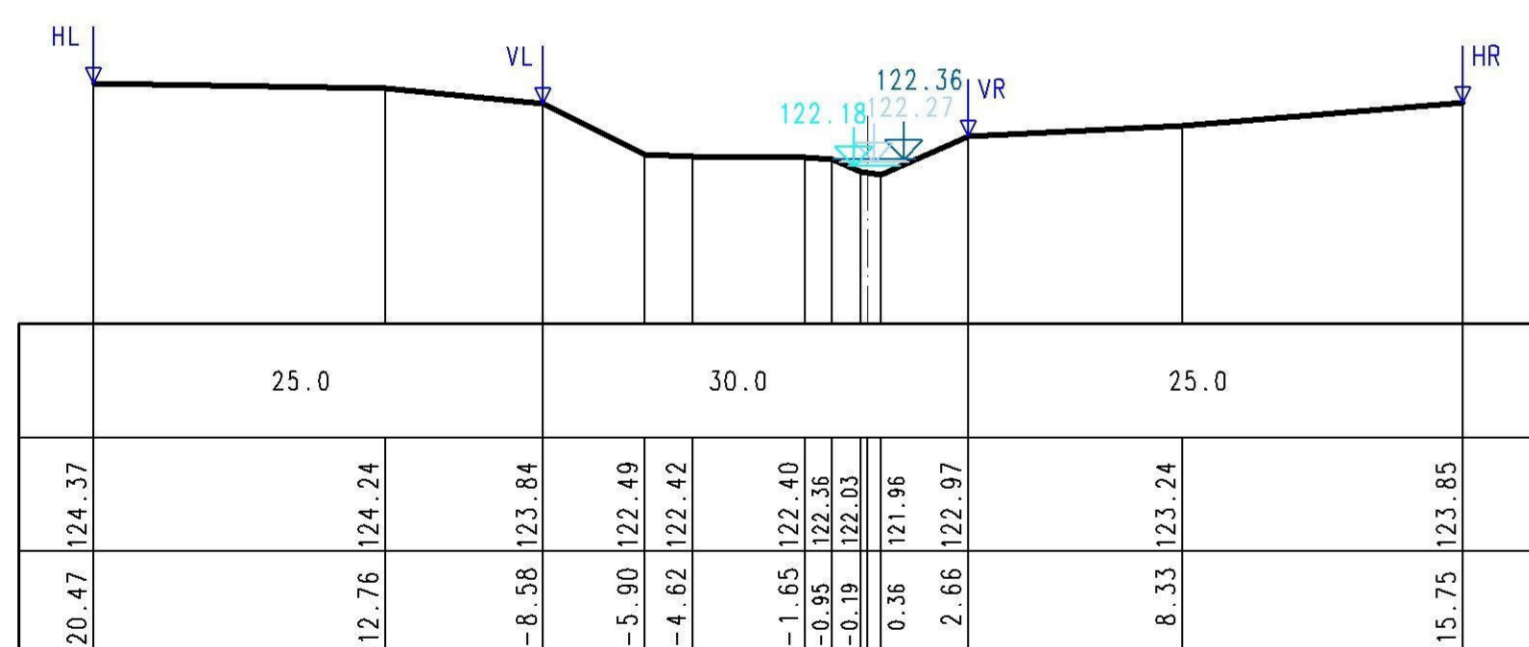


0 + 293.00 m

↓ 120.00 m+NN	
kst-Wert	m <sup>1/3</sup> /s
Profilhöhe	m+NN
Profilabstand	m

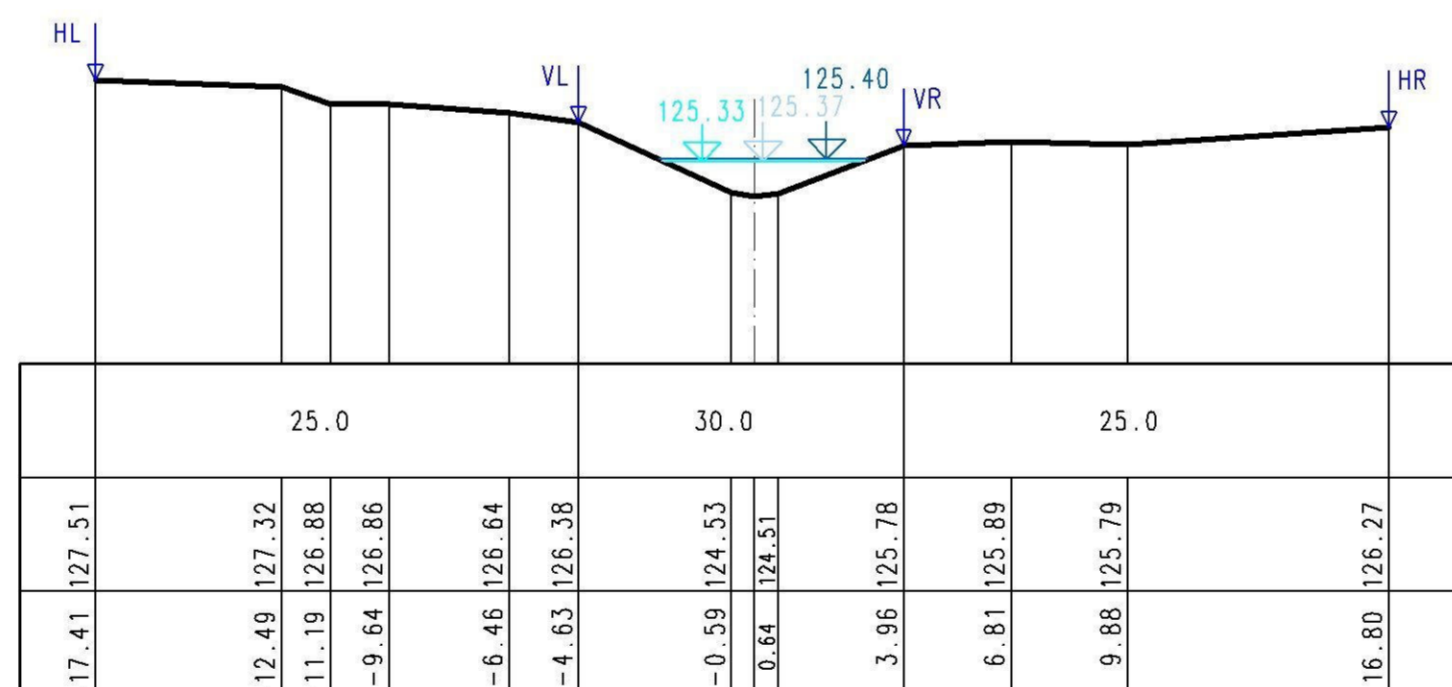


0 + 370.00 m

↓ 128.00 m+NN	
kst-Wert	m <sup>1/3</sup> /s
Profilhöhe	m+NN
Profilabstand	m

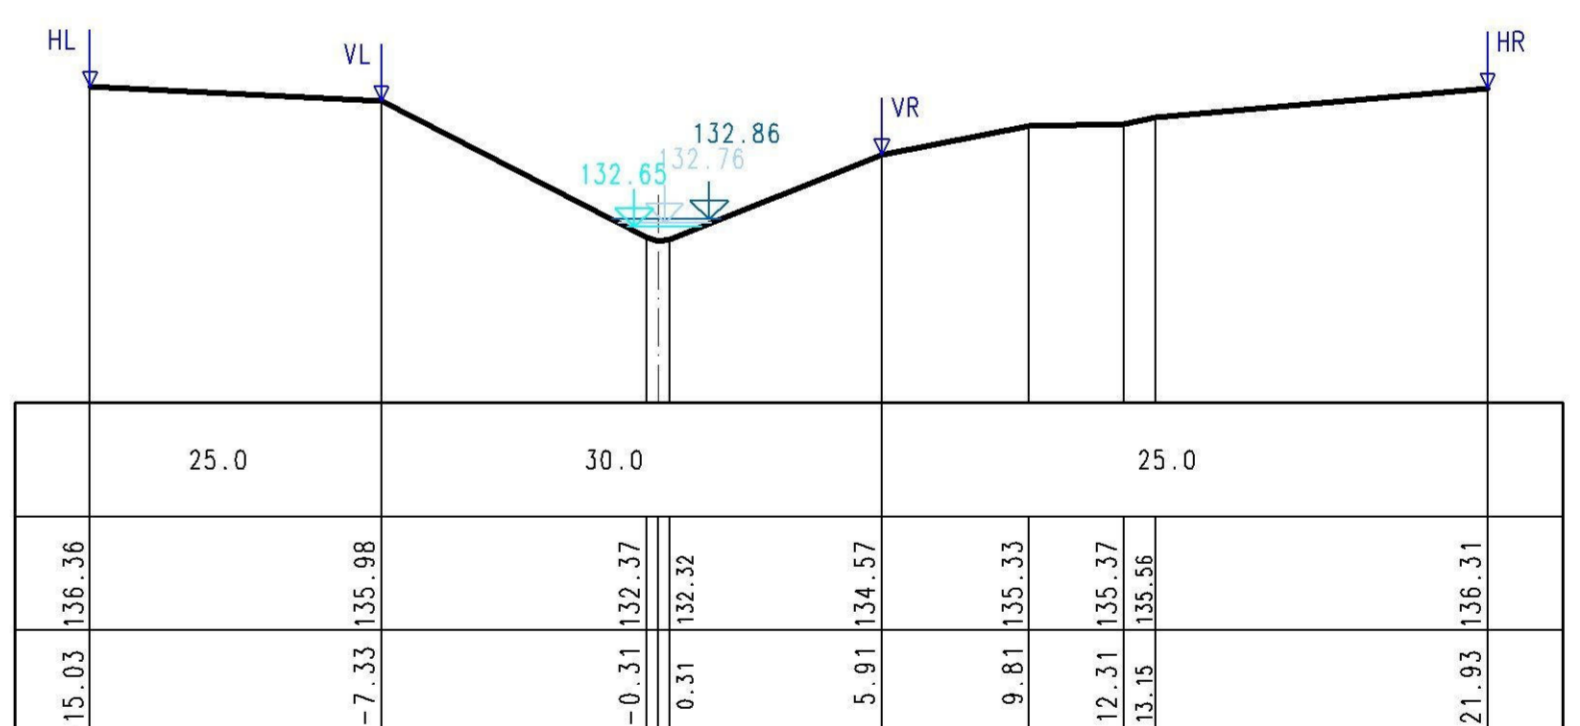


0 + 266.00 m

↓ 119.00 m+NN	
kst-Wert	m <sup>1/3</sup> /s
Profilhöhe	m+NN
Profilabstand	m

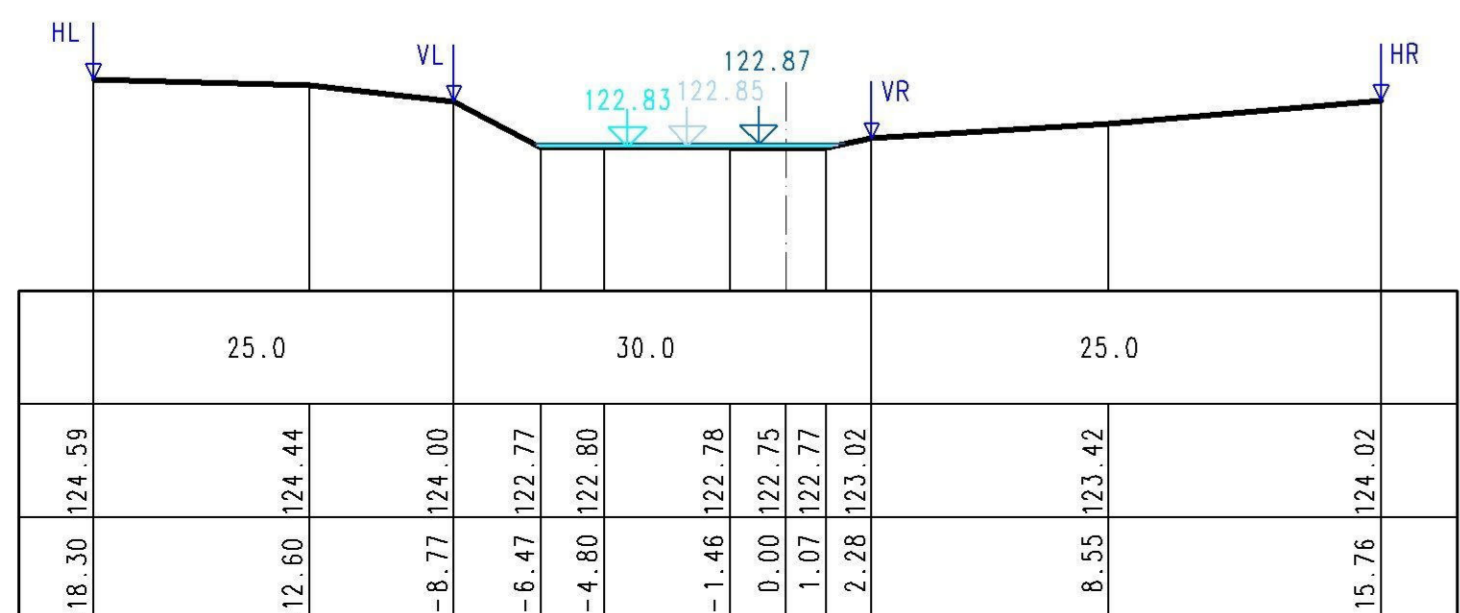

0 + 299.00 m

↓ 121.00 m+NN	
kst-Wert	m <sup>1/3</sup> /s
Profilhöhe	m+NN
Profilabstand	m

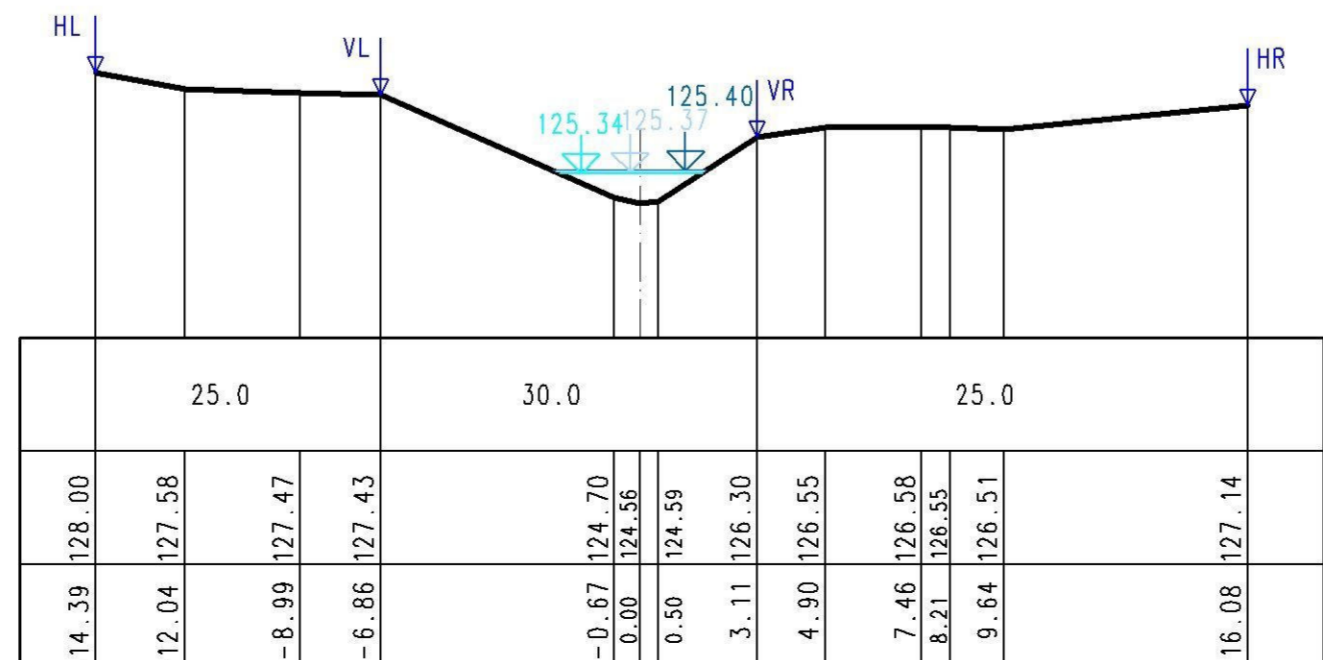

**Ingenieurbüro OWL**  
Bismarckstraße 10  
D-32756 Detmold  
Tel.: (05231) 9225-0  
Fax: (05231) 9225-25  
detmold@sr-owl.de  
www.sr-owl.de

Erschließungen  
Kanalisation  
Wasserwirtschaft  
Straßenbau  
Städtebau  
SiGeKo

Satzungsgemäß ausgelegen  
in der Zeit vom \_\_\_\_\_ bis \_\_\_\_\_  
in der Gemeinde \_\_\_\_\_

Festgestellt gemäß Beschluss vom heutigen Tage  
Detmold, den \_\_\_\_\_

Zeit und Ort der Auslegung sind mindestens 1 Woche vor Auslegung ortsüblich bekannt gemacht worden.

Gemeinde \_\_\_\_\_ Im Auftrag  
(Dienstsigel) (Unterschrift)

**Zugehöriger Entwurf**

Aufgestellt: Paderborn, 30.03.2012  
Der Leiter der Regionalniederlassung Sauerland-Hochstift i.A. \_\_\_\_\_  
gez. Bodtor

Gesehen: Bonn, 10.12.2012  
Bundesministerium für Verkehr, Bau und Stadtentwicklung  
Abteilung Straßenbau, Straßenverkehr i.A. \_\_\_\_\_  
gez. Bidingler

Gepüft: Gelsenkirchen, 08.05.2012  
Der Direktor des Landesbetriebes Straßenbau NRW i.A. \_\_\_\_\_  
gez. Sonnhoff

Gesehen: Düsseldorf, 29.06.2012  
Ministerium für Bauen und Verkehr des Landes Nordrhein-Westfalen i.A. \_\_\_\_\_  
gez. Rox

**Regionalniederlassung Sauerland-Hochstift**  
-Außenstelle Paderborn-

**Straßen.NRW**  
Landesbetrieb Straßenbau, Verkehr und Wasserbau

Straße	von NK / Abschnitt	nach NK / Abschnitt	Stationsbereich	Projekt-Nr.
B 64	Abschnitt 62	Abschnitt 63	2.203-0.825	08-0157
B 83	Abschnitt 66	Abschnitt 67	0.150-2.803	
Nächster Ort:	Godelheim und Wehrden			Unterlage
				13.7
				Blatt Nr.
				11
				BV-Nr.:
				Maßstab:
				1:200
Aufgestellt Paderborn, den 03.09.2013		Der Leiter der Regionalniederlassung Sauerland-Hochstift i.A. _____ gez. Dipl.-Ing. Sven Koerner		