




0 + 0.00 m

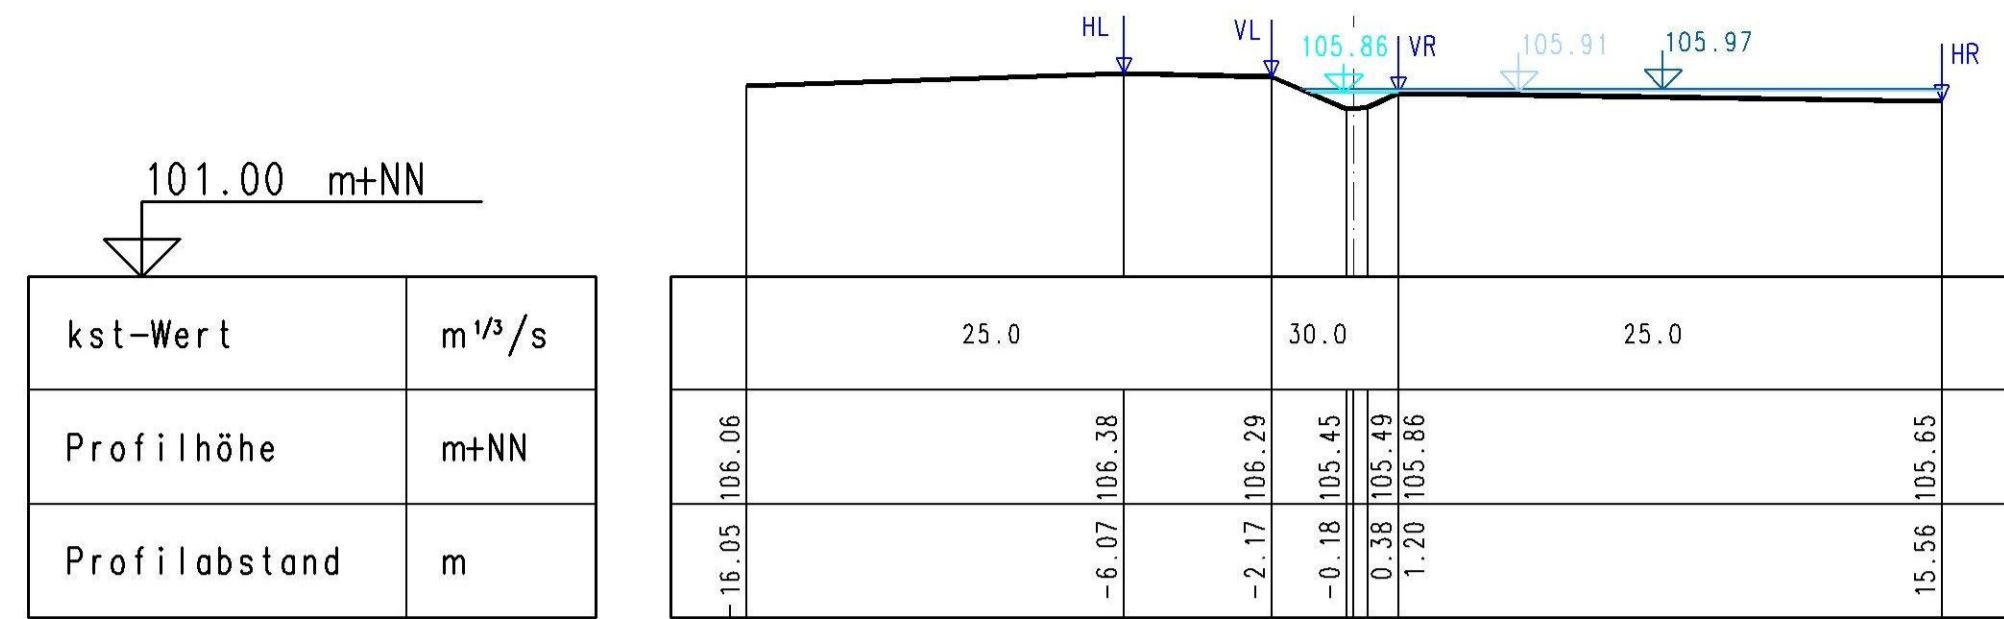


0 + 25.00 m

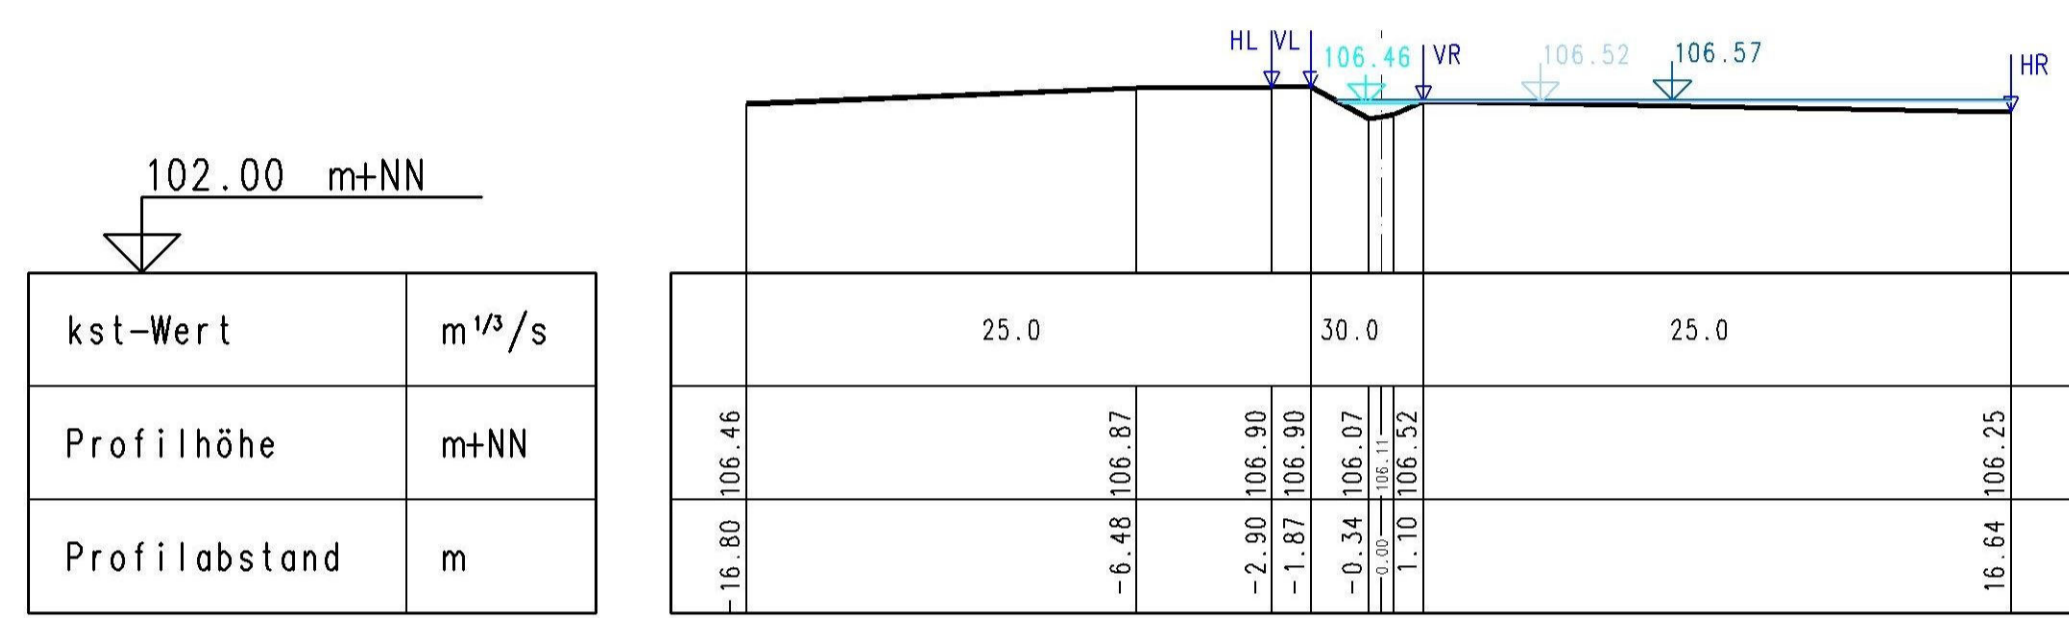


0 + 50.00 m

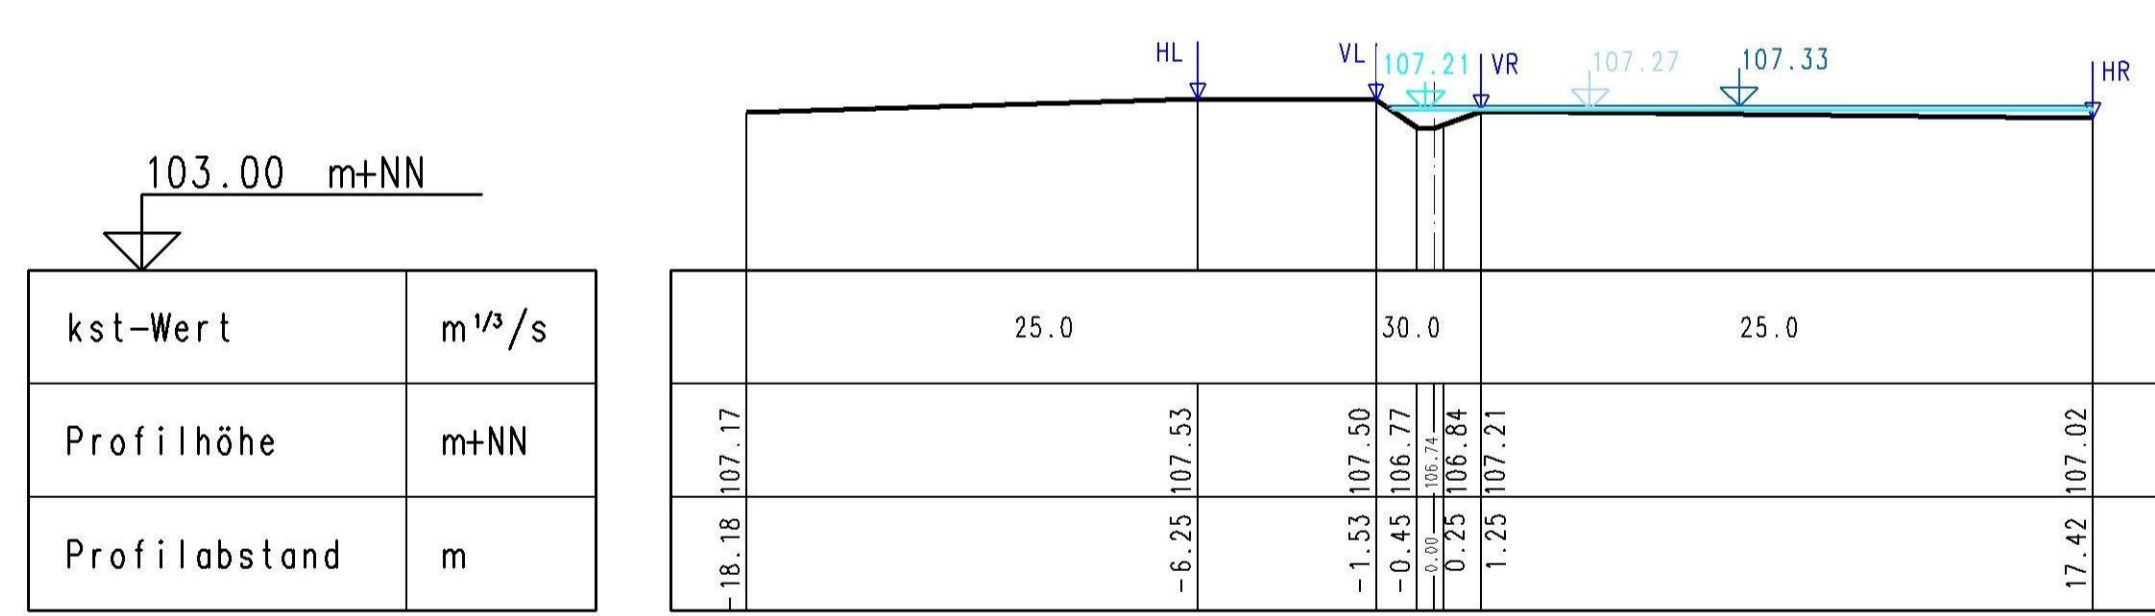


0 + 75.00 m

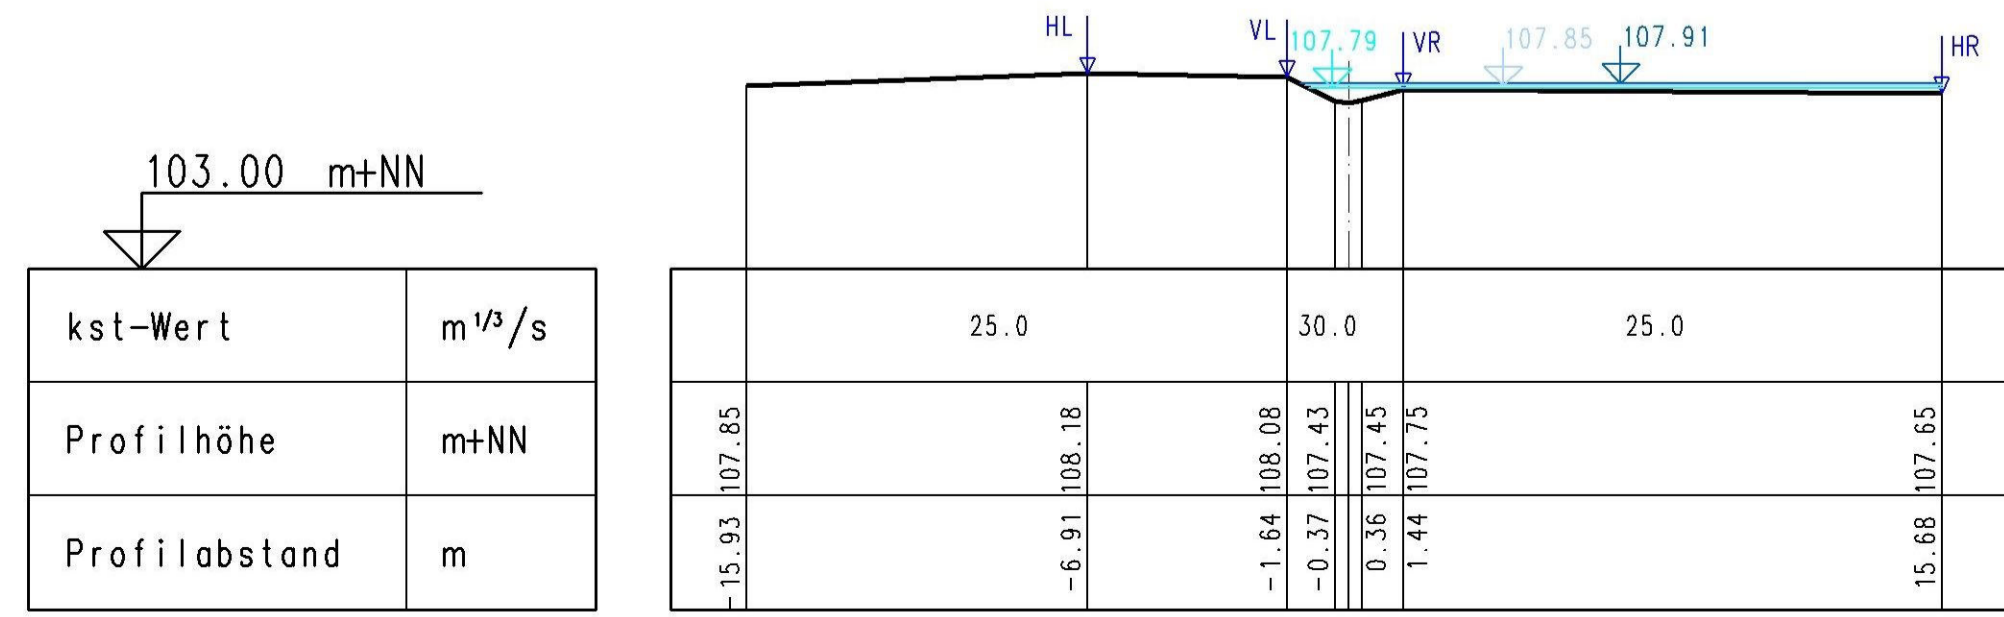


0 + 100.00 m

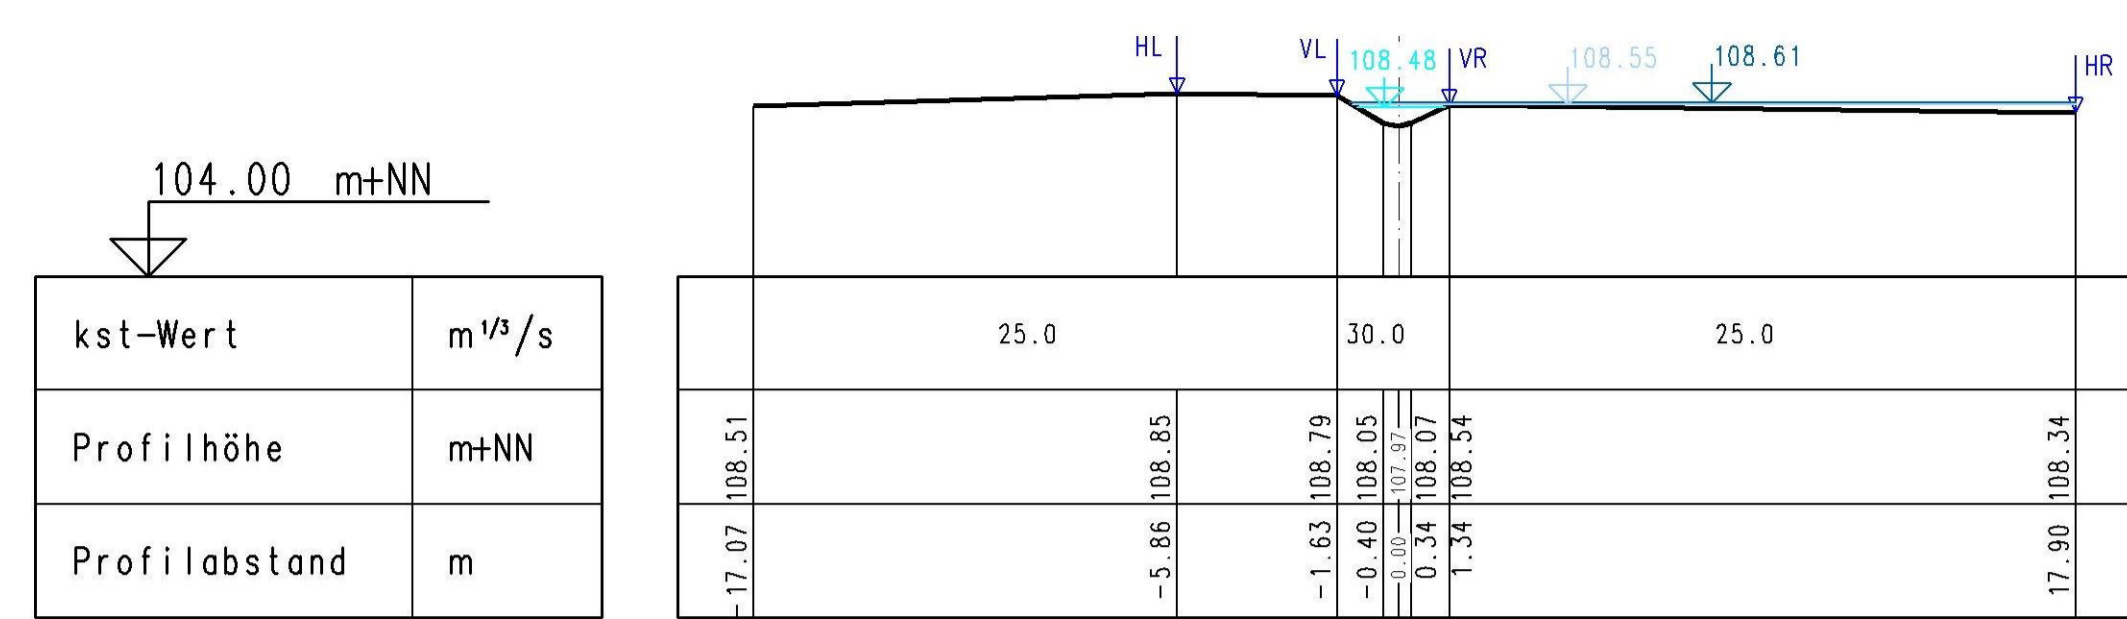


0 + 125.00 m

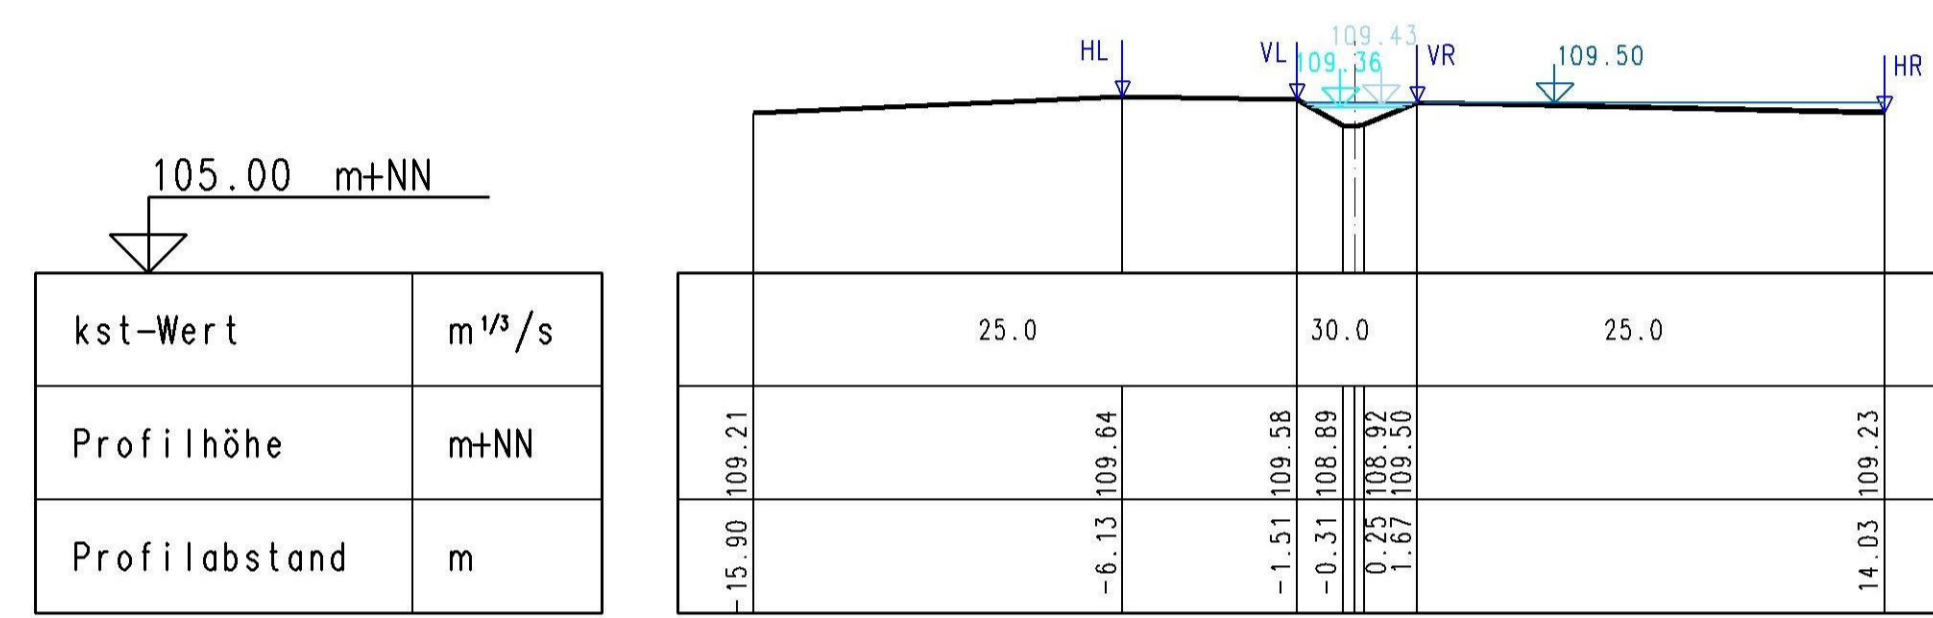


0 + 150.00 m

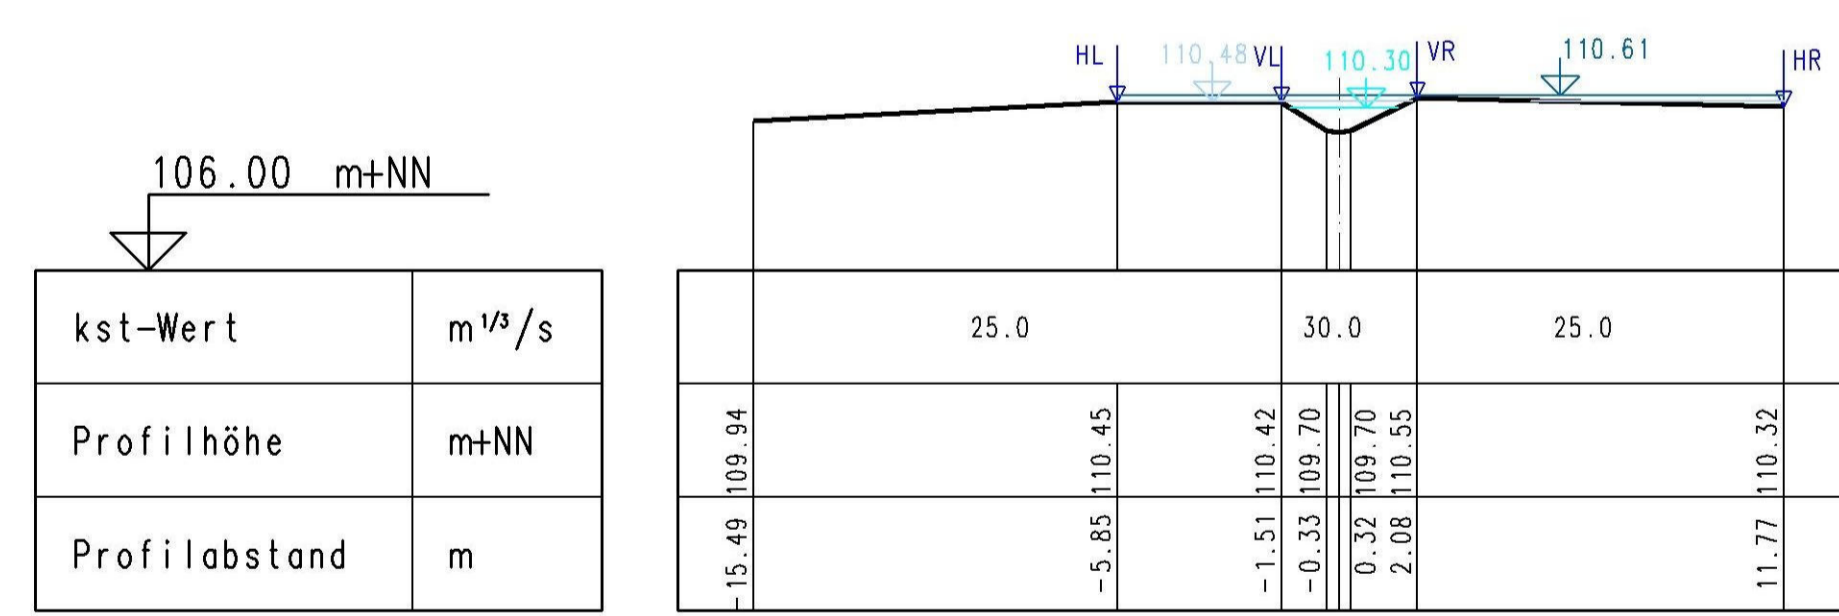

0 + 175.00 m

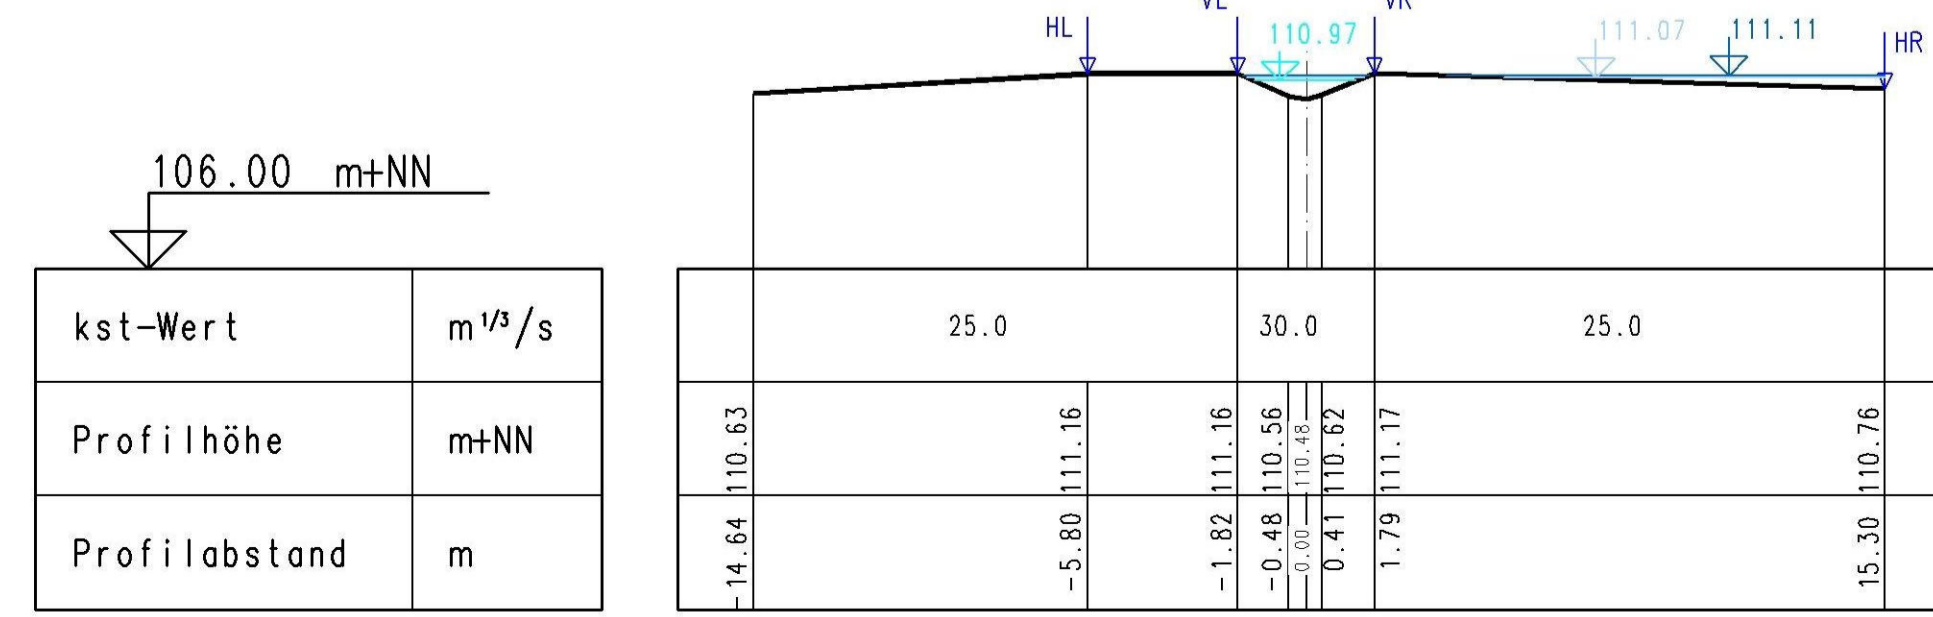

0 + 200.00 m

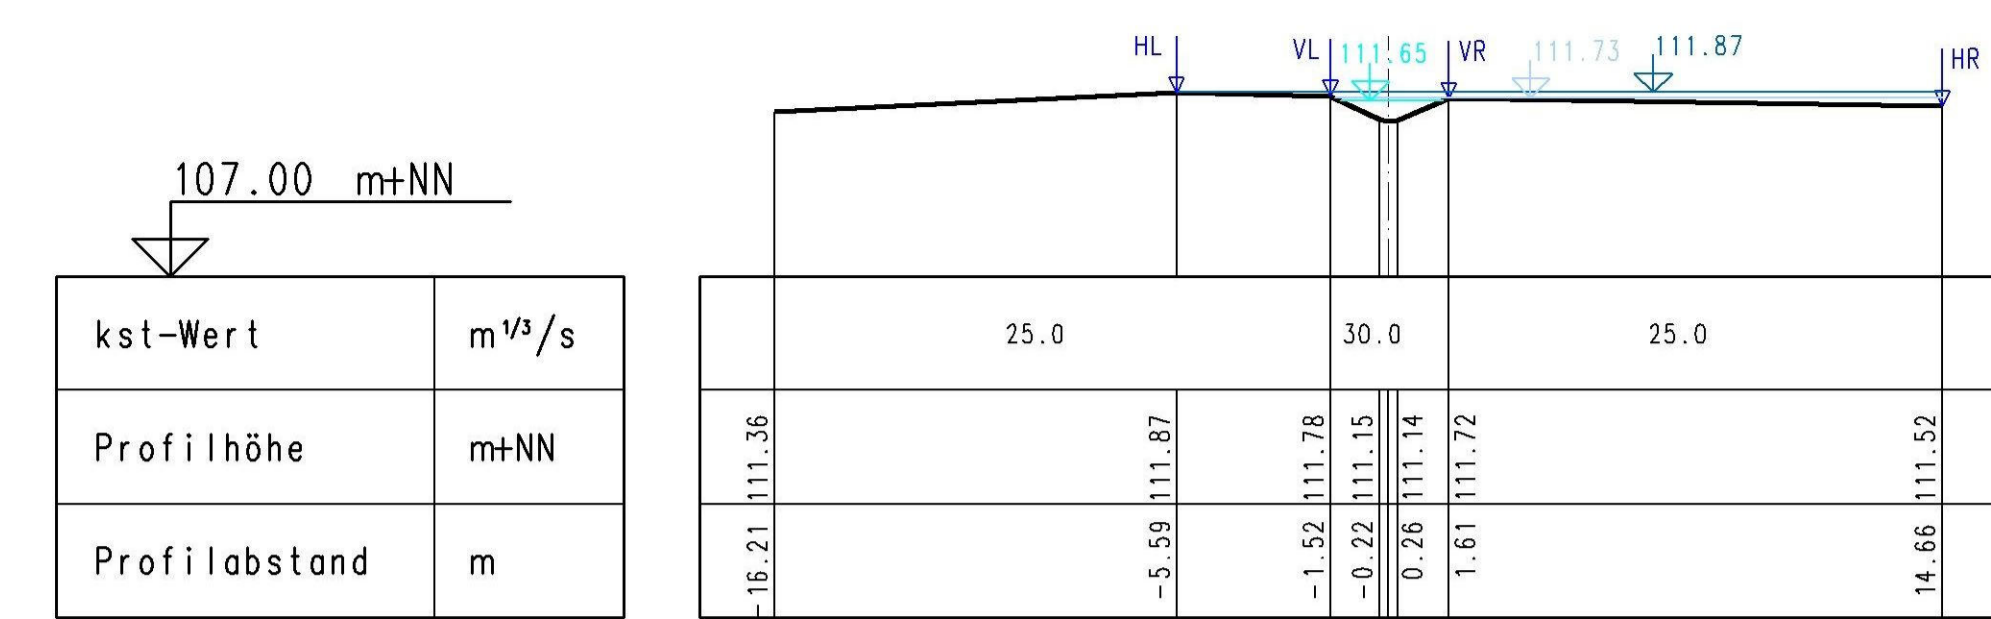

WSP BHQ₁₀₀ — 6.204 m³/s
 WSP BHQ₂₀ — 3.964 m³/s
 WSP BHQ₅ — 2.215 m³/s

Ingenieurbüro OWL
 Bismarkstraße 10
 D-32756 Detmold
 Tel.: (05231) 9225-0
 Fax: (05231) 9225-25
 detmold@sr-owl.de
 www.sr-owl.de

SIB
 Erschließungen
 Kanalisation
 Wasserwirtschaft
 Straßenbau
 Städtebau
 StGeo

Satzungsgemäß auslegen
 in der Zeit vom
 bis
 in der Gemeinde

Festgestellt gemäß Beschluss vom heutigen Tage
 Detmold, den

Zeit und Ort der Auslegung sind mindestens 1 Woche vor Auslegung ortstüblich bekannt gemacht worden.
 Gemeinde

Bezirksregierung Detmold
 -Planfeststellungsbehörde-

Im Auftrag
 (Unterschrift)

Zugehöriger Entwurf

Aufgestellt: Paderborn, 30.03.2012 Der Leiter der Regionalniederlassung Sauerland-Hochstift i.A. gez. Bocktor	Gepüft: Gelsenkirchen, 08.05.2012 Der Direktor des Landesbetriebes Straßenbau NRW i.A. gez. Sonnhoff
Gesehen: Bonn, 10.12.2012 Bundesministerium für Verkehr, Bau und Stadtentwicklung Abteilung Straßenbau, Straßenverkehr i.A. gez. Bidinger	Gesehen: Düsseldorf, 29.06.2012 Ministerium für Bauen und Verkehr des Landes Nordrhein-Westfalen i.A. gez. Rox

Regionalniederlassung Sauerland-Hochstift
 - Außenstelle Paderborn -

Straßen.NRW
 Landesbetrieb Straßenbau Nordrhein-Westfalen

Straße B 64 B 83	von NK / Abschnitt nach NK / Abschnitt Abschnitt 62 Abschnitt 66	Stationsbereich 2.203-0, 825 0.150-2.803	Projekt-Nr. 08-0157
Nächster Ort: Godelheim und Wehrden	Untertage 13.7	Blatt Nr. 19	Blatt-Nr. 19

B64/83 Brakel/Hembsen-Höxter
 Teilabschnitt 1b
 Neubau der B64 Höxter/Offbergen-Höxter/Godelheim und
 Neubau der B 83 Beverungen/Wehrden bis Höxter/Godelheim

Planfeststellung
 Wassertechnischer Entwurf
 Gewässerprofile Bestand
 namenloses Gewässer F

Maßstab:
 1 : 200

Aufgestellt
 Paderborn, den 03.09.2013

Der Leiter der
 Regionalniederlassung Sauerland-Hochstift
 i.A.
 gez. Dipl.-Ing. Sven Koerner