




0 + 225.00 m

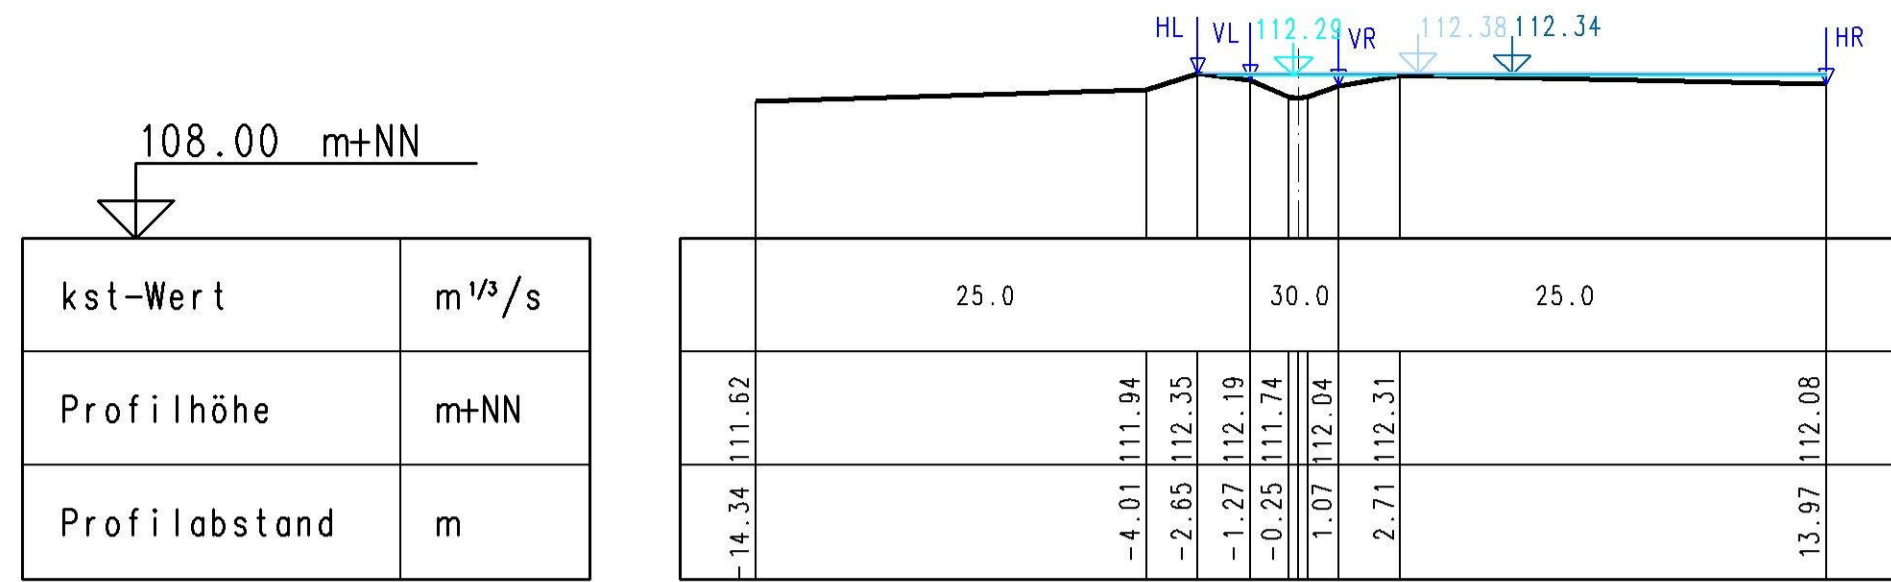


0 + 276.00 m

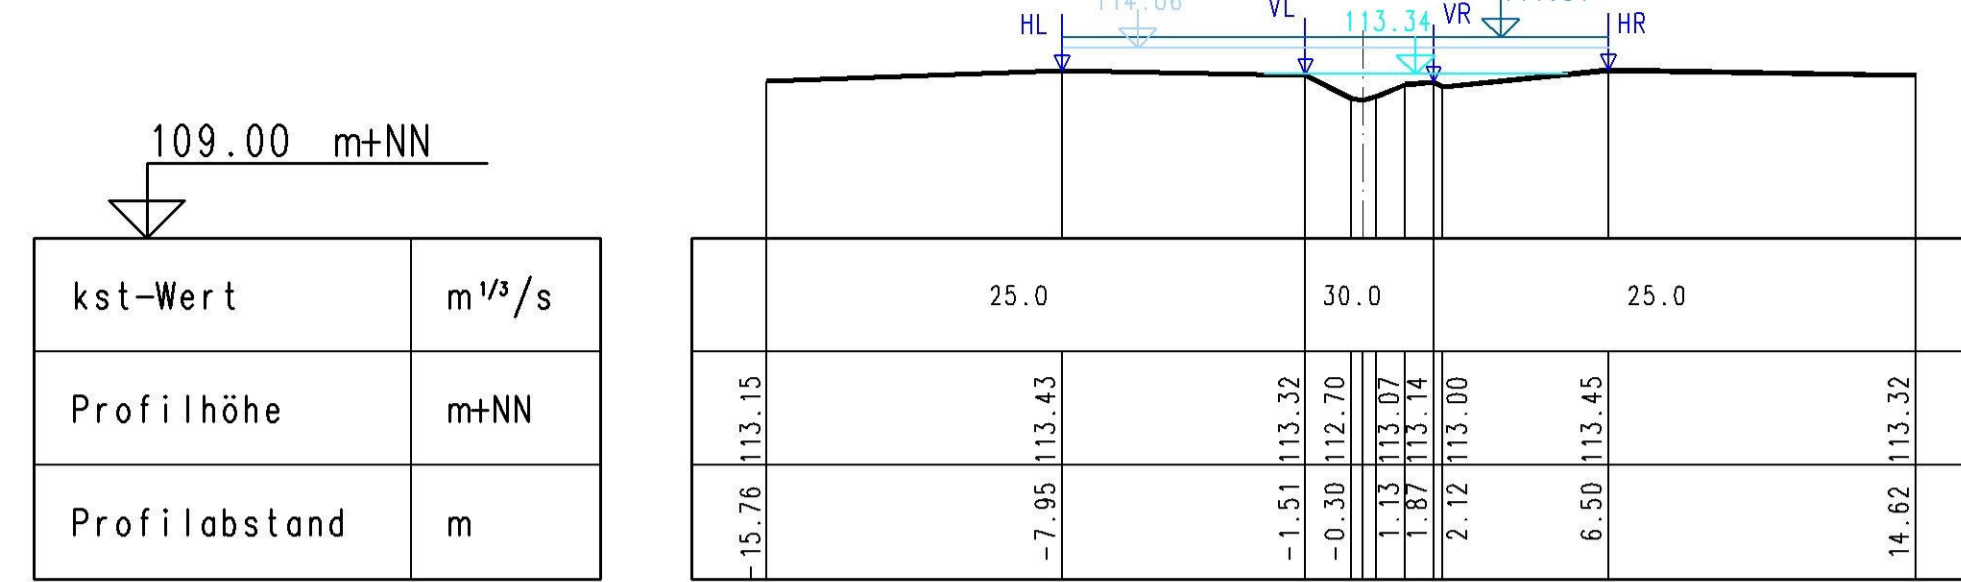



0 + 250.00 m

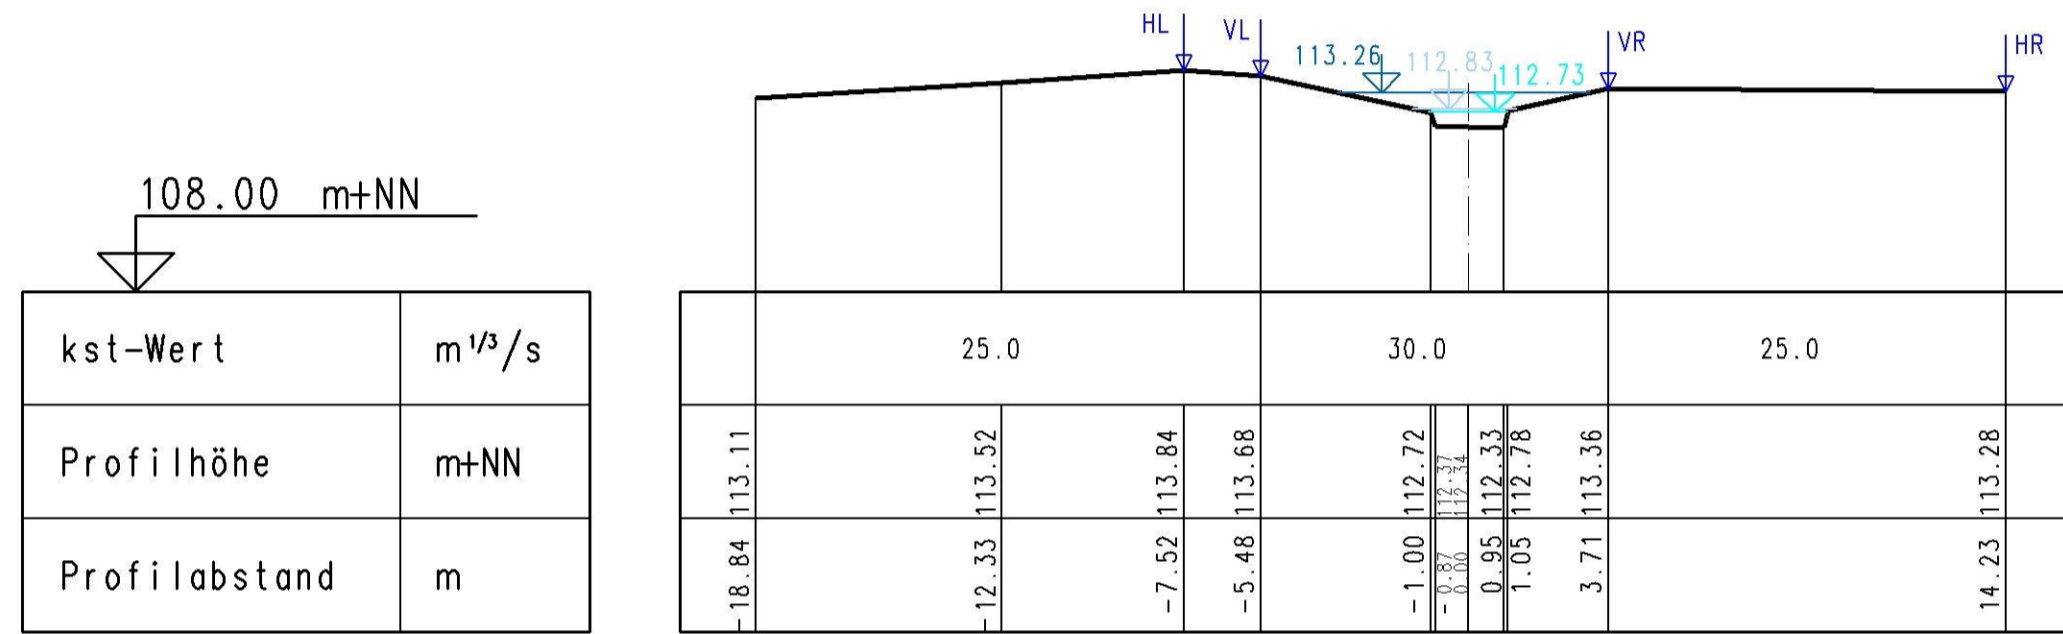


0 + 301.00 m

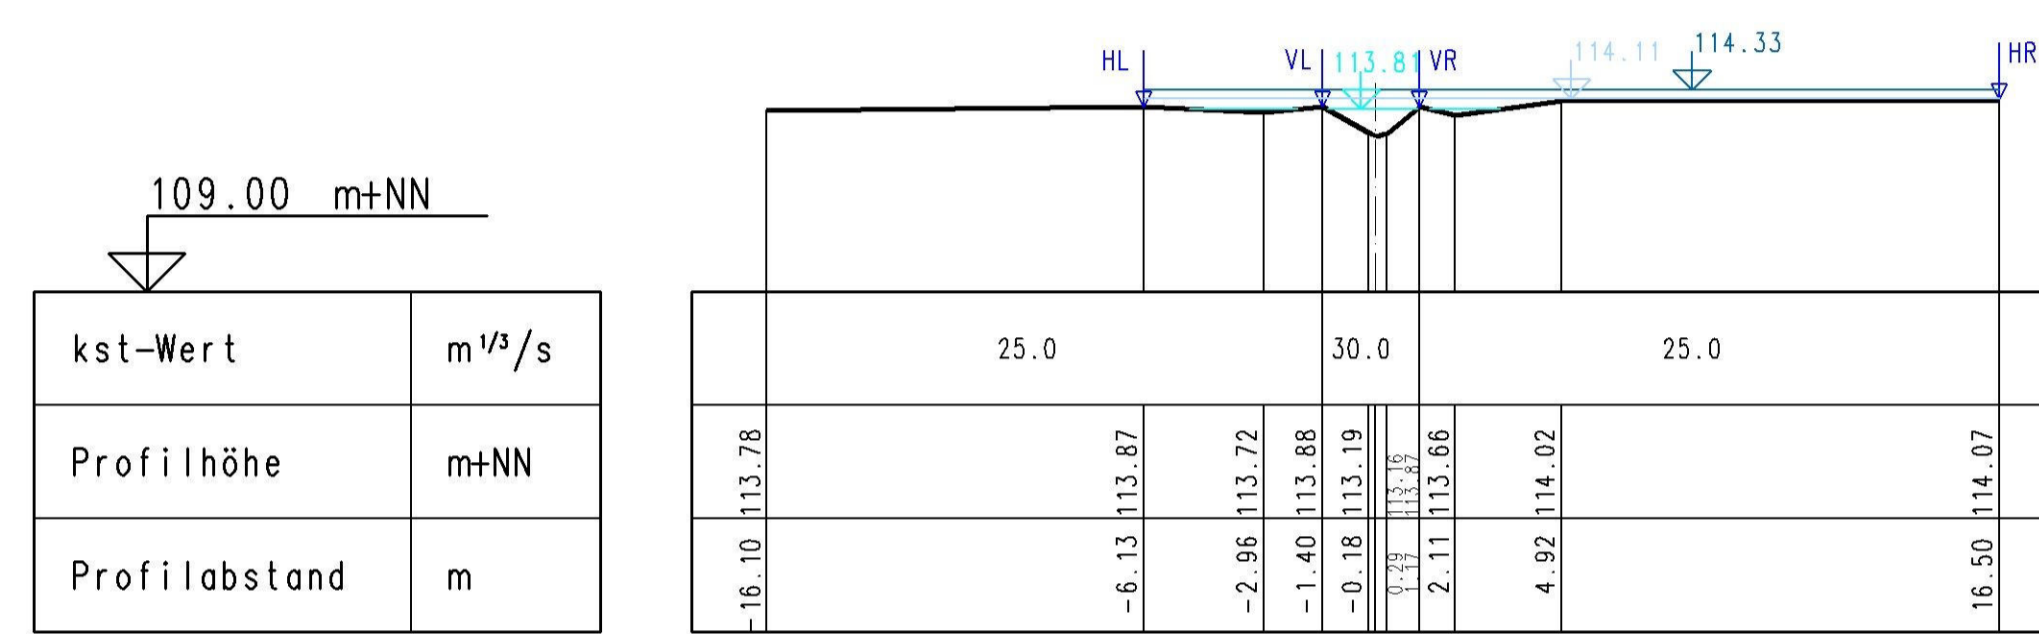


0 + 250.10 m

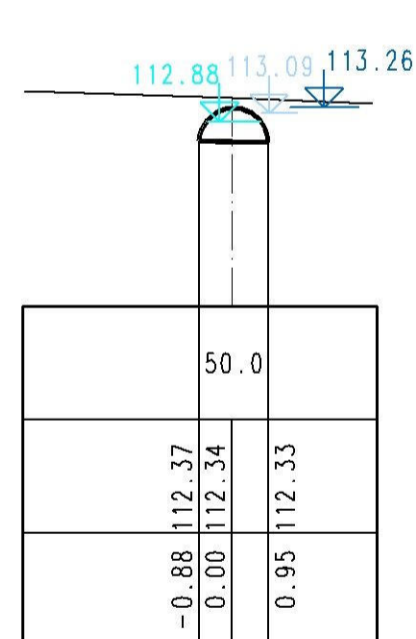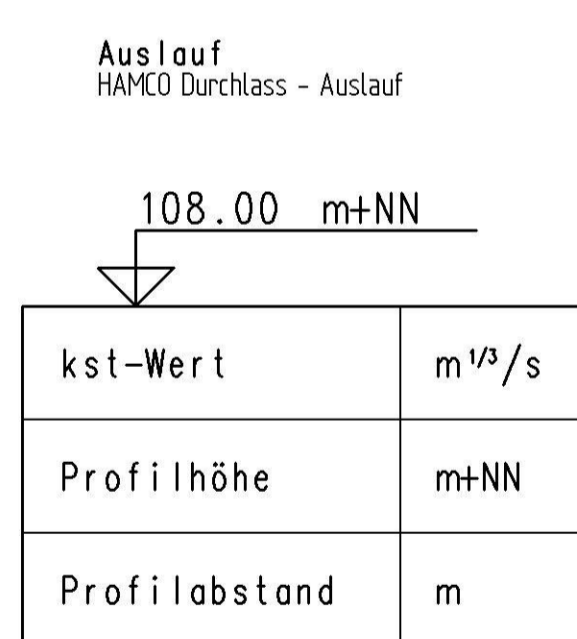


0 + 258.50 m

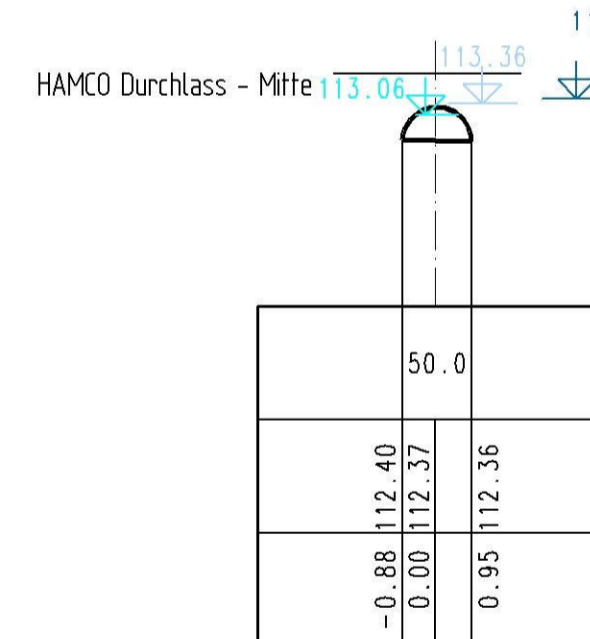


0 + 266.90 m

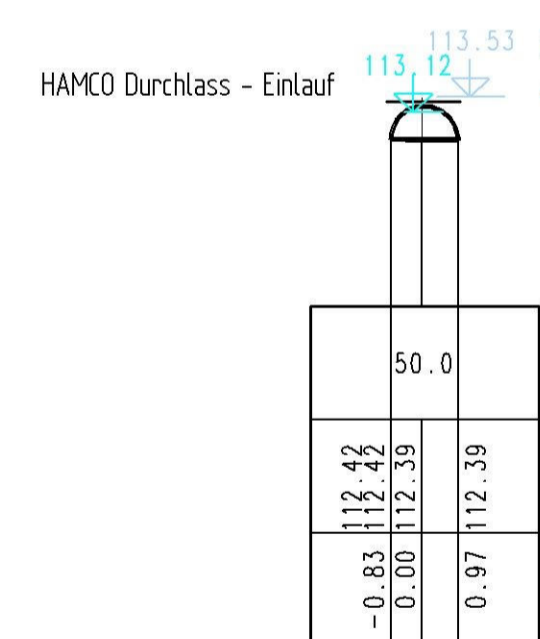


0 + 316.00 m

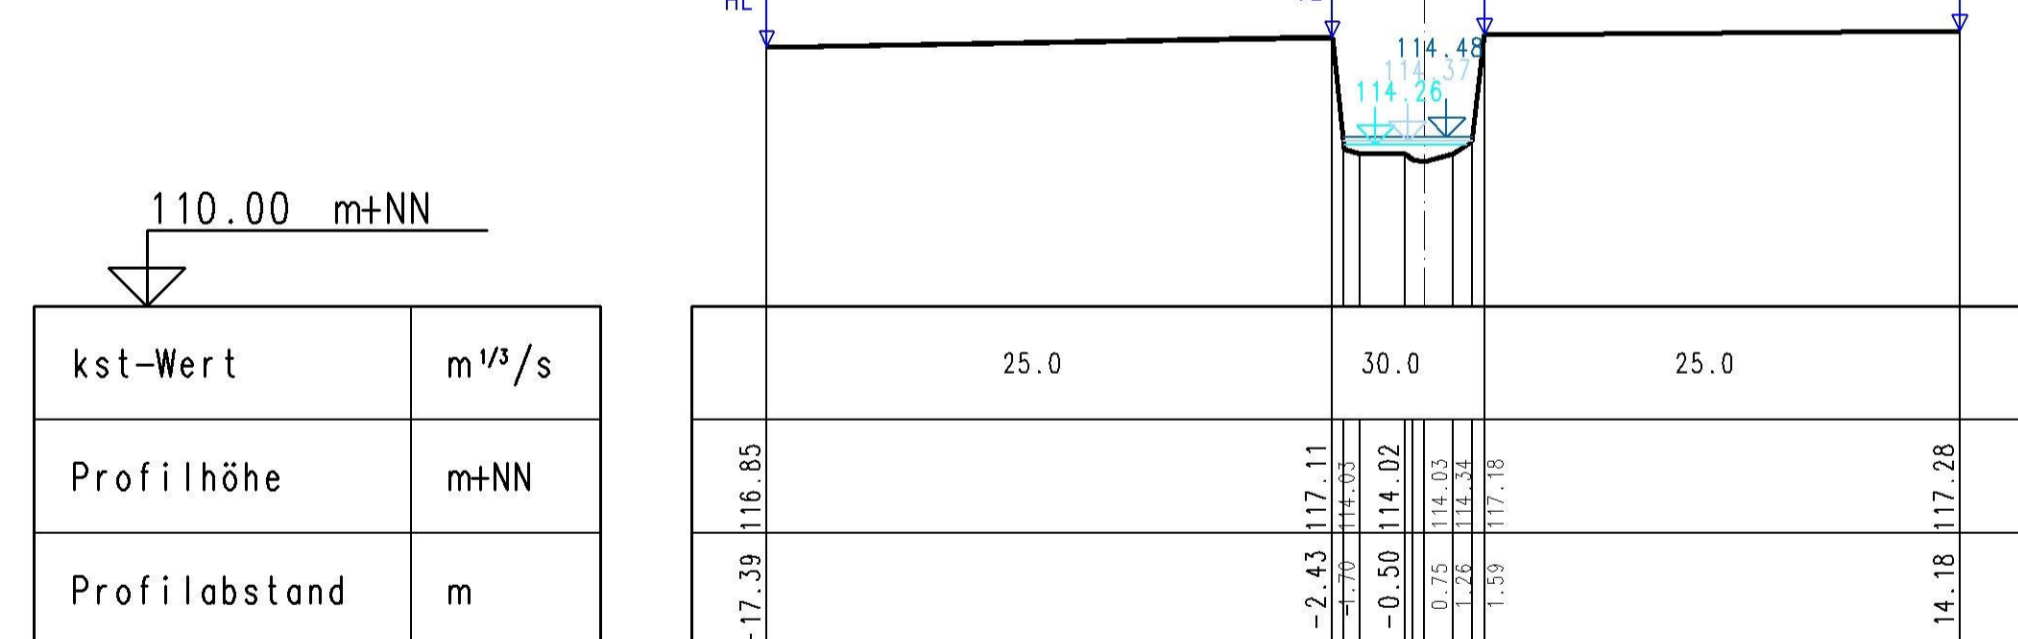


0 + 267.00 m

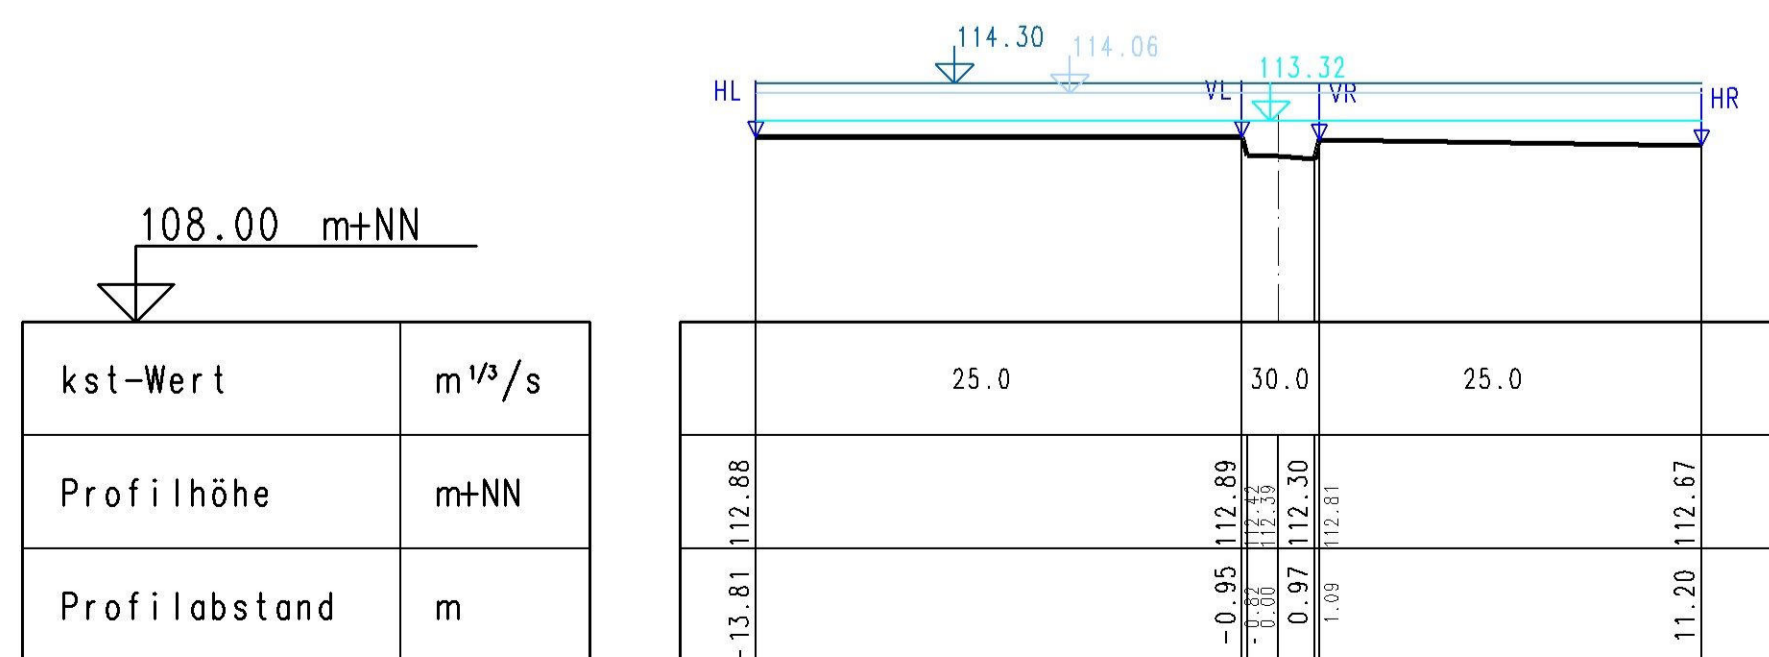


0 + 316.10 m

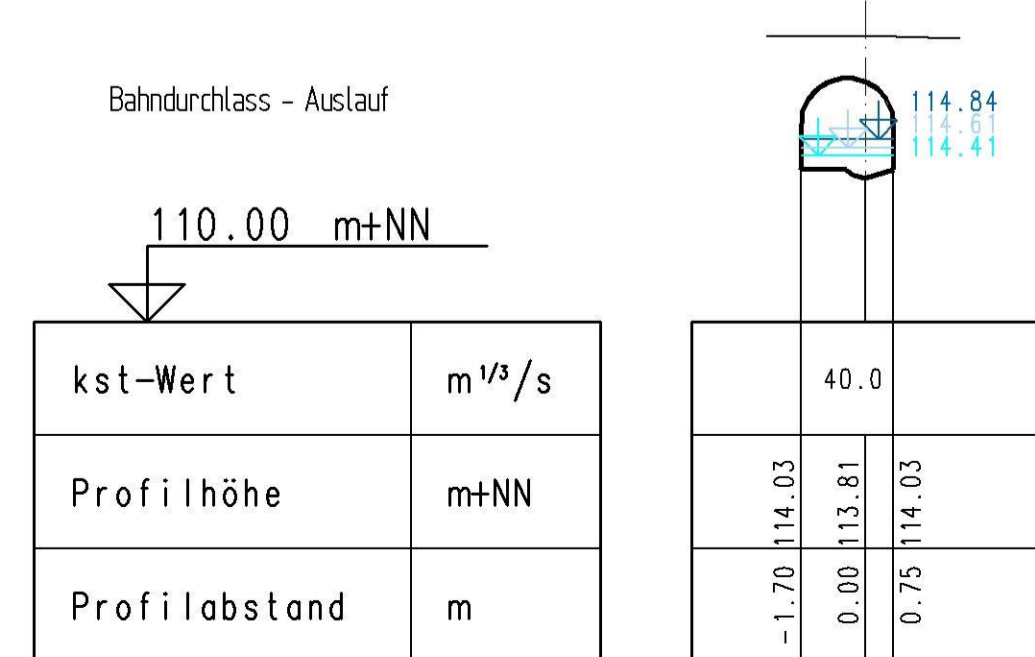

0 + 321.25 m

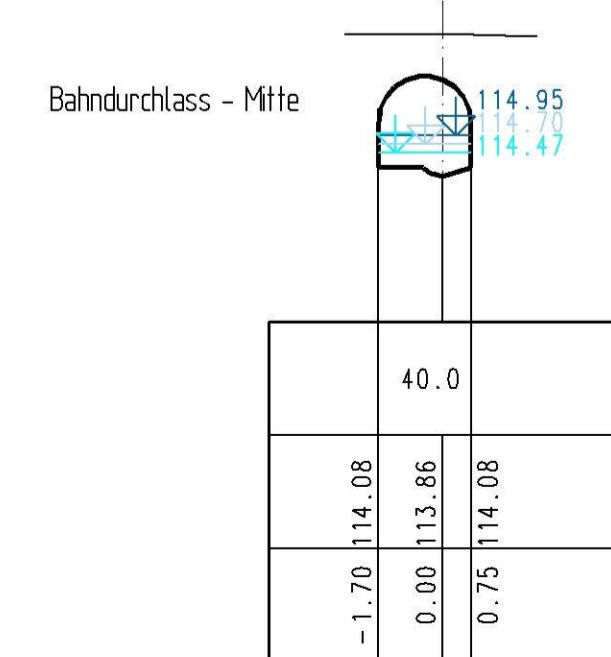

0 + 326.40 m

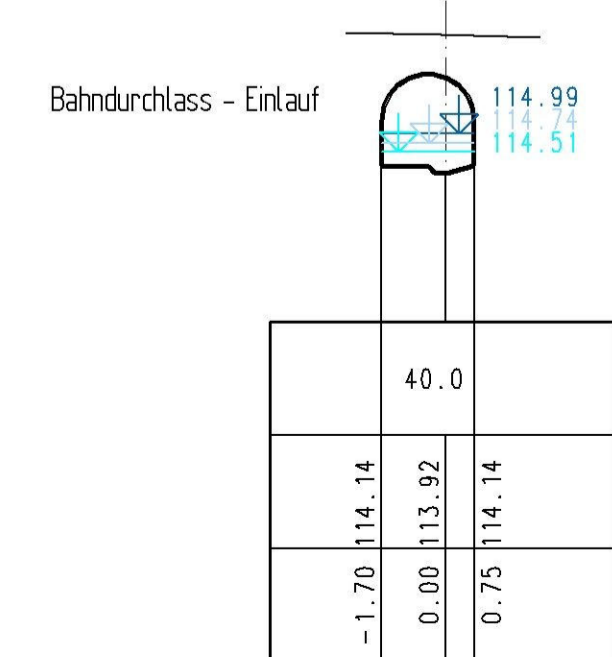

WSP BHQ <sub>100</sub>	6.204 m <sup>3</sup> /s
WSP BHQ <sub>20</sub>	3.964 m <sup>3</sup> /s
WSP BHQ <sub>5</sub>	2.215 m <sup>3</sup> /s

**Ingenieurbüro OWL**  
 Bismarckstraße 10  
 D-32756 Detmold  
 Tel.: (05231) 9225-0  
 Fax: (05231) 9225-25  
 detmold@sr-owl.de  
 www.sr-owl.de

**SIR**  
 Erschließungen  
 Kanalisation  
 Wasserwirtschaft  
 Straßenbau  
 Städtebau  
 StGeKo

Satzungsgemäß ausgelegt  
 in der Zeit vom ..... bis .....  
 in der Gemeinde .....

Zeit und Ort der Auslegung sind mindestens 1 Woche vor Auslegung ortsüblich bekannt gemacht worden.  
 Gemeinde .....

(Unterschrift)

Festgestellt gemäß Beschluss vom heutigen Tage.  
 Detmold, den .....

Bezirksregierung Detmold  
 -Planfeststellungsbehörde-

Im Auftrag .....

(Unterschrift)

**Zugehöriger Entwurf**

Aufgestellt: Paderborn, 30.03.2012  
 Der Leiter der Regionalniederlassung Sauerland-Hochstift i.A.  
 gez. Bocktor

Geprüft: Gelsenkirchen, 08.05.2012  
 Der Direktor des Landesbetriebes Straßenbau NRW i.A.  
 gez. Sonnhoff

Gesehen: Bonn, 10.12.2012  
 Bundesministerium für Verkehr, Bau und Stadtentwicklung  
 Abteilung Straßenbau, Straßenverkehr i.A.  
 gez. Bidinger

Gesehen: Düsseldorf, 29.06.2012  
 Ministerium für Bauen und Verkehr  
 des Landes Nordrhein-Westfalen i.A.  
 gez. Rox

**Regionalniederlassung Sauerland-Hochstift**  
 - Außenstelle Paderborn -

**Straßen.NRW**  
 Landesbetrieb Straßenbau Nordrhein-Westfalen

Straße	von NK / Abschnitt	nach NK / Abschnitt	Stationsbereich	Projekt-Nr.
B 64 B 83	Abschnitt 62 Abschnitt 66	Abschnitt 63 Abschnitt 67	2.203-0.825 0.150-2.803	08-0157

Nächster Ort: Godelheim und Wehrden  
 Unterlage: 13.7 Blatt Nr. 20  
 BV-Nr.: .....

**B64/83 Brakel/Hembsen-Höxter**  
 Teilabschnitt 1b  
 Neubau der B64 Höxter/Offbergen-Höxter/Godelheim und  
 Neubau der B 83 Beverungen/Wehrden bis Höxter/Godelheim

**Planfeststellung**  
 Wassertechnischer Entwurf  
 Gewässerprofile Bestand  
 namenloses Gewässer F

Maßstab: 1:200

Aufgestellt Paderborn, den 03.09.2013  
 Der Leiter der Regionalniederlassung Sauerland-Hochstift i.A.  
 gez. Dipl.-Ing. Sven Koerner