



0 + 0.00 m

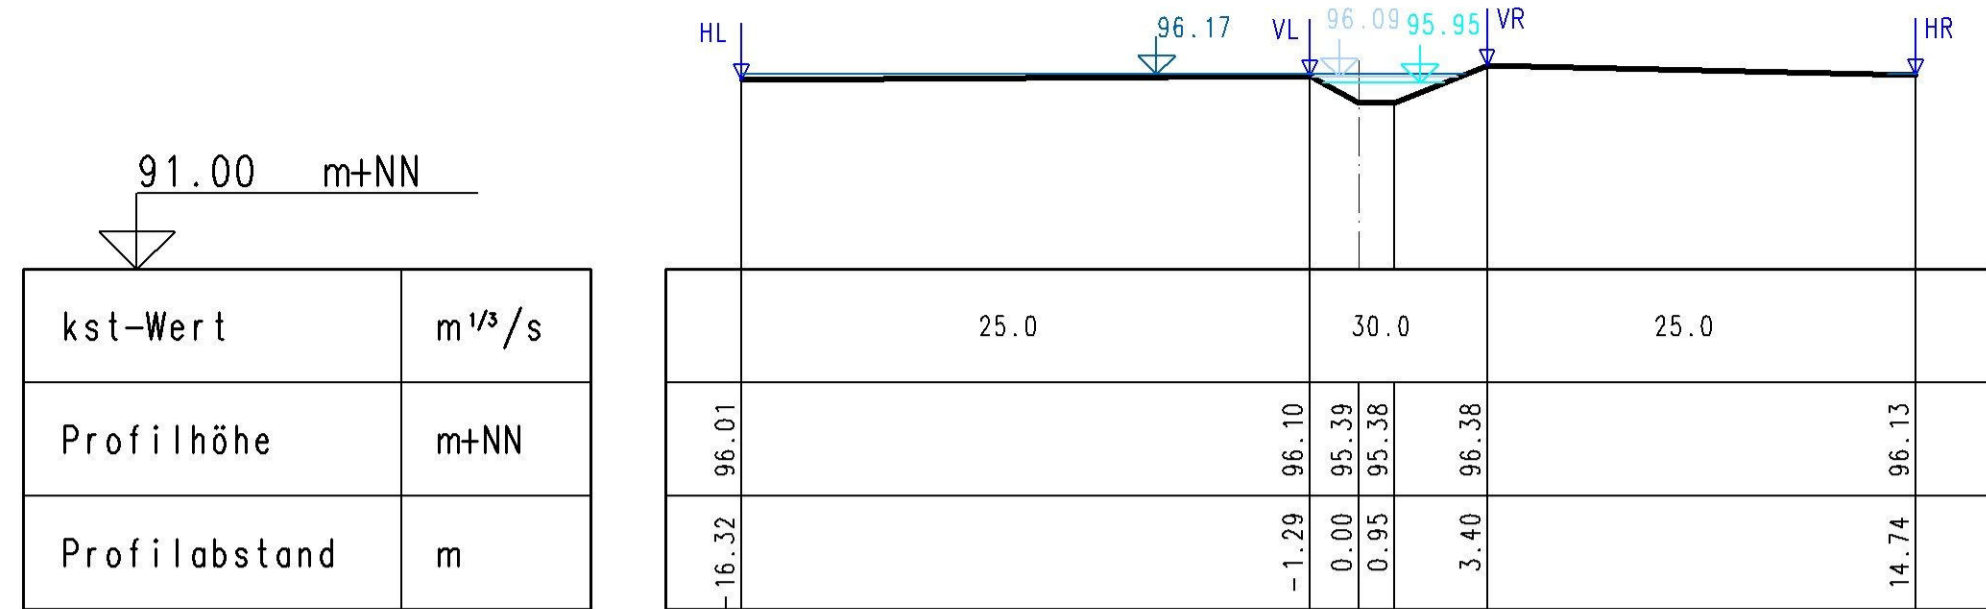


0 + 100.00 m

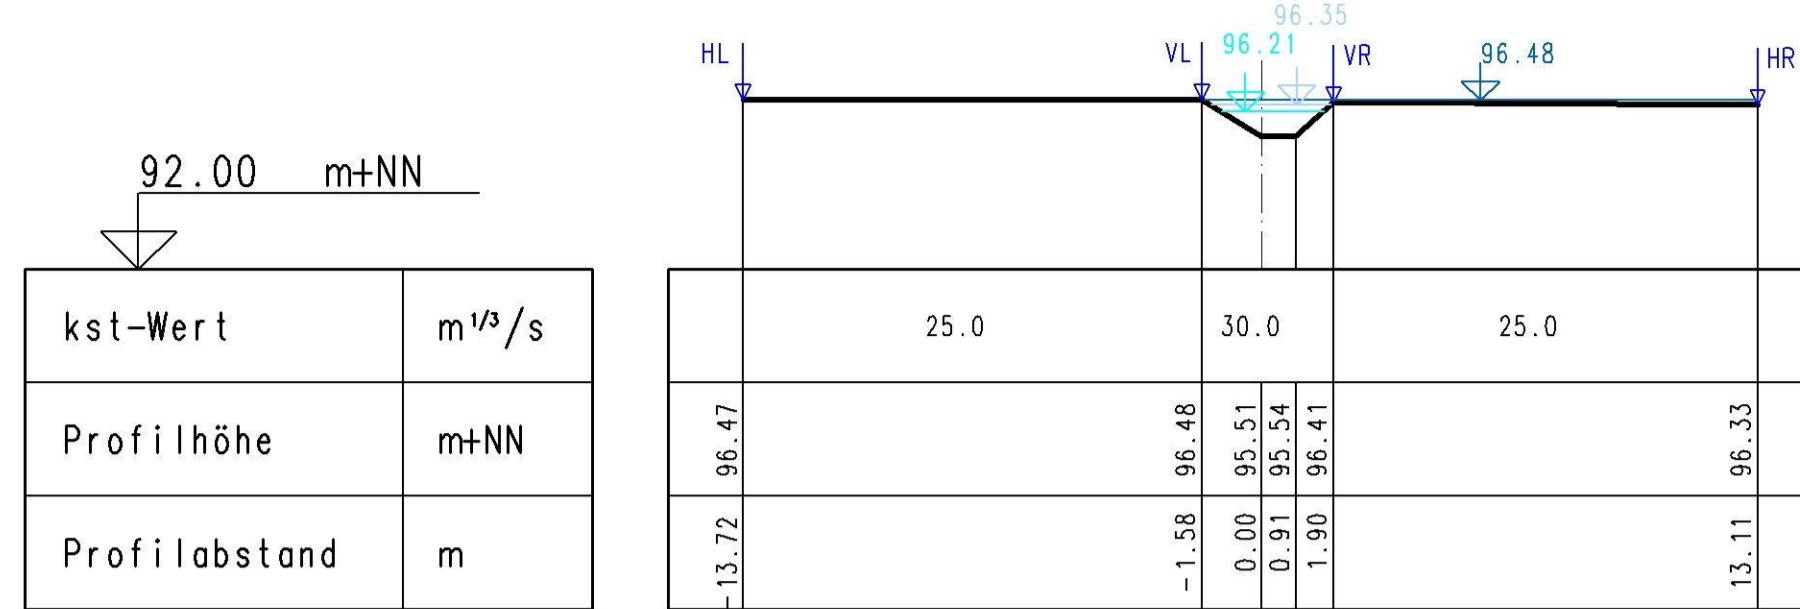


WSP BHQ₁₀₀ — 2.625 m³/s
 WSP BHQ₂₀ — 1.725 m³/s
 WSP BHQ₅ — 1.011 m³/s


0 + 25.00 m

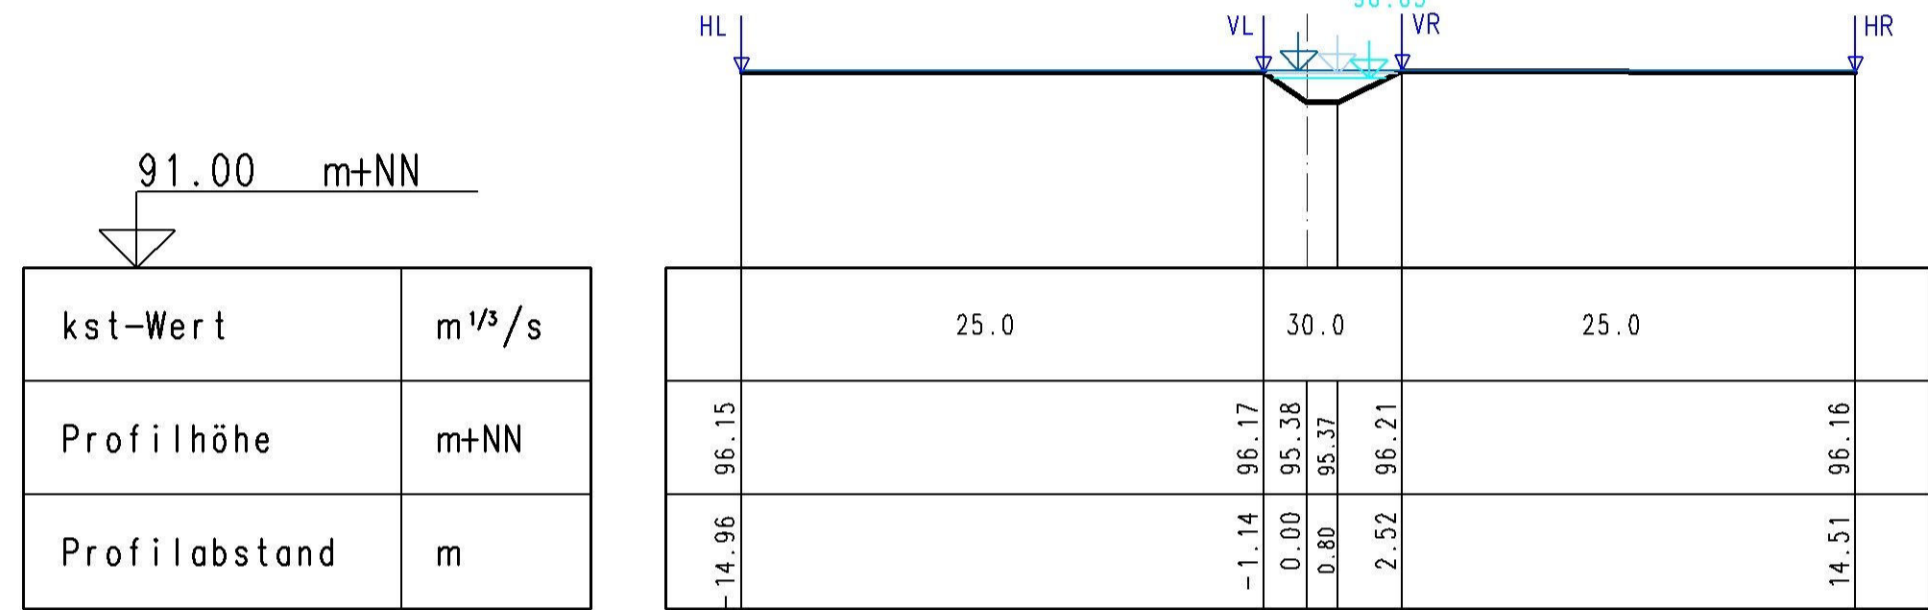


0 + 125.00 m

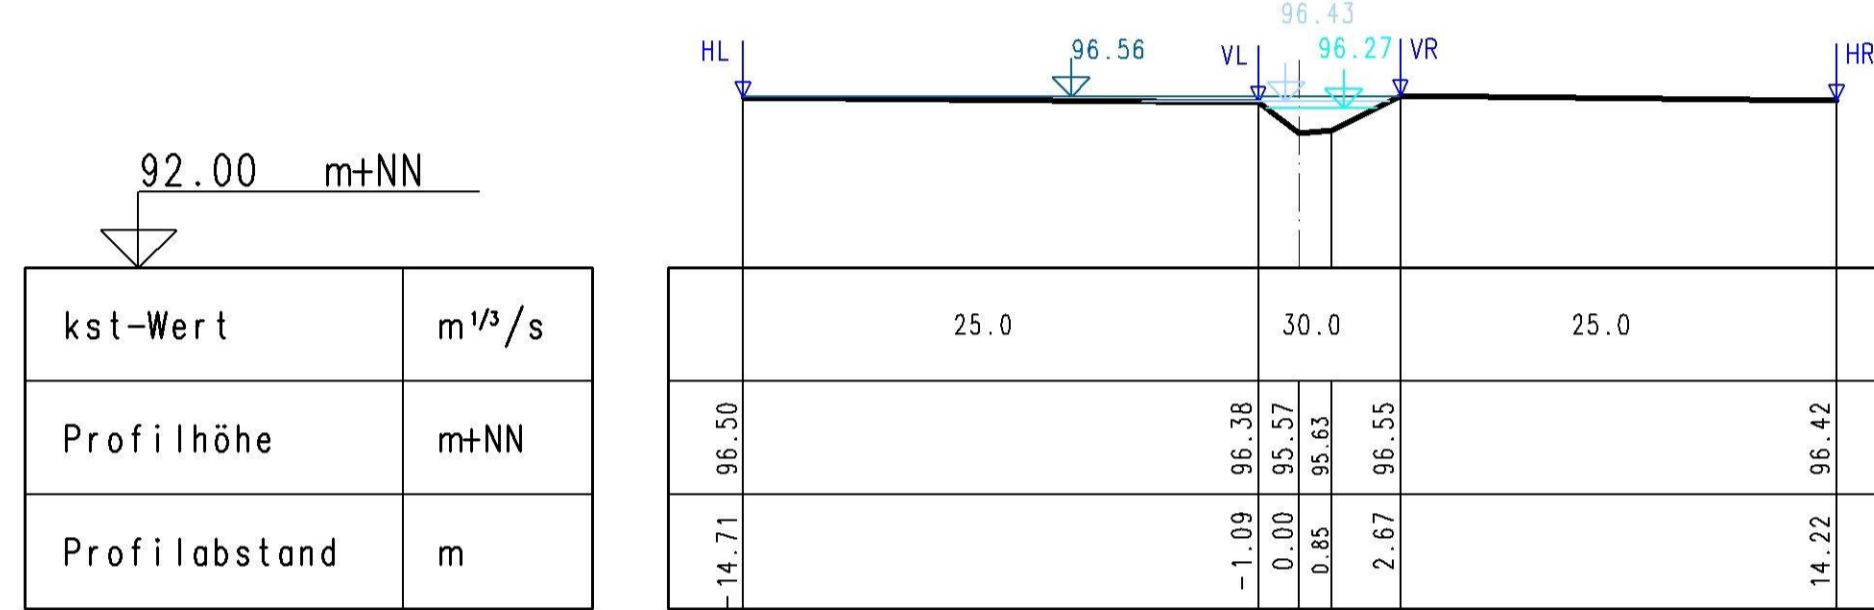


0 + 50.00 m

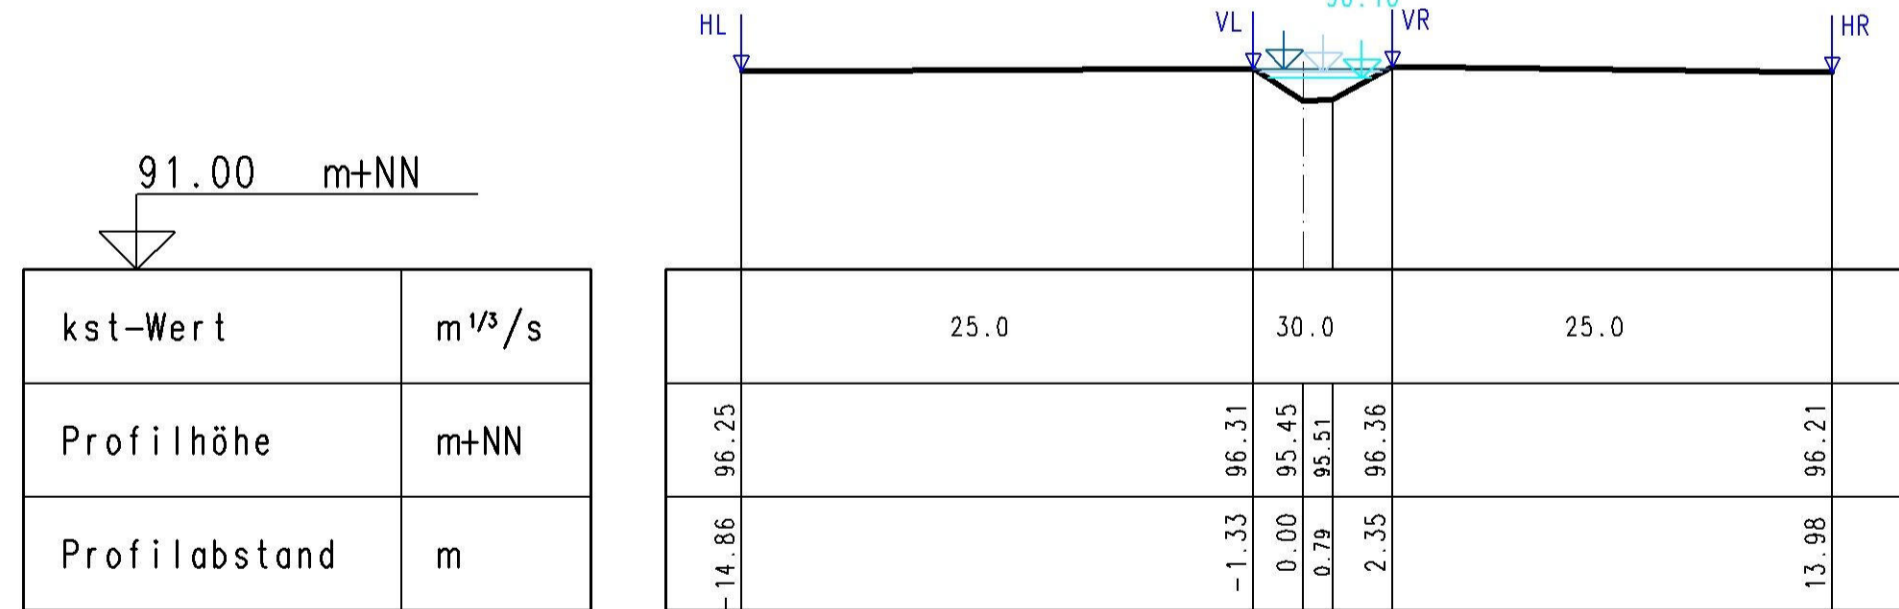


0 + 150.00 m

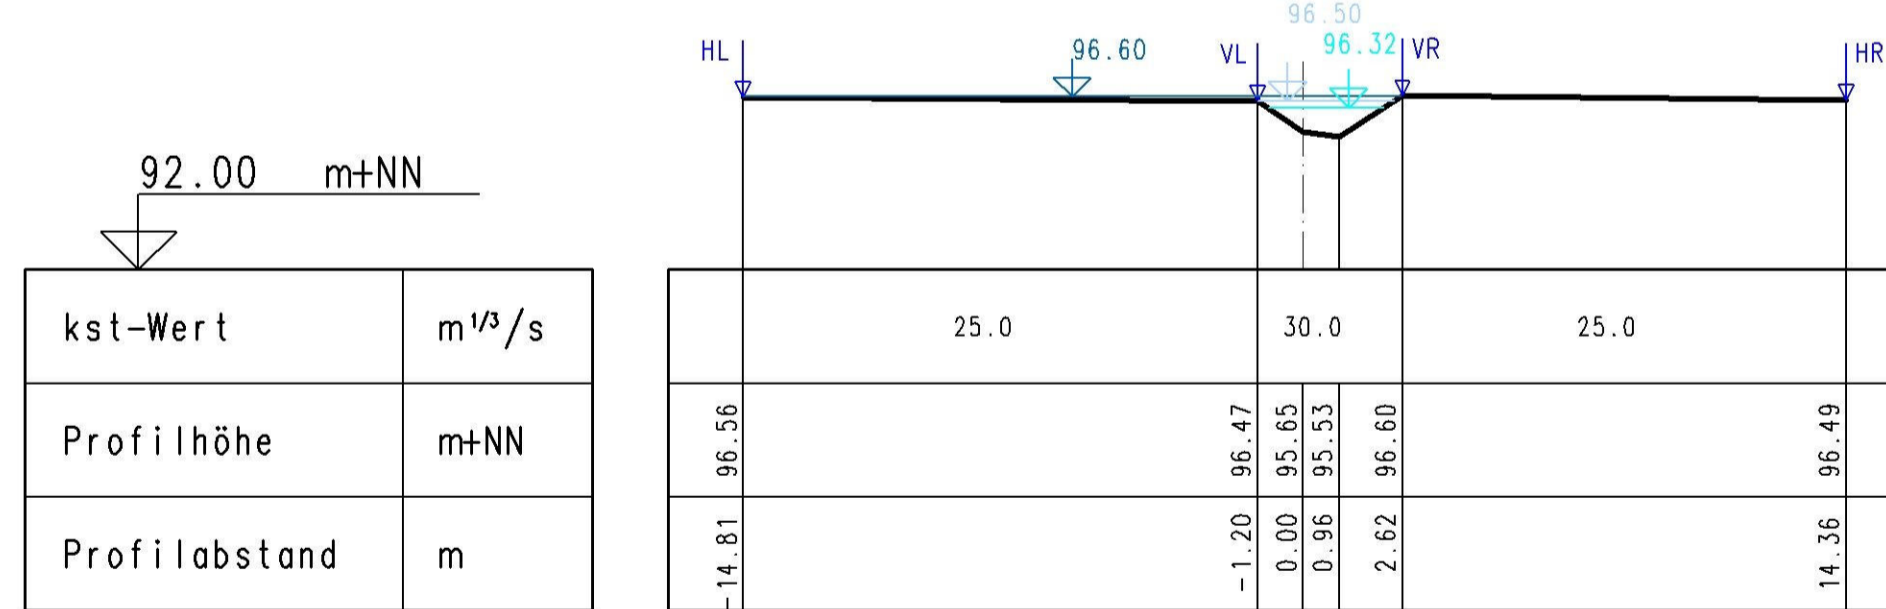

0 + 75.00 m

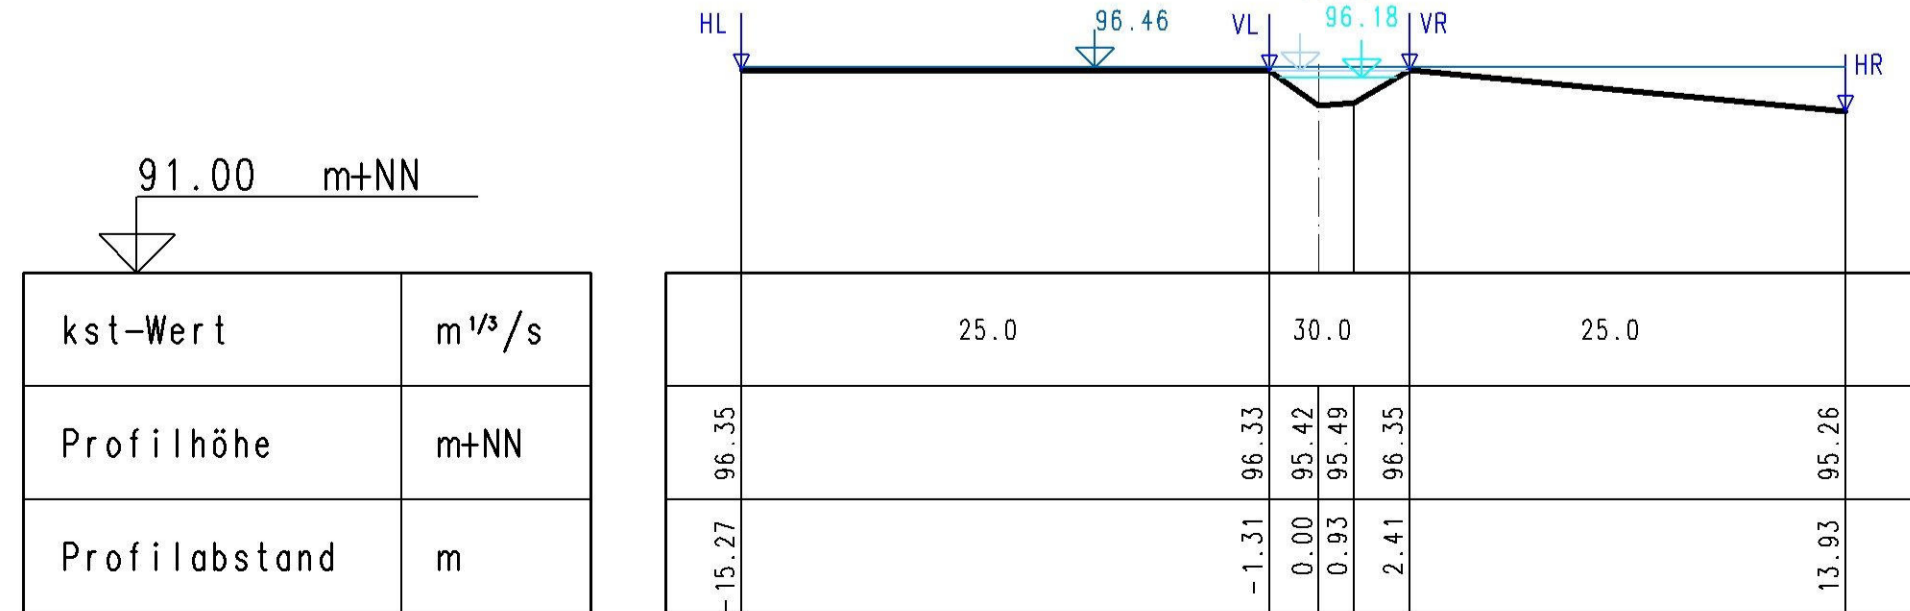

0 + 175.00 m

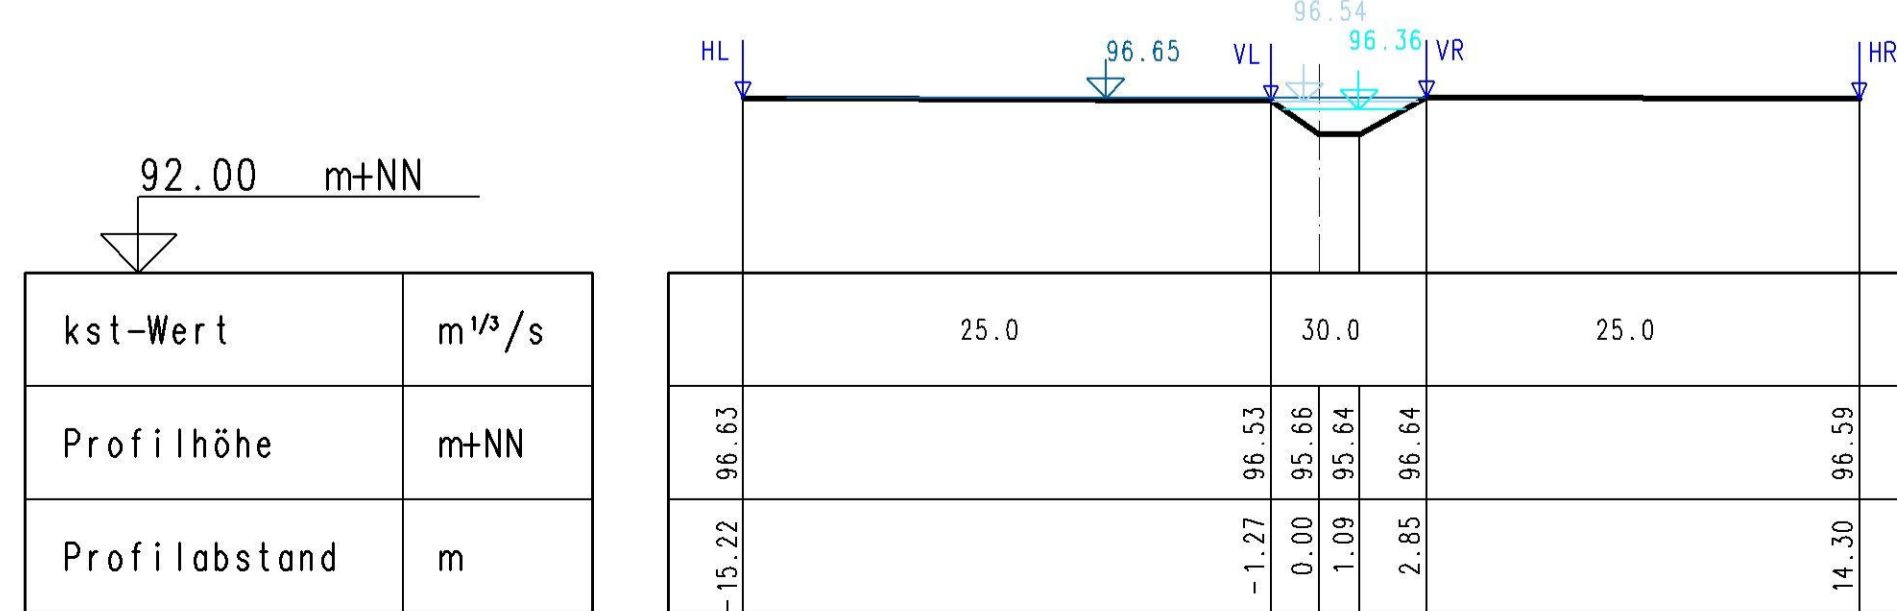

Ingenieurbüro OWL
 Bismarckstraße 10
 D-32756 Detmold
 Tel.: (05231) 9225-0
 Fax: (05231) 9225-25
 detmold@sr-owl.de
 www.sr-owl.de

Erschließungen
 Kanalisation
 Wasserwirtschaft
 Straßenbau
 Städtebau
 SiGeKo

Salzungsgemäß ausgelegen
 in der Zeit vom
 bis
 in der Gemeinde

Festgestellt gemäß Beschluss vom heutigen Tage.
 Detmold, den

Zeit und Ort der Auslegung sind mindestens 1 Woche vor Auslegung ortsüblich bekannt gemacht worden.
 Gemeinde

Bezirksregierung Detmold
 -Planfeststellungsbehörde-

Im Auftrag
 (Dienstsigel)

(Unterschrift)

Zugehöriger Entwurf

Aufgestellt:
 Paderborn, 30.03.2012
 Der Leiter der Regionalniederlassung Sauerland-Hochstift i.A.
 gez. Bodor

Gesehen:
 Bonn, 10.12.2012
 Bundesministerium für Verkehr, Bau und Stadtentwicklung
 Abteilung Straßenbau, Straßenverkehr
 i.A.
 gez. Bidinge

Gepüft:
 Gelsenkirchen, 08.05.2012
 Der Direktor des Landesbetriebes Straßenbau NRW i.A.
 gez. Sonnhoff

Gesehen:
 Düsseldorf, 29.06.2012
 Ministerium für Bauen und Verkehr
 des Landes Nordrhein-Westfalen
 i.A.
 gez. Rox

Regionalniederlassung Sauerland-Hochstift
 - Außenstelle Paderborn -

Straßen.NRW
 Landesbetrieb Straßenbau Nordrhein-Westfalen

Straße	von NK / Abschnitt	nach NK / Abschnitt	Stationsbereich	Projekt-Nr.
B 64 B 83	Abschnitt 62 Abschnitt 66	Abschnitt 63 Abschnitt 67	2,203-0,825 0,150-2,803	08-0157
Nächster Ort:	Godelheim und Wehrden			Unterlage 13.7 Blatt Nr. 23
B64/83 Brakel/Hembsen-Höxter Teilabschnitt 1b Neubau der B64 Höxter/Ottbergen-Höxter/Godelheim und Neubau der B 83 Beverungen/Wehrden bis Höxter/Godelheim				BV-Nr.:
Planfeststellung				Maßstab: 1:200
Wassertechnischer Entwurf Gewässerprofile Bestand namenloses Gewässer G				
Aufgestellt Paderborn, den 03.09.2013			Der Leiter der Regionalniederlassung Sauerland-Hochstift i.A. gez. Dipl.-Ing. Sven Koerner	