




0 + 200.00 m

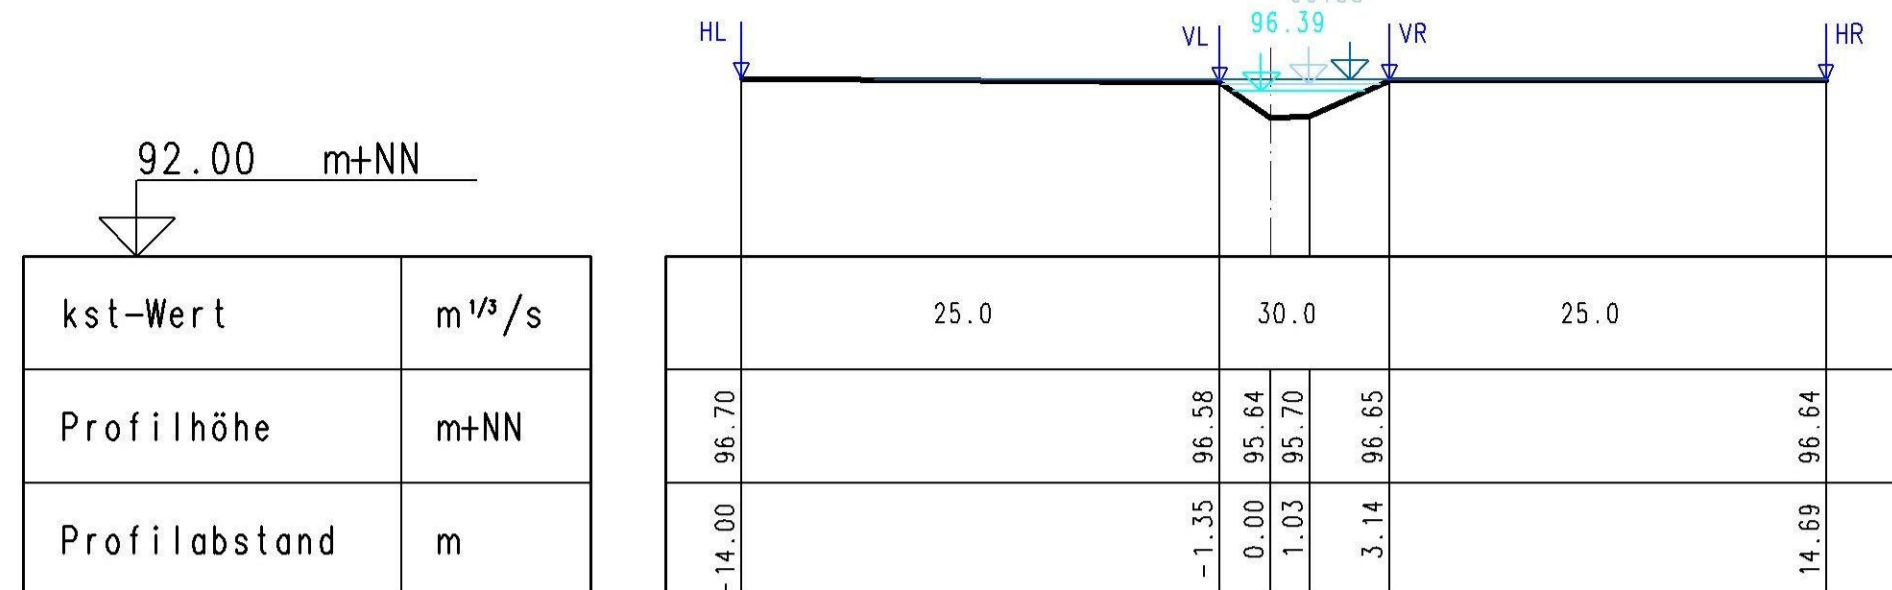


0 + 300.00 m

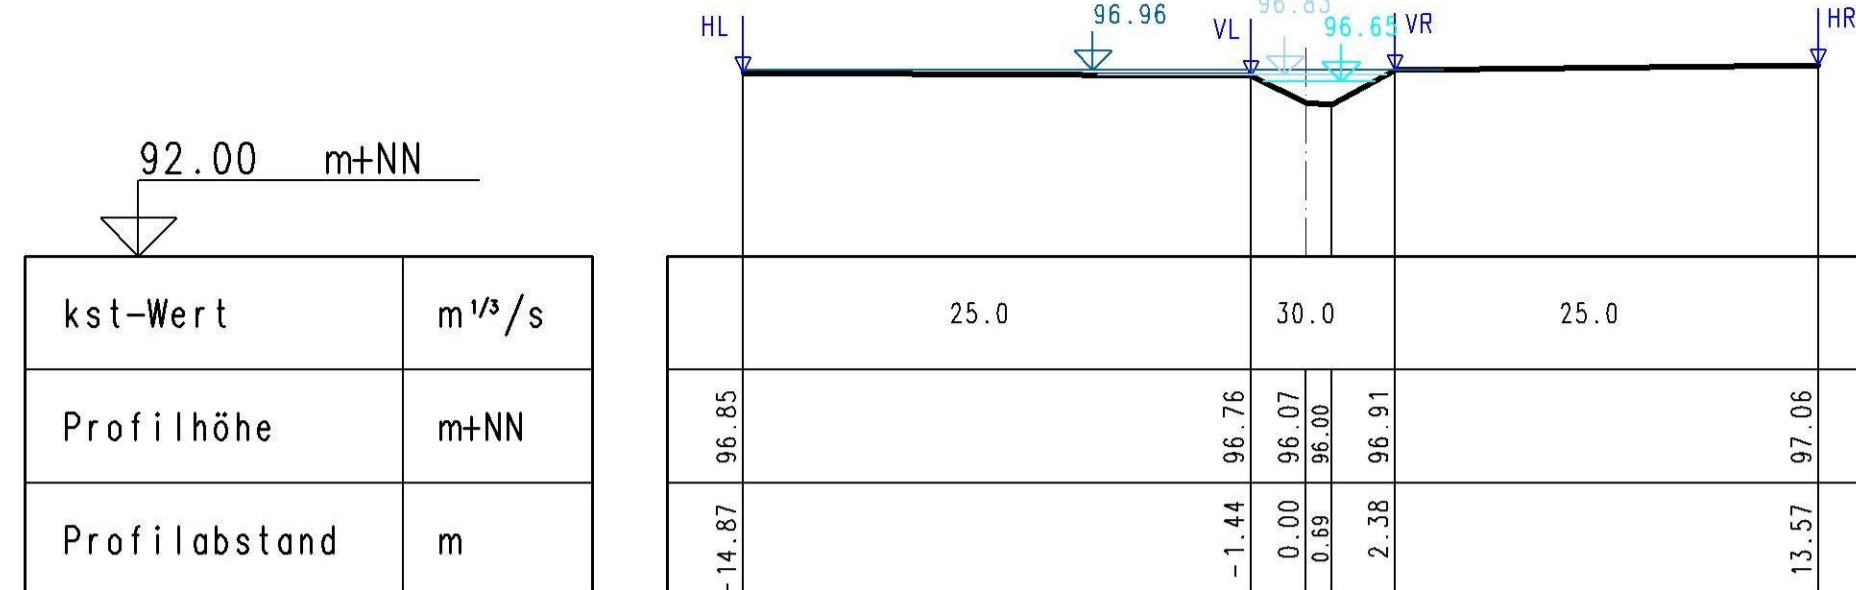


0 + 225.00 m

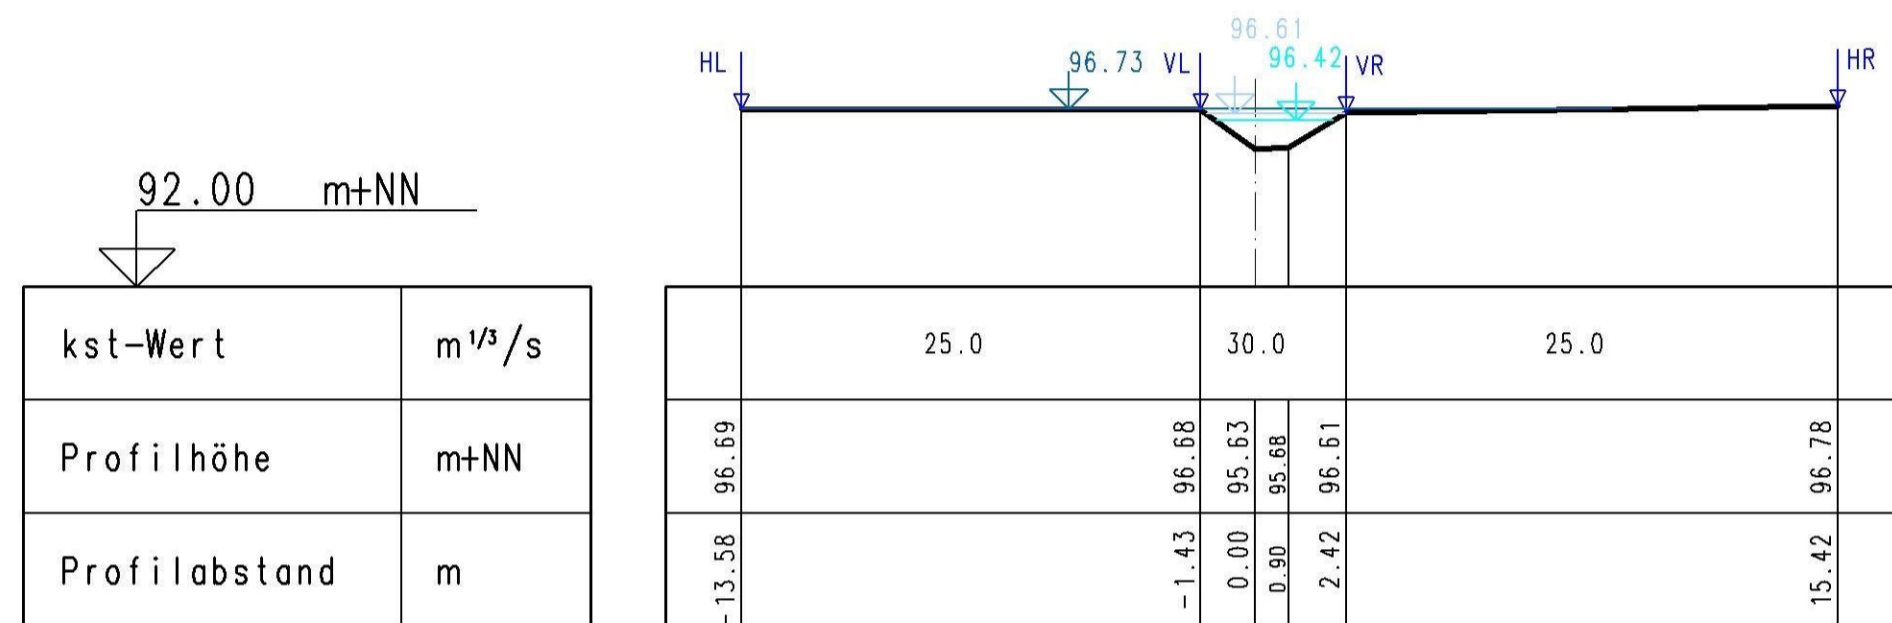


0 + 325.00 m

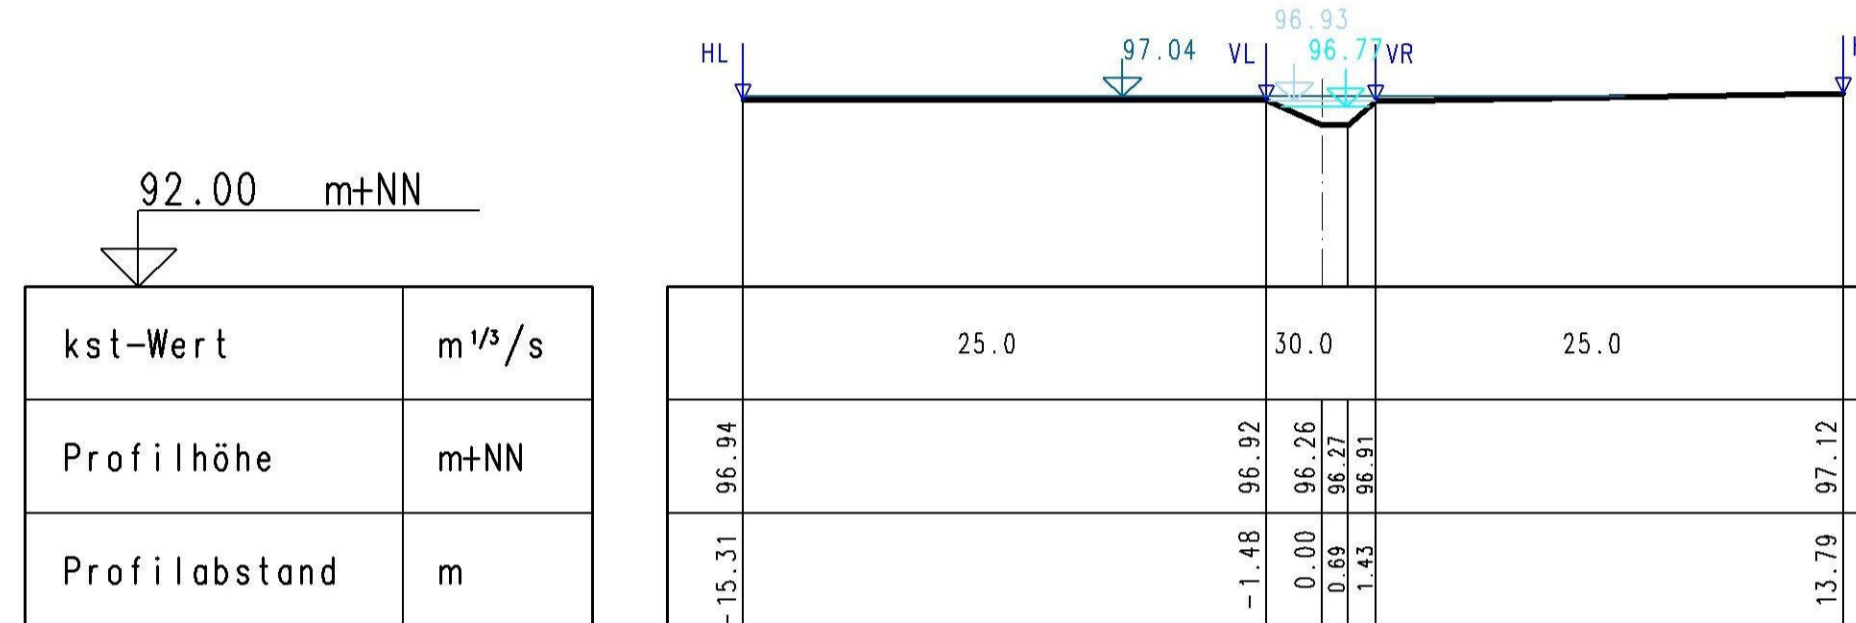


0 + 250.00 m

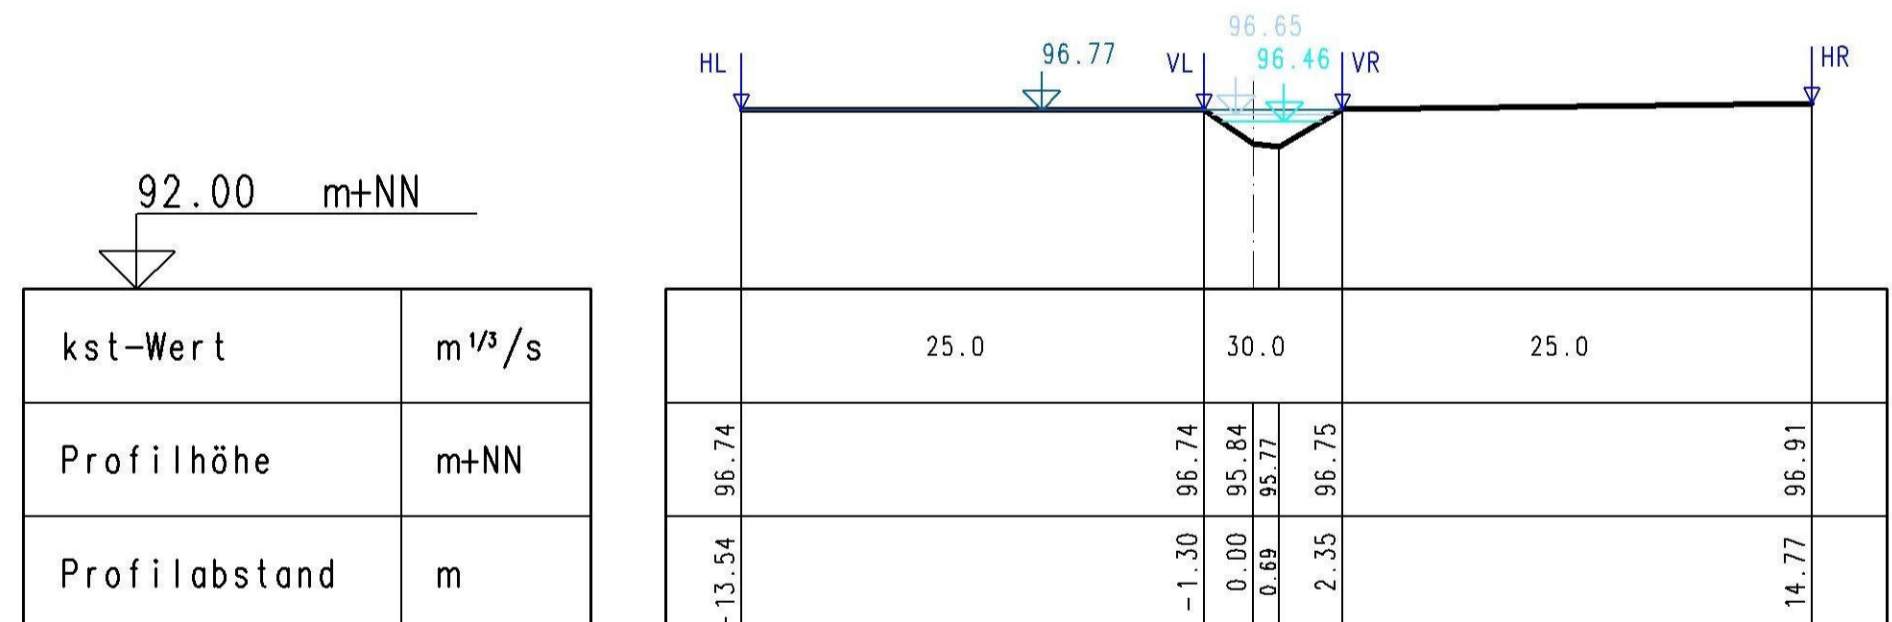


0 + 350.00 m

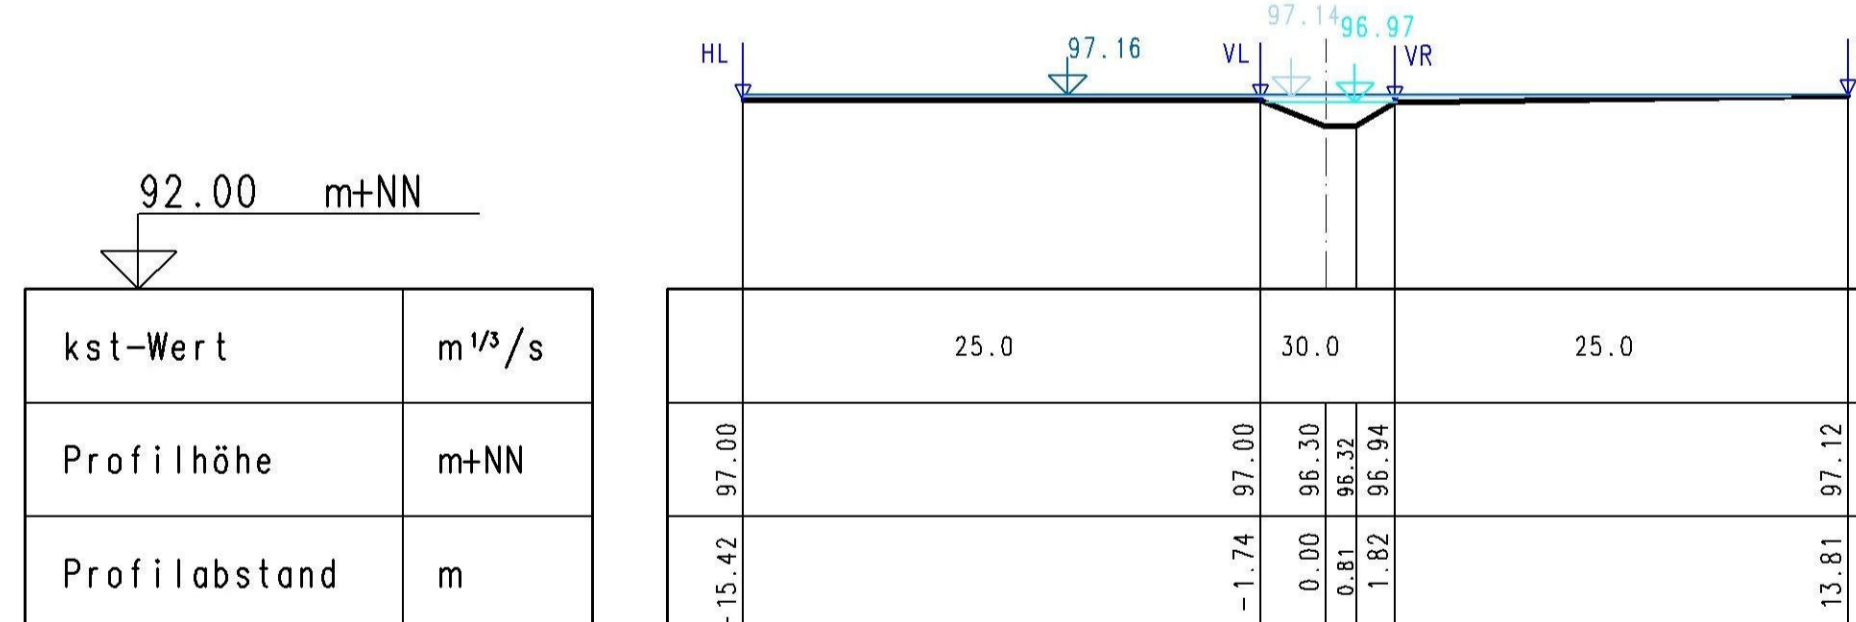

0 + 275.00 m

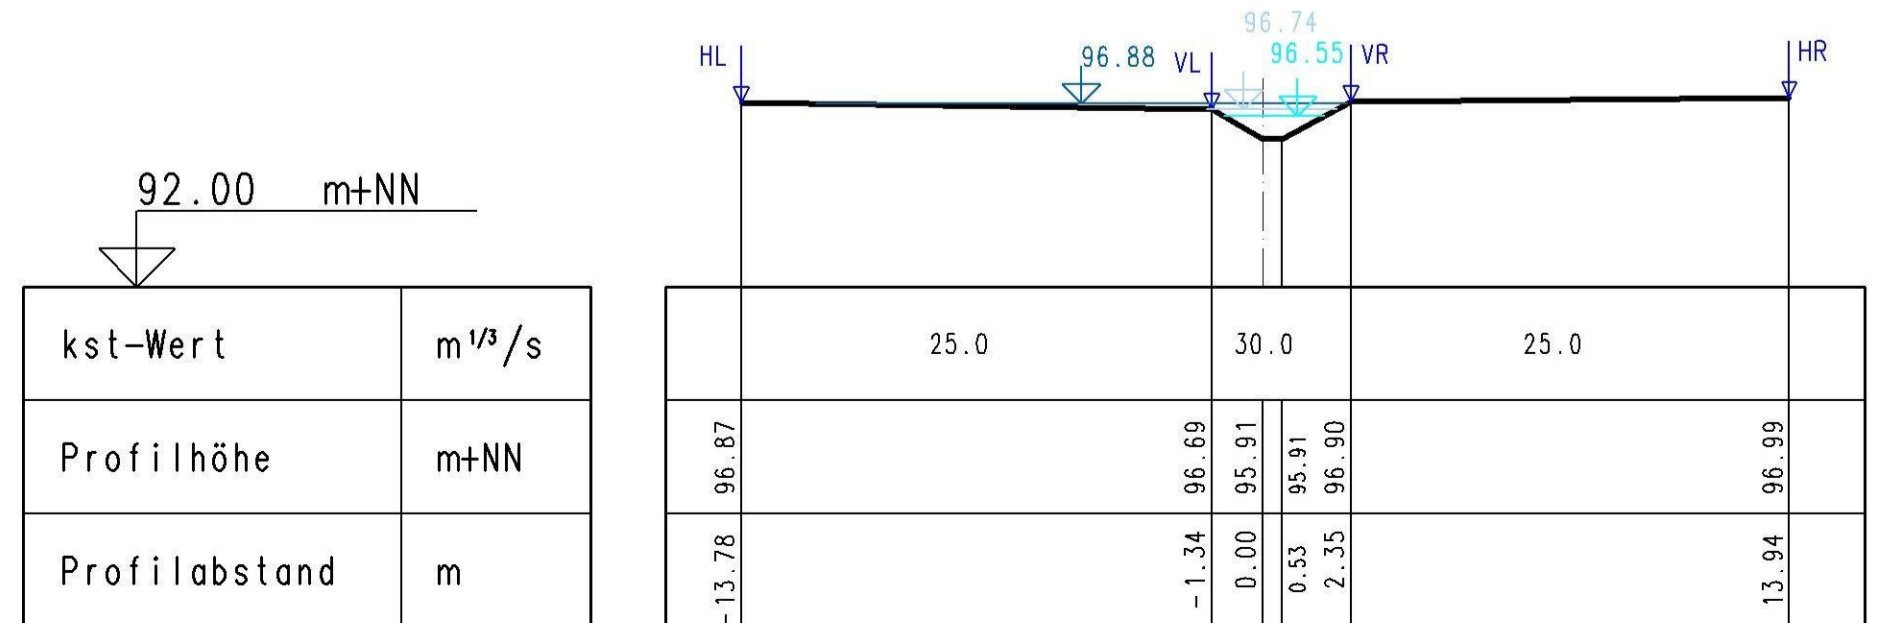

0 + 375.00 m

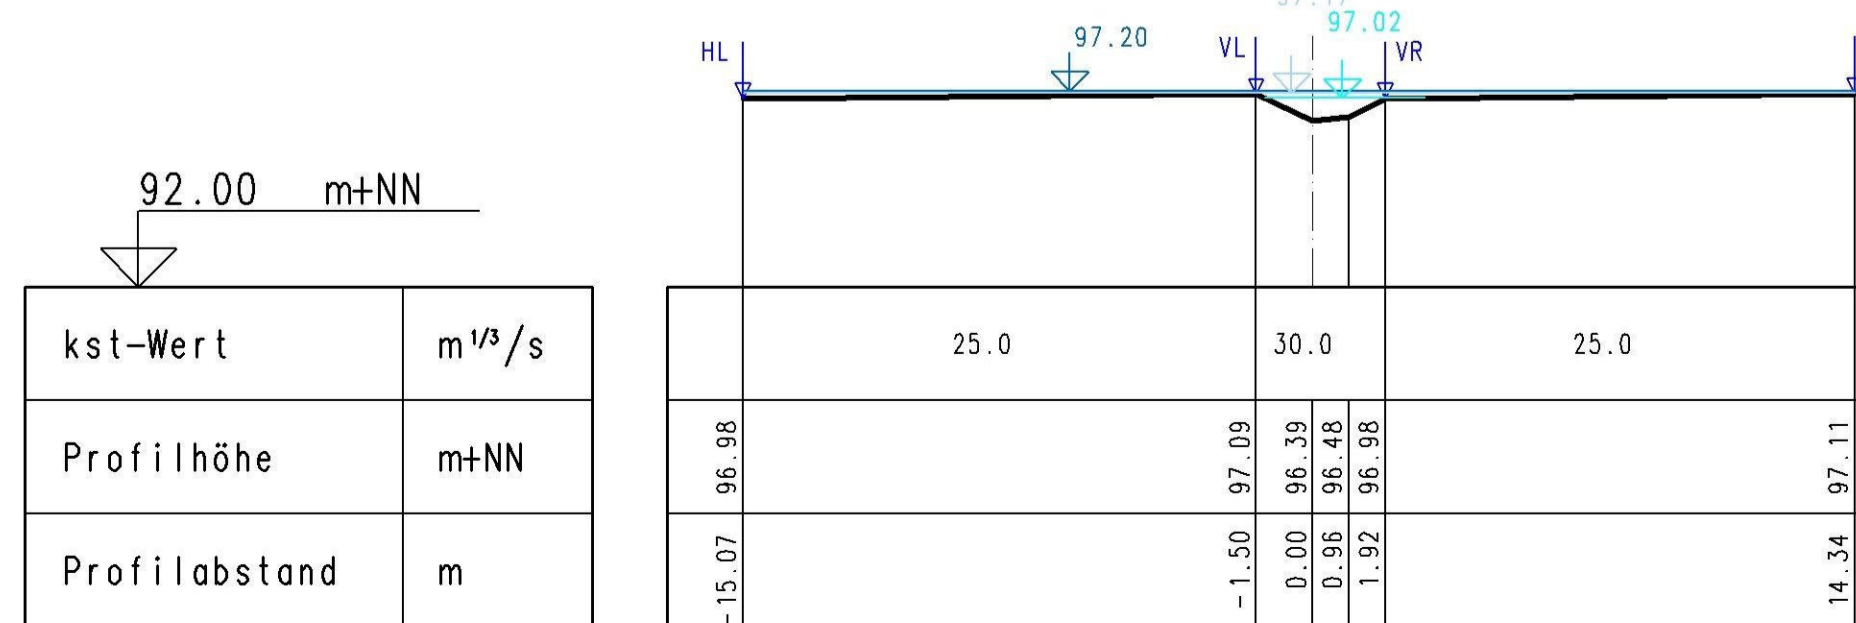

| | |
|------------------------|-------------------------|
| WSP BHQ ₁₀₀ | 2.625 m ³ /s |
| WSP BHQ ₂₀ | 1.725 m ³ /s |
| WSP BHQ ₅ | 1.011 m ³ /s |

Ingenieurbüro OWL
 Bismarckstraße 10
 D-32756 Detmold
 Tel.: (05231) 9225-0
 Fax: (05231) 9225-25
 detmold@sr-owl.de
 www.sr-owl.de

Erschließungen
 Kanalisation
 Wasserwirtschaft
 Straßenbau
 Städtebau
 SiGeKo

| | |
|---|---|
| Satzungsgemäß ausgelegt in der Zeit vom bis in der Gemeinde Zeit und Ort der Auslegung sind mindestens 1 Woche vor Auslegung ortsüblich bekannt gemacht worden. Gemeinde (Dienstsiegel) (Unterschrift) | Festgestellt gemäß Beschluss vom heutigen Tage. Detmold, den Bezirksregierung Detmold -Planfeststellungsbehörde- Im Auftrag (Dienstsiegel) (Unterschrift) |
|---|---|

| Zugehöriger Entwurf | |
|--|---|
| Aufgestellt: Paderborn, 30.03.2012 Der Leiter der Regionalniederlassung Sauerland-Hochstift i.A. gez. Bodor | Geprüft: Gelsenkirchen, 08.05.2012 Der Direktor des Landesbetriebes Straßenbau NRW i.A. gez. Sonnhoff |
| Gesehen: Bonn, 10.12.2012 Bundesministerium für Verkehr, Bau und Stadtentwicklung Abteilung Straßenbau, Straßenverkehr i.A. gez. Bidinger | Gesehen: Düsseldorf, 29.06.2012 Ministerium für Bauen und Verkehr des Landes Nordrhein-Westfalen i.A. gez. Rox |

Regionalniederlassung Sauerland-Hochstift
 - Außenstelle Paderborn -

| | | | | |
|--|------------------------------|------------------------------|----------------------------|---|
| Straße | von NK / Abschnitt | nach NK / Abschnitt | Stationsbereich | Projekt-Nr. |
| B 64 B 83 | Abschnitt 62 Abschnitt 66 | Abschnitt 63 Abschnitt 67 | 2.203-0.825 0.150-2.803 | 08-0157 |
| Nächster Ort: Godelheim und Wehrden | | | | Unterlage 13.7 Blatt Nr. 24 |
| B64/83 Brakel/Hembsen-Höxter Teilabschnitt 1b Neubau der B64 Höxter/Offbergen-Höxter/Godelheim und Neubau der B 83 Beverungen/Wehrden bis Höxter/Godelheim | | | | BV-Nr.: |
| Planfeststellung Wassertechnischer Entwurf Gewässerprofile Bestand namenloses Gewässer G | | | | Maßstab: 1:200 |
| Aufgestellt Paderborn, den 03.09.2013 | | | | Der Leiter der Regionalniederlassung Sauerland-Hochstift i.A. gez. Dipl.-Ing. Sven Koerner |