




0 + 300.00 m

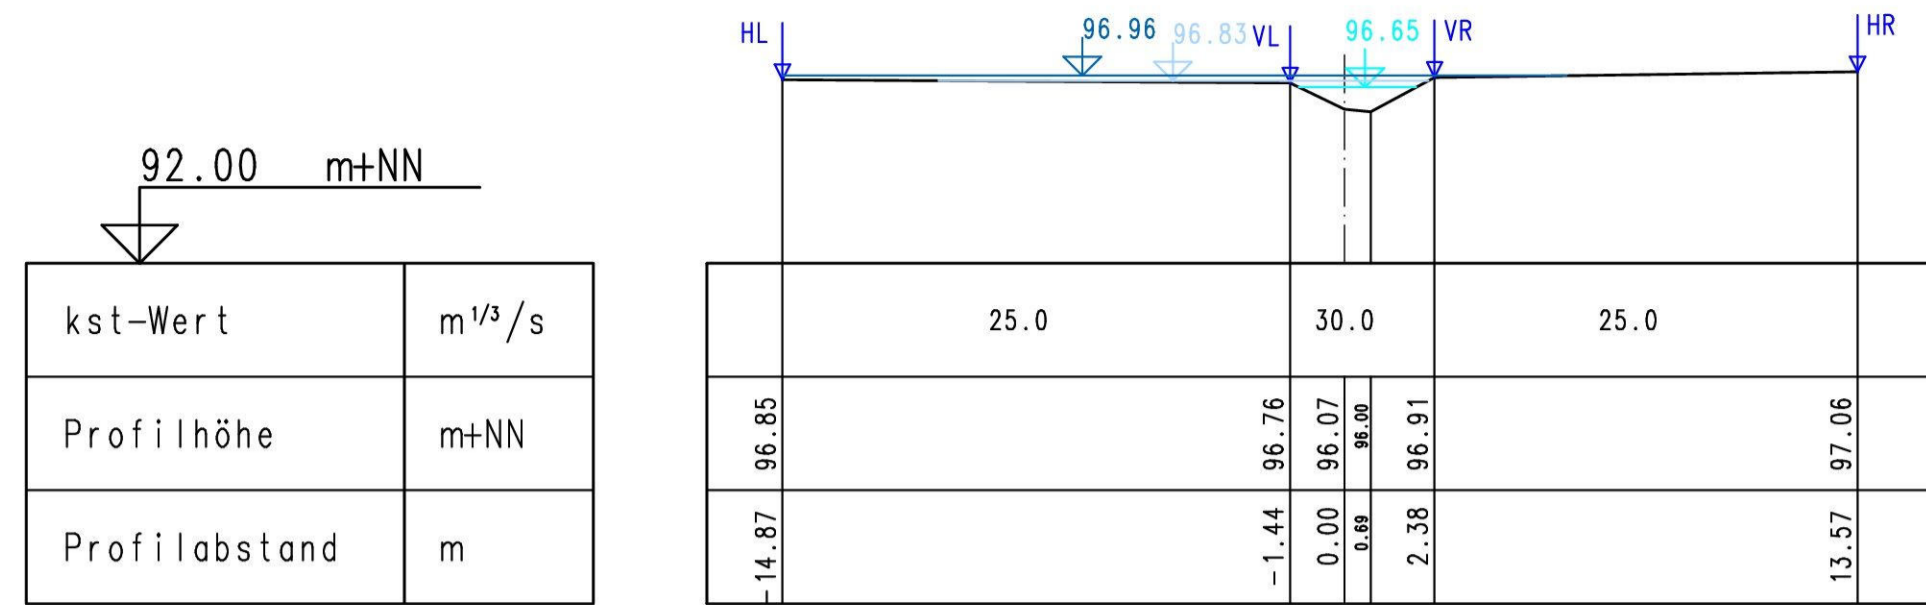


0 + 323.40 m

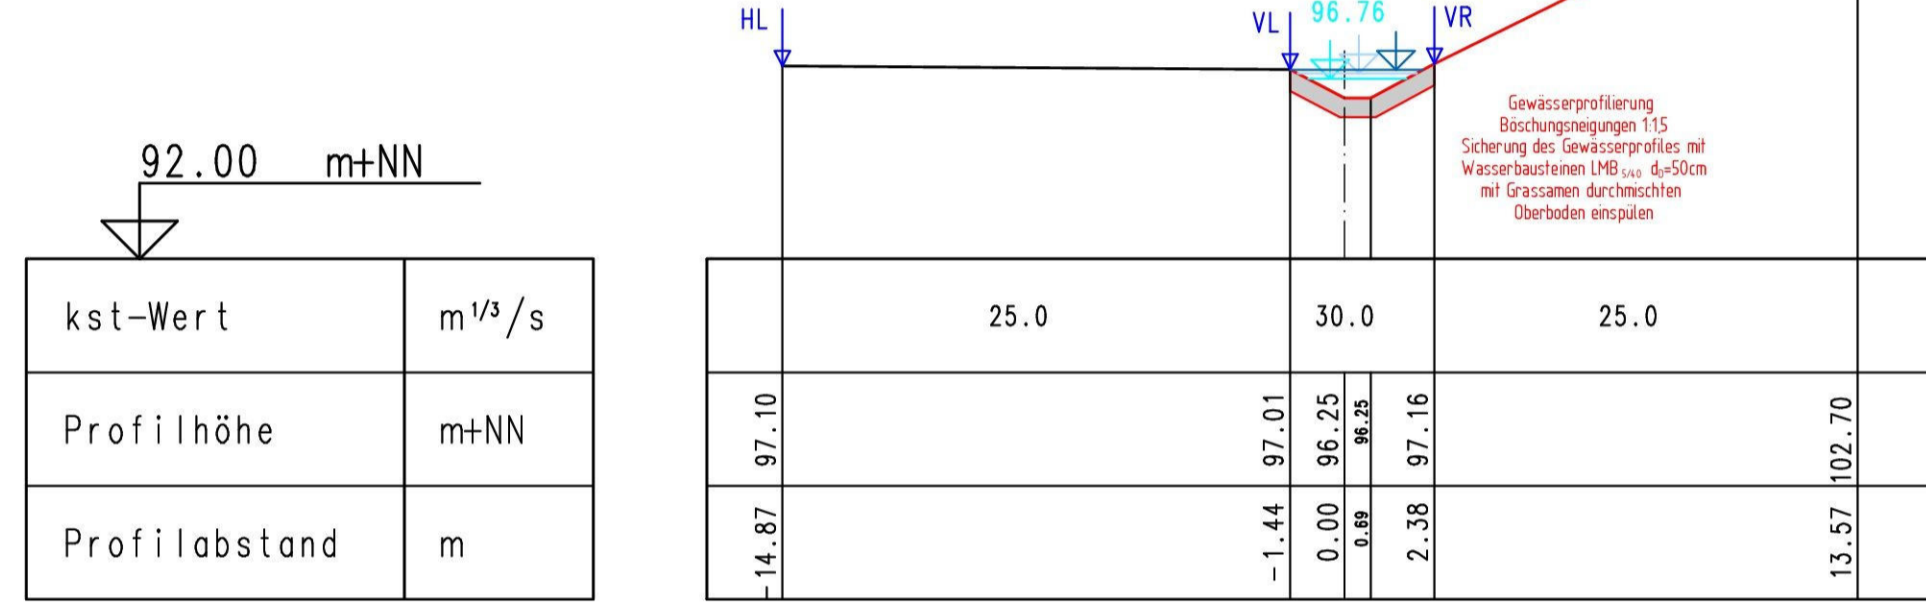


0 + 323.41 m

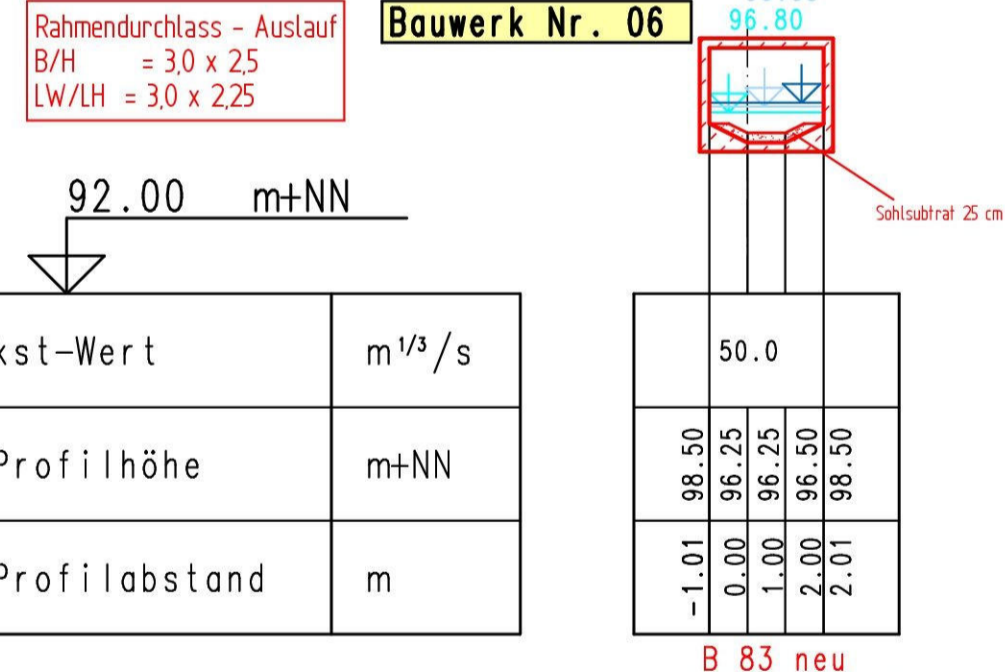


0 + 343.20 m

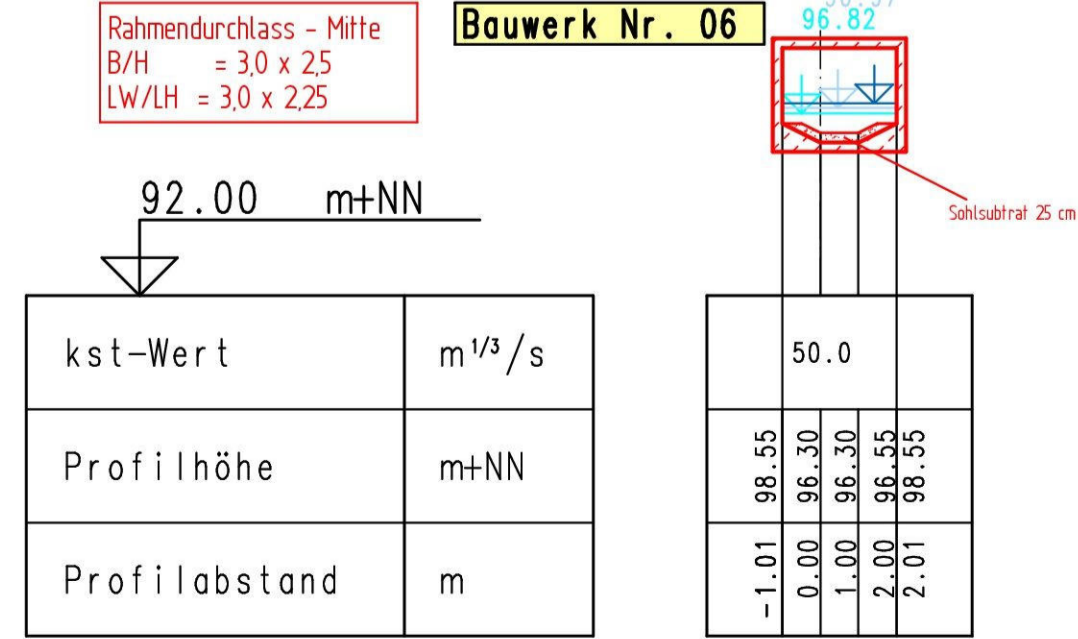


0 + 362.99 m

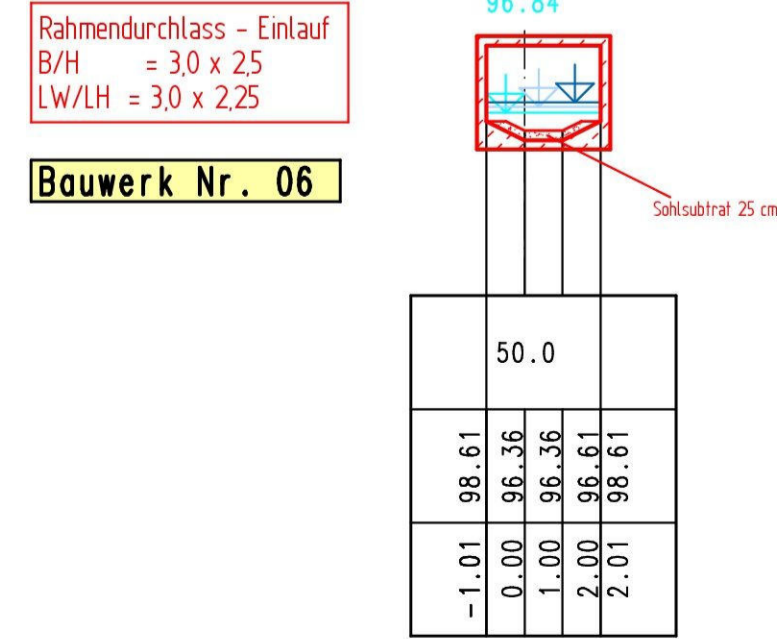


0 + 363.00 m

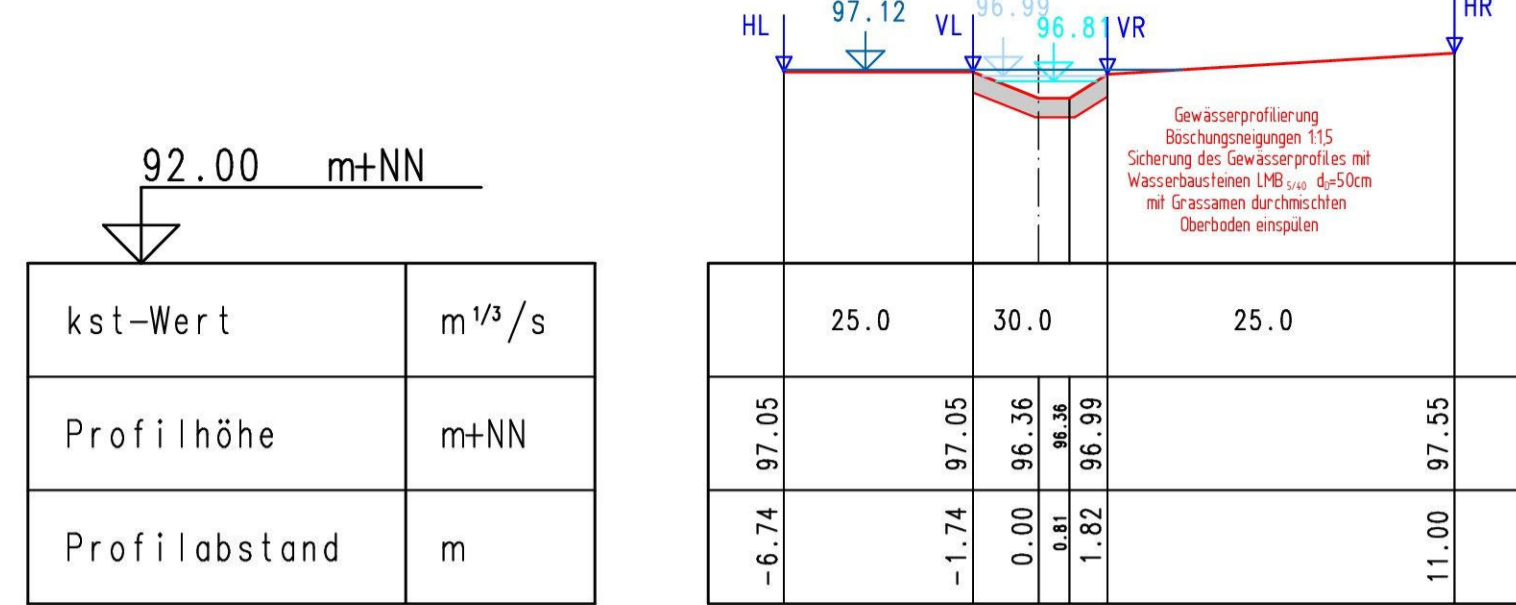


0 + 367.00 m

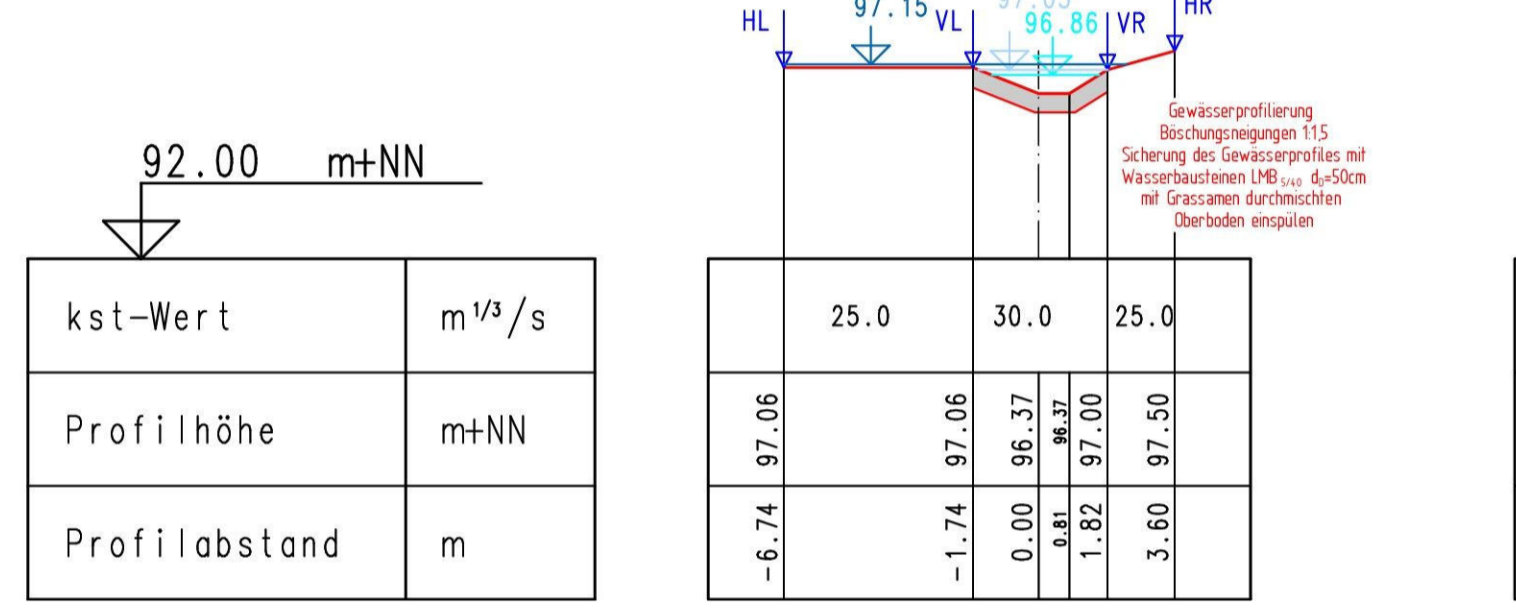


0 + 367.01 m

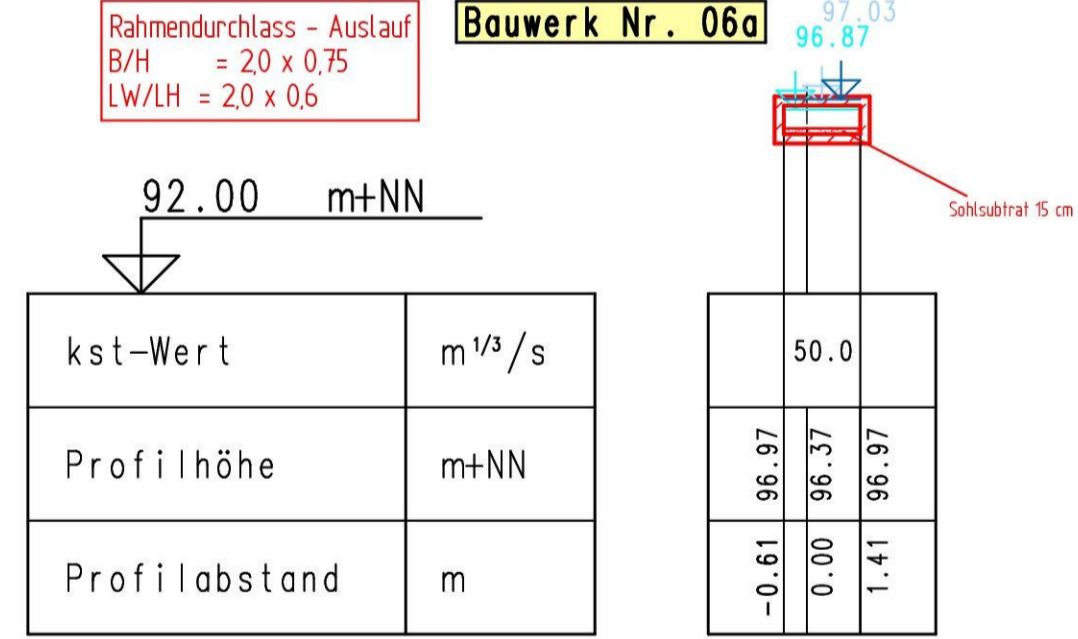


0 + 370.50 m

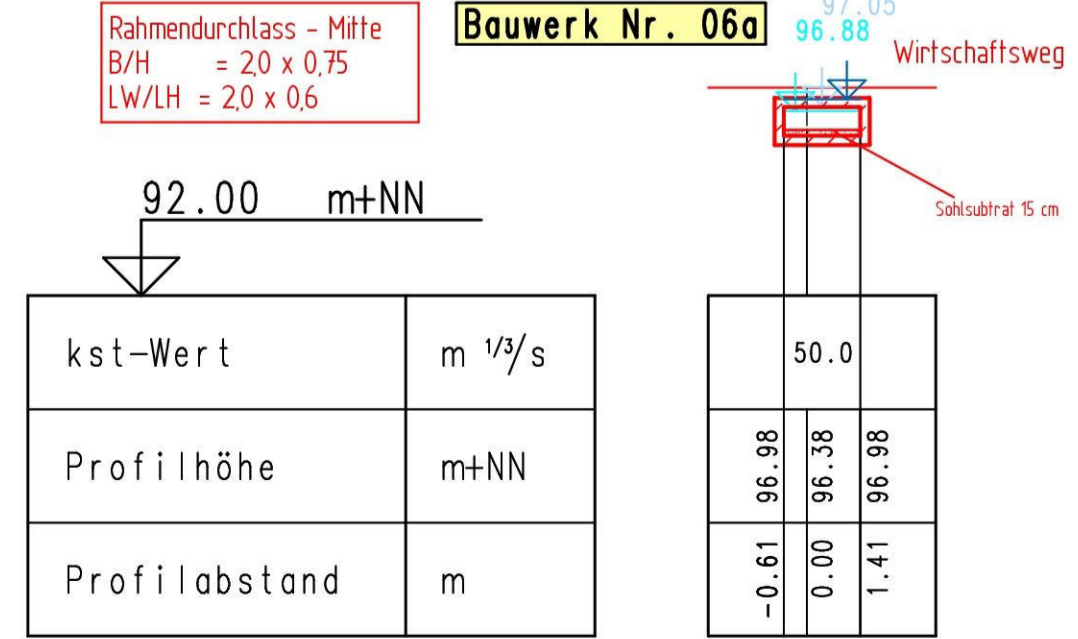


0 + 374.00 m

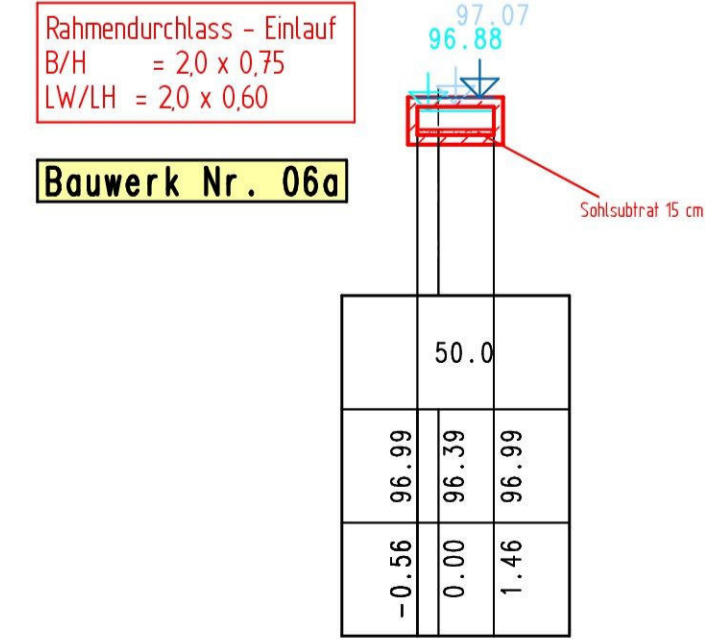

0 + 374.10 m

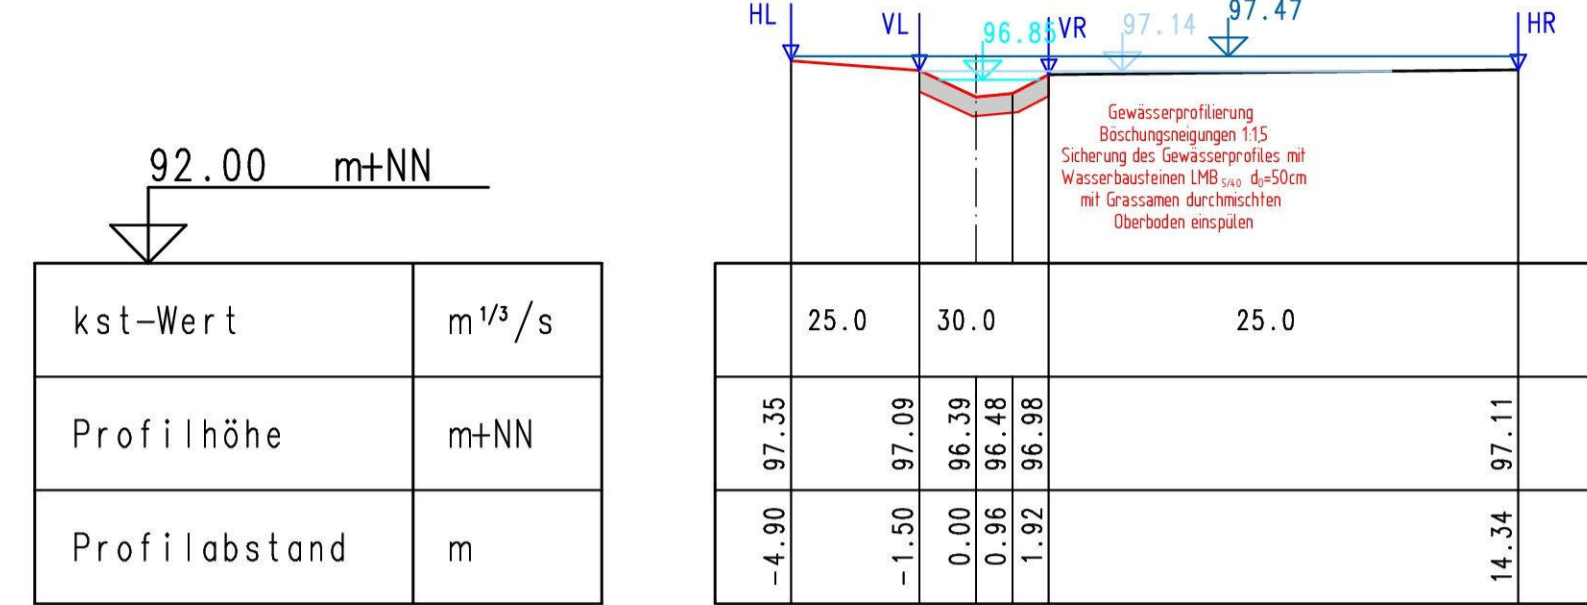

0 + 400.00 m

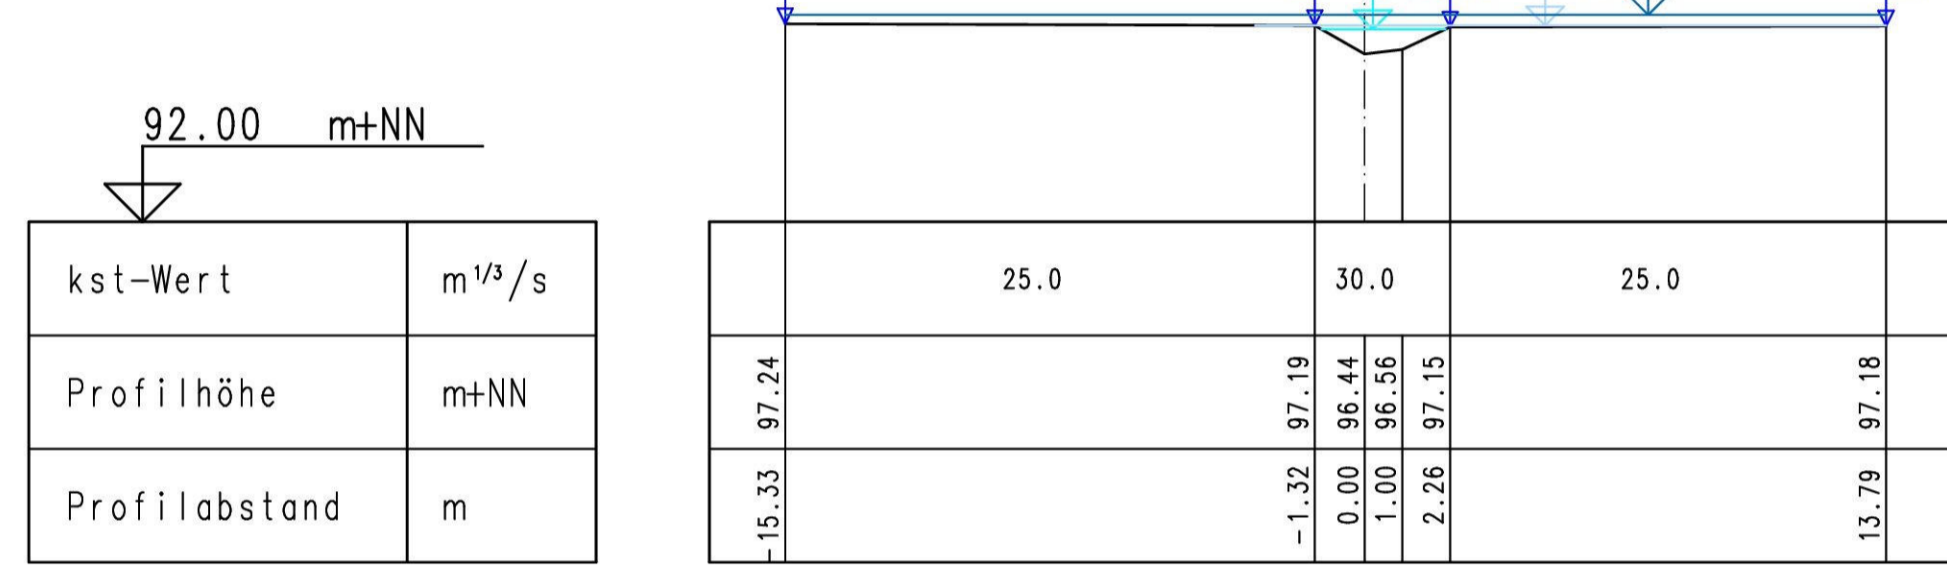

Ingenieurbüro OWL
 Bismarckstraße 10
 D-32756 Detmold
 Tel.: (05231) 9225-0
 Fax: (05231) 9225-25
 detmold@sr-owl.de
 www.sr-owl.de

Erschließungen
 Kanalisation
 Wasserwirtschaft
 Straßenbau
 Städtebau
 SiGeKo

- 1 → Nr. Graben / Mulde
- ▲ Nr. Durchlaß / Rohrleitung

WSP BHQ ₁₀₀	2.625 m ³ /s
WSP BHQ ₂₀	1.725 m ³ /s
WSP BHQ ₅	1.011 m ³ /s

Salzungsgemäß auslegen
 in der Zeit vom _____ bis _____
 in der Gemeinde _____
 Zeit und Ort der Auslegung sind mindestens 1 Woche vor Auslegung ortsüblich bekannt gemacht worden.
 Gemeinde _____
 (Dienstsigel) _____

Festgestellt gemäß Beschluss vom heutigen Tage
 Detmold, den _____
 Bezirksregierung Detmold
 -Planfeststellungsbehörde-
 Im Auftrag
 (Dienstsigel) _____

Zugehöriger Entwurf

Aufgestellt: Paderborn, 30.03.2012 Der Leiter der Regionalniederlassung Sauerland-Hochstift i.A. gez. Boctor	Gepüft: Gelsenkirchen, 08.05.2012 Der Direktor des Landesbetriebes Straßenbau NRW i.A. gez. Sonnhoff
Gesehen: Bonn, 10.12.2012 Bundesministerium für Verkehr, Bau und Stadtentwicklung Abteilung Straßenbau, Straßenverkehr i.A. gez. Bidingger	Gesehen: Düsseldorf, 29.06.2012 Ministerium für Bauen und Verkehr des Landes Nordrhein-Westfalen i.A. gez. Rox

Regionalniederlassung Sauerland-Hochstift
 - Außenstelle Paderborn -

Straße	von NK / Abschnitt	nach NK / Abschnitt	Stationsbereich	Projekt-Nr.
B 64	Abschnitt 62	Abschnitt 63	2.203-0, 825	08-0157
B 83	Abschnitt 66	Abschnitt 67	0.150-2, 803	
Nächster Ort:	Godelheim und Wehrden			Blatt Nr. 43

BV-Nr.: _____

B64/83 Brakel/Hembsen-Höxter Teilabschnitt 1b
 Neubau der B64 Höxter/Ottbergen-Höxter/Godelheim und Neubau der B83 Beverungen/Wehrden bis Höxter/Godelheim

Planfeststellung
 Wassertechnischer Entwurf
 Gewässerprofile Planung
 namenloses Gewässer G in B83 Bau-km 1+375

Maßstab: 1:200

Aufgestellt Paderborn, den 03.09.2013
 Der Leiter der Regionalniederlassung Sauerland-Hochstift i.A.
 gez. Dipl.-Ing. Sven Koerner

Ingenieurbüro OWL
 Bismarckstraße 10
 D-32756 Detmold
 Tel.: (05231) 9225-0
 Fax: (05231) 9225-25
 detmold@sr-owl.de
 www.sr-owl.de

Erschließungen
 Kanalisation
 Wasserwirtschaft
 Straßenbau
 Städtebau
 SiGeKo