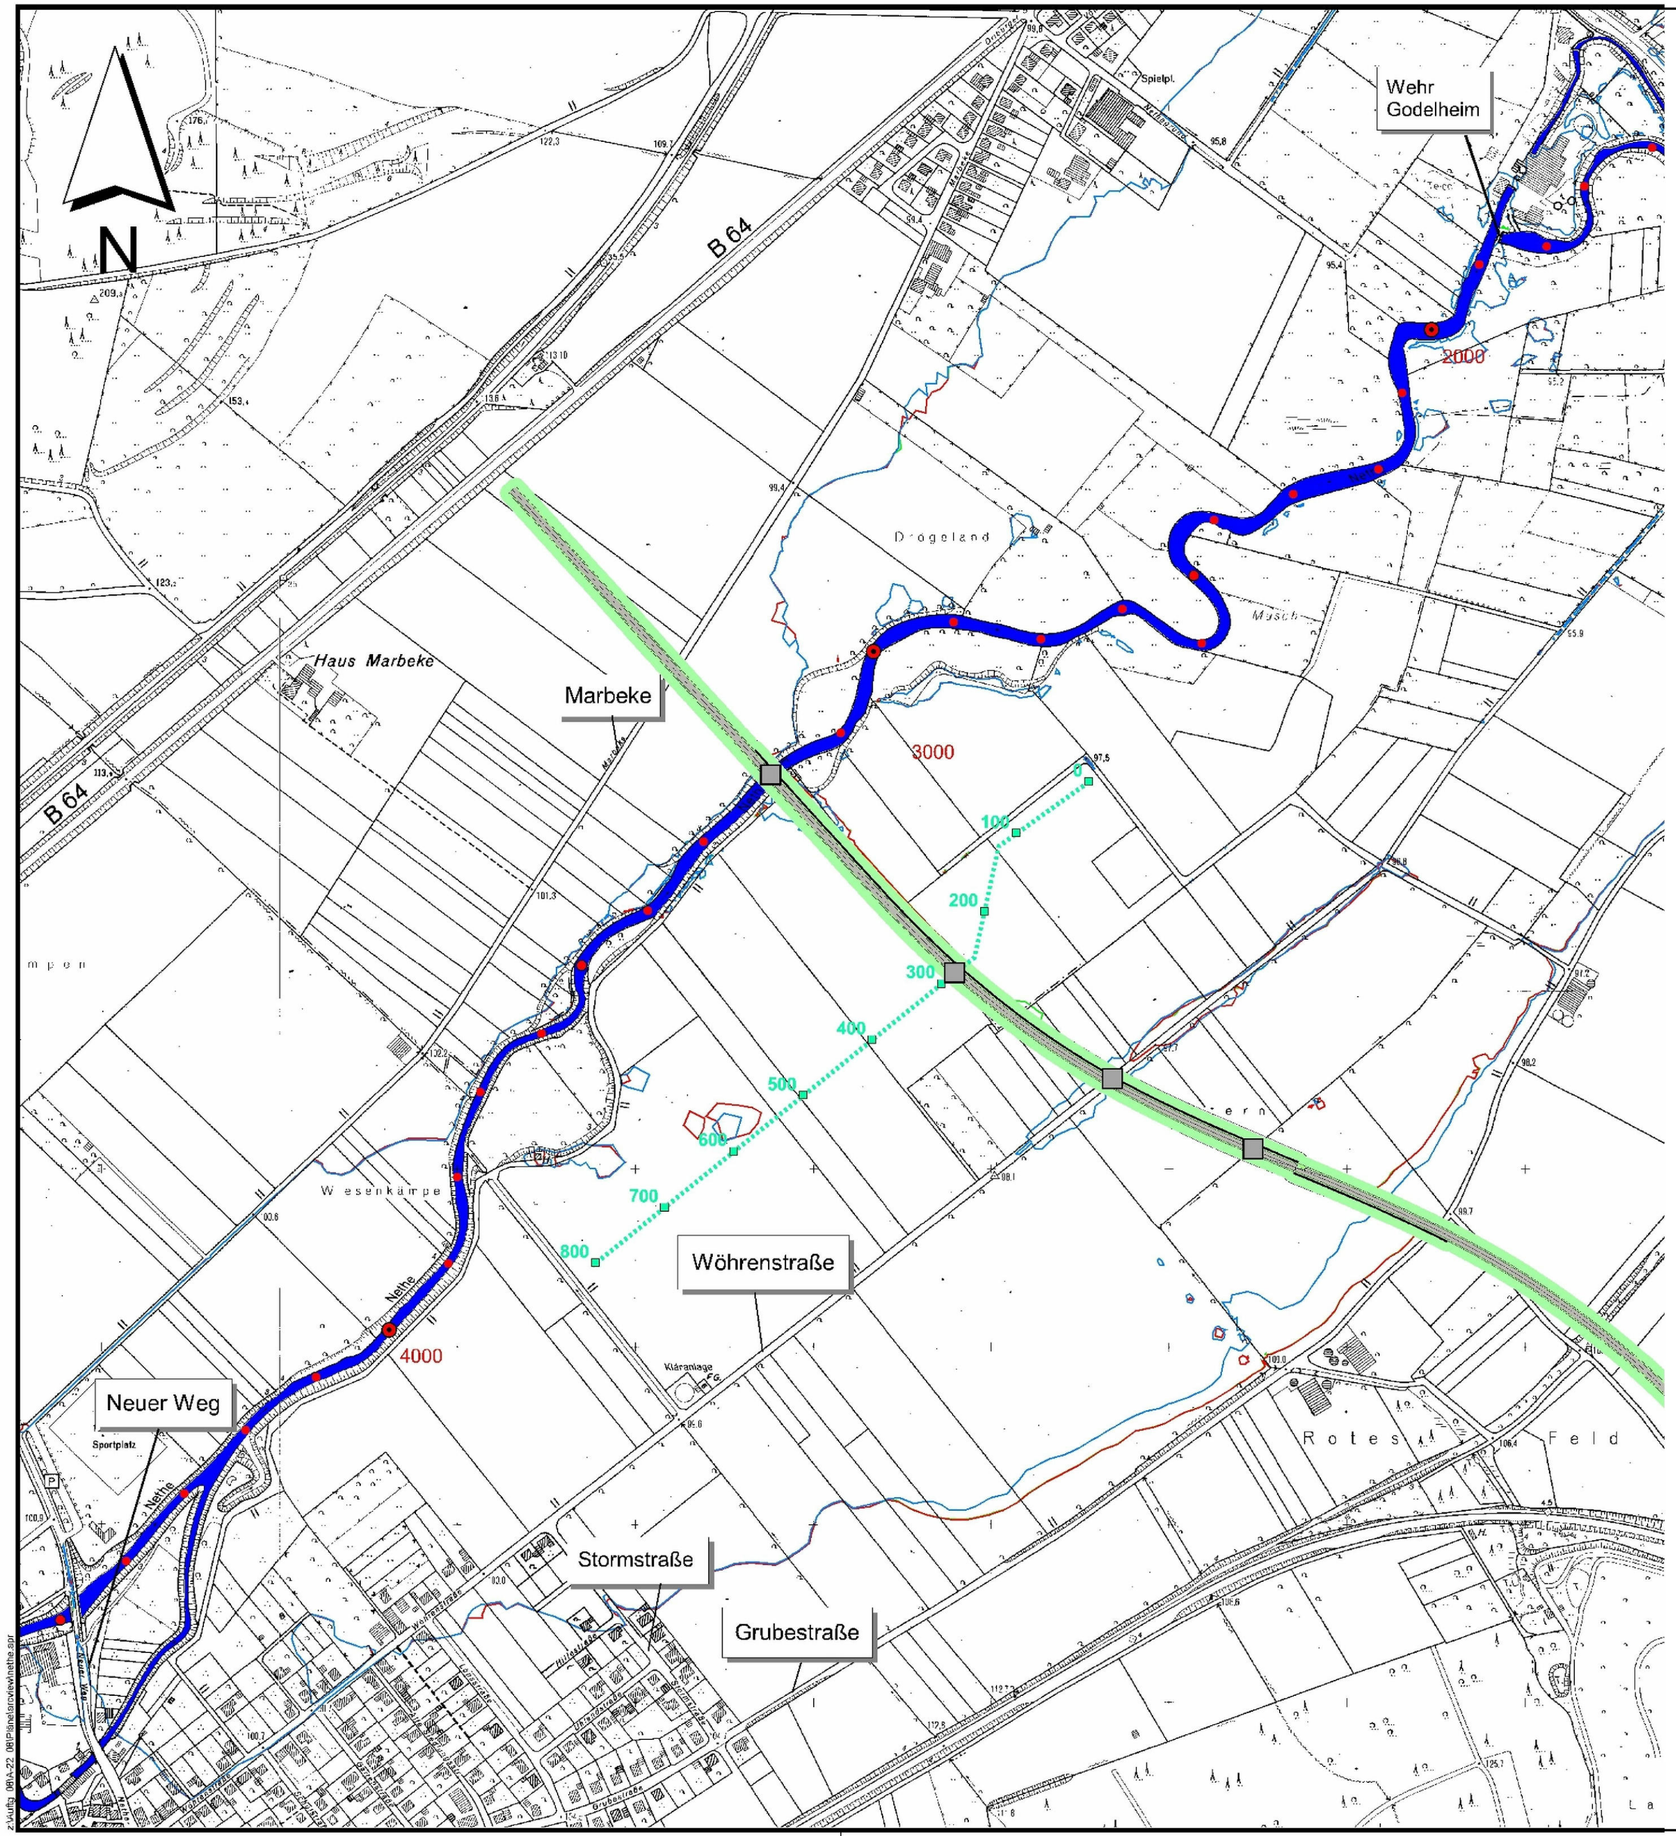

Überschwemmungsgebiet HQ20 Bestand [2D-Berechnung, 2008]

Überschwemmungsgebiet HQ20 Planung [2D-Berechnung, 2008]

Überschwemmungsgebiet HQ20 Planung mit Flutmulde [2D-Berechnung, 2008]

Nethe

Planung Trasse B83

Längsschnitt Flutmulde (siehe Anhang C des Erläuterungsberichtes)

Durchlass im Straßenkörper

Gewässerstationierung [NRW, GSK 3B, Auflage 2006]

100 m

500 m

1000 m

Sönnichsen & Partner
Ingenieure für Wasserbau-Wasserwirtschaft
Schwarzer Weg 8 · 32423 Minden
Tel (0571) 4 52 26 · Fax 4 15 32
post@soe-ing.de · www.soe-ing.de

Aufgestellt, Nov. 2008

Satzungsgemäß ausgelegen

in der Zeit vom .....

bis .....

in der Gemeinde

.....

Zeit und Ort der Auslegung sind mindestens 1 Woche vor Auslegung ortsüblich bekannt gemacht worden.

Gemeinde .....

(Dienstsiegel)

.....

(Unterschrift)

Festgestellt gemäß Beschluss vom heutigen Tage.

Detmold, den

.....

Bezirksregierung Detmold
-Planfeststellungsbehörde-

Im Auftrag

(Dienstsiegel)

.....

(Unterschrift)

Zugehöriger Entwurf

Aufgestellt:
Paderborn, 30.03.2012

Der Leiter der Regionalniederlassung Sauerland-Hochstift
i.A.

gez. Bocfor

Geprüft:
Gelsenkirchen, 08.05.2012

Der Direktor des Landesbetriebes Straßenbau NRW
i.A.

gez. Sonnhoff

Gesehen:
Bonn, 10.12.2012

Bundesministerium für Verkehr, Bau und Stadtentwicklung
Abteilung Straßenbau, Straßenverkehr
i.A.

gez. Bidinger

Gesehen:
Düsseldorf, 29.06.2012

Ministerium für Bauen und Verkehr
des Landes Nordrhein-Westfalen
i.A.

gez. Rox

Regionalniederlassung Sauerland-Hochstift
- Außenstelle Paderborn -

Straßen.NRW.
Landesbetrieb Straßenbau Nordrhein-Westfalen

Straße	von NK / Abschnitt	nach NK / Abschnitt	Stationsbereich
B 64	Abschnitt 62	Abschnitt 63	2,203-0,825
B 83	Abschnitt 66	Abschnitt 67	0,150-2,803

Nächster Ort: Godelheim und Wehrden

Projekt-Nr.: 08-0157

Unterlage: 13.8.4

Blatt Nr.: 3

BV-Nr.:

B64/83 Brakel/Hembsen-Höxter
Teilabschnitt 1b
Neubau der B64 Höxter/Ottbergen-Höxter/Godelheim und Neubau der B 83 Beverungen/Wehrden bis Höxter/Godelheim

Planfeststellung

- Nachweis für den schadlosen Hochwasserabfluss der Nethe gemäß §113 LWG NRW -
Lageplan / Vergleich HQ20

Maßstab: 1 : 5000

Aufgestellt
Paderborn, den 03.09.2013

Der Leiter der
Regionalniederlassung Sauerland-Hochstift
i.A.

gez. Dipl.-Ing. Sven Koerner

z:\kurtz 08\A-22 08\Planfeststellung\Nethe.spr