


Regelquerschnitt der K 56 RQ 7.5

Belastungsklasse 1,8 RStO 2012

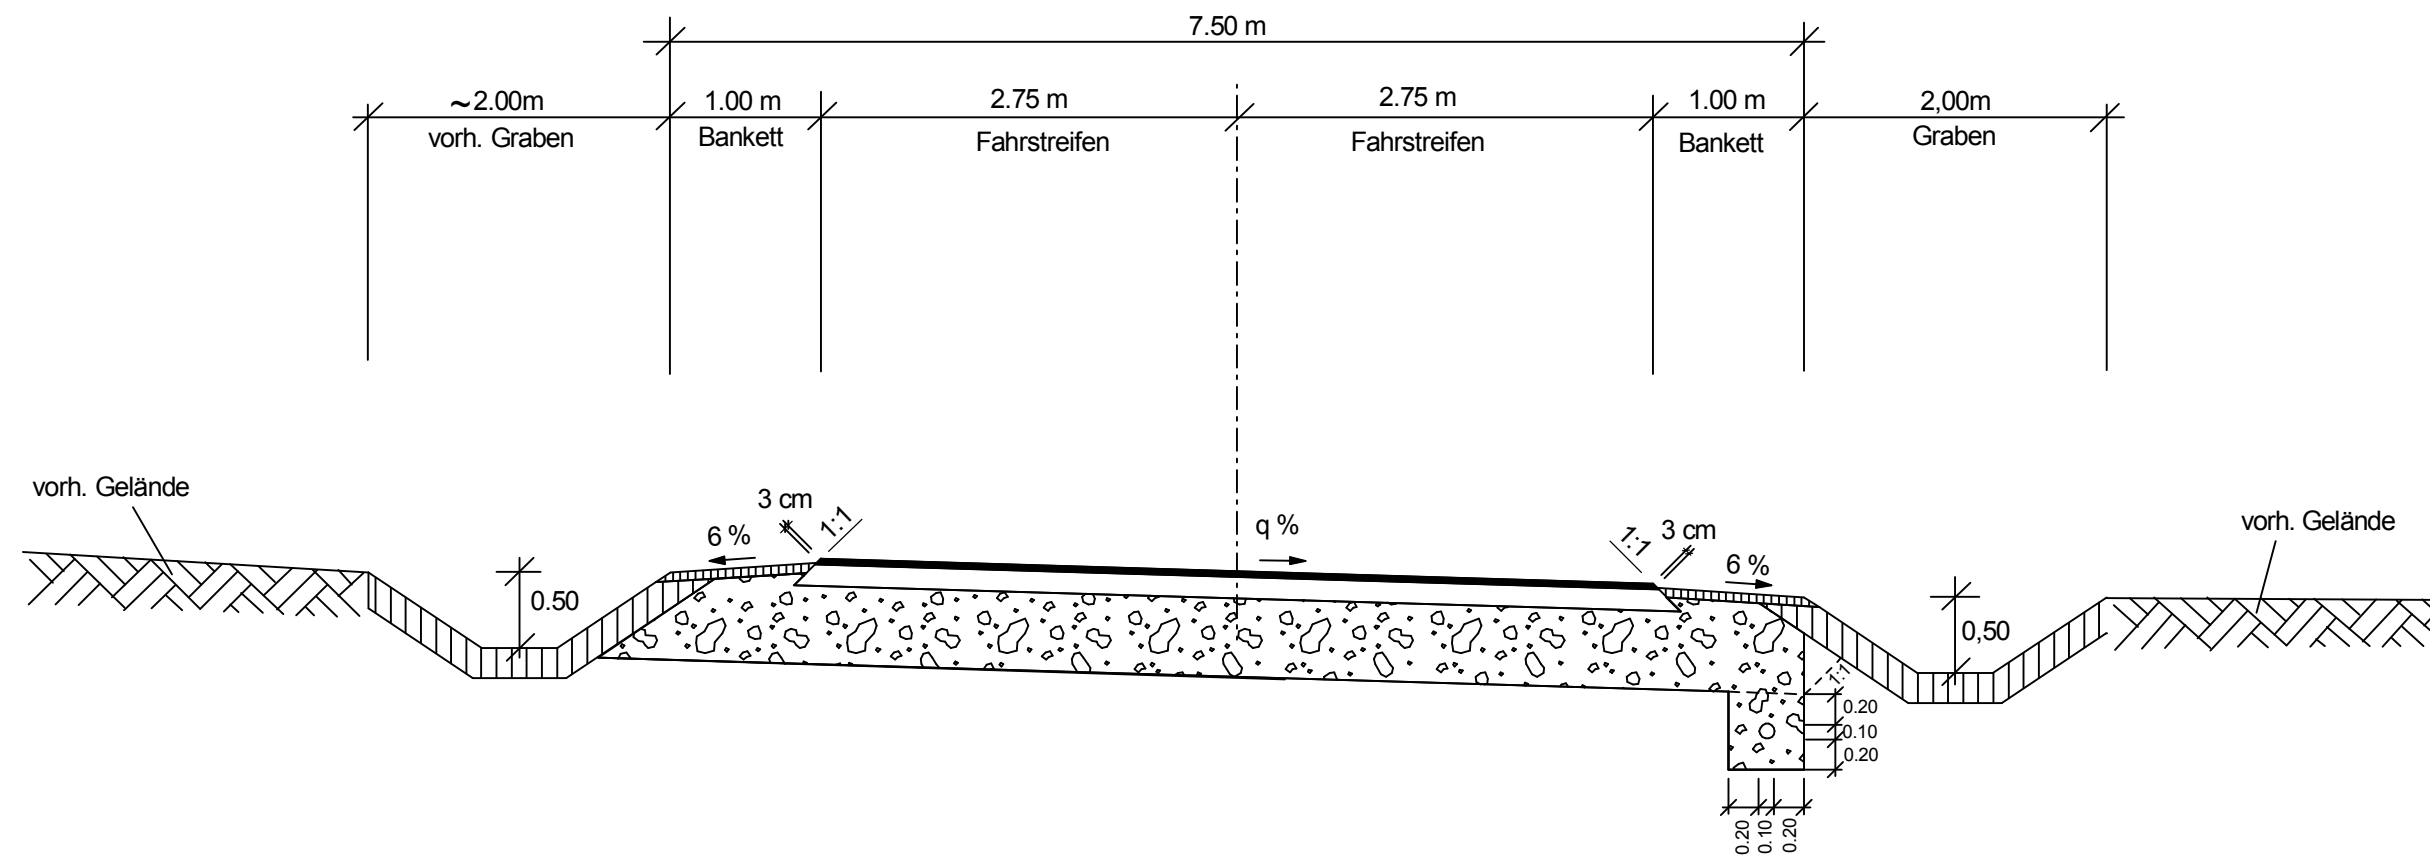

Satzungsgemäß ausgelegen	Festgestellt gemäß Beschluss vom heutigen Tage
in der Zeit vom	Detmold, den
bis
in der Gemeinde	Bezirksregierung Detmold -Planfeststellungsbehörde-
.....	Im Auftrag
Zeit und Ort der Auslegung sind mindestens 1 Woche vor Auslegung ortsüblich bekannt gemacht worden.	(Dienstsiegel)
Gemeinde	(Dienstsiegel)
(Dienstsiegel)	(Dienstsiegel)
.....
(Unterschrift)	(Unterschrift)

Zugehöriger Entwurf	
Aufgestellt: Paderborn, 30.03.2012	Geprüft: Gelsenkirchen, 08.05.2012
Der Leiter der Regionalniederlassung Sauerland-Hochstift i.A.	Der Direktor des Landesbetriebes Straßenbau NRW i.A.
gez. Boctor	gez. Sonnhoff
Gesehen: Bonn, 10.12.2012	Gesehen: Düsseldorf, 29.06.2012
Bundesministerium für Verkehr, Bau und Stadtentwicklung Abteilung Straßenbau, Straßenverkehr i.A.	Ministerium für Bauen und Verkehr des Landes Nordrhein-Westfalen i.A.
gez. Bidinger	gez. Rox

 Regionalniederlassung Sauerland-Hochstift - Außenstelle Paderborn -		 Straßen.NRW <small>Landesbetrieb Straßenbau Nordrhein-Westfalen</small>			
Straße	von NK / Abschnitt	nach NK / Abschnitt	Stationsbereich	Projekt-Nr.	
B 64	Abschnitt 62	Abschnitt 63	2,203-0,825	08-0157	
B 83	Abschnitt 66	Abschnitt 67	0,150-2,803		
Nächster Ort: Godelheim und Wehrden				Unterlage 6	Blatt Nr. 7
B64/83 Brakel/Hembsen-Höxter Teilabschnitt 1b Neubau der B64 Höxter/Ottbergen-Höxter/Godelheim und Neubau der B 83 Beverungen/Wehrden bis Höxter/Godelheim				BV-Nr.:	
Planfeststellung Regelquerschnitt K 56 RQ 7.5				Maßstab:	
				1 : 50	
Aufgestellt Paderborn, den 25.05.2016		Der Leiter der Regionalniederlassung Sauerland-Hochstift i.A.			
		gez. Dipl.-Ing. Sven Koerner			