
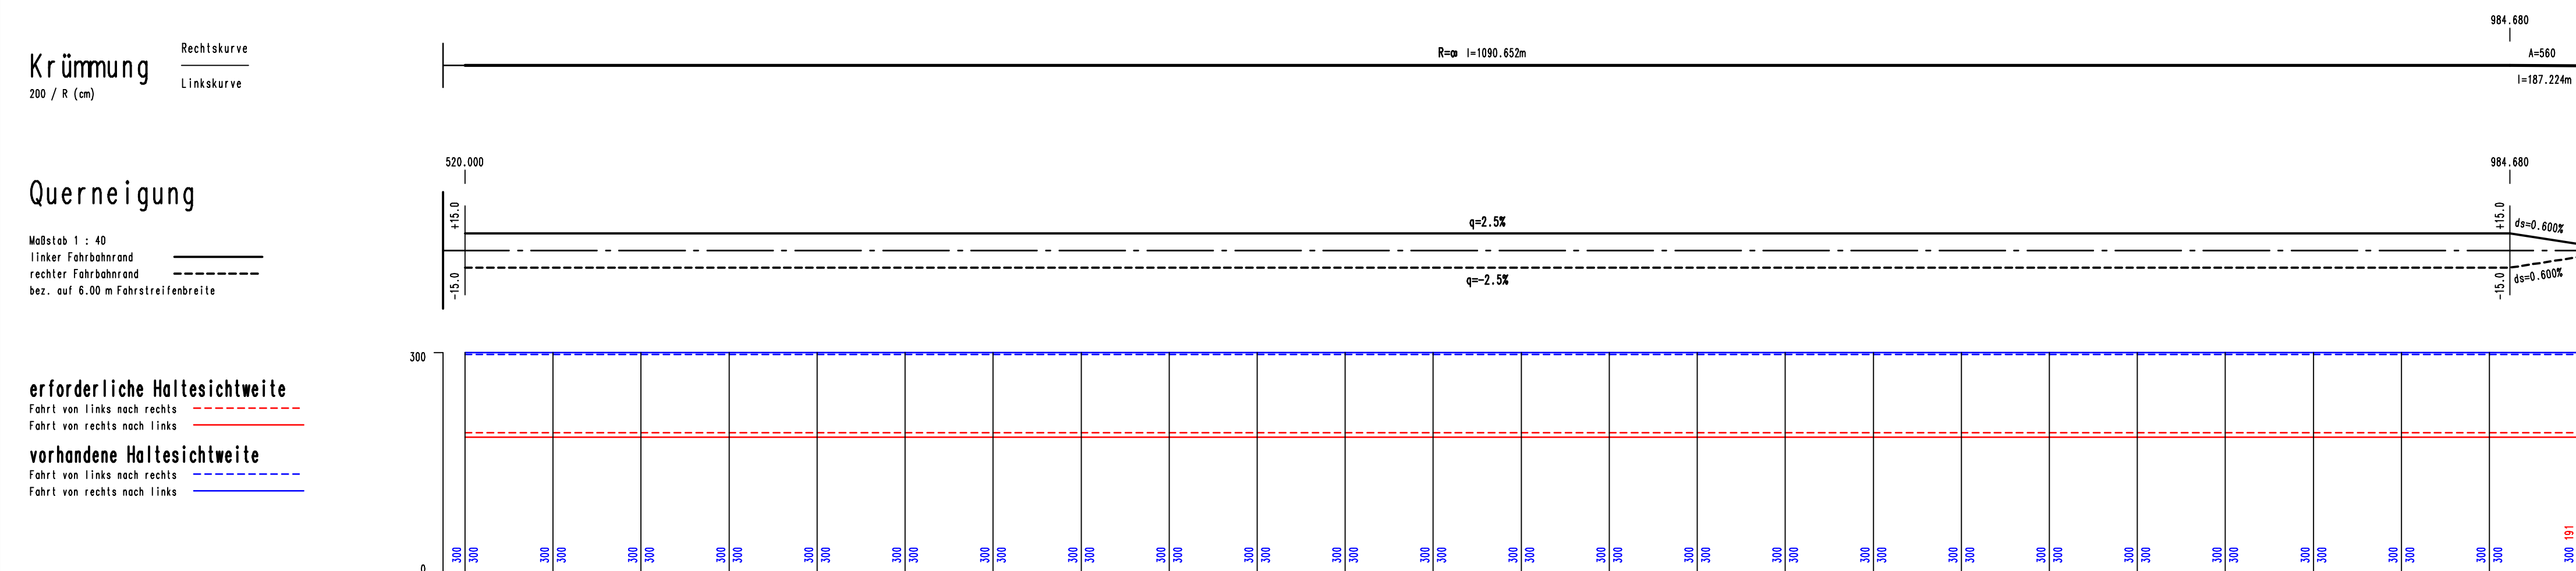
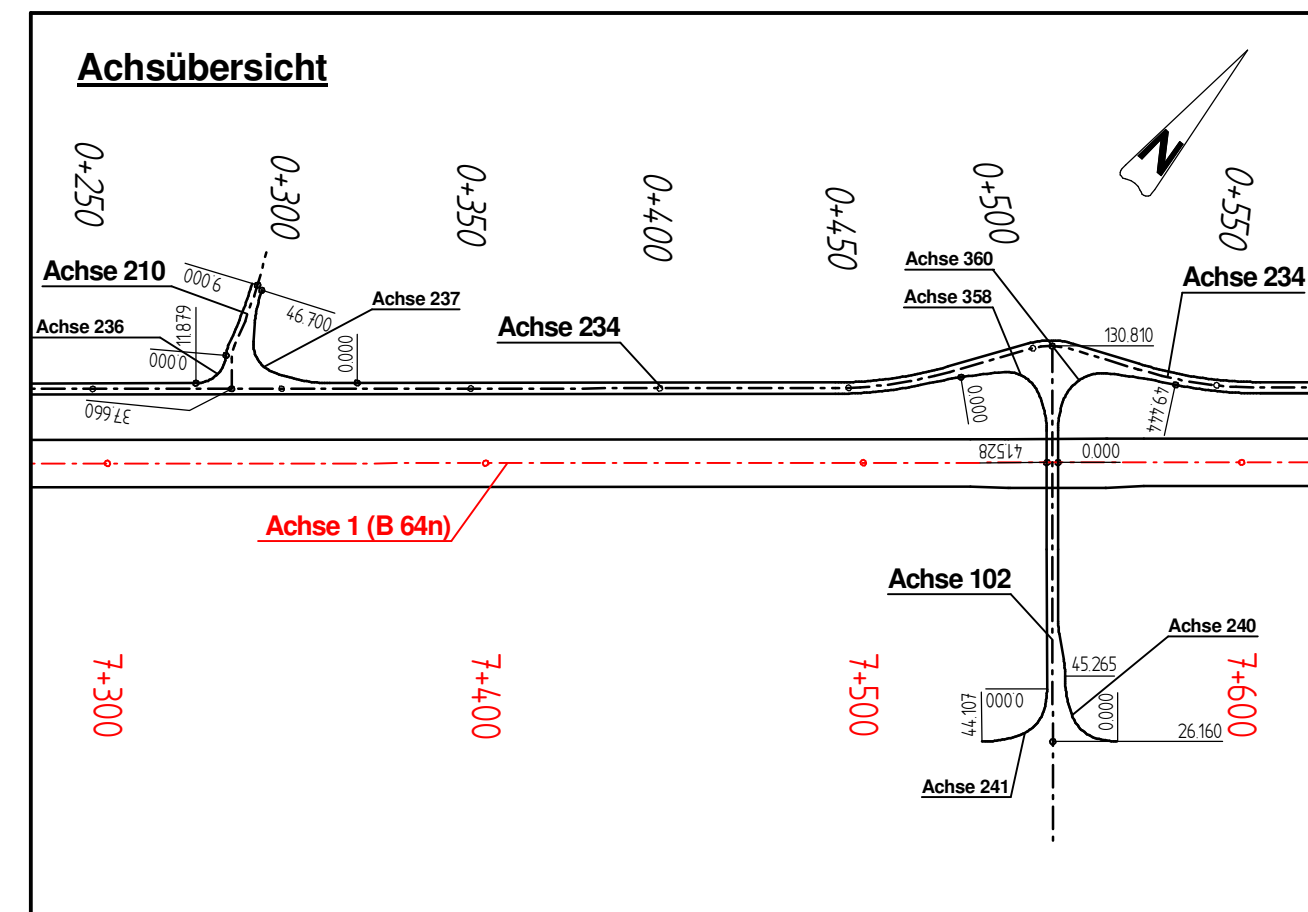


Entwässerungsanlagen
Einbau von Querriegeln
gemäß wassertechn. Untersuchung
siehe Lageplan

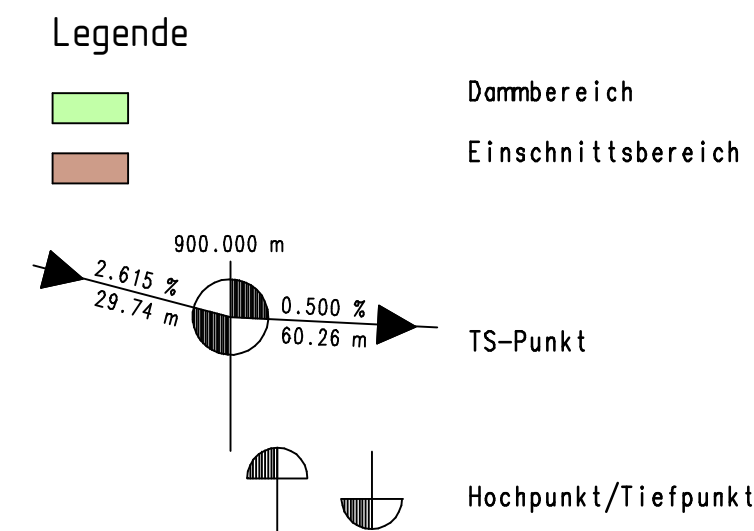

<p>Satzungsgemäß auslegen</p> <p>in der Zeit vom bis in der Gemeinde</p> <p>.....</p> <p>Zeit und Ort der Auslegung sind mindestens 1 Woche vor Auslegung ortsüblich bekannt gemacht worden.</p> <p>Gemeinde</p> <p>(Dienstsiegel)</p> <p>.....</p> <p>(Unterschrift)</p>	<p>Festgestellt gemäß Beschluss vom heutigen Tage.</p> <p>Detmold, den</p> <p>.....</p> <p>Bezirksregierung Detmold -Planfeststellungsbehörde-</p> <p>Im Auftrag</p> <p>(Dienstsiegel)</p> <p>.....</p> <p>(Unterschrift)</p>
---	--

Zugehöriger Entwurf	
<p>Aufgestellt: Paderborn, 30.03.2012</p> <p>Der Leiter der Regionalniederlassung Sauerland-Hochstift i.A.</p> <p>gez. Bocktor</p>	<p>Geprüft: Gelsenkirchen, 08.05.2012</p> <p>Der Direktor des Landesbetriebes Straßenbau NRW i.A.</p> <p>gez. Sonnhoff</p>
<p>Gesehen: Bonn, 10.12.2012</p> <p>Bundesministerium für Verkehr, Bau und Stadtentwicklung Abteilung Straßenbau, Straßenverkehr i.A.</p> <p>gez. Bidingner</p>	<p>Gesehen: Düsseldorf, 29.06.2012</p> <p>Ministerium für Bauen und Verkehr des Landes Nordrhein-Westfalen i.A.</p> <p>gez. Rux</p>

 Regionalniederlassung Sauerland-Hochstift - Außenstelle Paderborn -				 Straßen.NRW <small>Landschafts- Studienbau Narkhen-Westfalen</small>	
Straße B 64 B 83	von NK / Abschnitt Abschnitt 62 Abschnitt 66	nach NK / Abschnitt Abschnitt 63 Abschnitt 67	Stationsbereich 2.203-0.825 0.150-2.803	Projekt-Nr. <div style="border: 1px solid black; padding: 5px; text-align: center;">08-0157</div>	
Nächster Ort: Godelheim und Wehdren				Unterlage 8	Blatt Nr. 4
B64/83 Brakel/Hembsen-Höxter Teilabschnitt 1b Neubau der B64 Höxter/Ottbergen-Höxter/Godelheim und Neubau der B 83 Beverungen/Wehdren bis Höxter/Godelheim				BV-Nr.:	
Planfeststellung				Maßstab:	
Höhenplan B 64n von Bau-km 7+520 bis Bau-km 8+000				1 : 1000 / 100	
Aufgestellt Paderborn, den 03.09.2013		Der Leiter der Regionalniederlassung Sauerland-Hochstift i.A. gez. Dipl.-Ing. Sven Koerner			