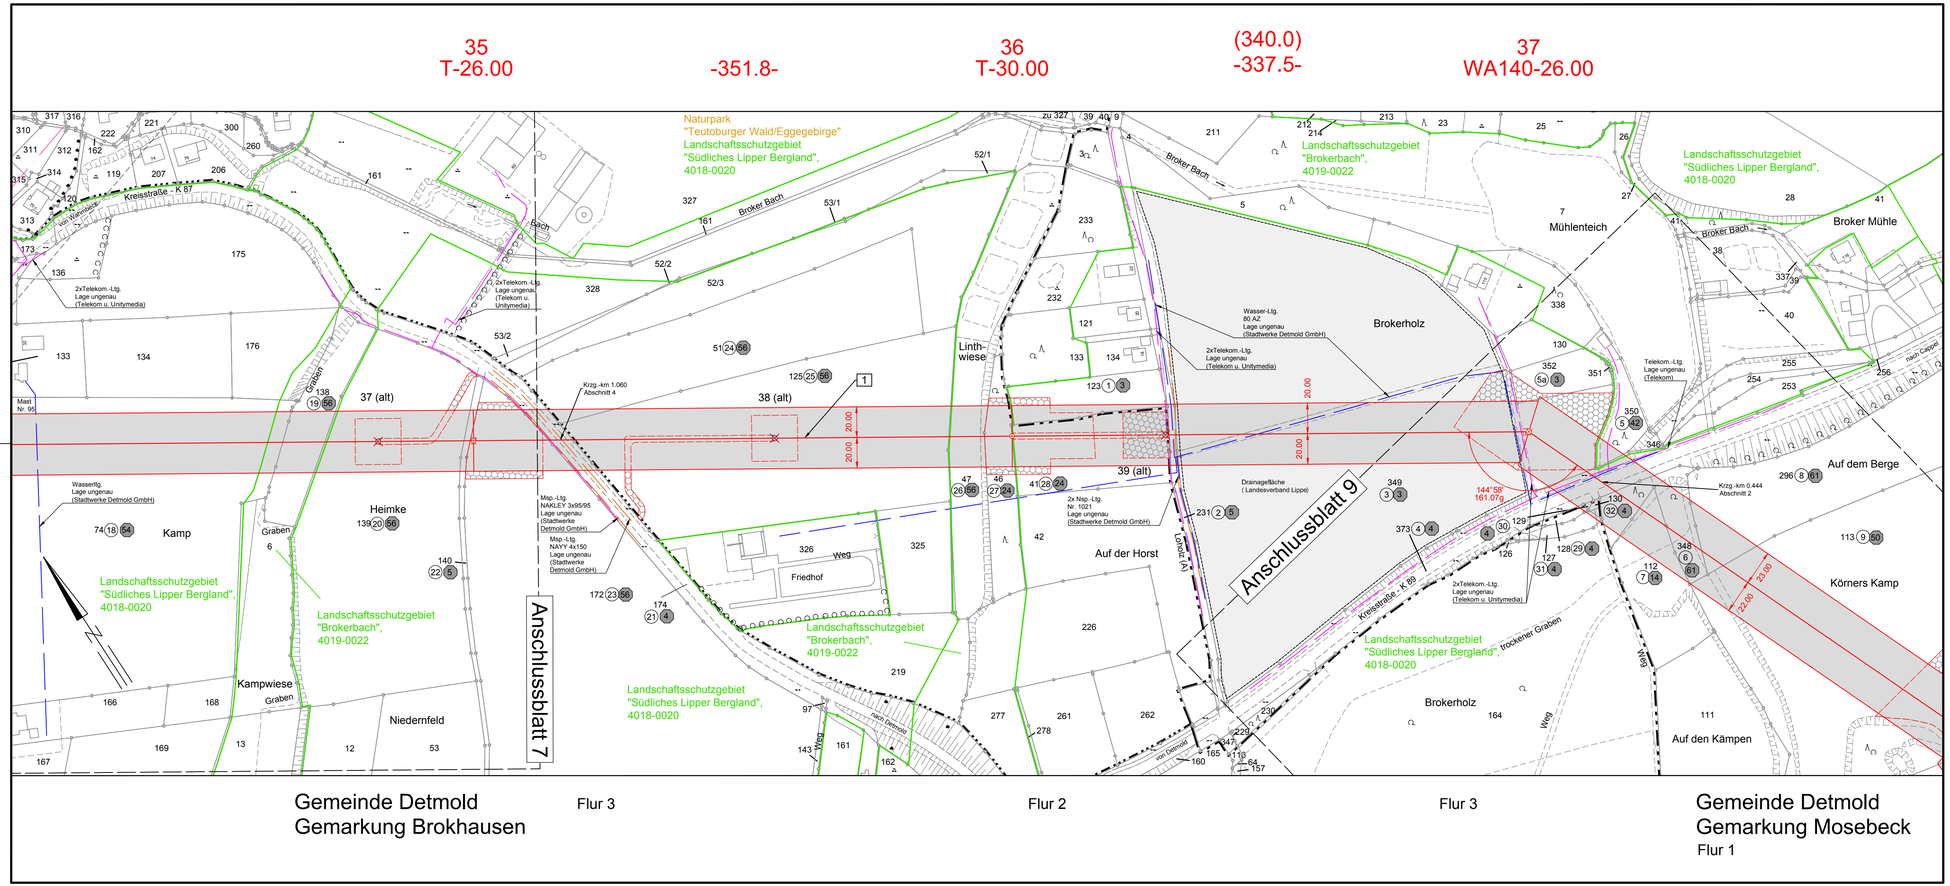

Westfalen Weser
Netz

110-kV-Leitung
Lage - Vahlhausen
112/113

Lageplan

Mast Nr. 35 — Mast Nr. 37

Legende:

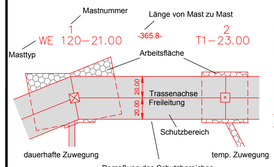

- 1 Bauwerksnummer
- Eigentümer Schlüsselnummer
- Grundstücksordnungsnummer
- 37 Flurstücksnummer
- Abspannmast
- Tragmast
- Mast Rückbau

Grenzen:

- Land
- Kreis
- Stadt/Gem.
- Gemarkung
- Flur
- Flurstück
- Rückbau Hoch- und Mittelsp.-Ltg.

Versorgung:

- Abwasser
- Gas
- Telekommunikation
- Wasser
- Strom

Planfeststellungsunterlage

Aufgestellt
Paderborn, 23.06.2016
i.V. ..... i.A. H. G. Rötz

Firma SAG

Maßstab:	Einheit:
1:2000	Meter

	Datum	Name
Bearb.	02.06.2016	Rötz
Gepr.	02.06.2016	Winkelmann
Zustand		
Org.-Einheit NE-NL		

Westfalen Weser Netz

Zust.	Änderung	Datum	Name	Blatt: 8 / 10

Satzungsgemäß ausgelegen in der Zeit
vom .....
bis .....
Zeit und Ort der Auslegung sind vor Auslegung ortsüblich bekannt gemacht worden
Gemeinde: .....

Dienstsiegel/Unterschrift .....

Planfeststellungsbehörde