39
WA120-46.00

(469.4)
-467.2-

40
WA120-24.00

(240.1)
-240.0-

41
T-22.00

(276.4)
-272.8-

42
WE120-22.00

(153.5) UW Vahlhausen
-148.5- Portal

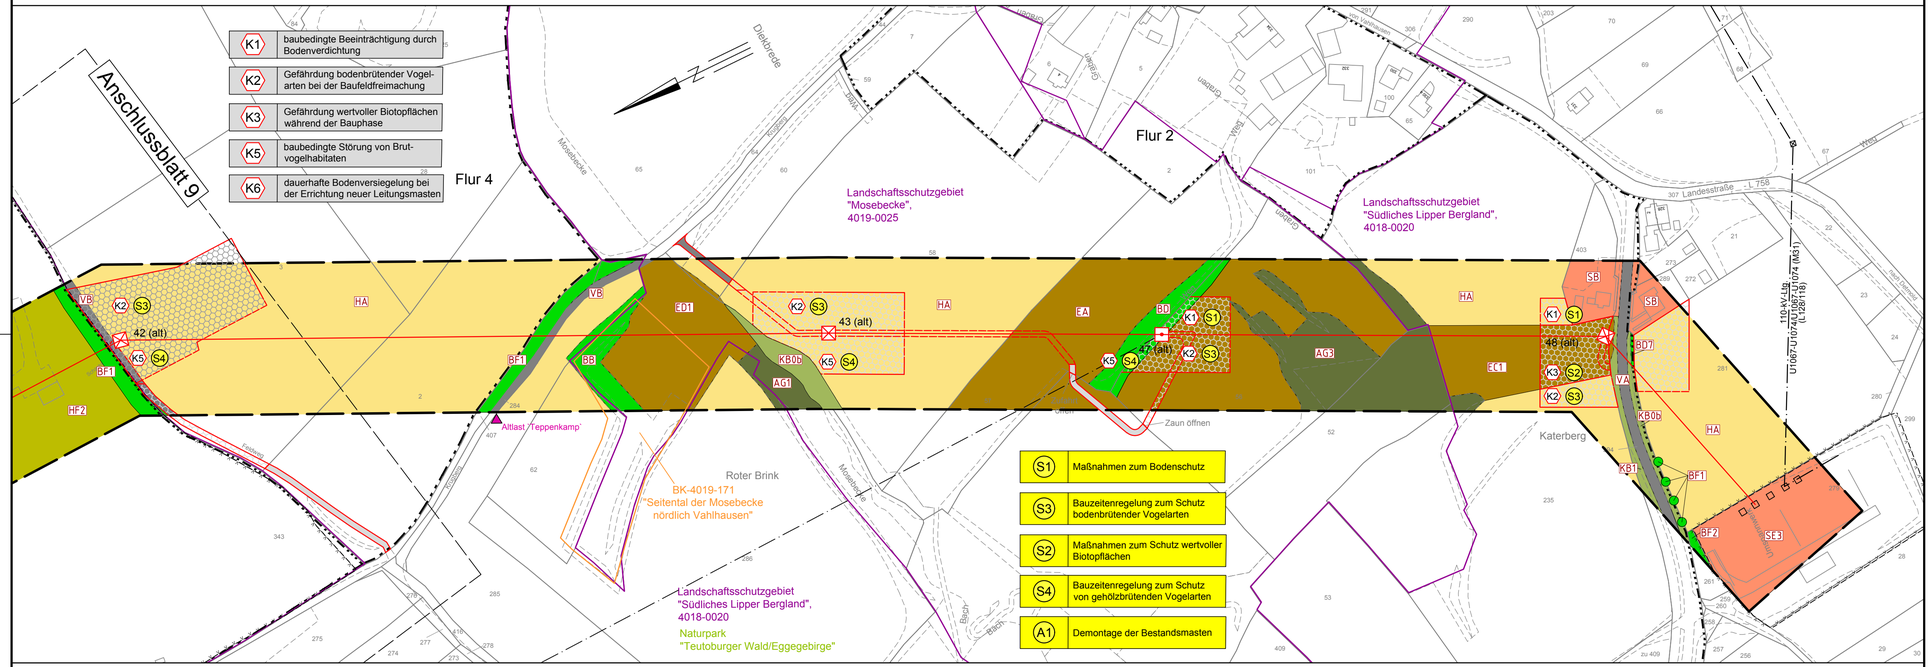

Gemeinde Detmold
Gemarkung Mosebeck
Flur 1

Gemeinde Detmold
Gemarkung Vahlhausen

Westfalen Weser
Netz

110-kV-Leitung Lage-Vahlhausen 112/113

Bestands-, Konflikt- und Maßnahmenplan

Mast Nr. 39 - Mast Nr. 42 - Portal

Legende:

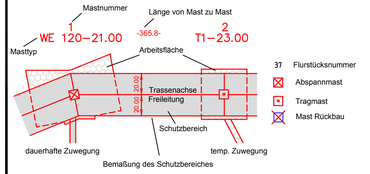

37 Flurstücksnummer
Abspannmast
Tragmast
Mast Rückbau

Grenzen:

Land
Kreis
Stadt/Gem.
Gemarkung
Flur
Flurstück
Rückbau Hoch- und Mittelsp.-Ltg.

Planfeststellungsunterlage

Aufgestellt
Paderborn, 23.06.2016
i.V. ..... i.A. H. G. Wicke

Satzungsgemäß ausgelegen in der Zeit
vom .....
bis .....
Zeit und Ort der Auslegung sind vor Auslegung ortsüblich bekannt gemacht worden
Gemeinde: .....

Dienstsiegel/Unterschrift .....

Planfeststellungsbehörde

Firma: SAG

Maßstab: 1:2000
Einheit: Meter

	Datum	Name
Bearb.	06.06.2016	Heftrich
Gepr.	06.06.2016	Theile
Zustand		
Org.-Einheit NE-NL		

Zust.	Änderung	Datum	Name

BUCHHOLZ + PARTNER

Westfalen Weser Netz

Blatt: 10 / 10