

20  
WA160-18.00

-232.2-  
(232.5)

21  
WA160-20.00




Westfalen Weser  
Netz

# 110-kV-Leitung Lage-Vahlhausen 112/113



## Bestands-, Konflikt- und Maßnahmenplan

Mast Nr. 20 — Mast Nr. 21

### Legende:

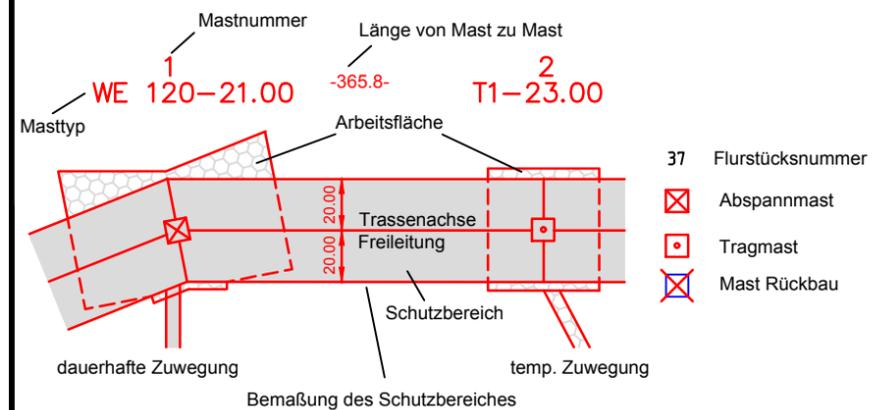

### Grenzen:

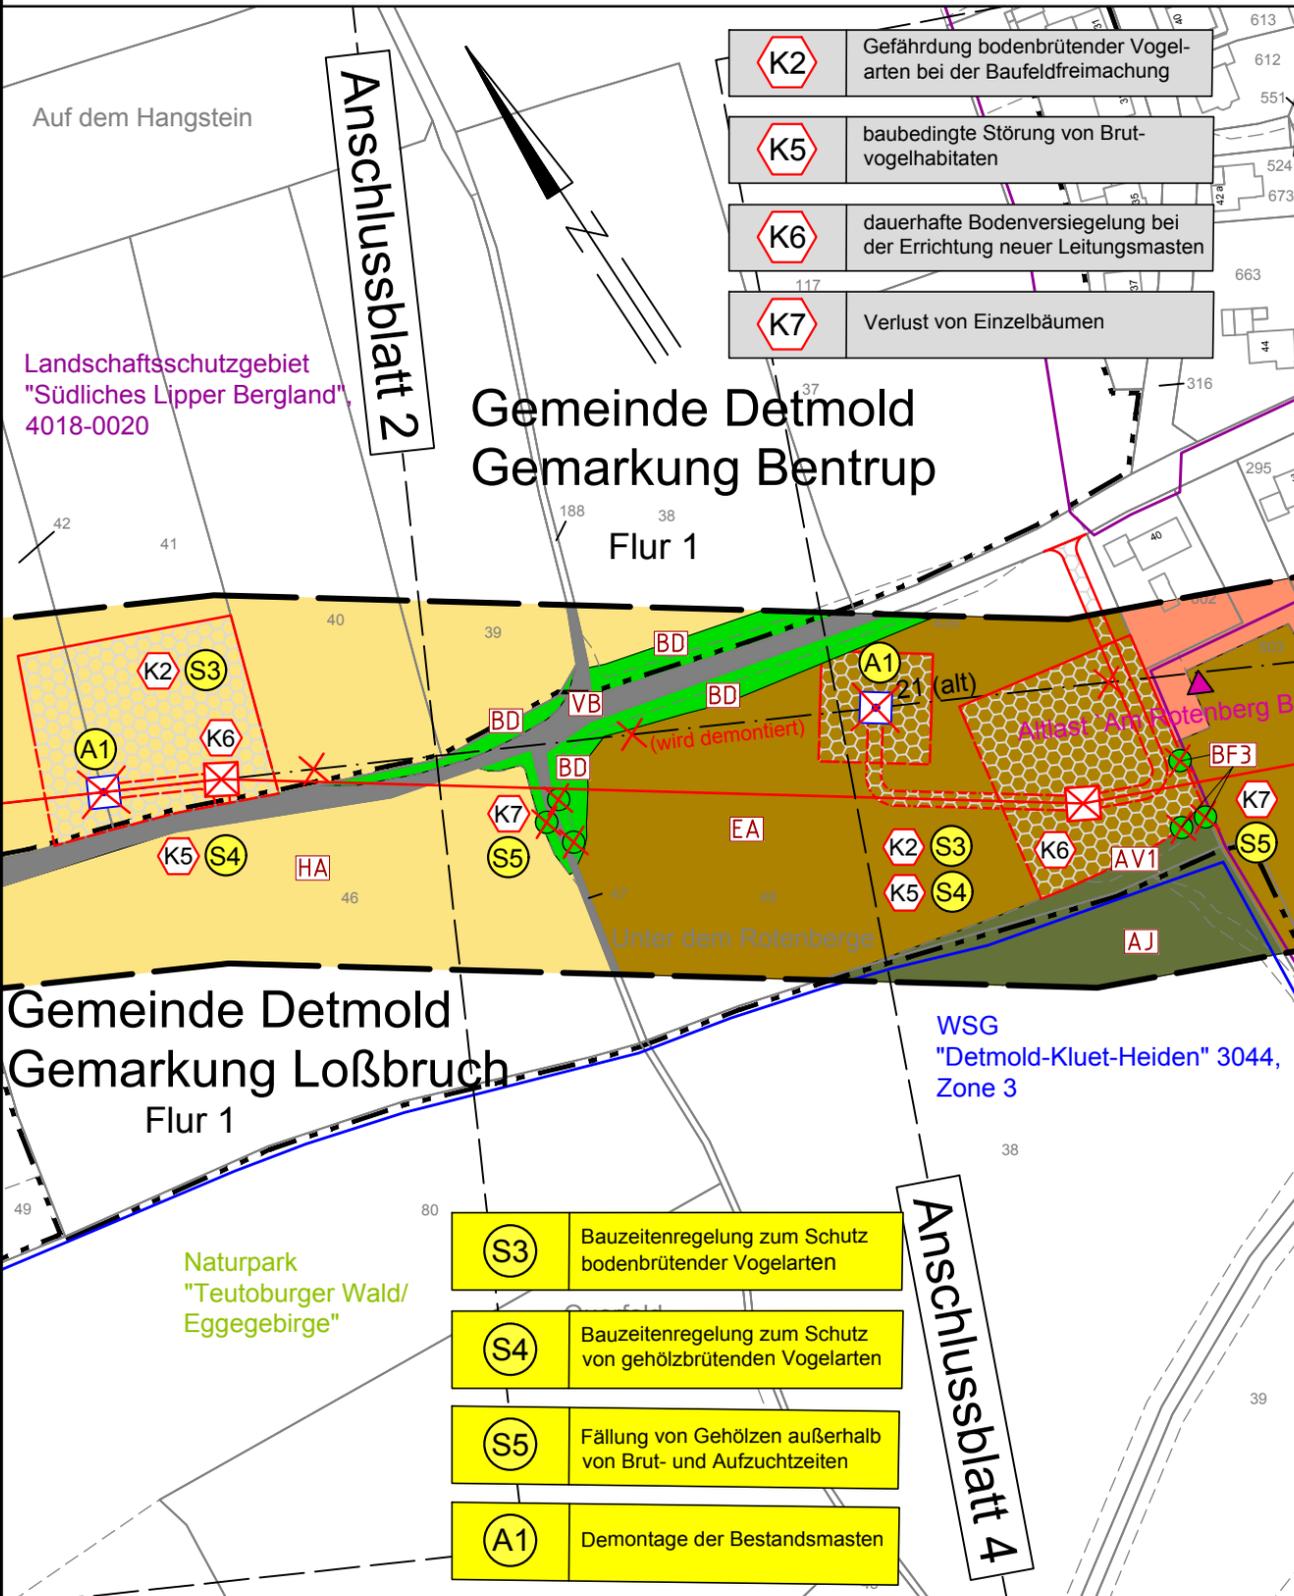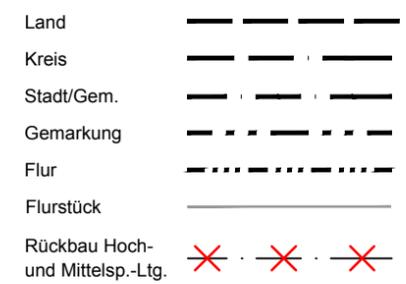

Gemeinde Detmold  
Gemarkung Oettern-Bremke  
Flur 2

### Planfeststellungsunterlage

Aufgestellt Paderborn, i.V. *[Signature]* 23.06.2016  
i.A. *[Signature]*

Firma **SAG** Maßstab: 1:2000 Einheit: Meter

Zust.	Änderung	Datum	Name	Datum	Name
				Bearb. 06.06.2016	Heftrich
				Gepr. 06.06.2016	Theile
				Zustand	
				Org.-Einheit NE-NL	

**BUCHHOLZ + PARTNER** Westfalen Weser Netz  
Blatt: 3 / 10

Satzungsgemäß ausgelegt in der Zeit vom ..... bis .....  
 Zeit und Ort der Auslegung sind vor Auslegung ortsüblich bekannt gemacht worden  
 Gemeinde: .....

Dienstsiegel/Unterschrift .....

Planfeststellungsbehörde