

21  
WA160-20.00

-182.0-  
(182.8)

22  
T-20.00

(244.5)  
-244.2-


23  
WA160-24.00

Gemeinde  
Detmold  
Gemarkung  
Bentrup  
Flur 1

Gemeinde Detmold  
Gemarkung Loßbruch  
Flur 1

Gemeinde Detmold  
Gemarkung Dehlentrup  
Flur 4

Gemeinde Detmold  
Gemarkung Oettern - Bremke  
Flur 2

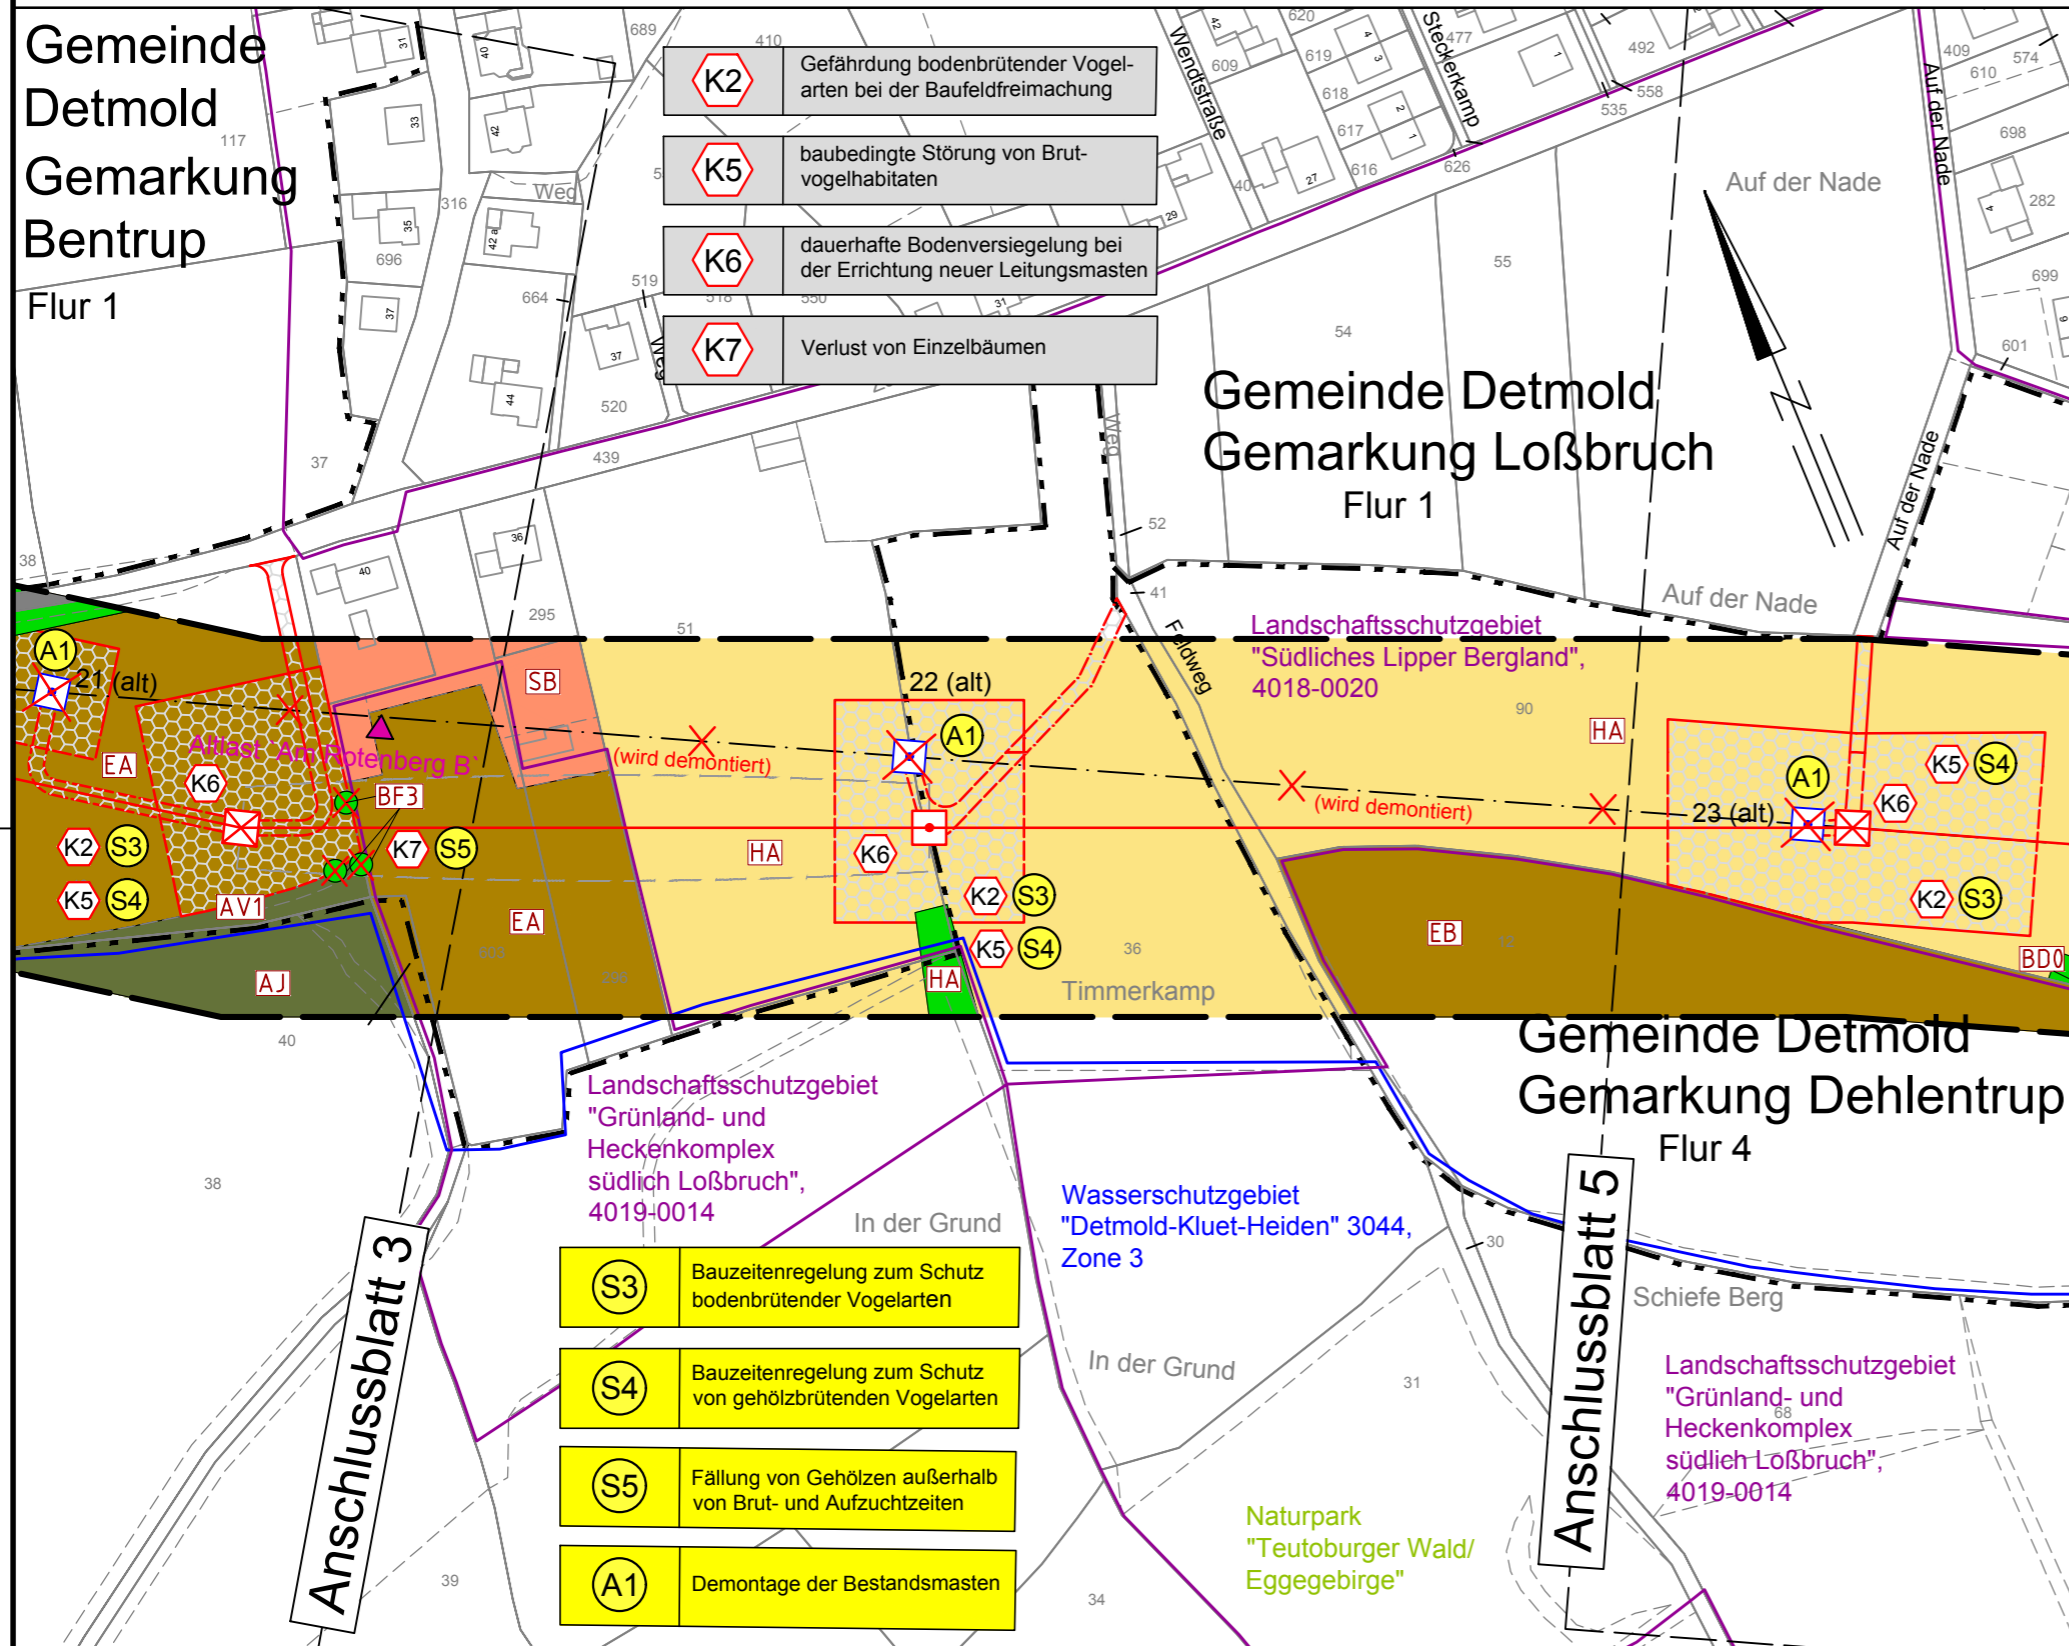


- (S3)** Bauzeitenregelung zum Schutz bodenbrütender Vogelarten
- (S4)** Bauzeitenregelung zum Schutz von gehölzbrütenden Vogelarten
- (S5)** Fällung von Gehölzen außerhalb von Brut- und Aufzuchtzeiten
- (A1)** Demontage der Bestandsmasten

110-kV-Leitung  
Lage-Vahlhausen  
112/113

**Bestands-, Konflikt-  
und Maßnahmenplan**

Mast Nr. 21 — Mast Nr. 23

**Legende:**

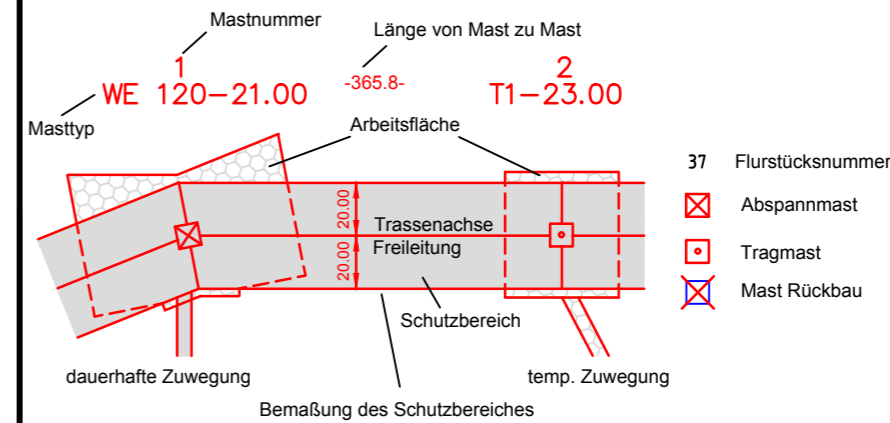

**Grenzen:**

- Land
- Kreis
- Stadt/Gem.
- Gemarkung
- Flur
- Flurstück
- Rückbau Hoch- und Mittelsp.-Ltg.

**Planfeststellungsunterlage**

Aufgestellt Paderborn, i.V. *[Signature]* 23.06.2016 i.A. *[Signature]*

Firma **SAG** Maßstab: 1:2000 Einheit: Meter

Zust.	Datum	Name	Org.-Einheit
	Bearb. 06.06.2016	Heftrich	
	Gep. 06.06.2016	Theile	
	Zustand		

Satzungsgemäß ausgelegt in der Zeit vom ..... bis .....  
Zeit und Ort der Auslegung sind vor Auslegung ortsüblich bekannt gemacht worden  
Gemeinde: .....

Dienstsiegel/Unterschrift .....

Planfeststellungsbehörde