

Auslegungsvermerk der Gemeinde
(Öffentlichkeitsbeteiligung § 43b EnWG)
Der Plan hat ausgelegen in der Zeit

vom 20
bis 20

Gemeinde

(Siegel)

Planfeststellungsvermerk der Planfeststellungsbehörde
Nach § 43b EnWG i.V.m. § 74 VwVfG planfestgestellt durch Beschluss

vom 20

Planfeststellungsbehörde

(Siegel)

Auslegungsvermerk der Gemeinde
(Planfeststellungsbeschluss und festgestellter Plan (§ 43b EnWG i.V.m. § 74 VwVfG))
Der Planfeststellungsbeschluss und Ausfertigung des festgestellten Planes
haben ausgelegen in der Zeit

vom 20
bis 20

Gemeinde

(Siegel)

Blatt 2

110-/380-kV-Höchstspannungsleitung
Wehrendorf - Gütersloh (EnLAG, Vorhaben 16)
Abschnitt: Pkt. HesseIn - Pkt. Königsholz (Landesgrenze NRW/NDS)

Neubau 110-kV-Hochspannungskabel, Bl. 1504
Pkt. Riesberg - Pkt. Klusebrink

Regelplan Westnetz
gültig im Bereich zwischen Freileitungsmast und KÜS

Maßstab: 1:100

1. Planänderung

| | | |
|-----------|------------|----------|
| Ausgabe: | 15.10.2021 | 15:23:17 |
| Erstellt: | 24.04.2020 | 09:31:44 |
| Inhalt: | Planung | |


DAHLEM
Beratende Ingenieure

amprion
Amprion GmbH
G-L / Leitungen
G-P / Leitungsgenehmigungen und Naturschutz

westnetz
DRW-S-L

Legende

-  Rohr 3 x DN 50
-  Westnetz-Kabel
110-kV in Rohr **DA 160**
-  verdichtungsfähiges Material
(Rückfüllung)
-  Sandbettung
-  Mutterboden
-  B-Horizont
-  C-Horizont

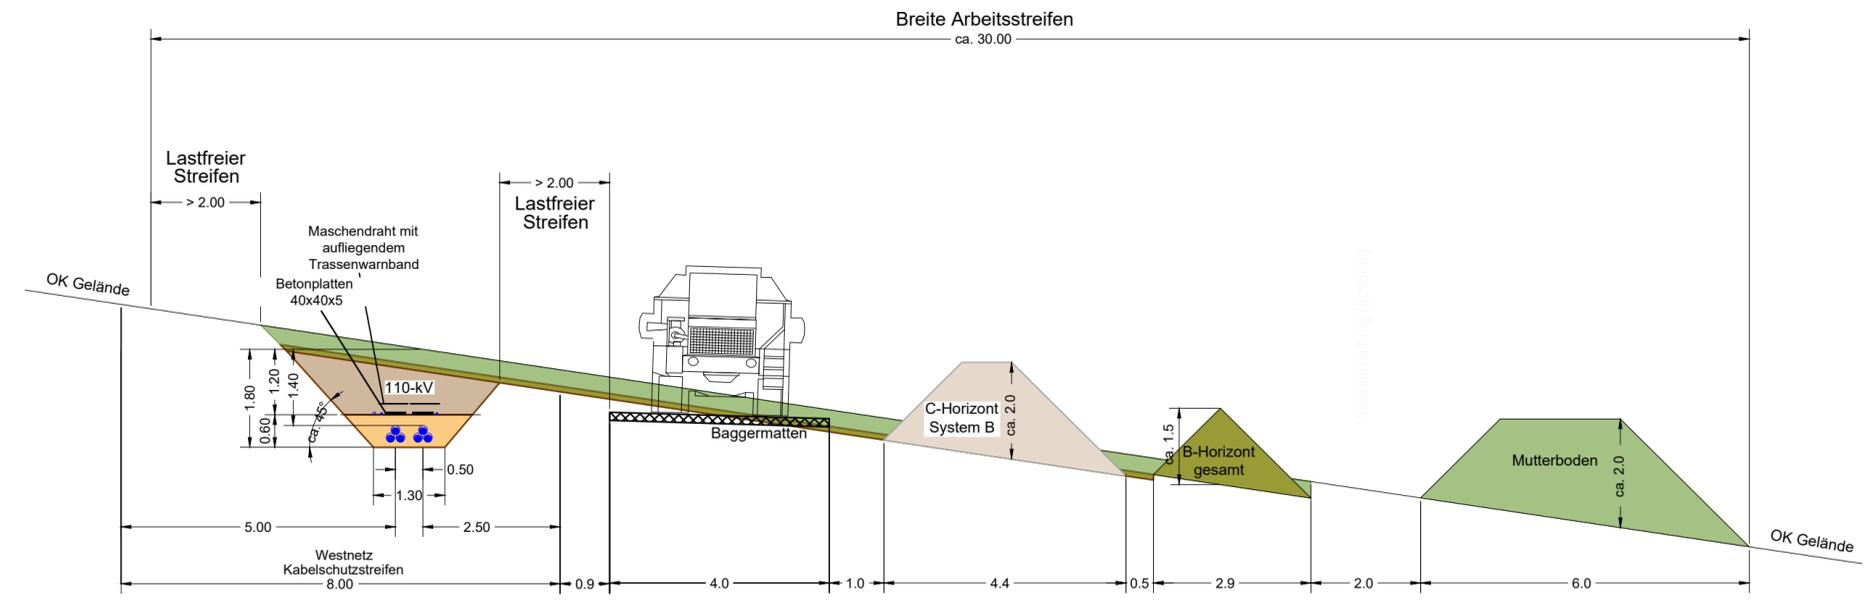

Schutzstreifen Bl. 1504