


### Kreuzungsregelprofil Wasserleitung

Verschieben der Baustraße

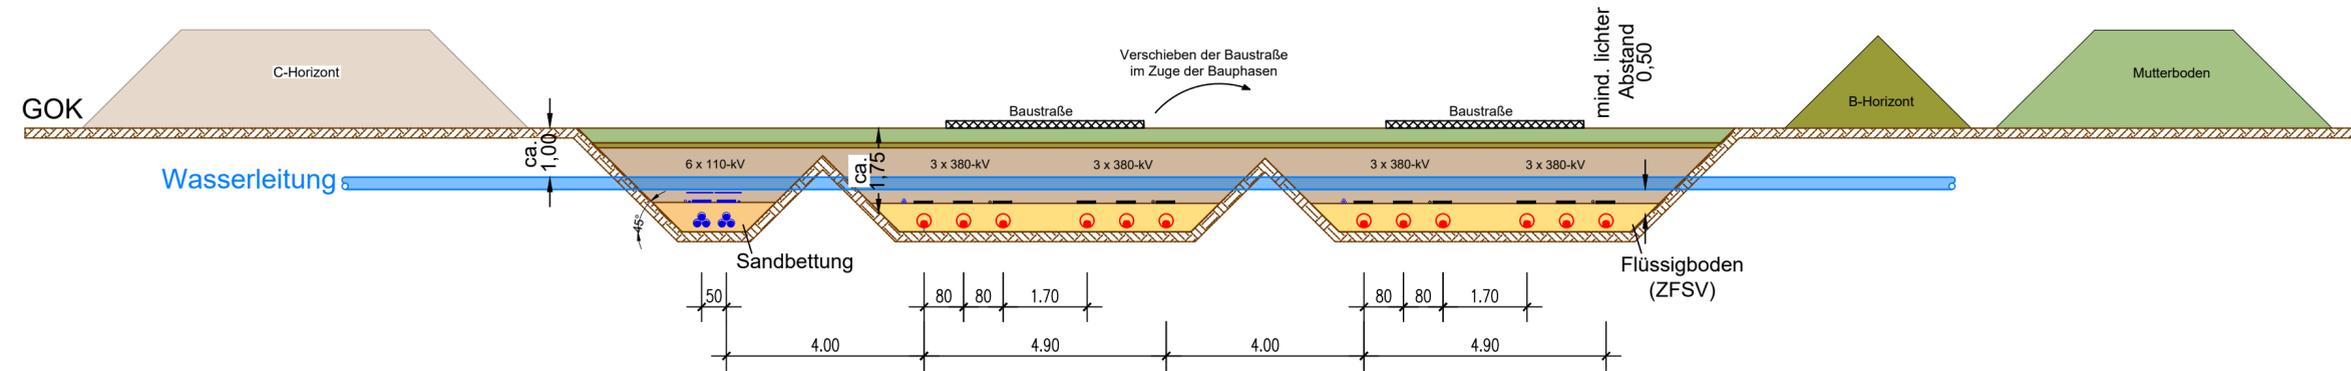


Schutzstreifen Bl. 1504

Schutzstreifen Bl. 4251

### Kreuzungsregelprofil Wasserleitung

Mittige Baustraße

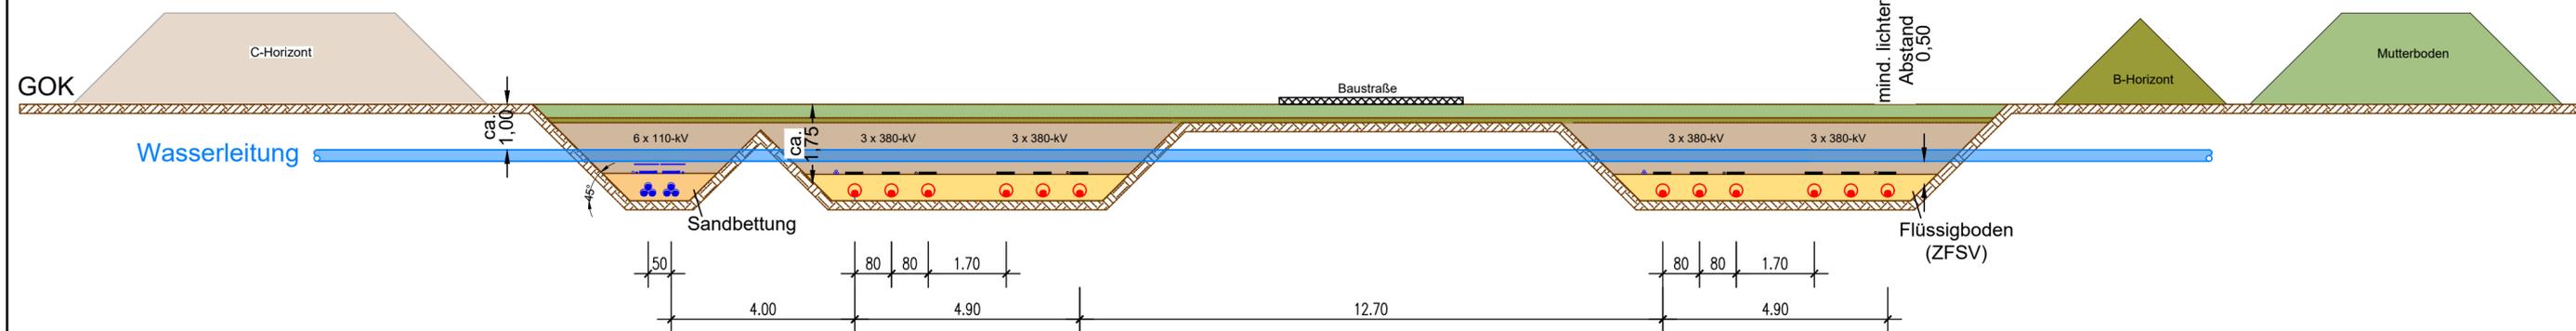

Schutzstreifen Bl. 1504

Schutzstreifen Bl. 4251

#### Legende

- Rohr DA 280 mit 380-kV-Kabel
- Abdeckplatten mit integriertem Trassenwarnband
- Erdseil 70 mm<sup>2</sup>
- Rohr 3 x DN 50
- Westnetz-Kabel 110-kV in Rohr DA 160
- verdichtungsfähiges Material (Rückfüllung)
- Flüssigboden (ZFSV)
- Sandbettung
- Mutterboden
- B-Horizont
- C-Horizont

#### Anlage 4.2

Auslegungsvermerk der Gemeinde (Öffentlichkeitsbeteiligung § 43b EnWG)  
 Der Plan hat ausgelegen in der Zeit vom ..... 20 ...  
 bis ..... 20 ...  
 in der Gemeinde .....



Planfeststellungsvermerk der Planfeststellungsbehörde  
 Nach § 43b EnWG i.V.m. § 74 VwVfG planfestgestellt durch Beschluss vom ..... 20 ...  
 Planfeststellungsbehörde



Auslegungsvermerk der Gemeinde (Planfeststellungsbeschluss und festgestellter Plan (§ 43b EnWG i.V.m. § 74 VwVfG))  
 Der Planfeststellungsbeschluss und Ausfertigung des festgestellten Planes haben ausgelegen in der Zeit vom ..... 20 ...  
 bis ..... 20 ...  
 in der Gemeinde .....



110-/380-kV-Höchstspannungsleitung Blatt 5  
 Wehendorf - Gütersloh (EnLAG, Vorhaben 16)  
 Abschnitt: Pkt. Hesseln - Pkt. Königsholz (Landesgrenze NRW/NDS)

**Neubau 380-kV-Höchstspannungskabel, Bl. 4251**  
**KÜS Riesberg - KÜS Klusebrink**

**Neubau 110-kV-Hochspannungskabel, Bl. 1504**  
**Pkt. Riesberg - Pkt. Klusebrink**

### Kreuzungsregelprofil Wasserleitung

Maßstab: 1:100

1. Planänderung

Ausgabe:	15.10.2021	10:14:44
Erstellt:	17.06.2020	09:31:44
Inhalt:	Planung	

